



Bouw van een woning aan de Buizerdweg 26 te Ulf

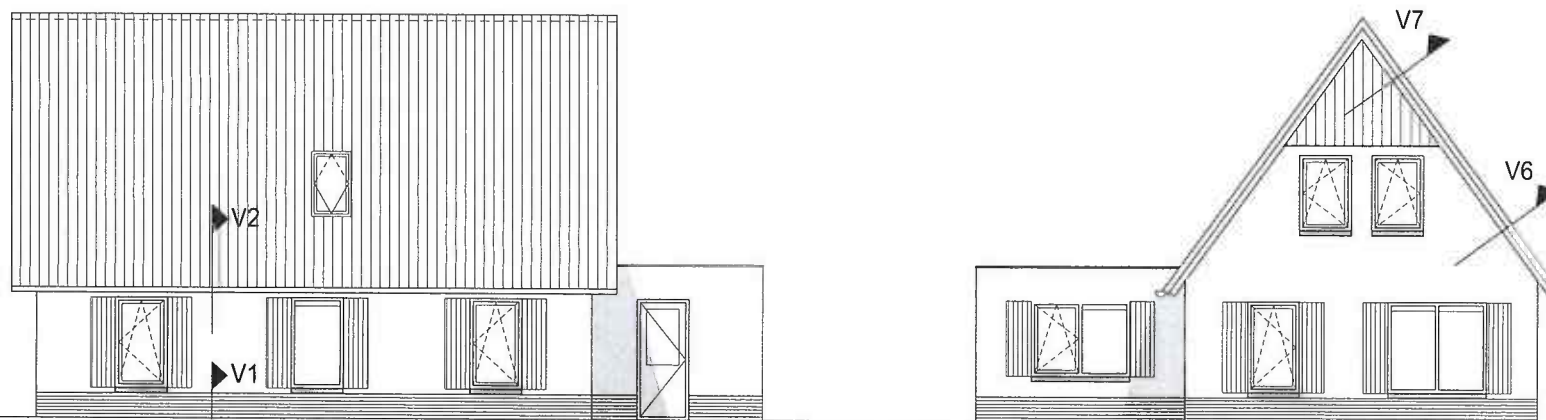

Rechter zijgevel

Voorgevel

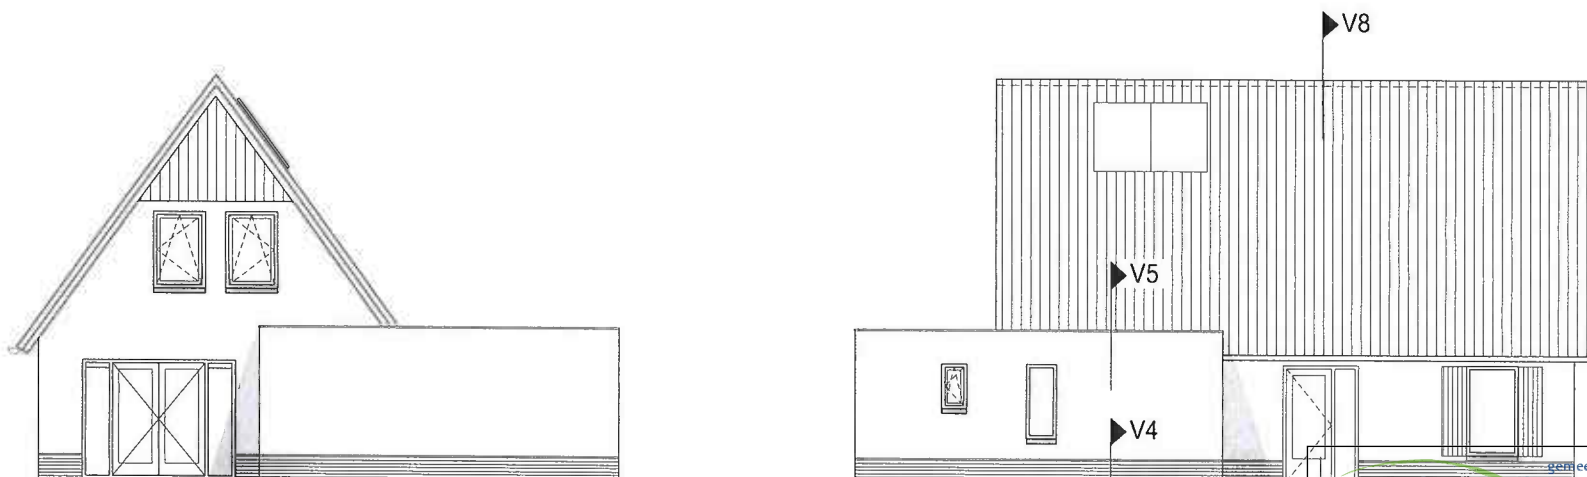

Achtergevel

Linker zijgevel

Aanvraag advies

- | | |
|--|--|
| ☒ welstand | ☐ vooroverleg |
| ☐ monumenten | ☒ advies |
| ☐ overig | ☐ herhaling |
| | ☐ heroverweging |

Gemeente Oude IJsselstreek

dossiernummer gemeente Z2023-00820
adres locatie bij Buizerdweg 26 in Uft
omschrijving bouwwerk Bouw van een woning

opdrachtgever Consign
ontwerper van elk
bouwkosten € 245000
datum aanvraag advies 19-9-2022
contactpersoon gemeente Richard Peters

paraaf

bestemmingsplantoets akkoord / ontheffing

Betreft

- ☐ beeldkwaliteitsplan
- ☐ toetsingsniveau welstandnota
- ☐ toetsingsniveau gebiedscriteria
- ☐ waardestelling
- ☐ reclame
- ☐ sloopvergunning
- ☐ beschermd stads-/dorpsgezicht

Advies

- ☐ volgt na behandeling in Commissie
- ☐ mandaat *positief* /

	
ontwerpbesluit	
Beoordeling/afkeuring	
datum:	31-10-2023
nr:	z2023-00820
	
Richard Peters	
Afdeling Publieksbalie, Team Vergunningen	

Al eerder akkoord in het vooroverleg.
Conclusie: akkoord

☒ Ir. W. Broer (welstand)
Rayonarchitect

☐ Ir. H.M.C.G. Bos (monumenten)
Adviseur Erfgoed

d.d. 19-9-2023