



Bouw van een woning aan de Buizerdweg 26 te Ulf

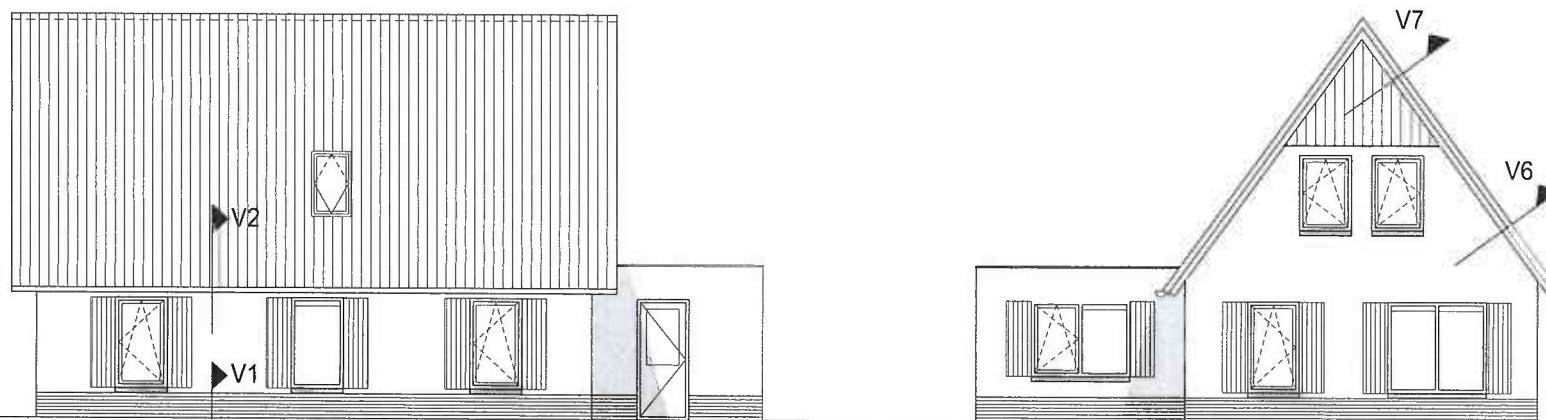

Rechter zijgevel

Voorgevel

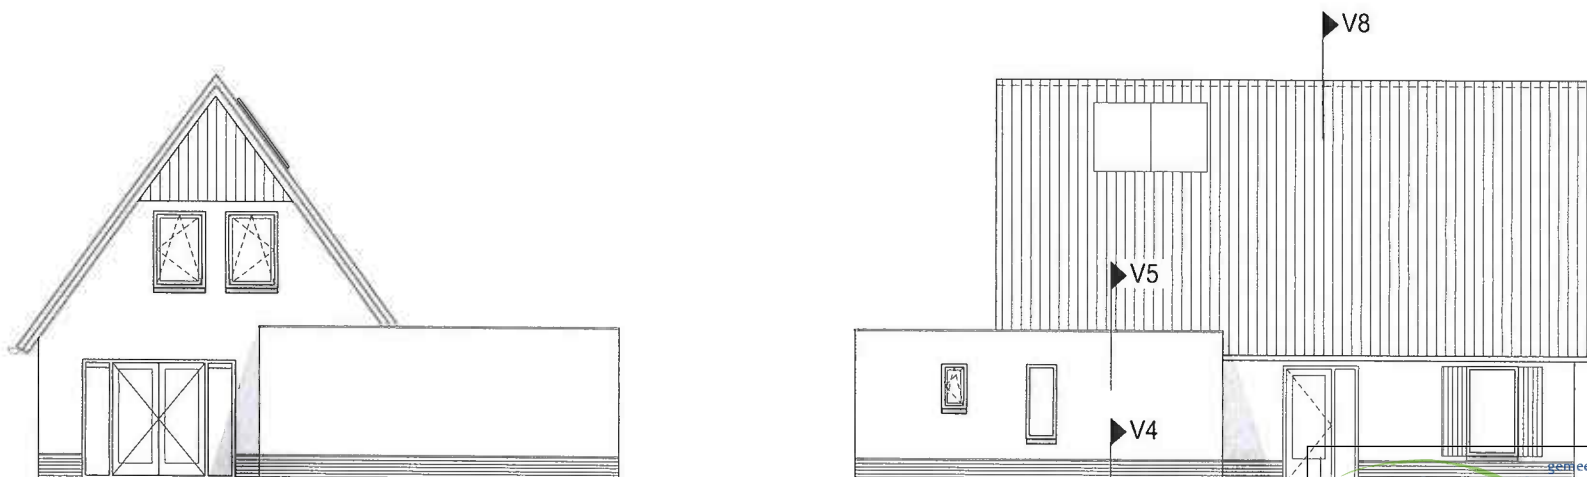

Achtergevel

Linker zijgevel

Aanvraag advies

- | | |
|--|--|
| ☒ welstand | ☐ vooroverleg |
| ☐ monumenten | ☒ advies |
| ☐ overig | ☐ herhaling |
| | ☐ heroverweging |

Gemeente Oude IJsselstreek

dossiernummer gemeente Z2023-00820
 adres locatie bij Buizerdweg 26 in Ulf
 omschrijving bouwwerk Bouw van een woning

opdrachtgever Consign
 ontwerper van elk
 bouwkosten € 245000
 datum aanvraag advies 19-9-202
 contactpersoon gemeente Richard Peters

paraaf

bestemmingsplantoets akkoord / ontheffing

Betreft

- ☐ beeldkwaliteitsplan
- ☐ toetsingsniveau welstandnota
- ☐ toetsingsniveau gebiedscriteria
- ☐ waardestelling
- ☐ reclame
- ☐ sloopvergunning
- ☐ beschermd stads-/dorpsgezicht

Advies

- ☐ volgt na behandeling in Commissie
- ☐ mandaat *positief* /

	
Benoort bij beschikking	
datum:	28-2-2024
nr:	z2023-00820
 Richard Peters	
	
Afdeling Publieksbalie, Team Vergunningen	

Al eerder akkoord in het vooroverleg.
 Conclusie: akkoord

☒ Ir. W. Broer (welstand)
 Rayonarchitect

☐ Ir. H.M.C.G. Bos (monumenten)
 Adviseur Erfgoed

d.d. 19-9-2023