


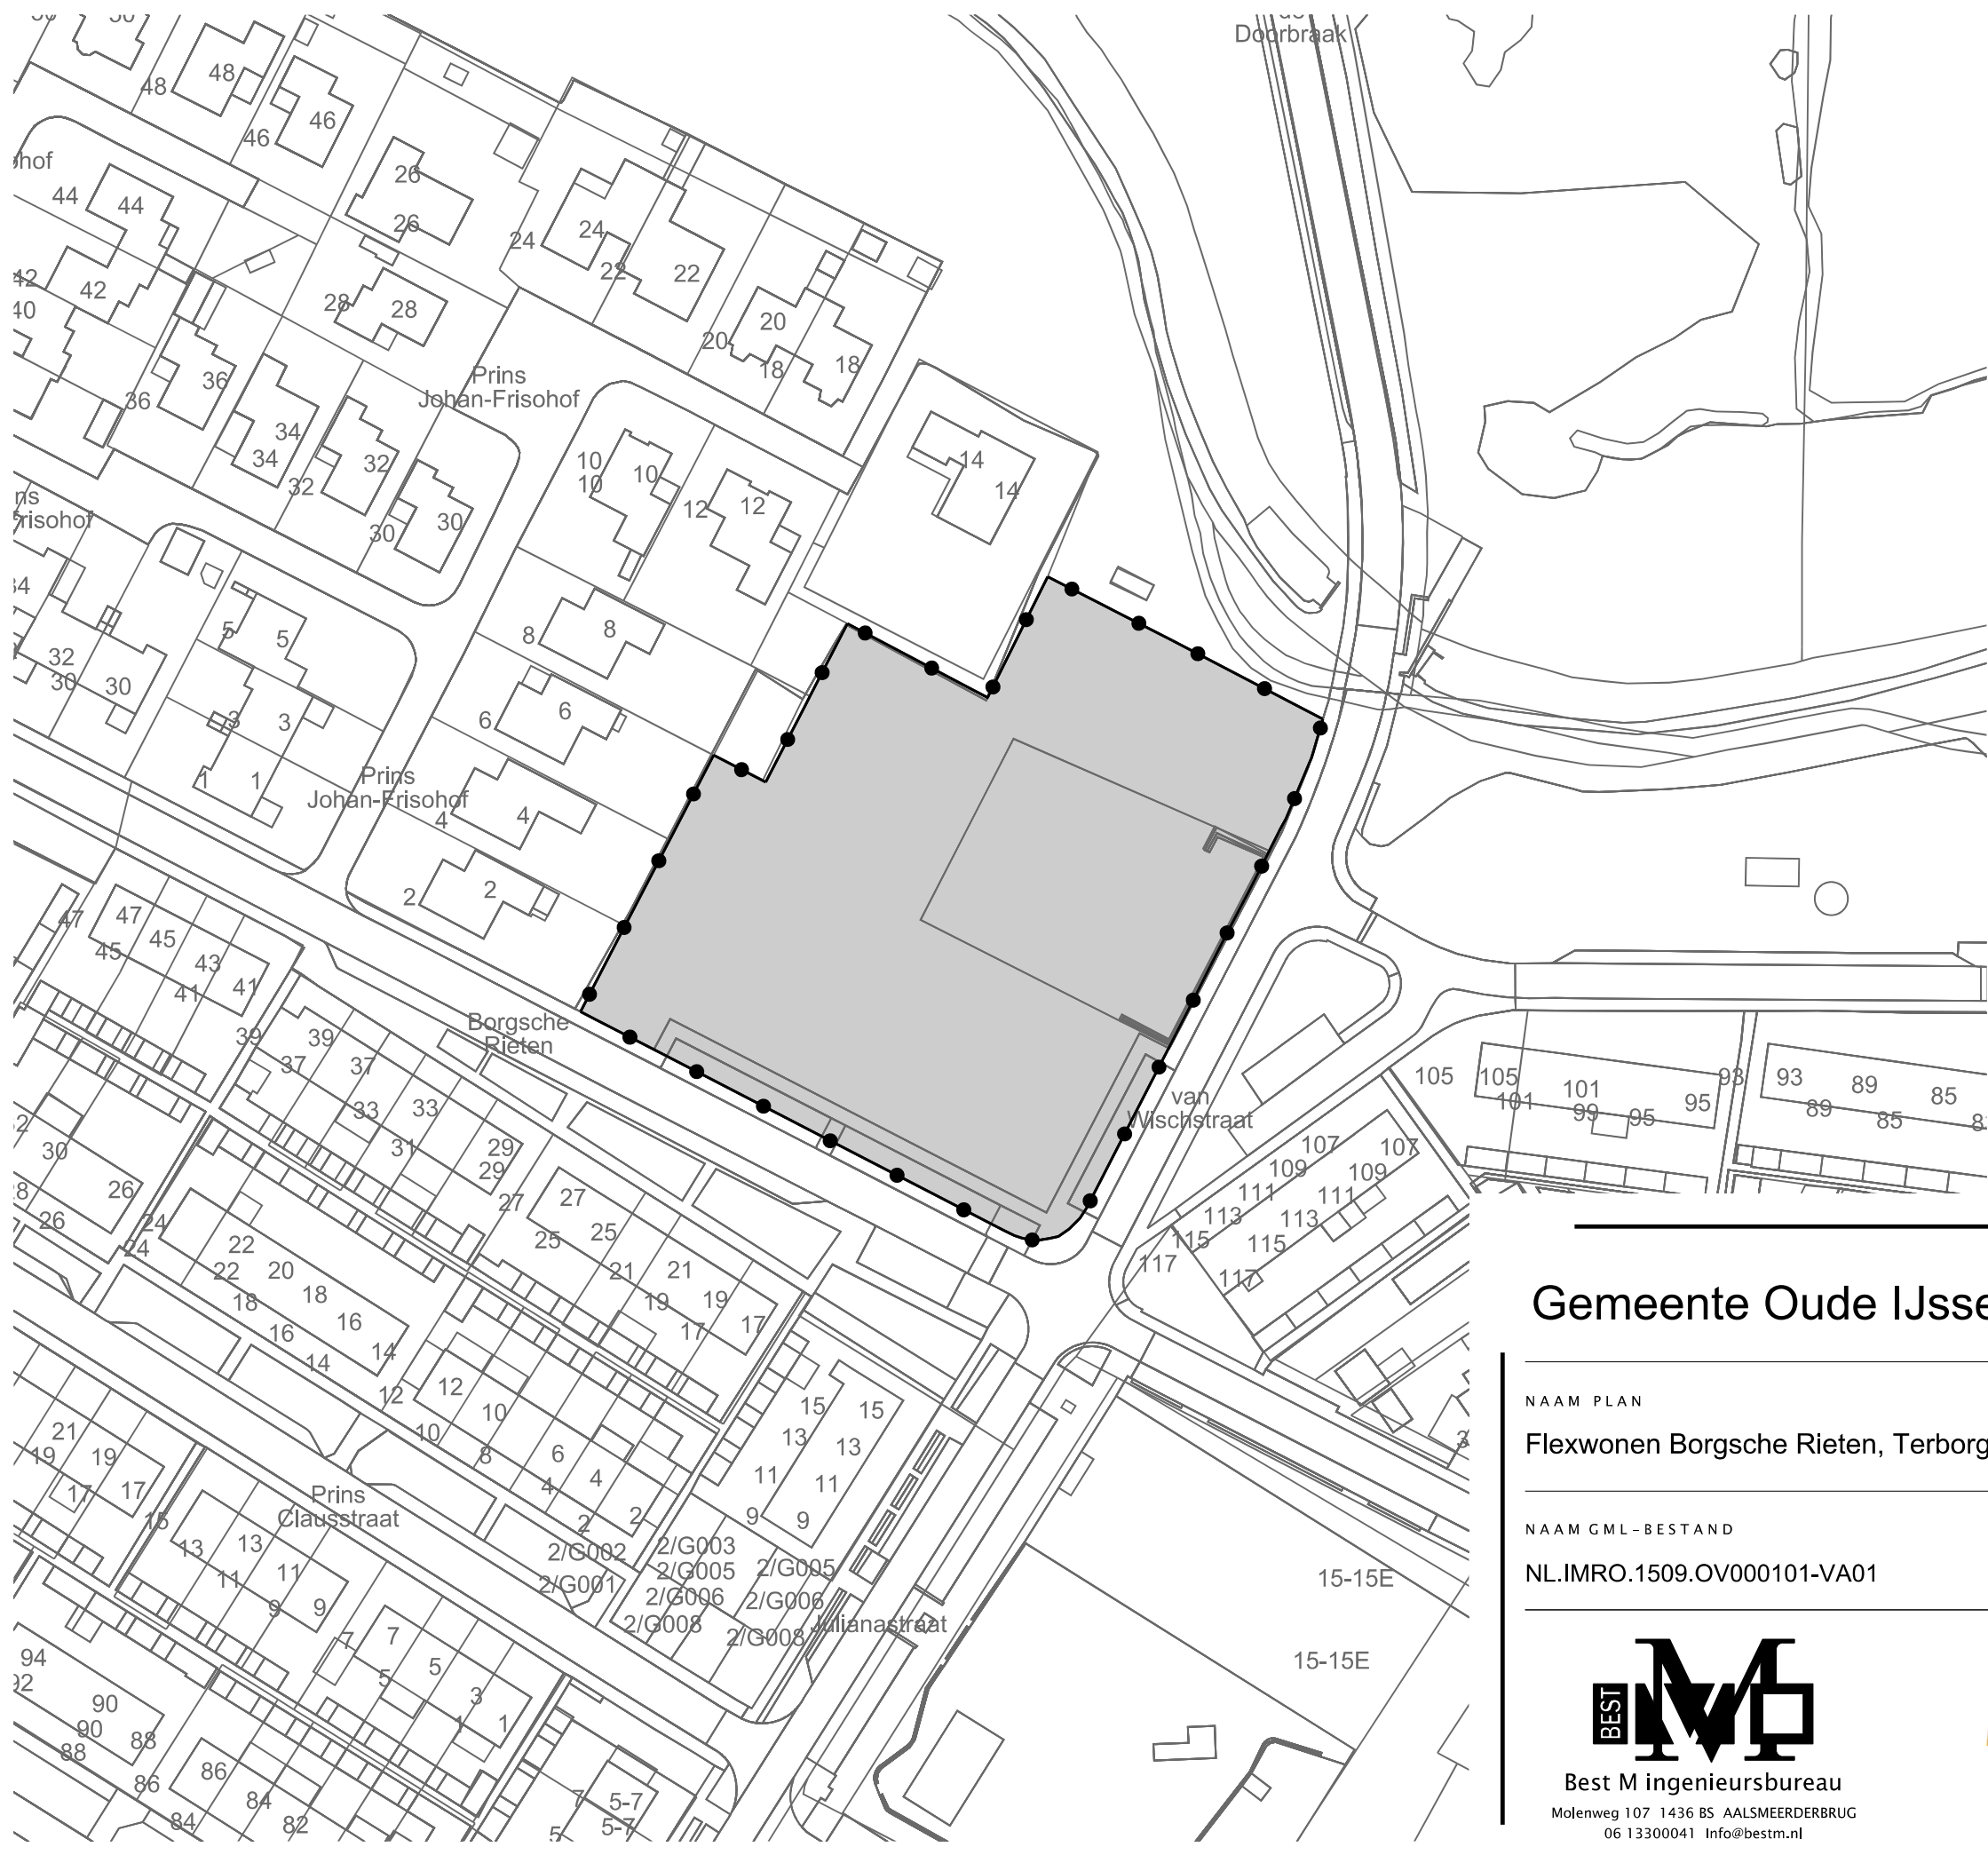

LEGENDA

- Besluitgebied
- Besluitgebiedgrens
- Besluitvlak
- Borgsche Rieten
- Verklaring
- Ondergrond

Gemeente Oude IJsselstreek



NAAM PLAN
Flexwonen Borgsche Rieten, Terborg

NAAM GML-BESTAND	DATUM	BLAD VAN BLADEN	FORMAAT
NL.IMRO.1509.OV000101-VA01	17-7-2024	1 VAN 1	A3

BEST M
Best M ingenieursbureau
Molenweg 107 1436 BS AALSMEERDERBRUG
06 13300041 Info@bestm.nl

BJZ.nu
ruimtelijke plannen en advies
Twentepoort Oost 16A 7609 RG Almelo
0546 454466 www.bjz.nu

TEKENAAR	SCHAAL
MvL	1 :1000