



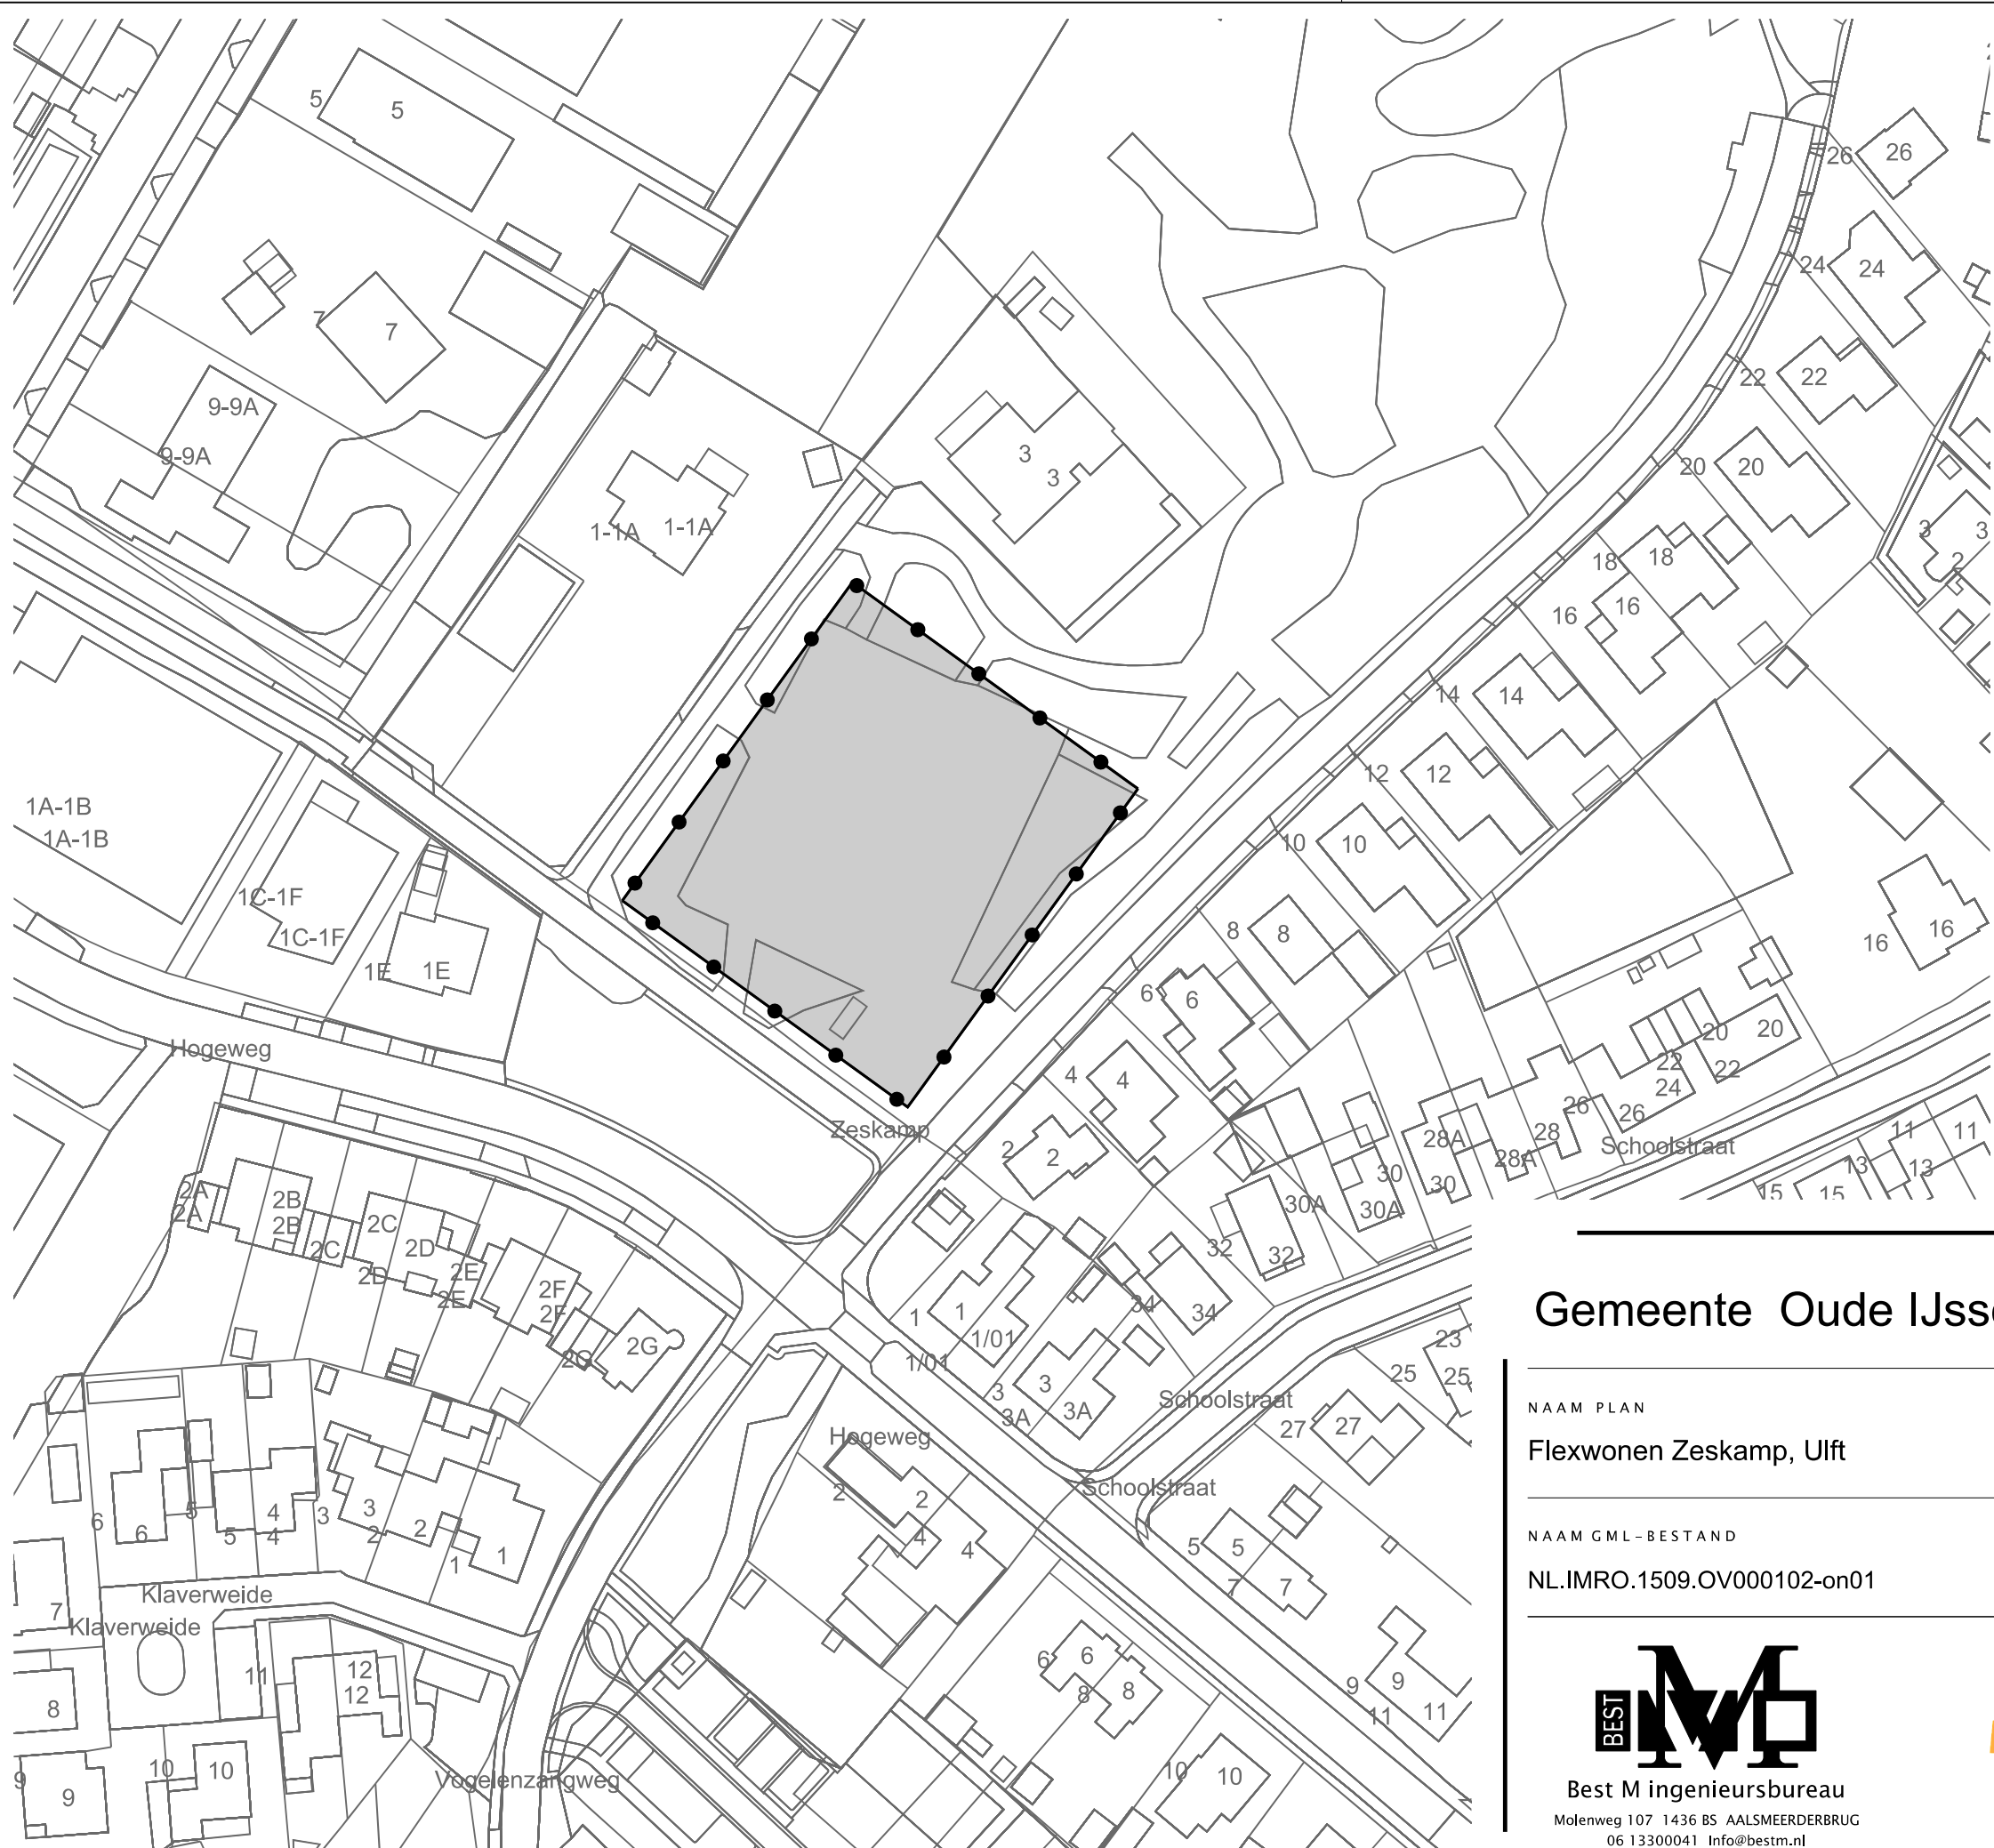

LEGENDA

- Besluitgebied
- Besluitgebiedgrens
- Besluitvlak
- Zeskamp
- Verklaring
- Ondergrond

Gemeente Oude IJsselstreek

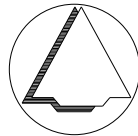

NAAM PLAN

Flexwonen Zeskamp, Uift

NAAM GML-BESTAND

NL.IMRO.1509.OV000102-on01

DATUM

1-5-2024

BLAD VAN BLADEN

1 VAN 1

FORMAAT

A3

TEKENAAR

MvL

SCHAAL

1 :1000



Best M ingenieursbureau

Molenweg 107 1436 BS AALSMEERDERBRUG
06 13300041 Info@bestm.nl



Twentepoort Oost 16A 7609 RG Almelo
0546 454466 www.bjz.nu