


PLANGEBIED

● — ● — ● plangebied



AANDUIDINGEN

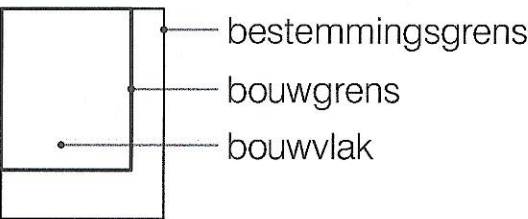

MAATVOERING



BOUWAANDUIDINGEN

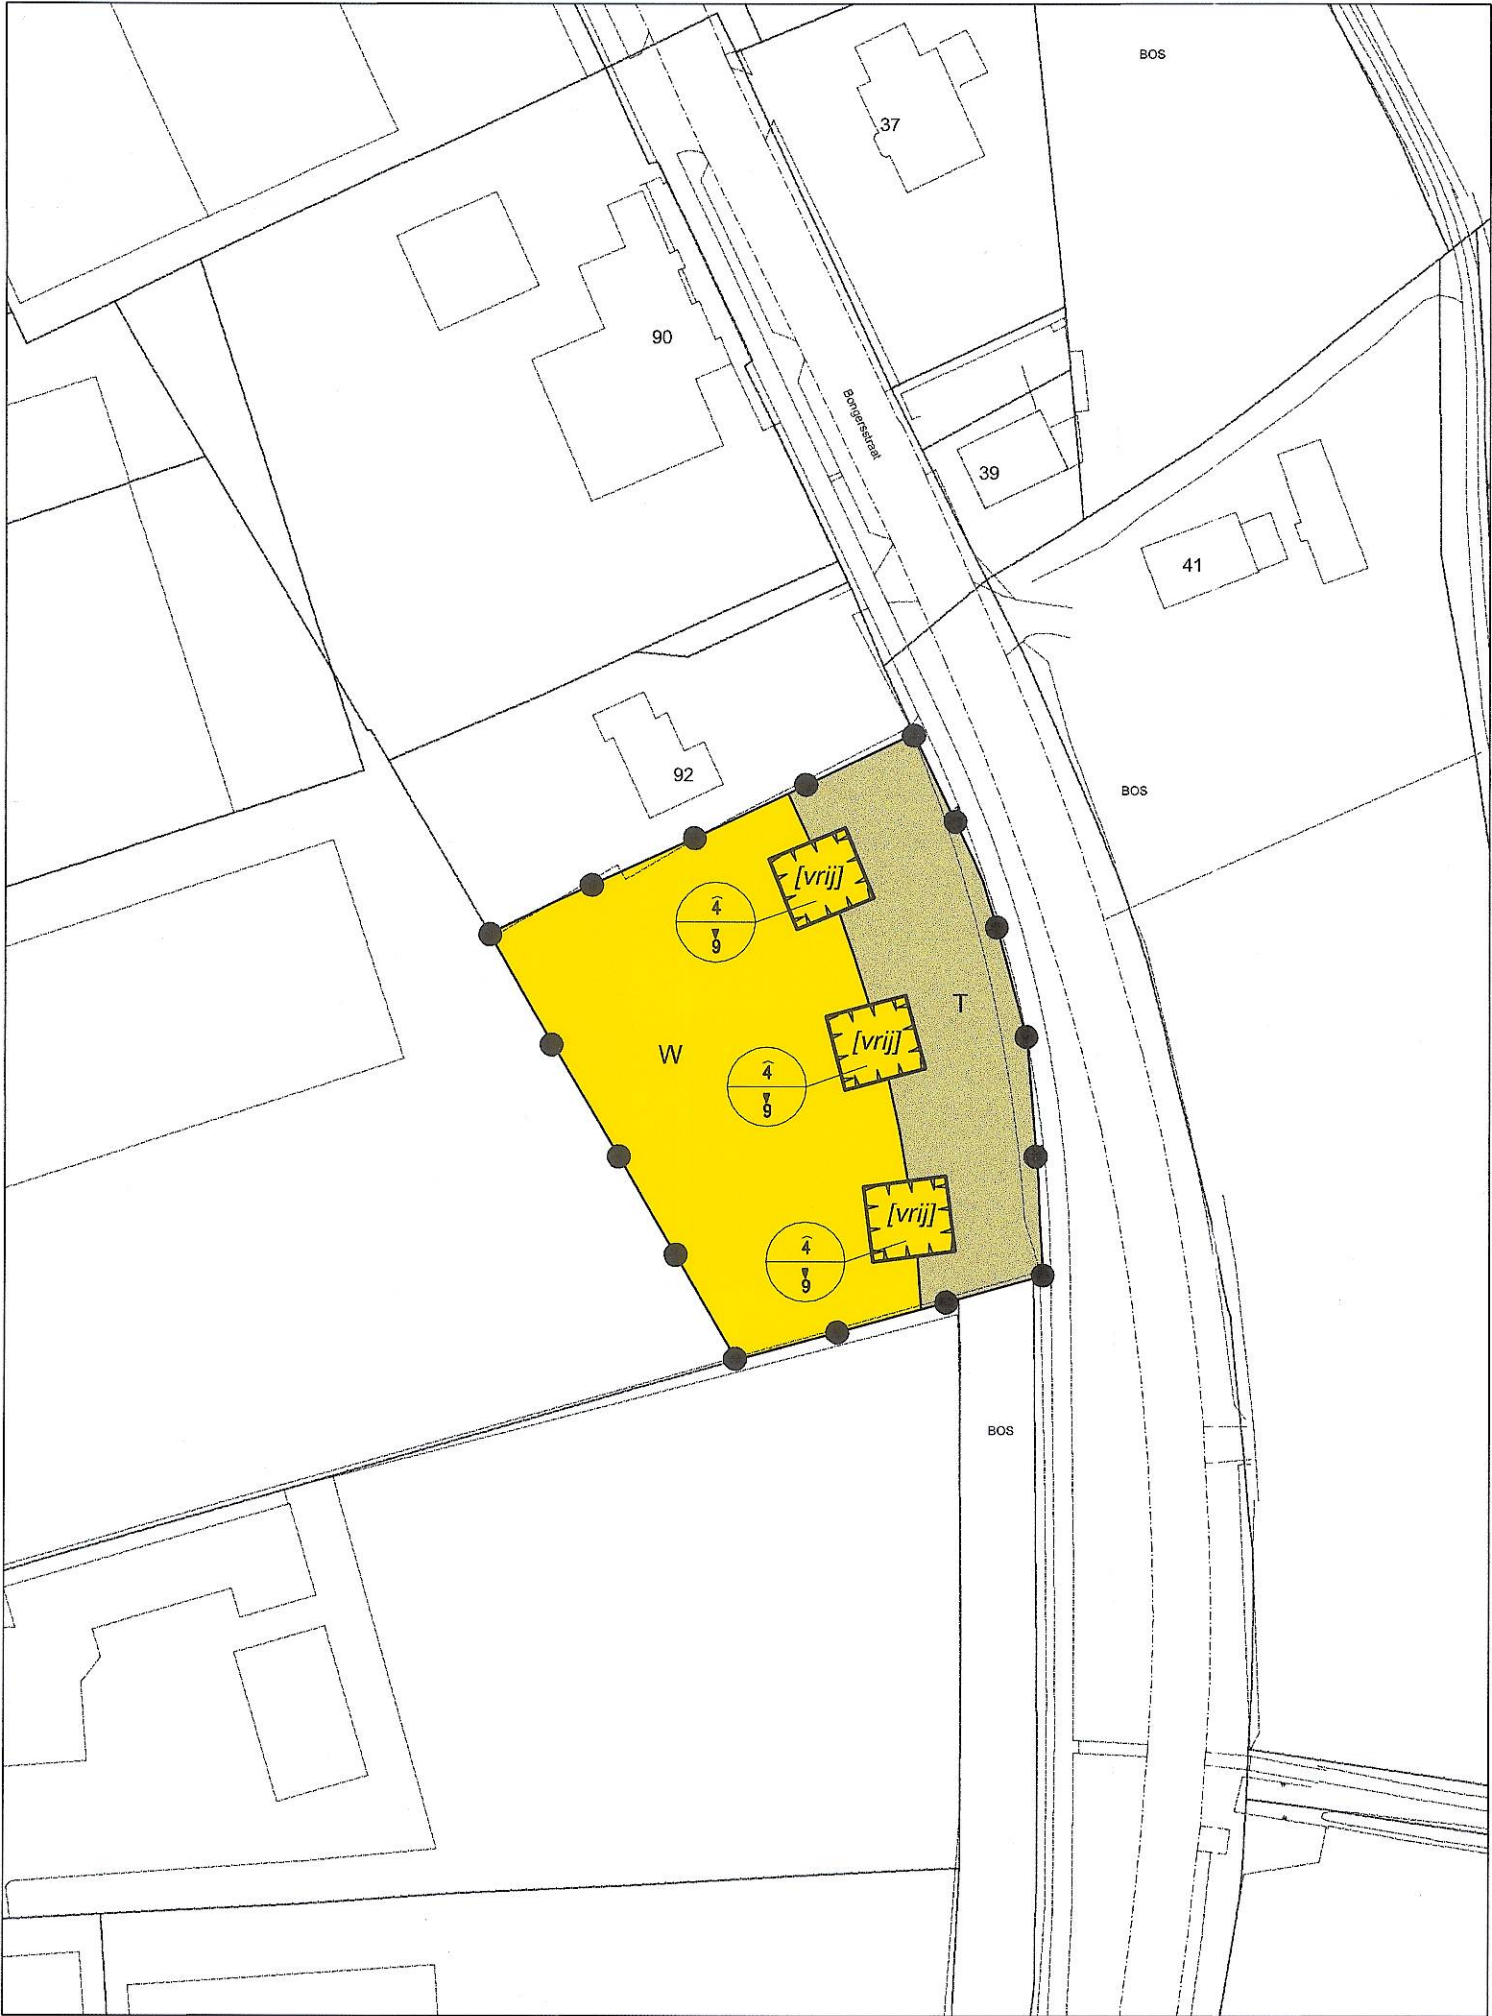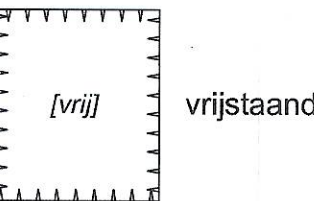

BESTEMMINGEN



Aldus vastgesteld door de raad van de gemeente Oude IJsselstreek
in zijn openbare vergadering van 25 maart 2010.

J. van Urk
griffier

J.P.M. Alberse
voorzitter


Tivolilaan 205, 6844 BV Arnhem
Tel. 026 4423342, Fax 026 4458512

OOSTZEE stedenbouw

GEMEENTE OUDE IJSSELSTREEK

BESTEMMINGSPLAN 2009;

BONGERSSTRAAT 94 ULFT

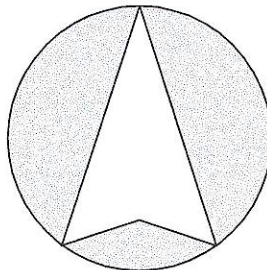

Kaart bestaat uit	1 blad	Vastgesteld bij besluit dd.	nr.	Schaal	1 : 1000
Get. 28 jan. 2009	Tek. W.S.	Beslissing GS bij besluit dd.	nr.	Formaat	29.6 x 57.7
NL.IMRO.-		Beslissing RvSt	nr.	Projectcode	PTHJS1