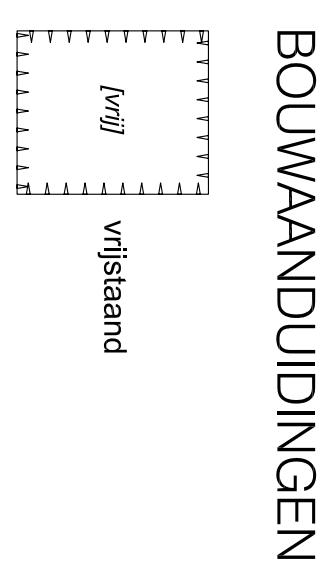
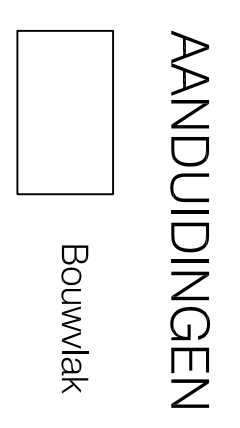
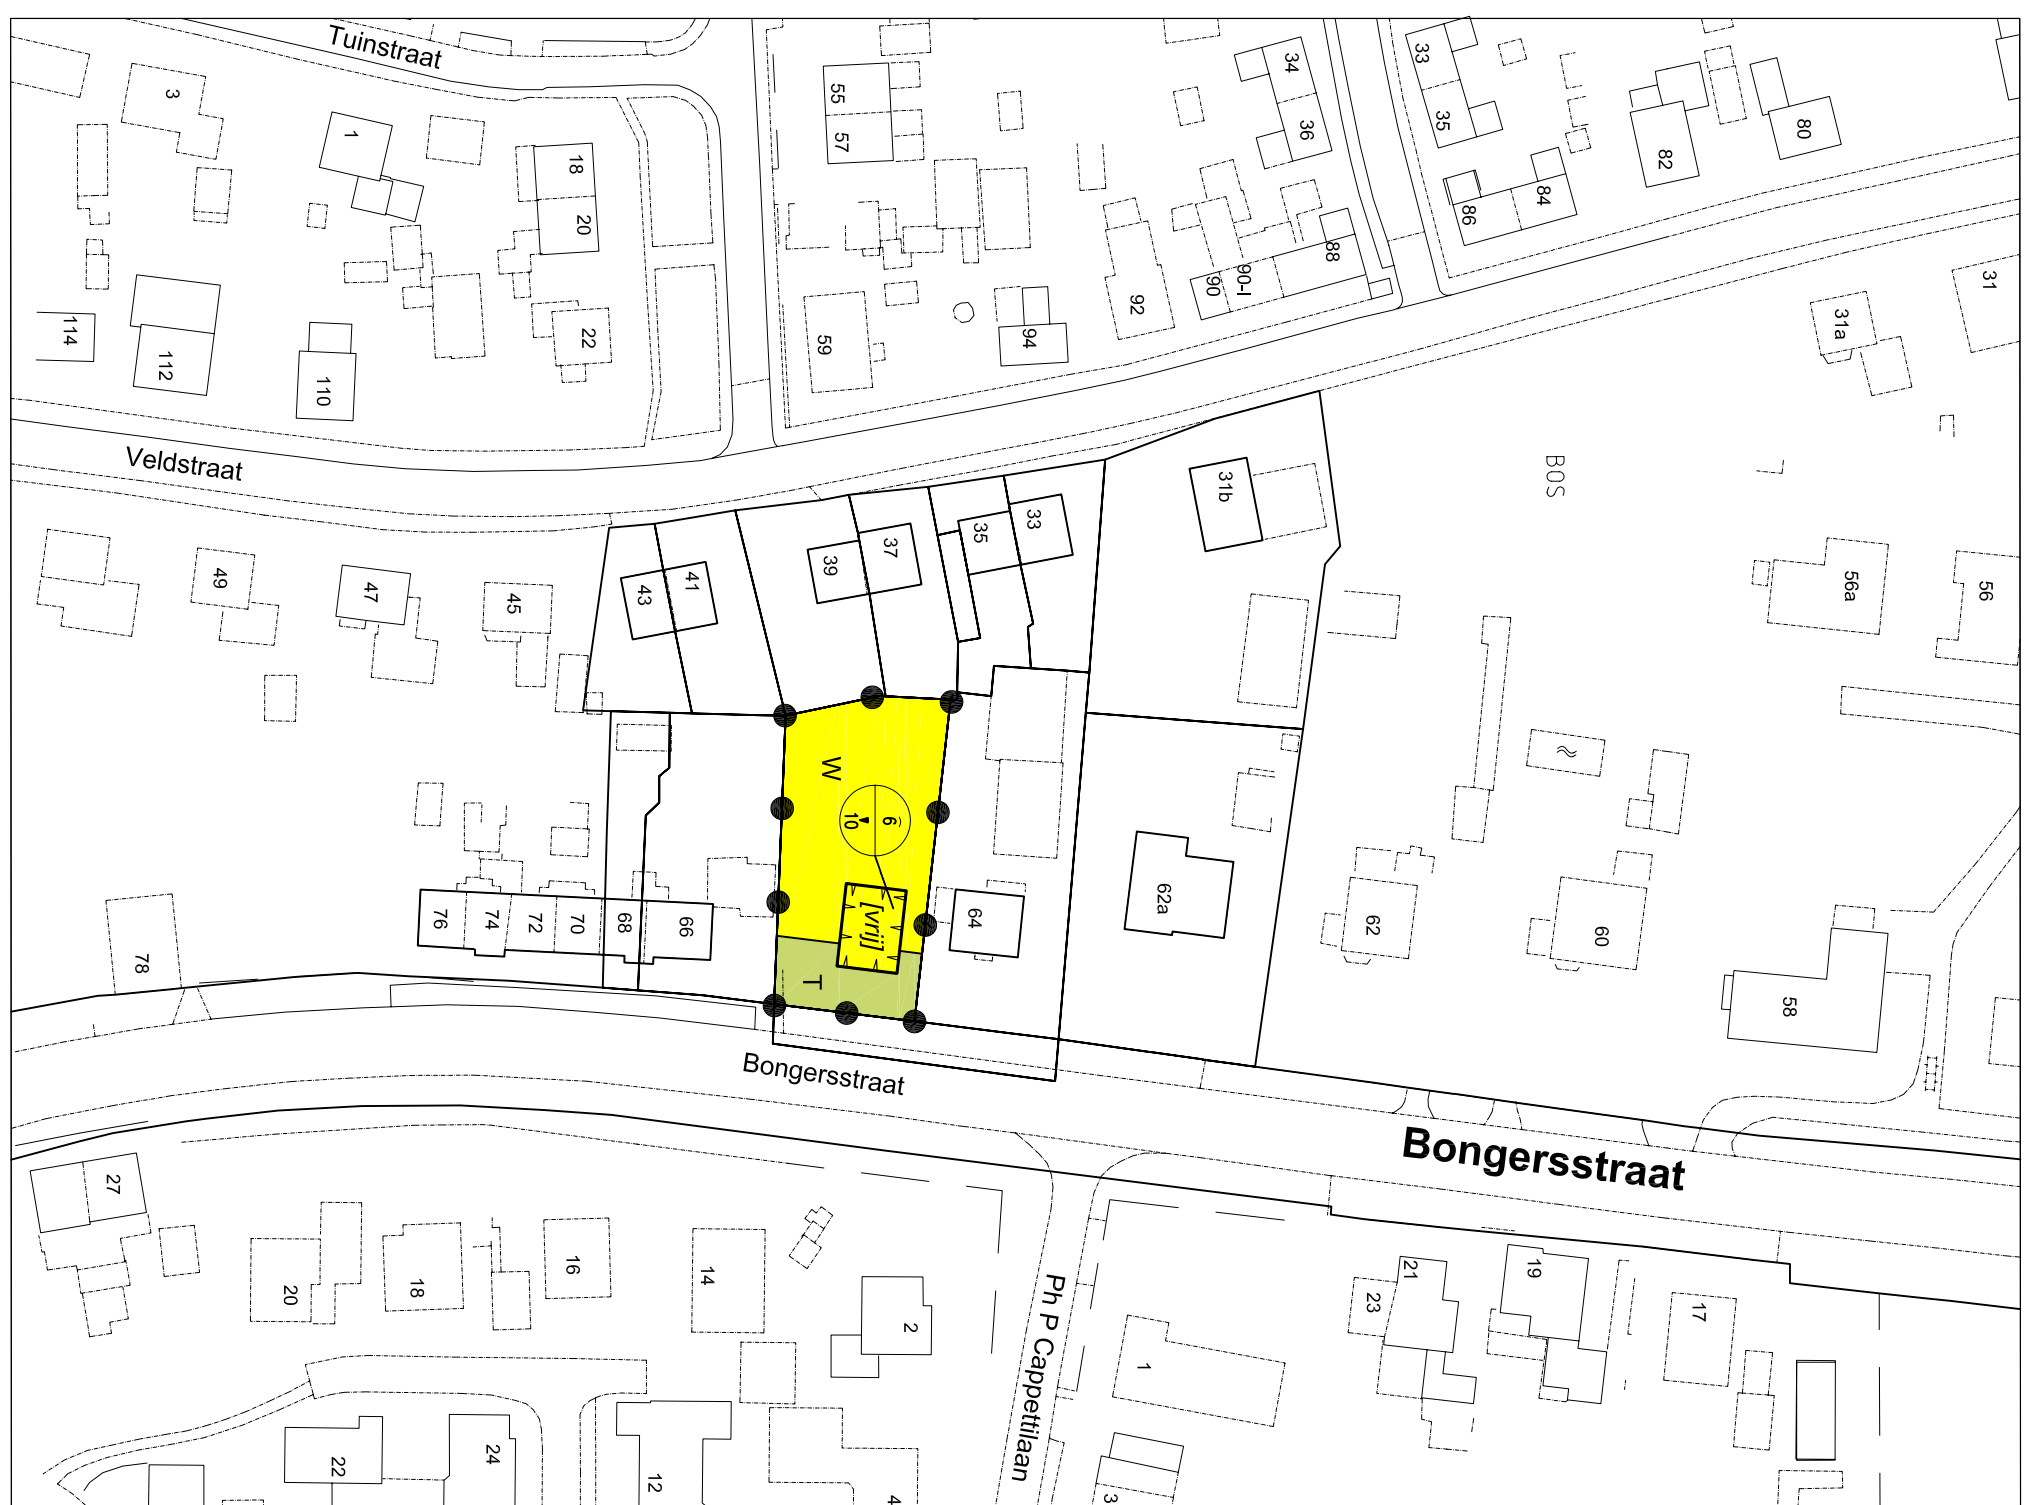
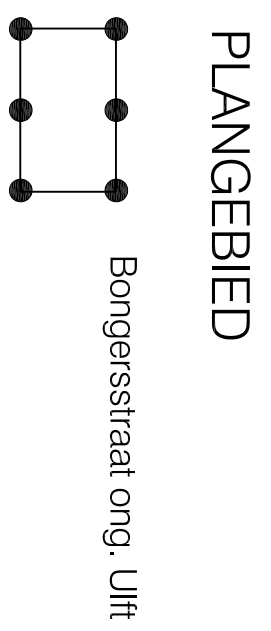


Tivolilaan 205, 6824 BV Arnhem
Tel. 026 4423342, Fax 026 4458512

OOSTZEE stedenbouw

ANALOGE VERBEELDING

GEMEENTE OUDE IJSSELSTREEK

BONGERSSTRAAT ONG. ULFT

Kaart bestaat uit	1	bied	Vastgesteld bij besluit dd.	nr.	Schaal	1 : 1000
Get. Juli 2009		Tek. W.S.	Beslissing GS bij besluit dd.	nr.	Formaat	29,6 x 57,7
N.L.M.F.O.-		Beplanning RvSt.		nr.	Projectcode	GOU263

