





AANDUIDINGEN



ONDERGROND MET BESTAANDE BEBOUWING
EN KADASTRALE GEGEVENS

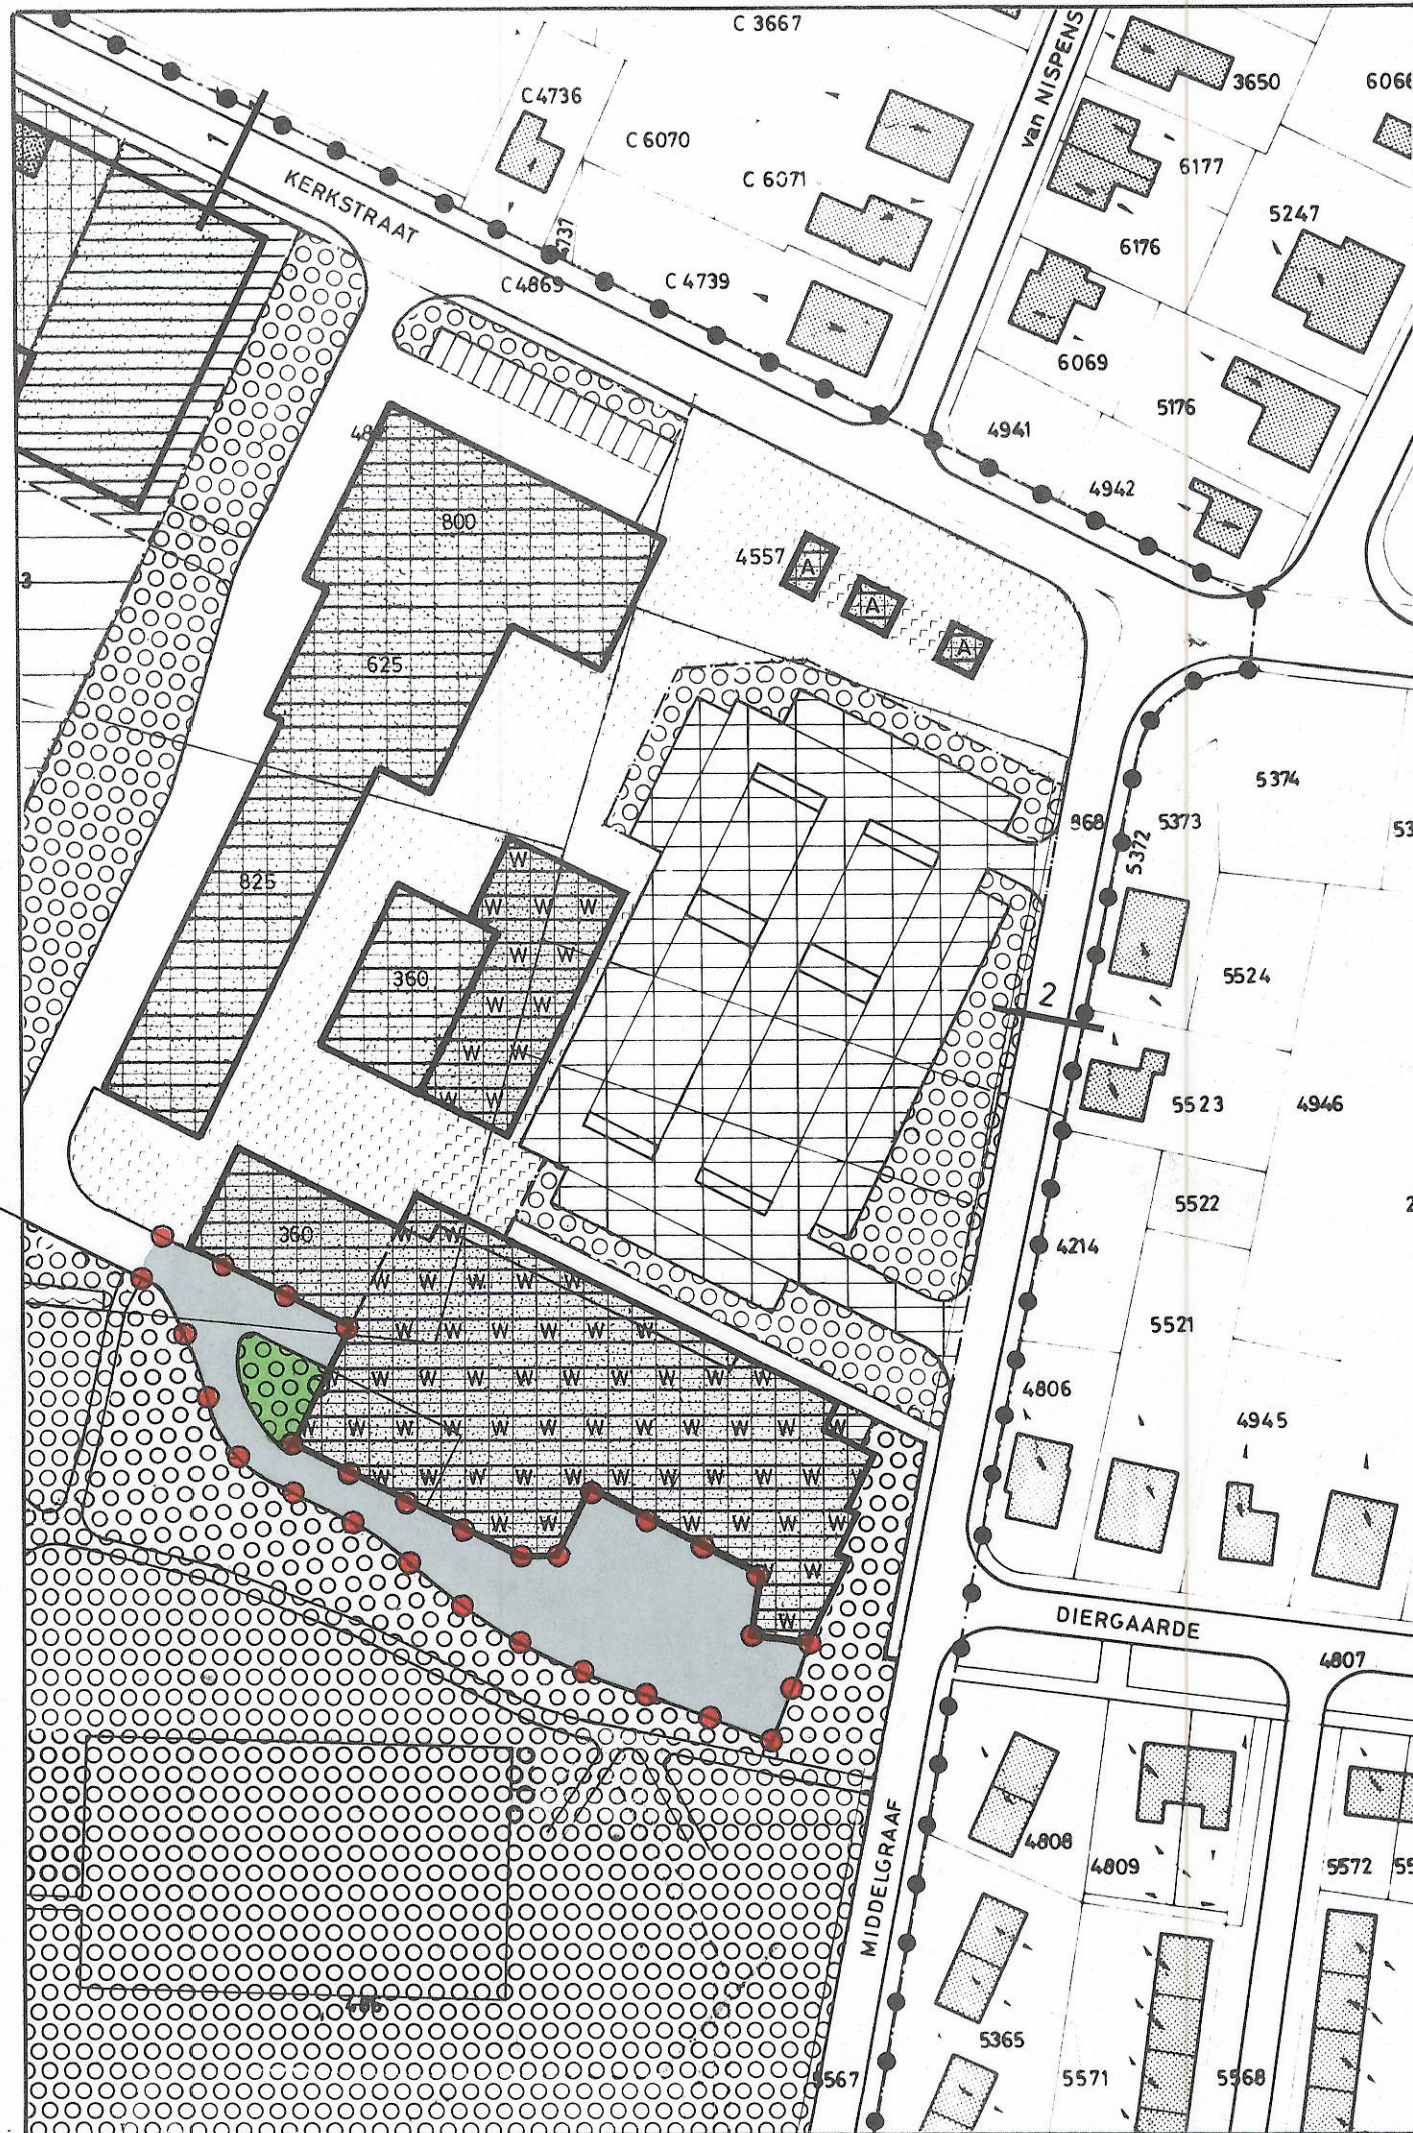


GRENS GELDEND PLAN

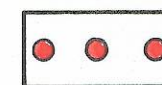

GRENS GEDEELTELIJKE HERZIENING D



BESTEMMINGSGRENS

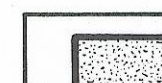

BEBOUWINGSOPPERVLAK


BESTEMMINGEN

ART. 16



OPENBAAR GROEN

ART. 18

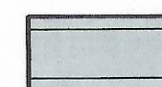

WEG

Vastgesteld bij besluit van de raad der
gemeente Gendringen d.d. **29 JUNI 1989**
nummer **6**
De secretaris, De voorzitter,
w.g. J.A. Wenting. w.g. A.J.A. Janssen.

Mij bekend,
de secretaris,

J.P. Munte

BUREAU VOOR ARCHITEKTUUR EN STEDEBOUW
Burgemeestersplein 2 Arnhem

CRAMER - RIEMERSMA - GODTHELP BV
tel. 085 - 456255

GEMEENTE GENDRINGEN
GEDEELTELIJKE HERZIENING D

BESTEMMINGSPLAN DE BLENK
SEPTEMBER 1988

schaal 1 : 1000

get. TvD

d.d. SEPTEMBER 1988

form. 38 x 29

wijz. a. mei '89

b.

c.

d.

nr. 7454 - 887

PLANKAART