




Zie gedeeltelijke
herziening A

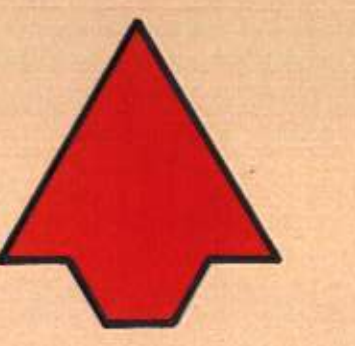

- AANDUIDINGEN**
- KADASTRALE ONDERGROND
 - BESTAANDE BEBOUWING
 - PLANGRENS
 - BESTEMMINGSGRENS
 - BEBOUWINGSGRENS
 - VERWIJZING NAAR WEGPROFIEL

- BESTEMMINGEN**
- ART. 12 INDUSTRIETERREIN (A, B zie voorschriften)
 - ART. 13 BEDRIJFSTERREIN
 - ART. 14 BIJZONDERE DOELEINDEN
 - ART. 15 WOONDOELEINDEN E = eengezinswoning
2 = aantal bouwlagen
0 = open bebouwing
 - ART. 16 WEG
malgoot
parkeren
fietspad
voetpad
rijweg
 - ART. 17 OPENBAAR GROEN
 - ART. 18 BEPLANTINGSSTROOK
 - ART. 19 GROENSTROOK
 - ART. 20 WATER

WEGPROFIELEN SCHAAL 1:200

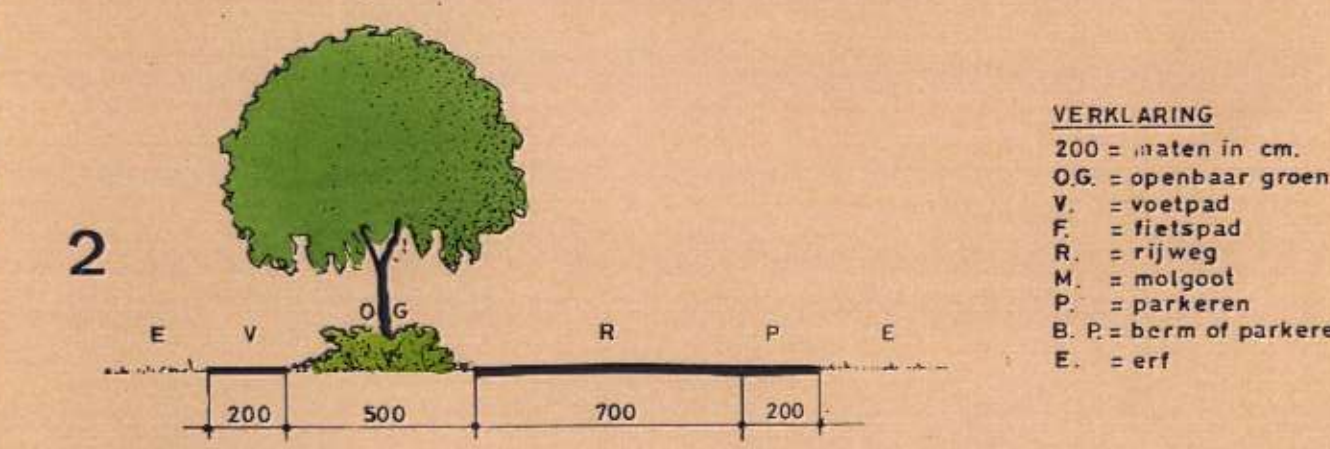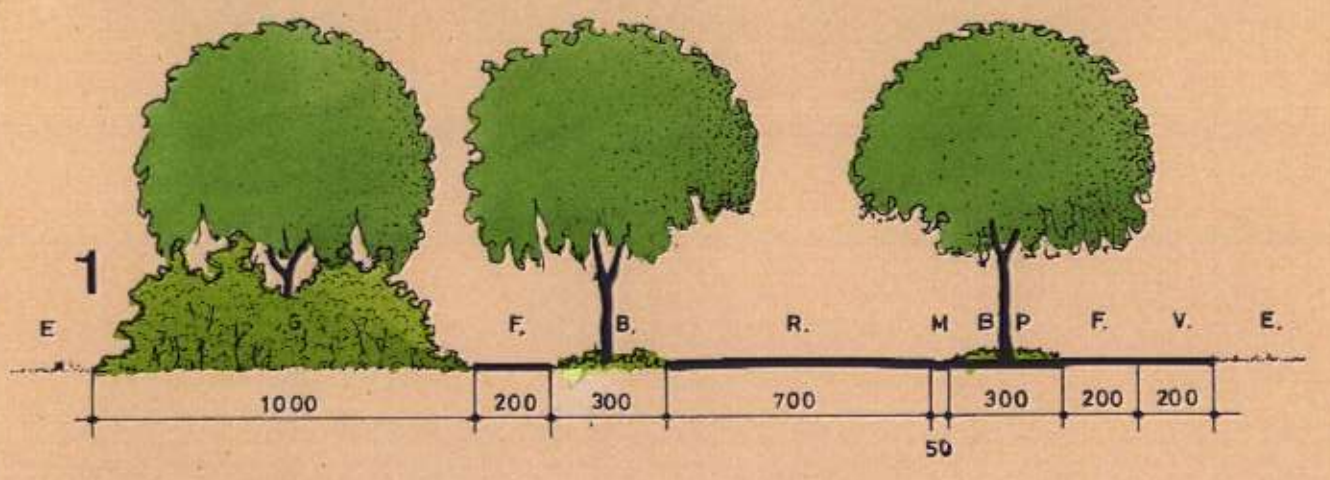

Vastgesteld bij besluit van de raad der
gemeente Goudinghen d.d. 31 oktober 1951
nummer 4.
De secretaris, De voorzitter,
W.g. J.A. Westing, W.g. A.J.A. Janssen.
Hij bekend,
de secretaris,
P. M. de