
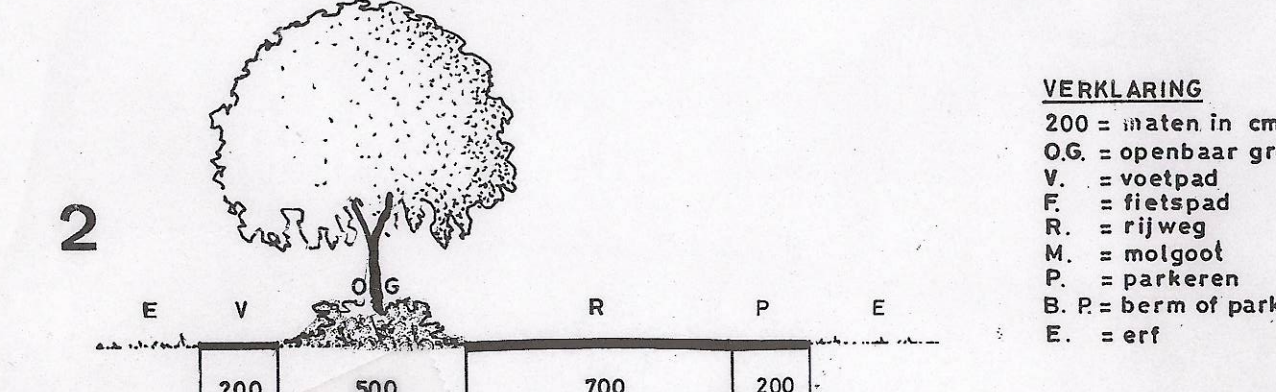


- AANDUIDINGEN
- KADASTRALE ONDERGROND
  - BESTAANDE BEBOUWING
  - GRENS VAN DE GEDEELTELIJKE HERZIENING A
  - PLANGRENS
  - BESTEMMINGSGRENS
  - BOUWGRENS
  - VERWIJZING NAAR WEGPROFIEL

- BESTEMMINGEN
- ART. 12 INDUSTRIETERREIN (B3b, B4a = zie voorschriften)  
kategoriegrens
  - ART. 13 BEDRUVENTERREIN (B2 = zie voorschriften)
  - ART. 15 WOONDOELEINDEN E = eengezinswoning  
2 = aantal bouwlagen  
0 = open bebouwing
  - ART. 16 WEG  
molgoet  
parkeerterrein  
berm  
voetpad  
rijweg
  - ART. 17 OPENBAAR GROEN
  - ART. 18 BEPLANTINGSSTROOK
  - ART. 19 GROENSTROOK
  - ART. 20 WATER

WEGPROFIELEN SCHAAL 1:200

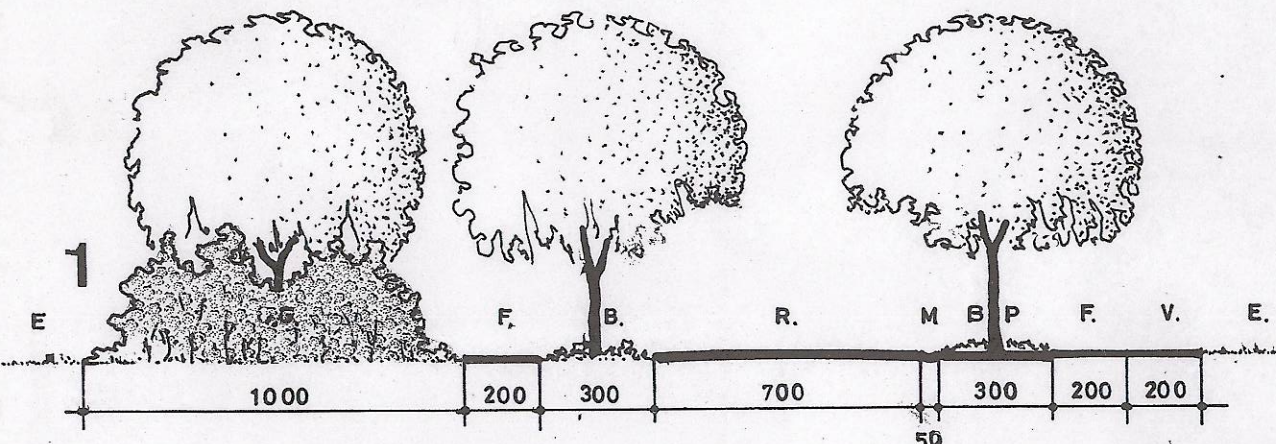

VERKLARING  
200 = meter in cm.  
O.G. = openbaar groen  
V. = voetpad  
F. = fietspad  
R. = rijweg  
M. = molgoet  
P. = parkeerterrein  
B. = berm of parkeerterrein  
E. = erf

Vastgesteld bij besluit van de raad der gemeente Gendringen d.d. 24-12-95  
De secretaris, De voorzitter,  
W.g. J.A. Wieringa, W.g. J.H.J. Peters.  
Hij bekend, de secretaris,  
*J.M. de Vries*

SCHEPERS ADVISORISCH BUREAU  
LANDSCHAP ARCHITECTUUR - MILIEU  
085-496295