

- AANDUIDINGEN**
- ONDERGROND MET BESTAANDE BEBOUWING EN KADASTRALE GEGEVENS
 - PLANGRENS
 - BESTEMMINGSGRENS
 - BOUWGRENS
 - VERWIJZING NAAR WEGPROFIEL
 - GEBIED WAARAAN BEELDKWALITEITSEISEN WORDEN GESTELD
 - ★ RUIMTELIJK ACCENT
 - △ BEELDBEPALENDE BOUWGRENS

- BESTEMMINGEN**
- ART.05 INDUSTRIETERREIN
 - B3... = verwijzing naar bedrijfscategorie
 - categoriengrens

- ART.06 WEG
 - berm
 - rijweg
 - raai
 - fietspad
 - voetpad


- ART.07 BEPLANTINGSSTROOK

- ART.08 GROENVOORZIENING

- ART.09 WATER



WEGPROFIEL SCHAAL 1:200 maten in cm

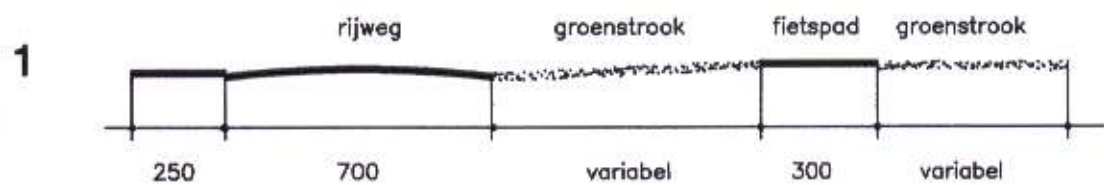

SONSBEK ADVISEURS BV

RUMTELIJKE ORDENING - STEDEBOUW - LANDSCHAP - ARCHITECTUUR - MILIEU
BURGEMEESTERSPLEIN 2, 6814 DM ARNHEM FAX 026-515781 TEL. 026-448255

GEMEENTE GENDRINGEN
BESTEMMINGSPLAN BEDRIJVENTERREIN DE RIEZE IV

1999

file _7265_A d.d. 01-03-'98 form. 91x58 schaal 1: 1000
plot 21-01-'99 wijz. 21-01-'99 get. HB tek. 7265 -1459

PLANKAART