



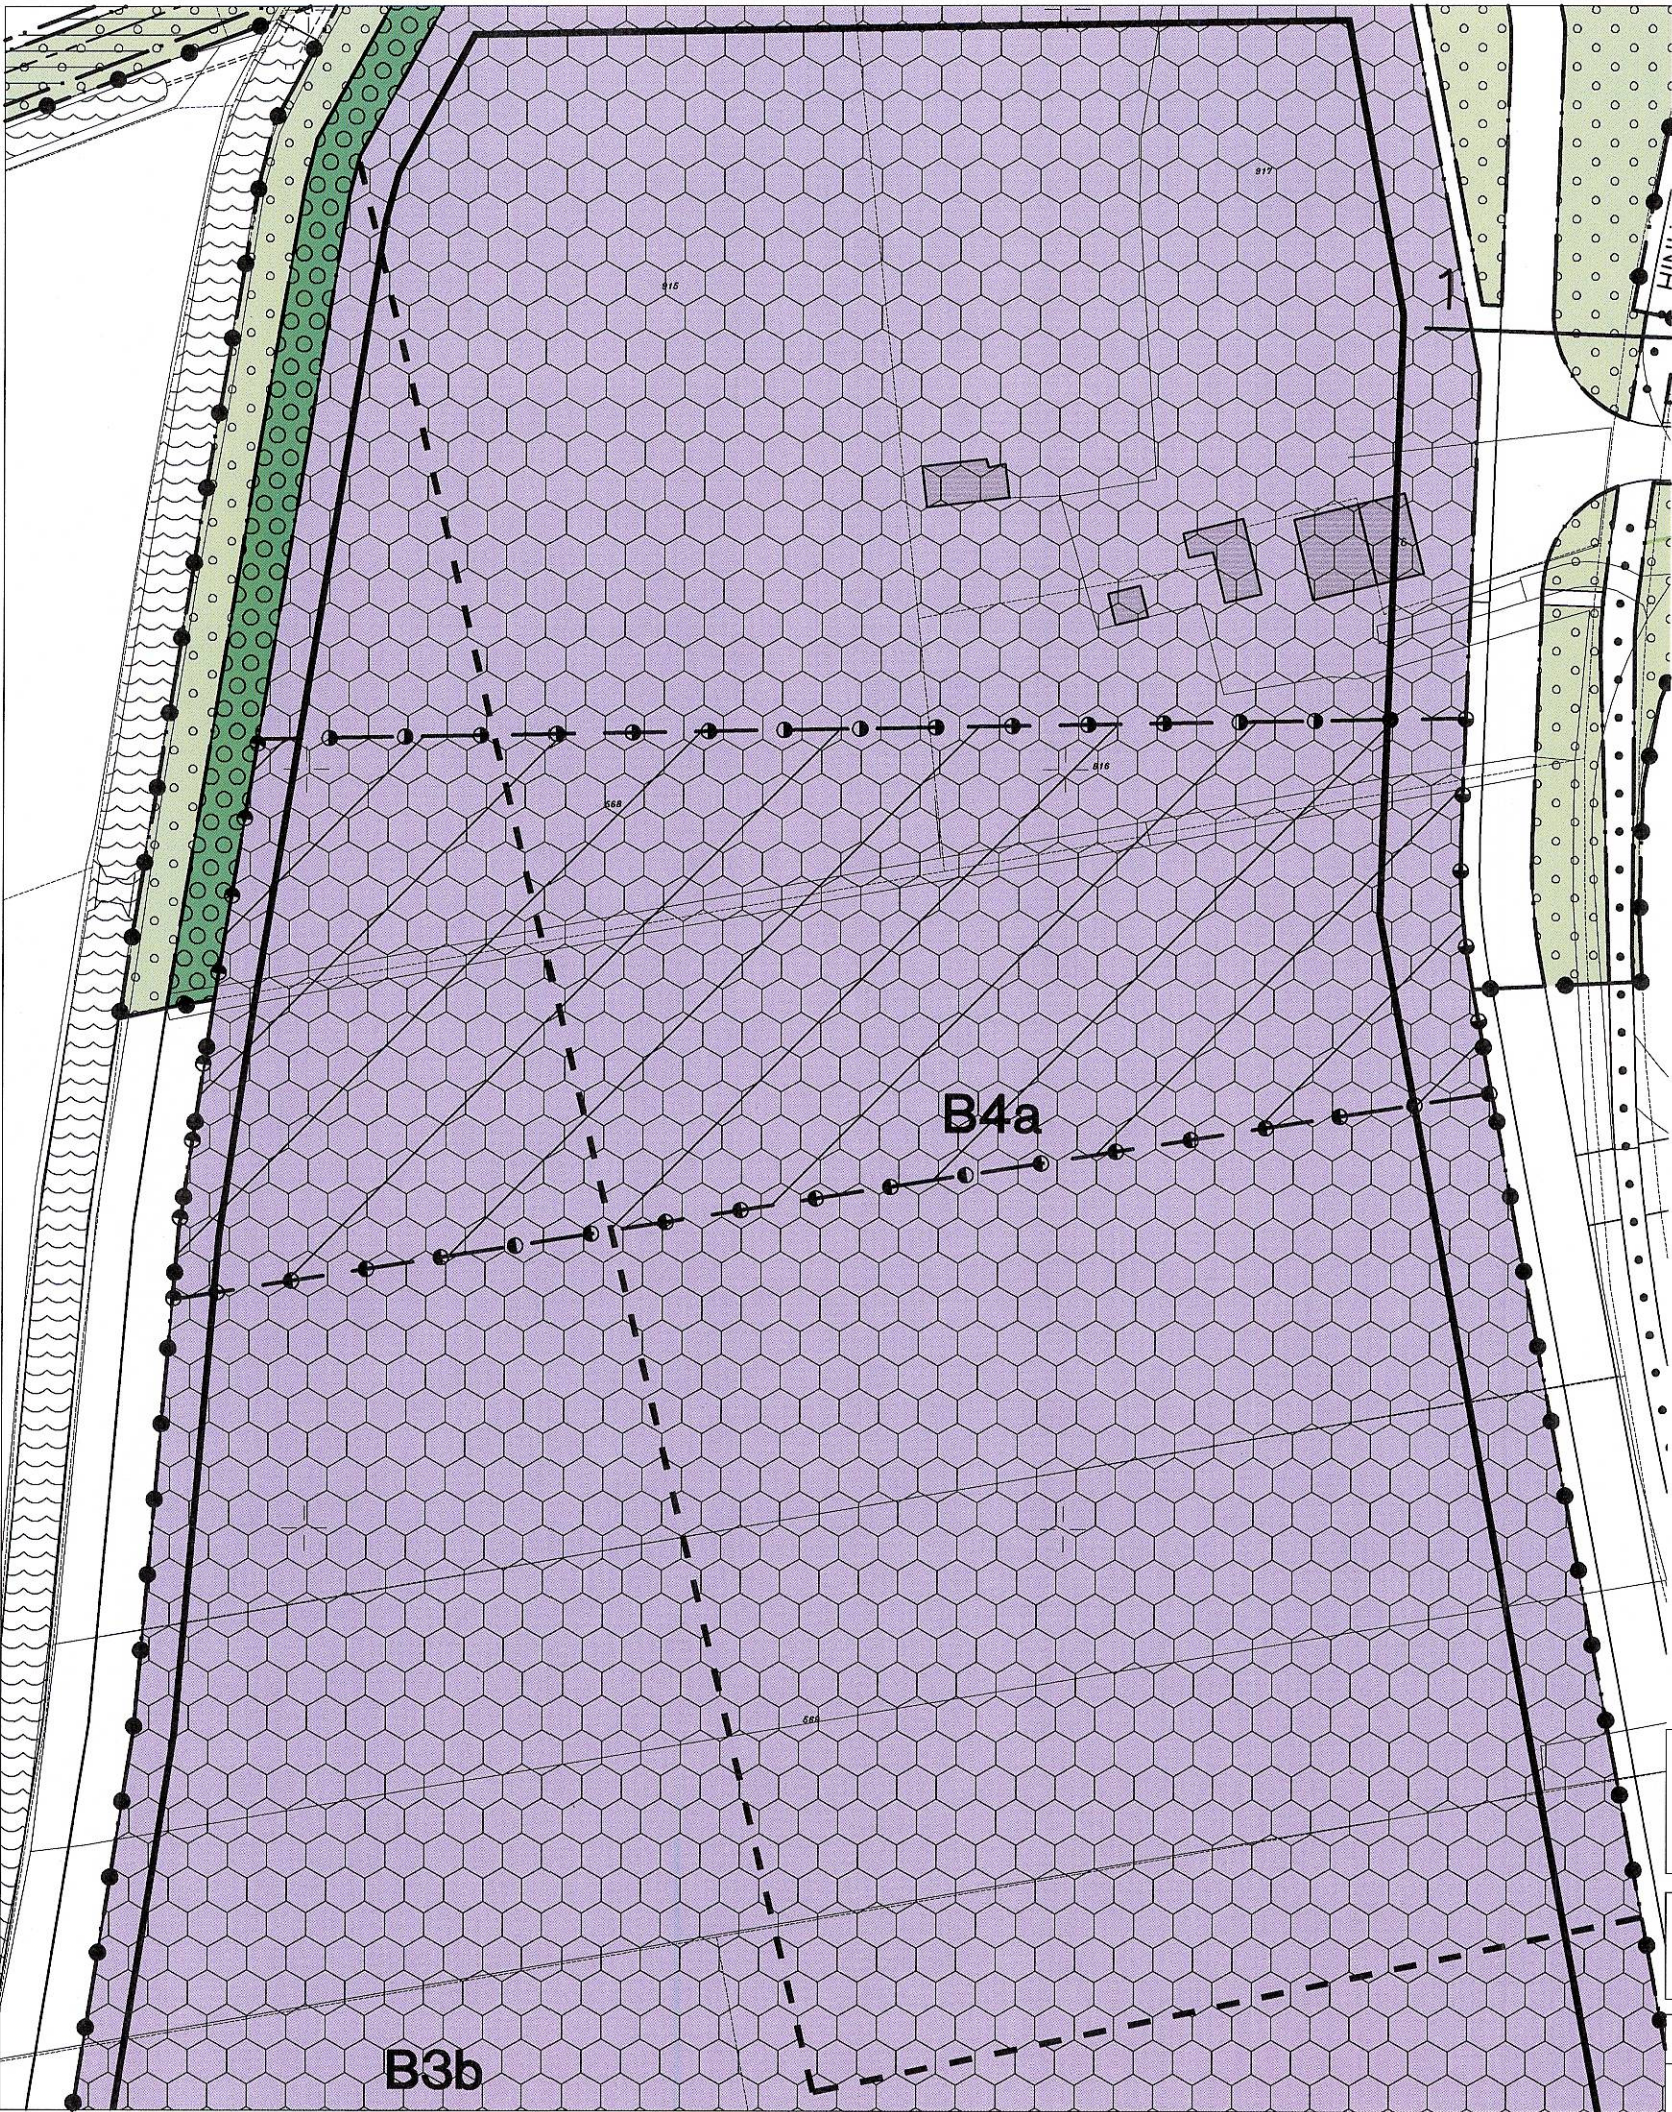

SCHAAL 1:1000

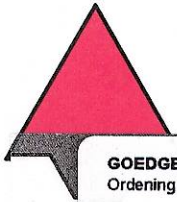


GOEDGEKEURD op grond van artikel 28 van de Wet op de Ruimtelijke Ordening bij besluit van 29 september 2004, nr. RE2004.69401.

Namens Gedeputeerde Staten van Gelderland,


ontv. mr. J.B.M. Beekhuis  
dienst: Ruimte, Economie en Welzijn  
Vondst. afdeling Ruimtelijk Beleid Veldwerk  
Oost-Gelderland van de afdeling Ruimtelijke Ordening




AANDUIDINGEN

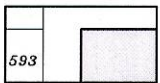

ONDERGROND MET KADASTRALE GEGEVENS

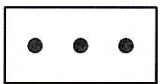


PLANGRENS

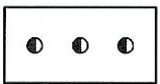

PLANGRENS HERZIENING A




BESTEMMINGSGRENS

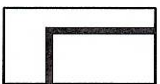

BOUWGRENS

BESTEMMINGEN

ART.04

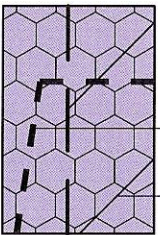

INDUSTRIETERREIN

B3.... = verwijzing naar bedrijfscategorie

— categoriegrens

— gebied als bedoeld in artikel 04, lid 1, sub b

Vastgesteld bij besluit van de raad  
der gemeente Gendringen  
d.d. 24 juni 2004, nummer 20

de griffier,  
w.g. Drs. W.J. Rothuizen.

de voorzitter,  
w.g. H.J.M. Kemperman.

Mij bekend,  
de griffier van Gendringen,

SONSBEEK ADVISEURS BV

RUIMTELIJKE ORDENING - STEDEBOUW - LANDSCHAP - ARCHITECTUUR - MILIEU  
BURGEMEESTERSPLEIN 2, 6814 DM ARNHEM FAX 026-3513781 TEL. 026-4456255

GEMEENTE GENDRINGEN BESTEMMINGSPLAN BEDRIJVENTERREIN DE RIEZE V  
GEDEELTELIJKE HERZIENING A 2003

|               |               |          |                      |
|---------------|---------------|----------|----------------------|
| file _726610_ | d.d. 22-01-03 | form. A3 | schaal 1: 1000       |
| plot          | wijz.         | get. EW  | teknr. 7266.10 -1502 |

PLANKAART