


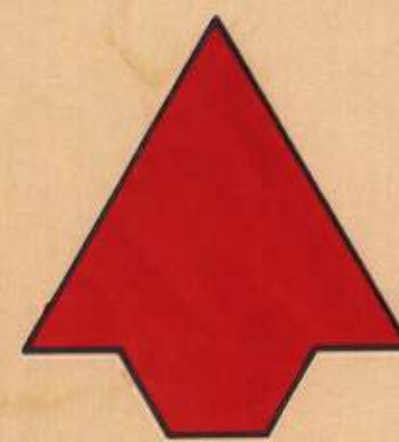

SCHAAL 1:1000

Vastgesteld bij besluit van
de raad der gemeente Gendringen
d.d. 26 juni 1975, nr. 5
De griffier, De voorzitter,
W.G. W.V. Jansen, W.G. A. Nieuwenhuis
1880 1880
Mij bekend,
De voorzitter,

AANDUIDINGEN

- PLANGRENS
- KADASTRALE ONDERGROND
- BESTAANDE BEBOUWING
- BEBOUWINGSOPPERVLAK
- BESTEMMINGSGRENS
- AANDUIDING WEGPROFIEL

BESTEMMINGEN
WOONDOELEINDEN

- ART. 12 WOONDOELEINDEN E, 2 = 2 bouwlagen
o = open bebouwing
hg = half gesloten bebouwing

DOELEINDEN VOOR HANDEL EN BEDRIJF

- ART. 13 INDUSTRIETERREIN
ART. 14 GARAGEBEDRIJF
ART. 15 AMBACHTELIJK BEDRIJF
ART. 16 HORECABEDRIJF

Goedgekeurd krachtens artikel 28
van de Wet op de Ruimtelijke
Ordening bij besluit van
Gedeputeerde Staten van Gelderland
d.d. 14 april 1976, nr. 12391/586-3301,
Mij bekend,
De griffier der staten

REKREATIEVE DOELEINDEN

- ART. 17 OPENBAAR GROEN

VERKEERSDOELEINDEN

- ART. 18 OPENBARE WEG
berm
parkeren
rijweg




OPENBARE - EN BIJZONDERE DOELEINDEN

- ART. 19 OPENBARE - EN BIJZONDERE GEBOUWEN
ART. 20 BEGRAAFPLAATS
ART. 21 OPENBAAR NUT

PROFIELEN SCHAAL 1:200

VERKLARING DER TEKENS

- W - RIJWEG
P - PARKEERSTROOK
B - BERM
E - ERF
GR - GROENSTROOK
R - RIJWEGPAD
200 - MATEN IN CM.

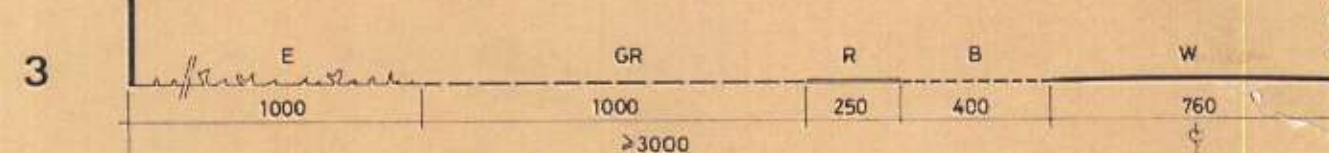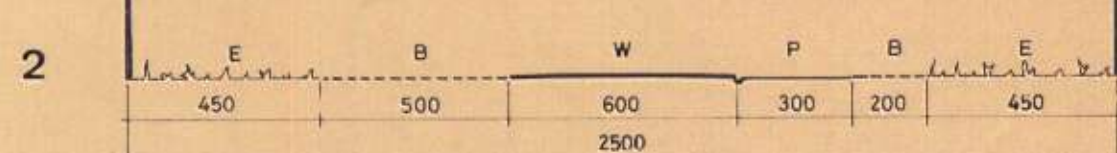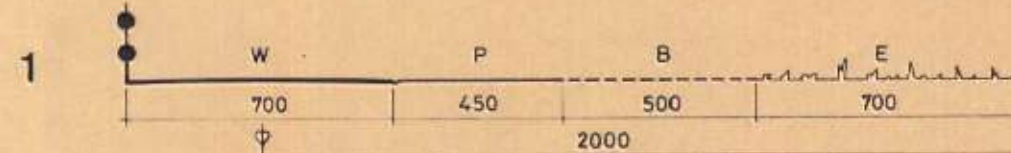

ONHERROEPELIJK

BESTEMMINGSPLAN INDUSTRIETERREIN ULFT. GENDRINGEN