


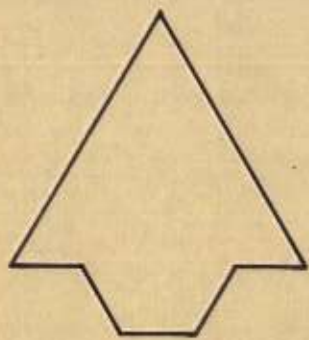


- AANDUIDINGEN
- ONDERGROND MET BESTAANDE BEBOUWING
 - PLANGRENS
 - BESTEMMINGSGRENS
 - BEBOUWINGSGRENS
 - VERWIJZING NAAR WEGPROFIEL

- BESTEMMINGEN
- REKREATIEVE DOELEINDEN
- ART. 11 SPORTTERREIN
 - ART. 12 SPORTTERREIN A
 - ART. 13 SPORTTERREIN B
 - ART. 14 OPENBAAR GROEN

- VERKEERSDOELEINDEN
- ART. 15 WEG, rijweg, fietspad
 - ART. 16 PARKEERTERRAIN
- DIVERSE DOELEINDEN
- ART. 17 BEPLANTINGSSTROOK
 - ART. 18 WATER

WEGPROFIEL schaal 1:100 maten in cm

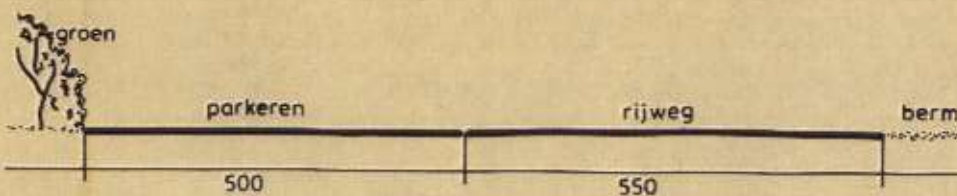

Vastgesteld bij besluit van de raad der gemeente Gendringen d.d. 29 APR. 1987
nummer 41
De secretaris, De voorzitter,
w.g. J.A. Wenting. w.g. A.J.A. Janssen.

Mij bekend,
de secretaris,
[Signature]