


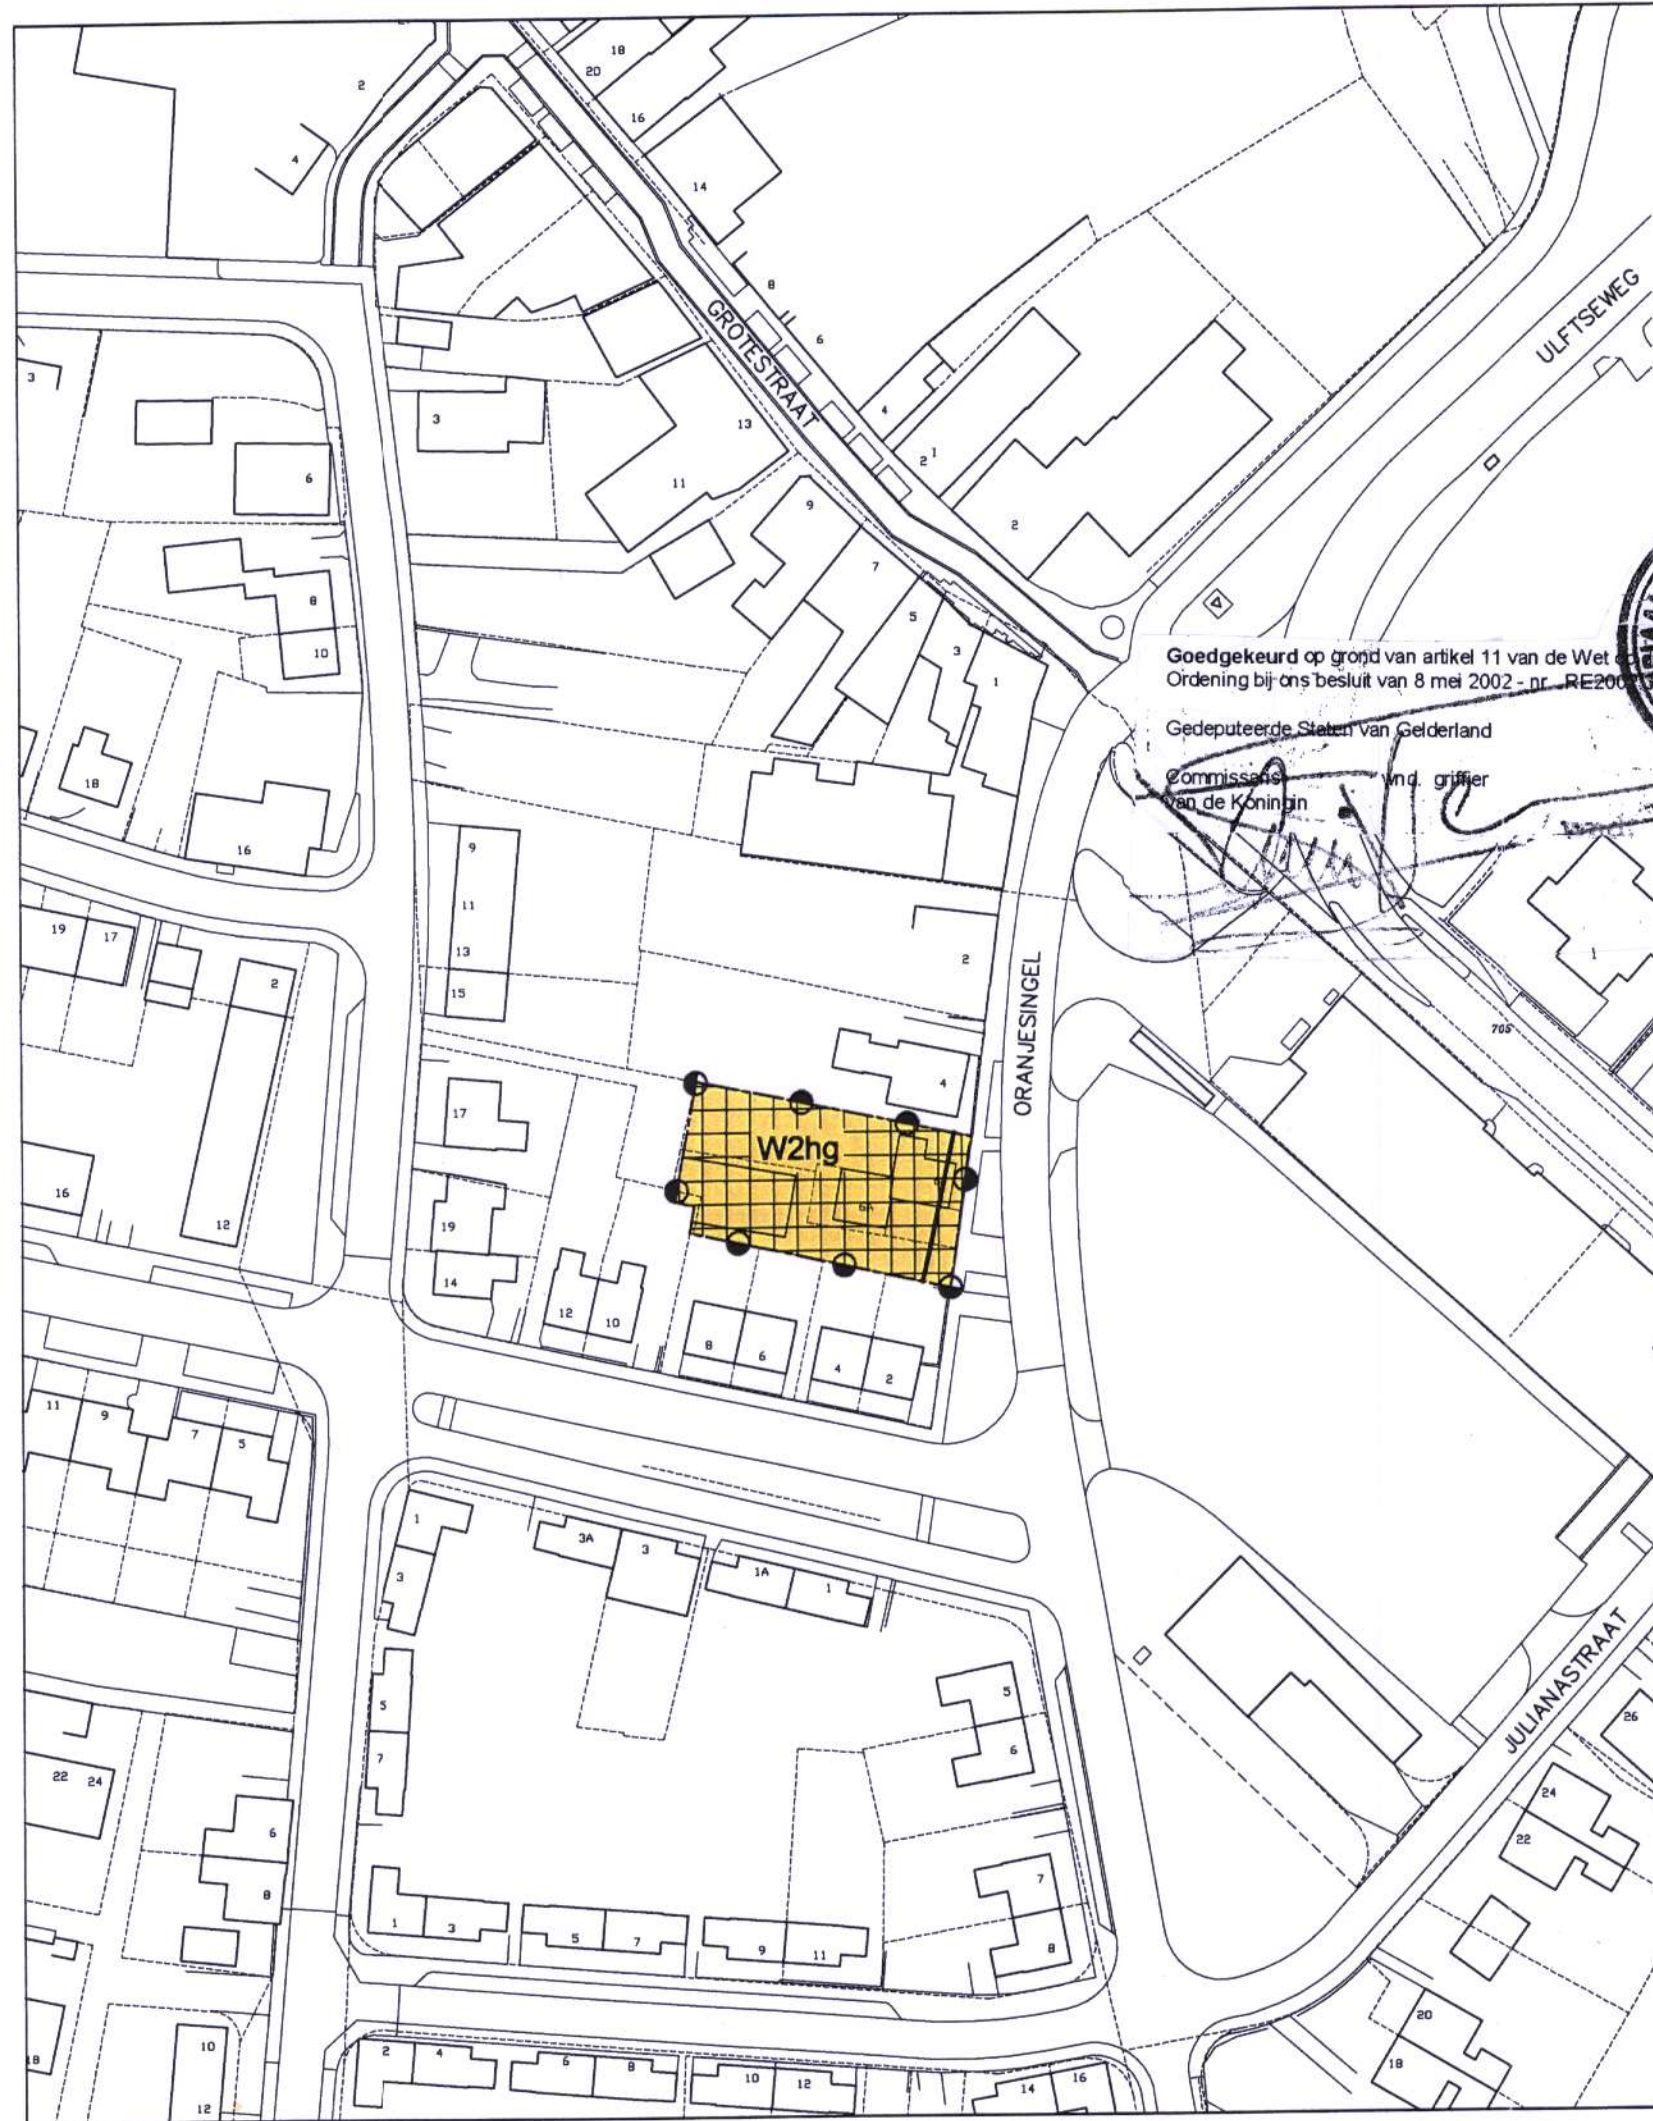

BESTEMMINGEN

Art.12  WOONDOELEINDEN

W = Woningen  
1,2 = aantal bouwlagen  
hg = half gesloten bebouwing


#### AANDUIDINGEN



 bestaande bebouwing, kadastrale en topografische gegevens

 grens van de planwijziging

 bestemmingsgrens

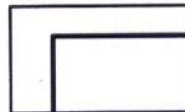 bebouwingsgrens

OVERLEG

TERINZAGELEGGING

VASTSTELLING

GOEDKEURING

BEROEP

GEWIJZIGD

GEMEENTE GENDRINGEN

b.p. Centrum Gendringen

Plan van wijziging Oranjesingel 6-6a

WERKNR. 188.301.01

DATUM PLOT

SCHAAL 1 : 1000

DATUM april 2002



GETEKEND RS

FORMAAT A3

BESTAND J:\188301\01  
1883010121.DWG

BLAD

**KuiperCompagnons**

Bureau voor Ruimtelijke Ordening en Architectuur BV

Postbus 29059 3001 GB Rotterdam (Groothandelsgebouw Ingang C) Tel. 010-4330089 Fax 010-4045689

Postbus 973 6800 AZ Arnhem (Utrechtsestraat 59) Tel. 026-3517060 Fax 026-3510816

Email adres: kuiper@kuiper.nl

www.kuiper.nl