
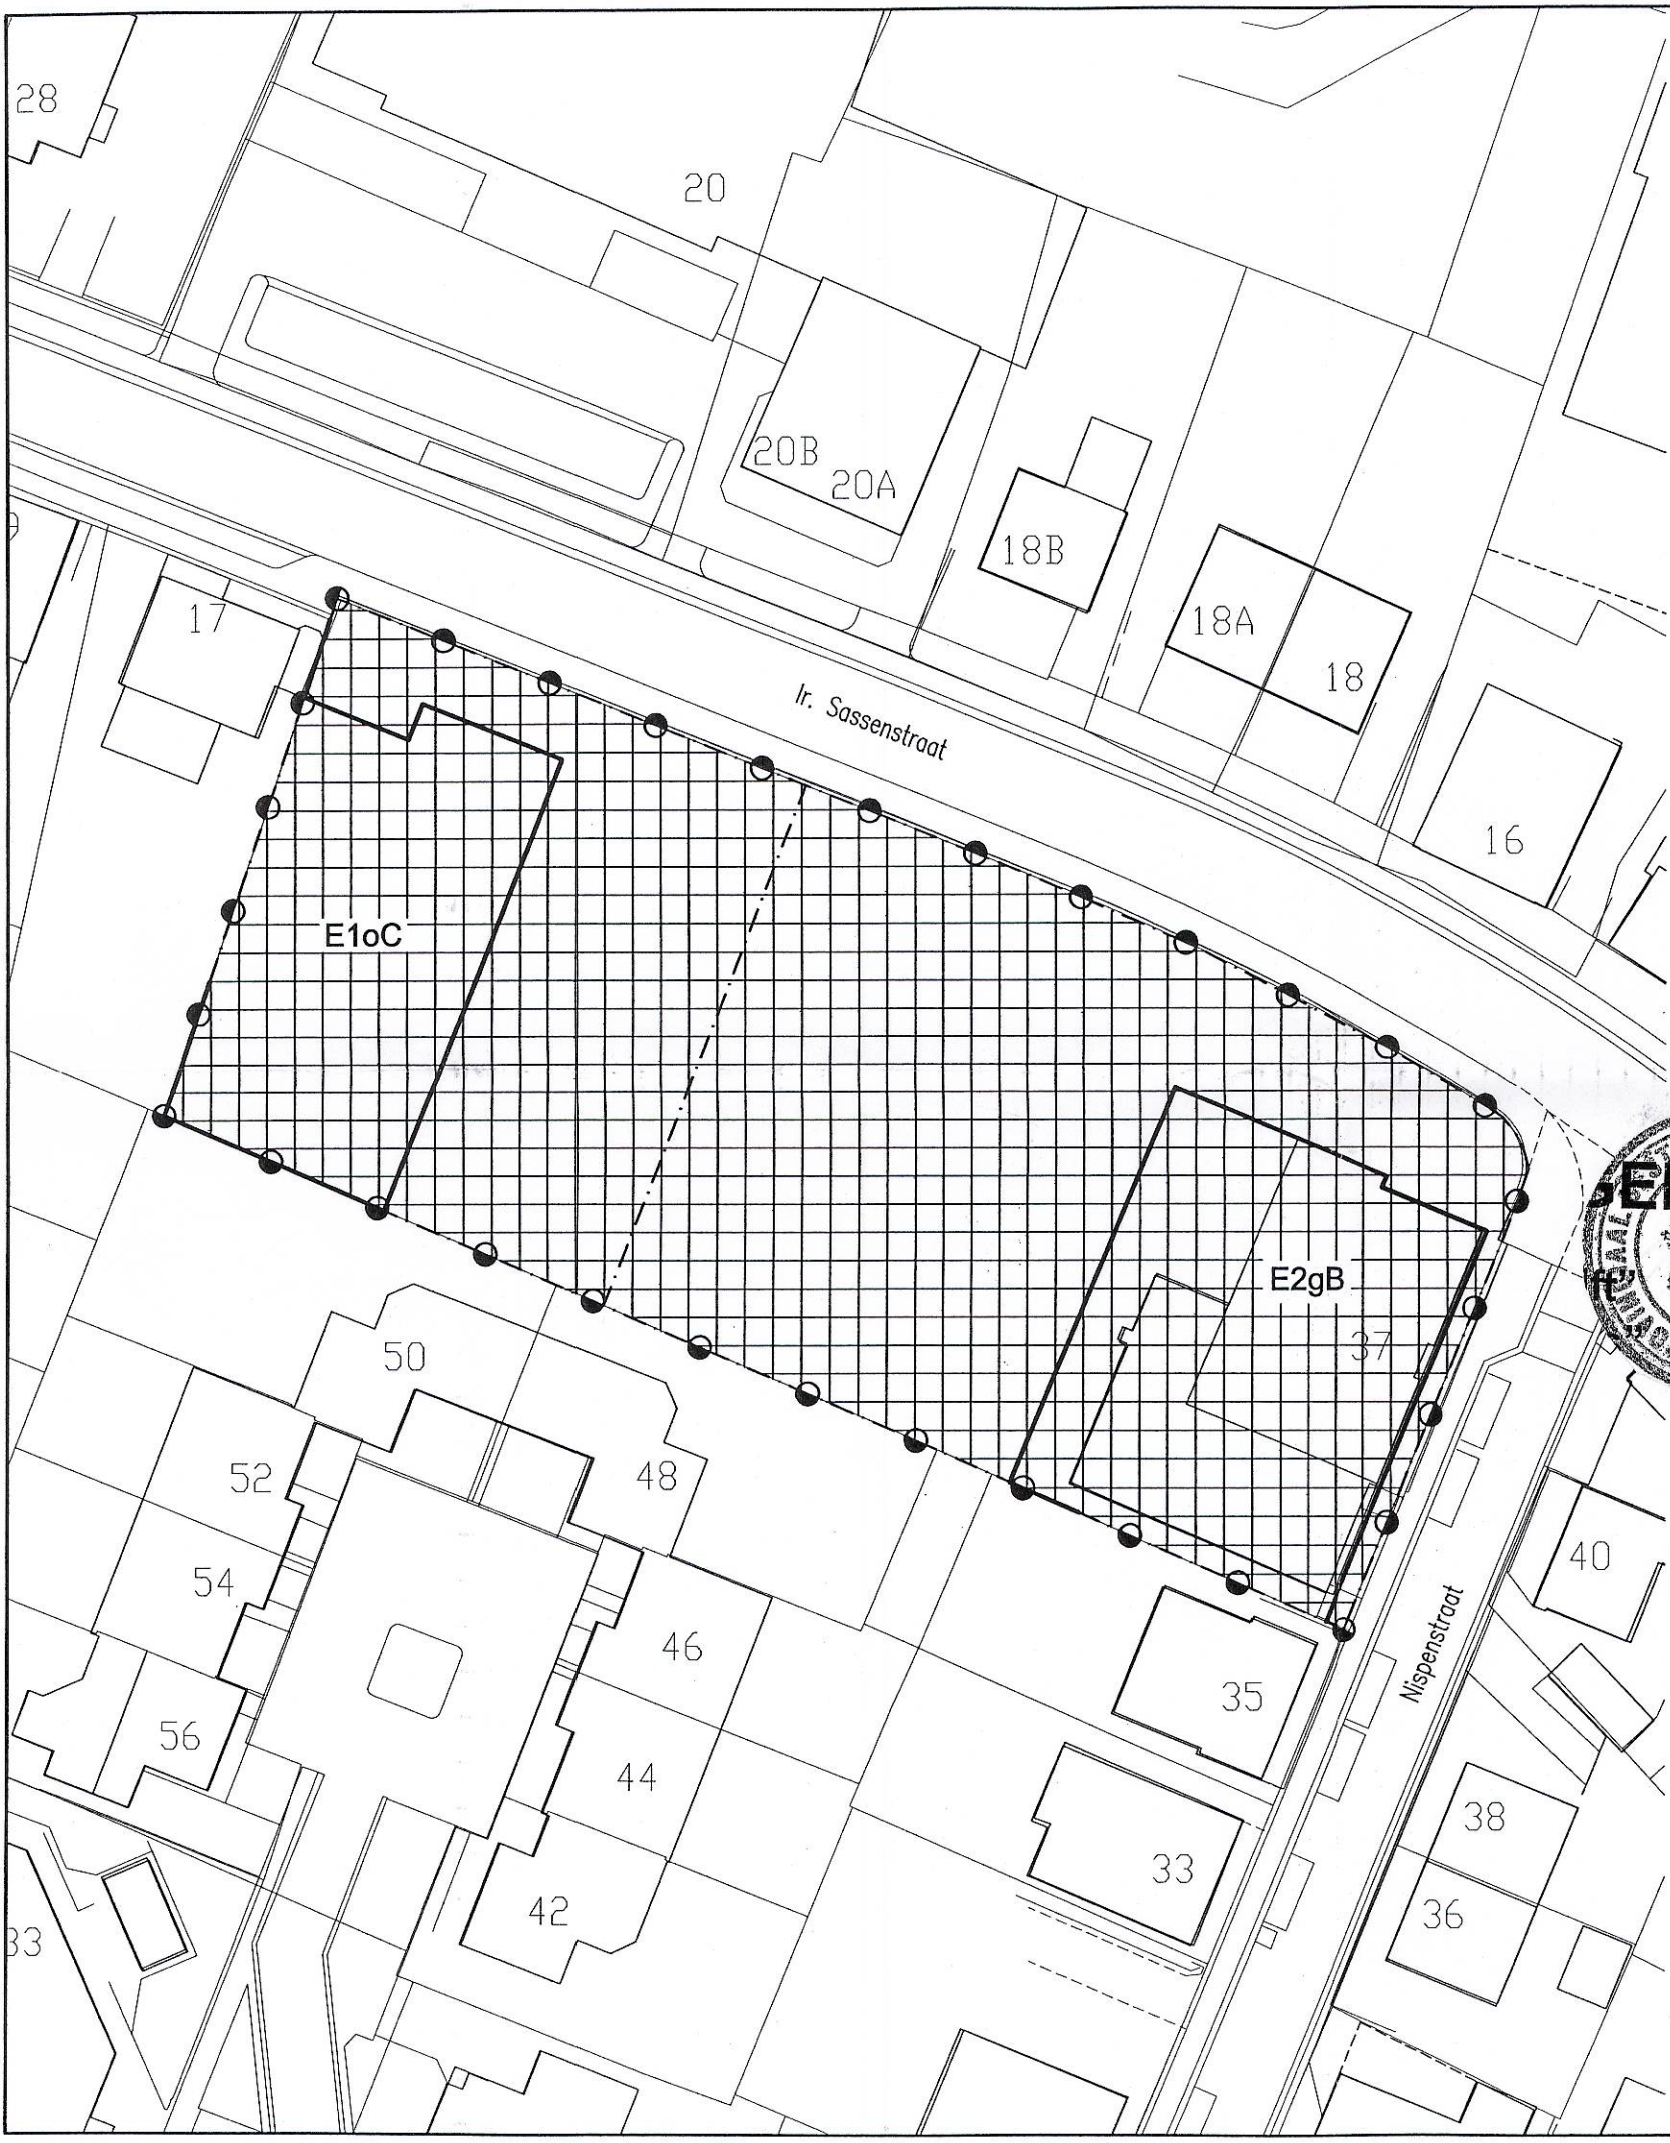
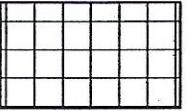


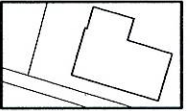



BESTEMMINGEN


Art.12  **WOONDOELEINDEN E** E =Eengezinswoningen
1,2 =aantal bouwlagen
o =open bebouwing
g =gesloten bebouwing
B,C =verwijzing naar voorschriften

AANDUIDINGEN

 bestaande bebouwing, kadastrale en topografische gegevens

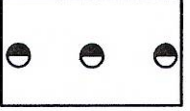
 grens van de planwijziging

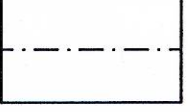 bestemmingsgrens

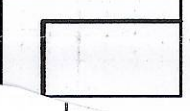 bebouwingsgrens

Vastgesteld bij besluit van de raad der gemeente Gendringen d.d. **30 OKT. 2003** nummer **6**
De griffier, w.g. drs W.J. Rothuizen De voorzitter, w.g. H.J.M. Kemperman

Mij bekend,
De Griffier,

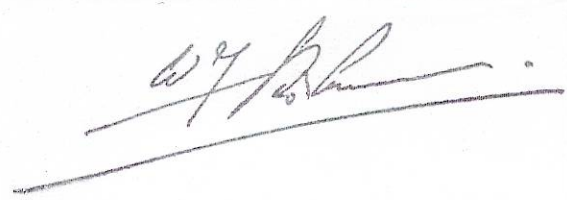

GOEDGEKEURD op grond van artikel 28 van de Wet op de Ruimtelijke Ordening bij besluit van 27 januari 2004, nr. RE2003.110383

Gedeputeerde Staten van Gelderland
Commissaris van de Koningin

OVERLEG	
TERINZAGELEGGING	13-02-03
FASTSTELLING	30-10-2003
GOEDKEURING	
BEROEP	
GEWIJZIGD	

GEMEENTE GENDRINGEN	
b.p. Centrum Ulf	
Partiële herziening locatie Finis	
WERKNR.	188.008.03
DATUM PLOT	
SCHAAL	1 : 500
DATUM	juli 2003
GETEKEND	RS
FORMAAT	A3
BESTAND	J:\188\008\03\CAD\1880080321.DWG
BLAD	



KuiperCompagnons

Bureau voor Ruimtelijke Ordening en Architectuur BV

Postbus 29059 3001 GB Rotterdam (Groothandelsgebouw ingang C) Tel. 010-4330099 Fax 010-4045669
Postbus 973 6800 AZ Arnhem (Utrechtsestraat 59) Tel. 026-3517060 Fax 026-3510816
Email adres: kuiper@kuiper.nl www.kuiper.nl