


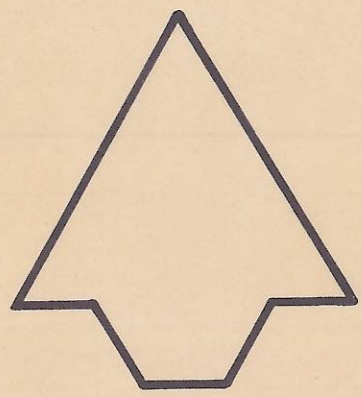


AANDUIDINGEN

- ONDERGROND MET BESTAANDE BEBOUWING
- GRENS PLAN VAN UITWERKING
- BESTEMMINGSGRENS
- BEBOUWINGSGRENS  
..% = ingeschreven bebouwingspercentage
- BEBOUWINGSOPPERVLAK A
- BEBOUWINGSOPPERVLAK B
- VOORSTEL PLAATSING BEBOUWING
- HOOFDRIJOL
- WATER
- VERWIJZING NAAR WEGPROFIEL

BESTEMMINGEN

- ART.1.1 WOONDOELEINDEN M { M = Meergezinswoningen  
2,3 = aantal bouwlagen
- ART.1.2 WOONDOELEINDEN E { E = Eengezinswoningen  
1,2 = aantal bouwlagen  
g = gesloten bebouwing  
hg = half gesloten bebouwing
- ART.1.3 OPENBAAR GROEN
- ART.1.4 SPEELTERREIN
- ART.1.5 WEG  
rijweg  
molgoot  
voetpad  
parkeren
- ART.1.6 PLEIN
- ART.1.7 OEVER A = Aanlegsteiger  
V = Visstek
- ART.1.8 WATER
- ART.1.9 BEPLANTINGSSTROOK

WEGPROFIEL SCHAAL 1:100 maten in cm

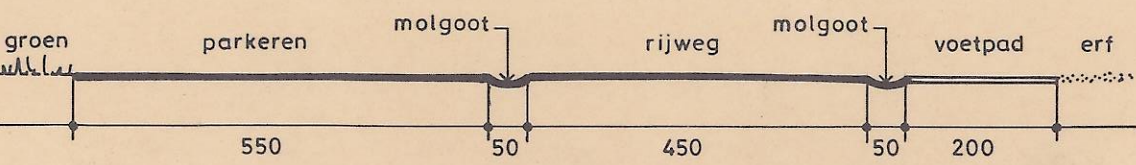

Behoort bij besluit van burgemeester  
en wethouders van Gendringen  
d.d. 30 JUNI 1987 nummer 1948.  
De secretaris, De burgemeester,  
J.A. Wenting, A.J.A. Janssen.  
Mij bekend,  
de secretaris,  
*J.P. Mante*

BURO VOOGT BV ADVISEURS VOOR LANDSCHAP, REKREATIE EN RUIMTELIJKE ORDENING BUITENGEBIEDEN  
Apeldoornseweg 61 6814 BJ Arnhem tel. 085-436290

BUREAU VOOR ARCHITECTUUR EN STEDEBOUW CRAMER-RIEMERSMA-GODTHELP BV  
Burgemeestersplein 2 6814 DM Arnhem tel. 085-456255

GEMEENTE GENDRINGEN BESTEMMINGSPLAN IJSSELOEVER

schaal 1:500 get. T.v.D. d.d. MEI 1987 form. 65 x 94  
wijz. a.juni '87 b. c. d. nr. 7442-833 PLANKAART