


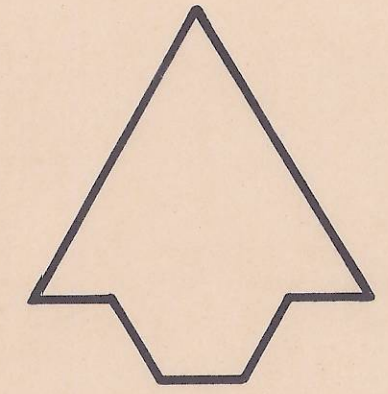


AANDUIDINGEN

- ONDERGROND MET BESTAANDE BEBOUWING
- GRENS PLAN VAN UITWERKING A
- GRENS PLAN VAN UITWERKING
- BESTEMMINGSGRENS
- BEBOUWINGSGRENS
..% = ingeschreven bebouwingspercentage
- BEBOUWINGSOPPERVLAK A
- BEBOUWINGSOPPERVLAK B
- VOORSTEL PLAATSLING BEBOUWING
- HOOFDRIJOL
- WATER
- VERWIJZING NAAR WEGPROFIEL

BESTEMMINGEN

- ART.1.1 WOONDOELENDEN M { M = Meergezinswoningen
2,3 = aantal bouwlagen
- ART.1.2 WOONDOELENDEN E { E = Eengezinswoningen
1,2 = aantal bouwlagen
g = gesloten bebouwing
hg = half gesloten bebouwing
- ART.1.3 OPENBAAR GROEN
- ART.1.4 SPEELTERREIN
- ART.1.5 WEG
rijweg
molgoot
voetpad
parkeren
- ART.1.6 PLEIN
- ART.1.7 OEVER A = Aanlegsteiger
V = Visstek
- ART.1.8 WATER
- ART.1.9 BEPLANTINGSSTROOK

WEGPROFIEL SCHAAL 1:100 maten in cm

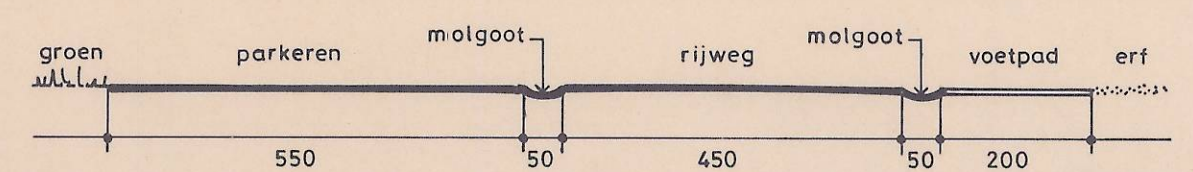

Goedgekeurd ingevolge artikel 11 van de Wet
op de Ruimtelijke Ordening, bij besluit van
Gedeputeerde Staten van Gelderland,
d.d. 3 mei 1991
nr. Rg 3324 - RWG/GS 200
Mij bekend, de griffier der Staten



Behoort bij besluit van burgemeester
en wethouders van Gendringen
d.d. 14 MEI 1991 nummer 66-19
De secretaris, De burgemeester,
J.A. Wenting, A.J.A. Janssen.
Mij bekend,
de secretaris,

SONSBEEK ADVISEURS BV
RUIMTELIJKE ORDENING - STEDEBOUW - LANDSCHAP - ARCHITECTUUR - MILIEU
BURGEMEESTERSPLEIN 2, 6814 DM ARNHEM 085-456255

GEMEENTE GENDRINGEN BESTEMMINGSPLAN IJSSELOEVER
PLAN VAN UITWERKING A

schaal 1:500 get. TvD. d.d. maart 1991 form. 65 x 94
wijz. a. b. c. d. nr. 7442.40-1102 PLANKAART