

AANDUIDINGEN

- ONDERGROND MET BESTAANDE BEBOUWING
- GRENS PLAN VAN UITWERKING DEBBESHOEK V
- BESTEMMINGSGRENS
- BEBOUWINGSGRENS
- VOORSTE BEBOUWINGSGRENS
- KATEGORIEGRENS
- ACCENT IN VORMGEVING
- VOET- EN/OF FIETSVERBINDING
- VERWIJZING NAAR WEGPROFIEL


BESTEMMINGEN

- ART.V.02 WOONDOELEINDEN M
M2, M3 zie voorschriften
- ART.V.03 WOONDOELEINDEN E
E = Eengezinswoningen A = verwijzing naar voorschriften
1,2 = aantal bouwlagen
o = open bebouwing
g = gesloten bebouwing
hg = half gesloten bebouwing
- ART.V.04 POORT
- ART.V.05 OPENBAAR GROEN
- ART.V.06 WEG
- ART.V.07 PLEIN
- ART.V.08 PARKEERPLEIN

Behoort bij besluit van burgemeester en wethouders van Gendringen d.d. 7 NOVEMBER 1995 nummer CGB 2
De secretaris, L.H.J. Peters.
Mij bekend, de secretaris,

[Signature]

WEGPROFIEL SCHAAL 1:100 maten in cm

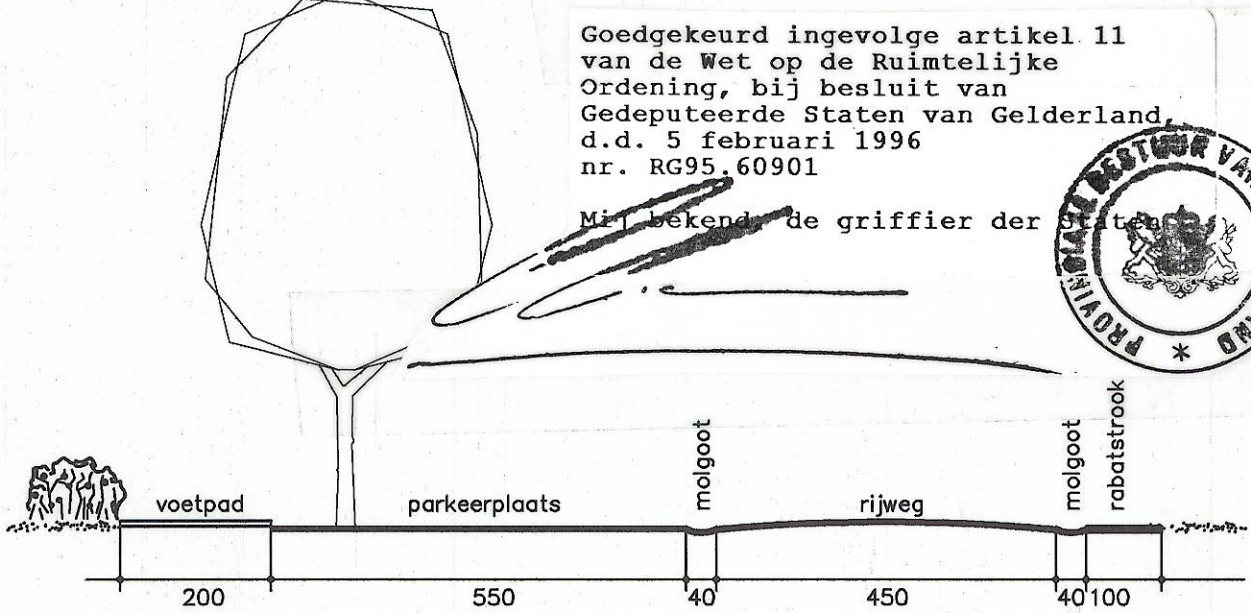

Goedgekeurd ingevolge artikel 11 van de Wet op de Ruimtelijke Ordening, bij besluit van Gedeputeerde Staten van Gelderland, d.d. 5 februari 1996 nr. RG95.60901

Mij bekend, de griffier der



SONSBEEK ADVISEURS BV
RUIMTELIJKE ORDENING - STEDEBOUW - LANDSCHAP - ARCHITECTUUR - MILIEU
BURGEMEESTERSPLEIN 2, 6814 DM ARNHEM FAX 085-613781 TEL. 085-458255

GEMEENTE GENDRINGEN BESTEMMINGSPLAN CENTRUM ULFT
PLAN VAN UITWERKING DEBBESHOEK V 1995

file _744740A d.d. 06-07-95 form. 71x58 schaal 1: 500
plot 06-07-95 wijz. 17-07-95 get. HB teknr. 7447.40 -1406 PLANKAART