


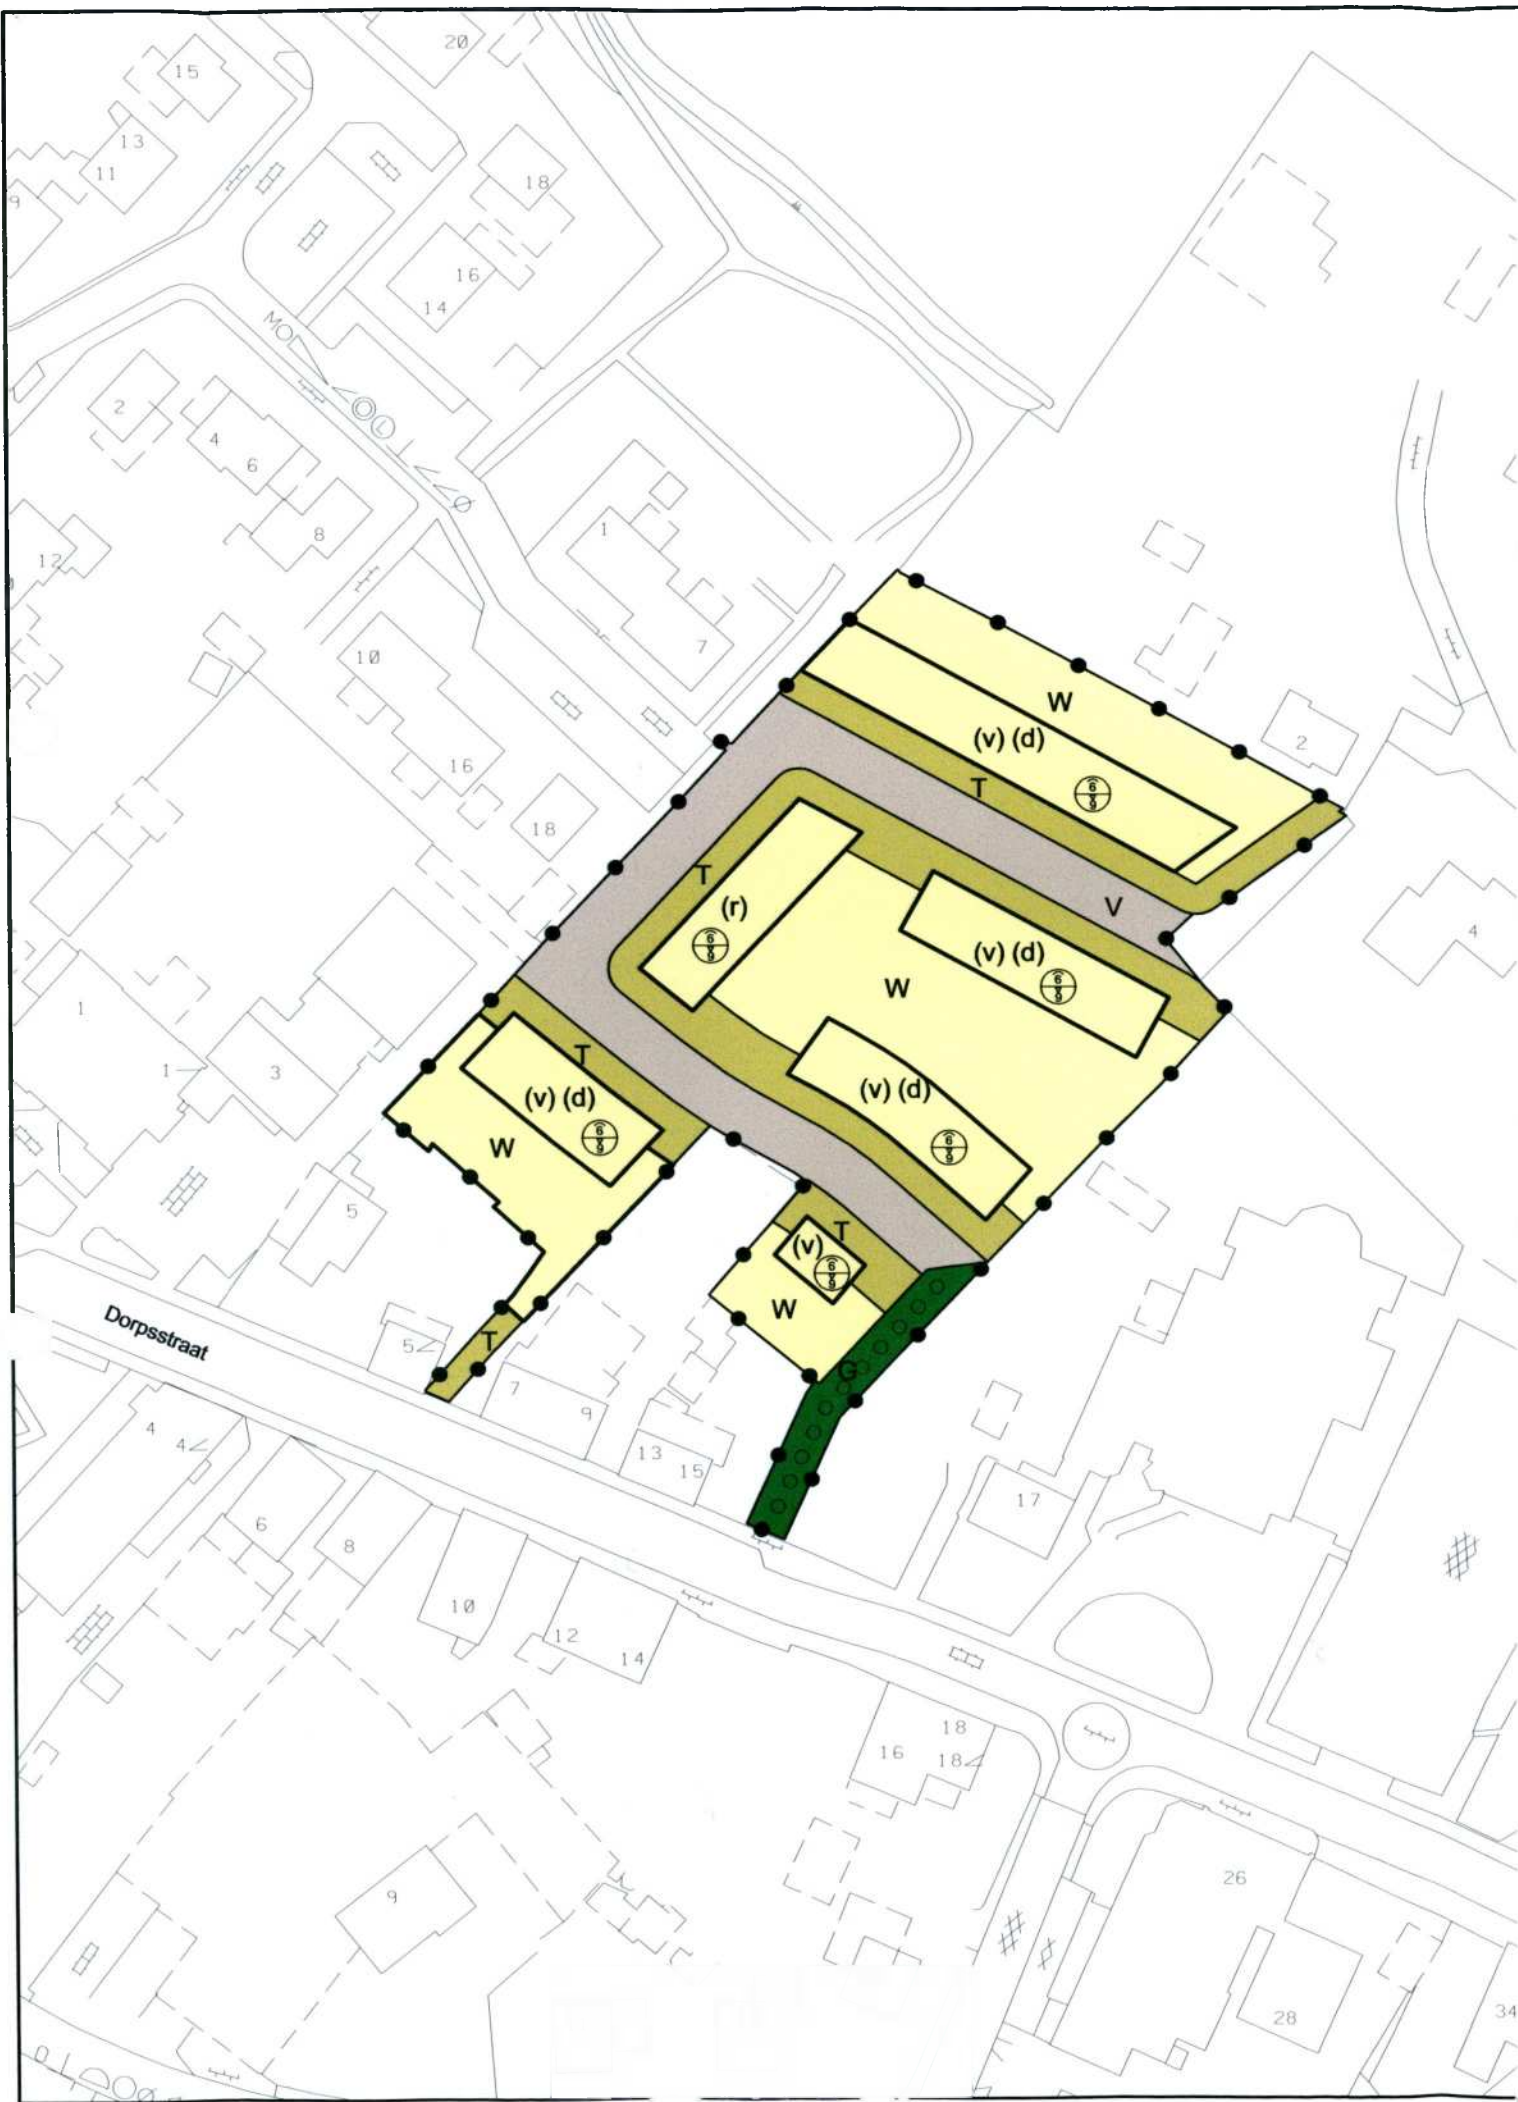

LEGENDA BESTEMMINGEN

	G	GROEN
	T	TUIN
	V	VERKEER
	W	WONEN

AANDUIDINGEN

	BOUWVLAKGRENS
	BESTEMMINGSGRENS
	GRENS VAN HET PLANGEBIED
	LANGZAAM VERKEERSROUTE
	MAXIMUM GOOT- EN BOUWHOOGTE
	DUBBELE WONINGEN
	RIJWONINGEN
	VRIJSTAANDE WONINGEN


VERKLARINGEN

	TOPOGRAFISCHE EN KADASTRALE GEGEVENS
--	--------------------------------------

Dit is een onderdeel van een plan in ontwerp, dat nog aan wijzigingen onderhevig kan zijn.

GEMEENTE OUDE IJSELSTREEK

BESTEMMINGSPLAN KLEINE KERNEN- LOCATIE SCHIMMELS III

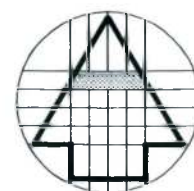

PLANKAART

0 100 200 300m

SCHAAL	1 : 1000
--------	----------

DATUM	17-07-2008
VASTGESTELD	26-06-2008
GOEDGEKEURD	

FORMAAT	
AANTAL BLADEN	1

AMER
ADVISEURS BV

ZONNEHOF 43 3811ND AMERSFOORT
TEL. 033-4621623 FAX. 033-4651811
BUREAU@AMER.NL WWW.AMER.NL

RUIMTELIJKE ORDENING

TEKENING NR	64-110h-20
-------------	------------

Aldus vastgesteld door de raad van de gemeente Oude IJsselstreek
in zijn openbare vergadering van 26 juni 2008,

J.P.M. Alberse
voorzitter

J. van Urk
griffier