



GEMEENTE GENDRINGEN

partiële herziening plan in onderdelen kom Ulft

schaal 1:2500

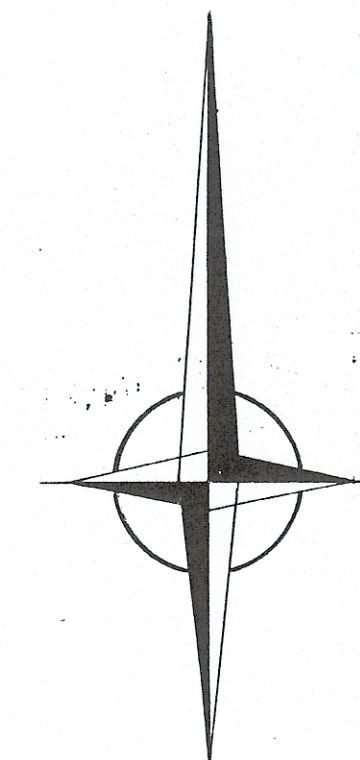

Profiel op schaal 1:200
maten in meters

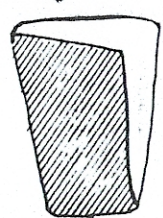

57

2.5° 6.0° 2.0° 2.5° 2.5°
13.0°

re n v o o i

- bebouingsklasse A
- idem B
- idem C
- voor erf
- achter erf
- openbare weg (ontworpen)
- idem (bestaand)
- agrarisch zonder bebouwing
- openbaar groen
- grens der herziening
- kleine bedrijven

vastgesteld bij besluit van de raad der gemeente
Gendringen
besluit n° 16 d.d. 25 september 1964
de burgemeester de secretaris

goedgekeurd door gedeputeerde staten der provincie
Gelderland
besluit n° 6839/57-3303 d.d. 19 mei 1965
de commissaris de griffier

ONHERROEPELIJK

ONHERROEPELIJK

uitbreidingsplan der gemeente
partiële herziening kom Ulft

gendringen

architectenbureau "ZESKAMP"
medewerker
utrechtsestraat 81

gerretsen en cramer
joh. riersma
arnhem

datum apr 64 getekend HC schaal 1:2500 blad U 16 plan 1002