




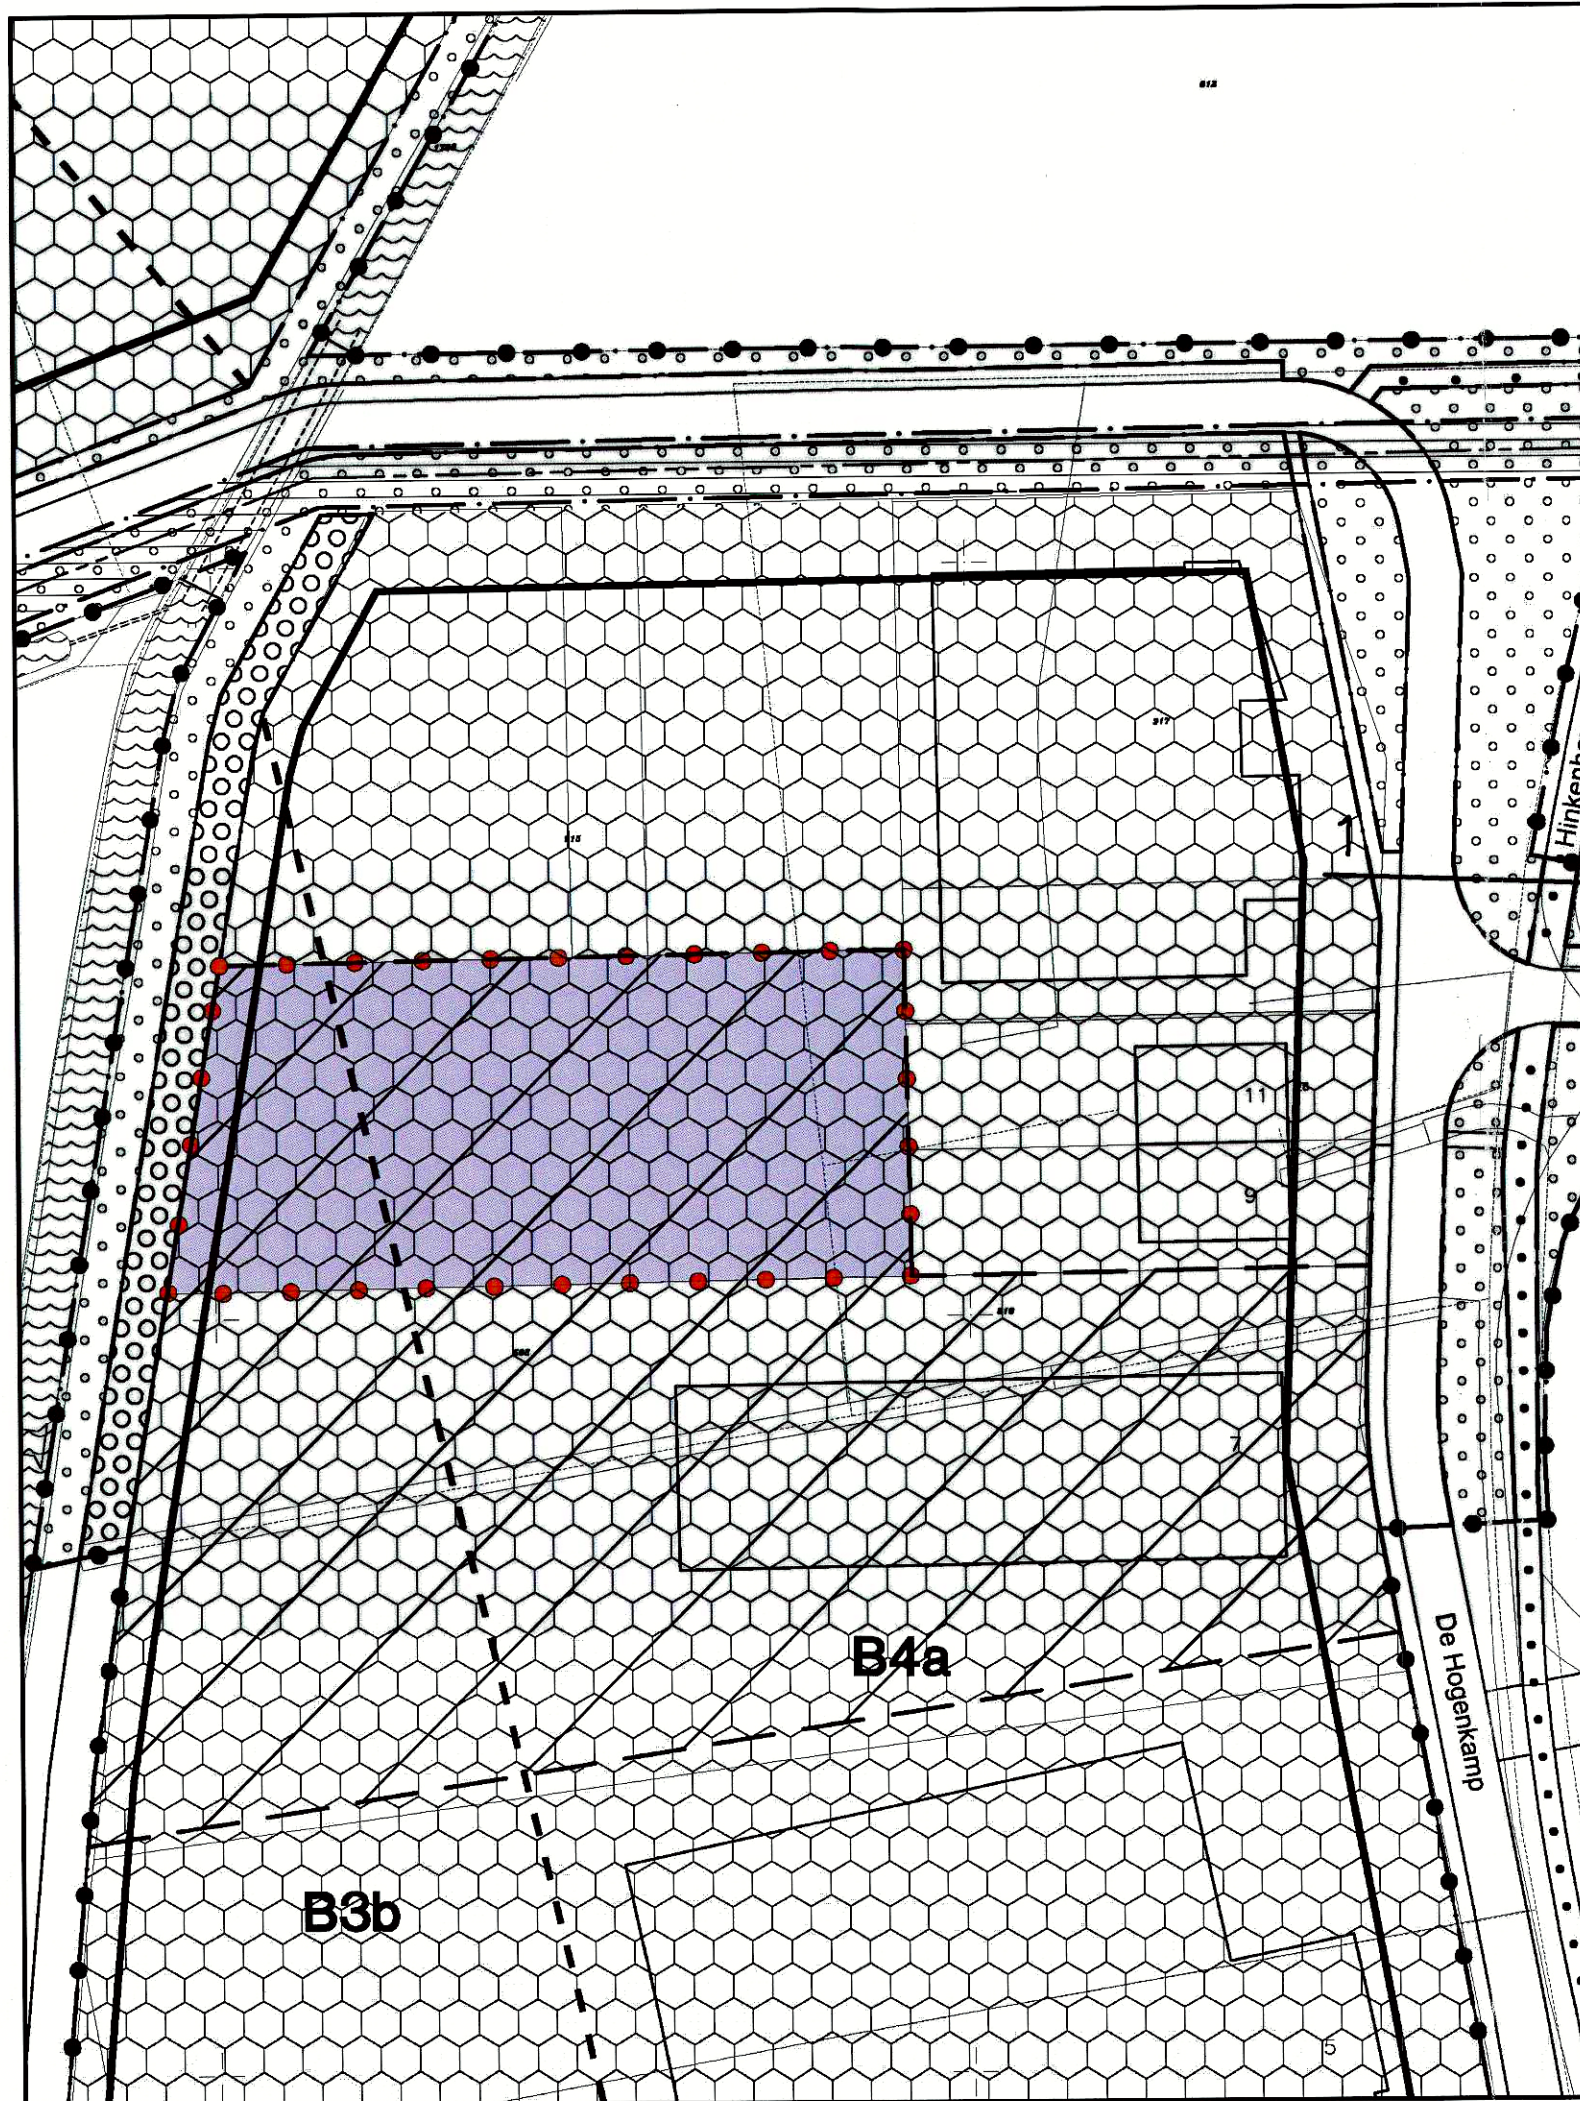

SCHAAL 1:1000

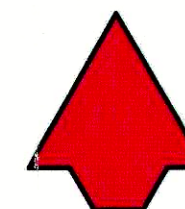


AANDUIDINGEN

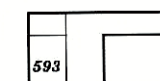


ONDERGROND MET KADASTRALE GEGEVENS



PLANGRENS

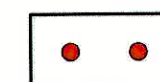

PLANGRENS HERZIENING B

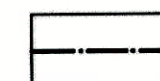


BESTEMMINGSGRENS



BOUWGRENS

BESTEMMINGEN

ART.04

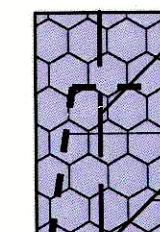

INDUSTRIETERREIN

B4.... = verwijzing naar bedrijfscategorie

categoriegrens

gebied als bedoeld in artikel 04, lid 1, sub b

Aldus vastgesteld door de raad van de gemeente Oude IJsselstreek
in zijn openbare vergadering van 25 maart 2010.

[Signature]
J.P.M. Alberse
voorzitter

[Signature]
J. van Urk
griffier

SONSBEEK ADVISEURS BV

RUIMTELIJKE ORDENING - STEDEBOUW - LANDSCHAP - ARCHITECTUUR - MILIEU
BURGEMEESTERSPLEIN 2, 6814 DM ARNHEM FAX 026-3513781 TEL. 026-4456255

GEMEENTE OUDE IJSELSTREEK
GEDEELTELIJKE HERZIENING B

BESTEMMINGSPLAN DE RIEZE V
2009

file	_726620_	d.d.	13-2-09	form.	42x29	schaal	1 : 1000
plot		wijz.		get.	WK	teknr.	7266.20 - 1522

PLANKAART