



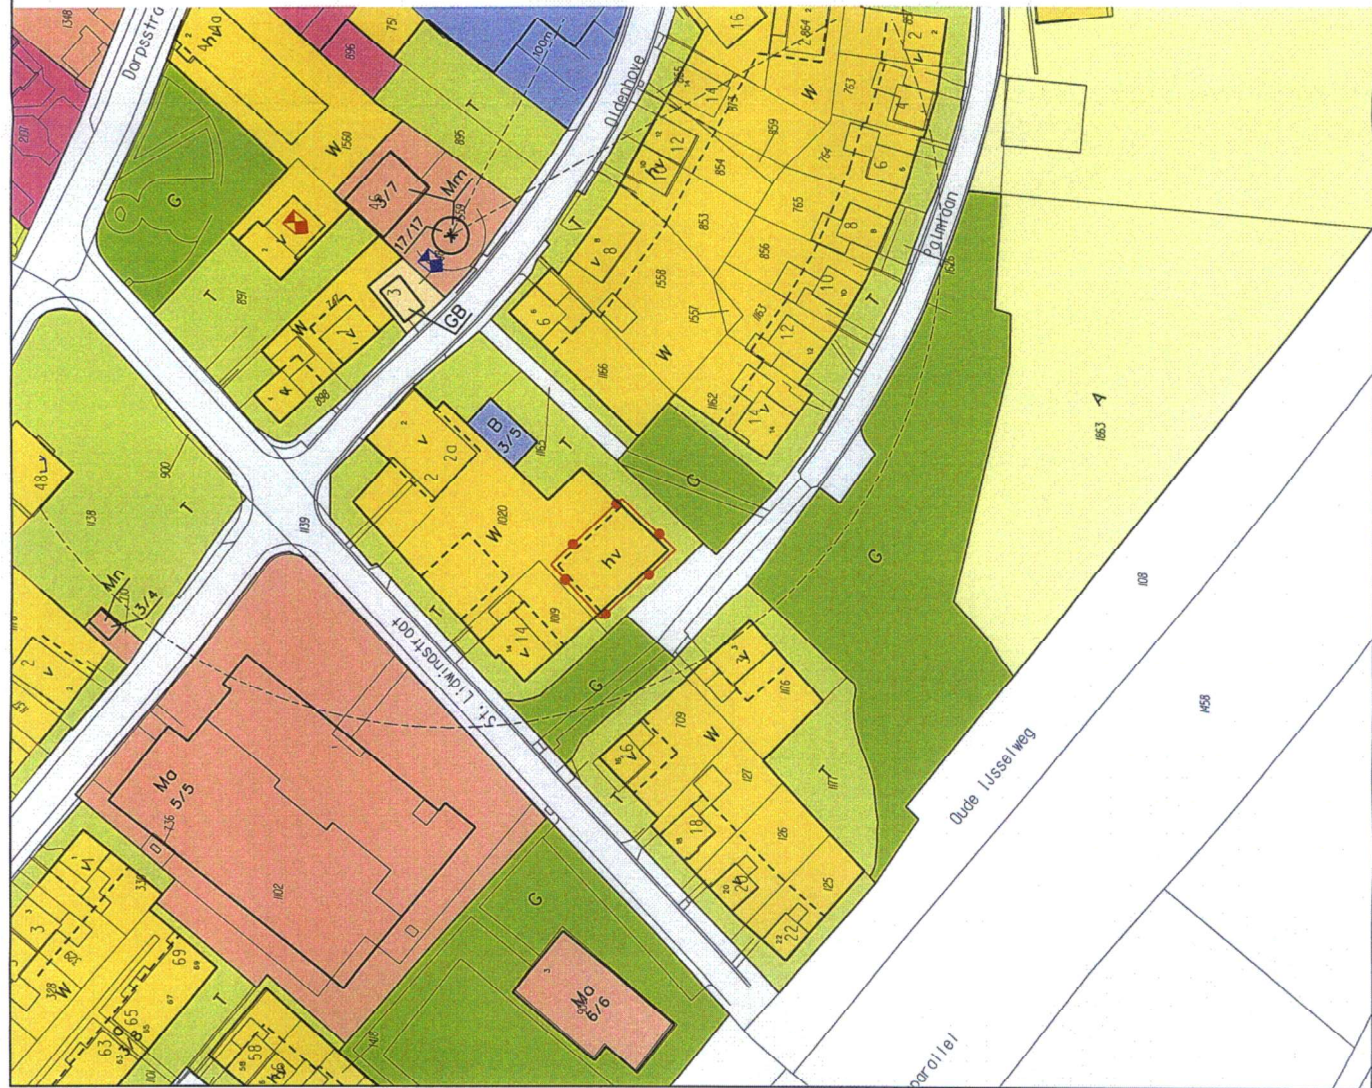

LEGENDA

BESTEMMINGEN

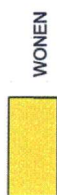

WONEN

AANDUIDINGEN



GRENS VAN HET PLANGEBIED



BOUWVLAKGRENS


hv
HALFVRIJSTAANDE WONING

Aldus vastgesteld door burgemeester en wethouders van de gemeente Oude IJsselstreek d.d. 8 september 2009 nr. 09int00653,

G.H. Tamminga
secretaris

J.P.M. Alberse
burgemeester

GEMEENTE OUDE IJSSELSTREEK BESTEMMINGSPLAN PALMELAAN 16 ETTEN

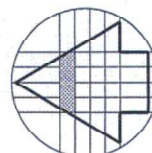

PLANKAART

AMMER
ADVISEURS BV

TRANSPOF 43 3811ND AMMERFOORT
tel. 053-461823 fax 053-461811
www.ammer.nl
bureau@ammer.nl

RUIMTELIJKE ORDENING

TEKENINGNR. 64110K-0001

0 10 20 30m

SCHAAL 1:1000
DATUM 13-02-2009

FASTGESTELD
GOEDGEKEURD

FORMAAT A3
AANTAL BLADEN 1