


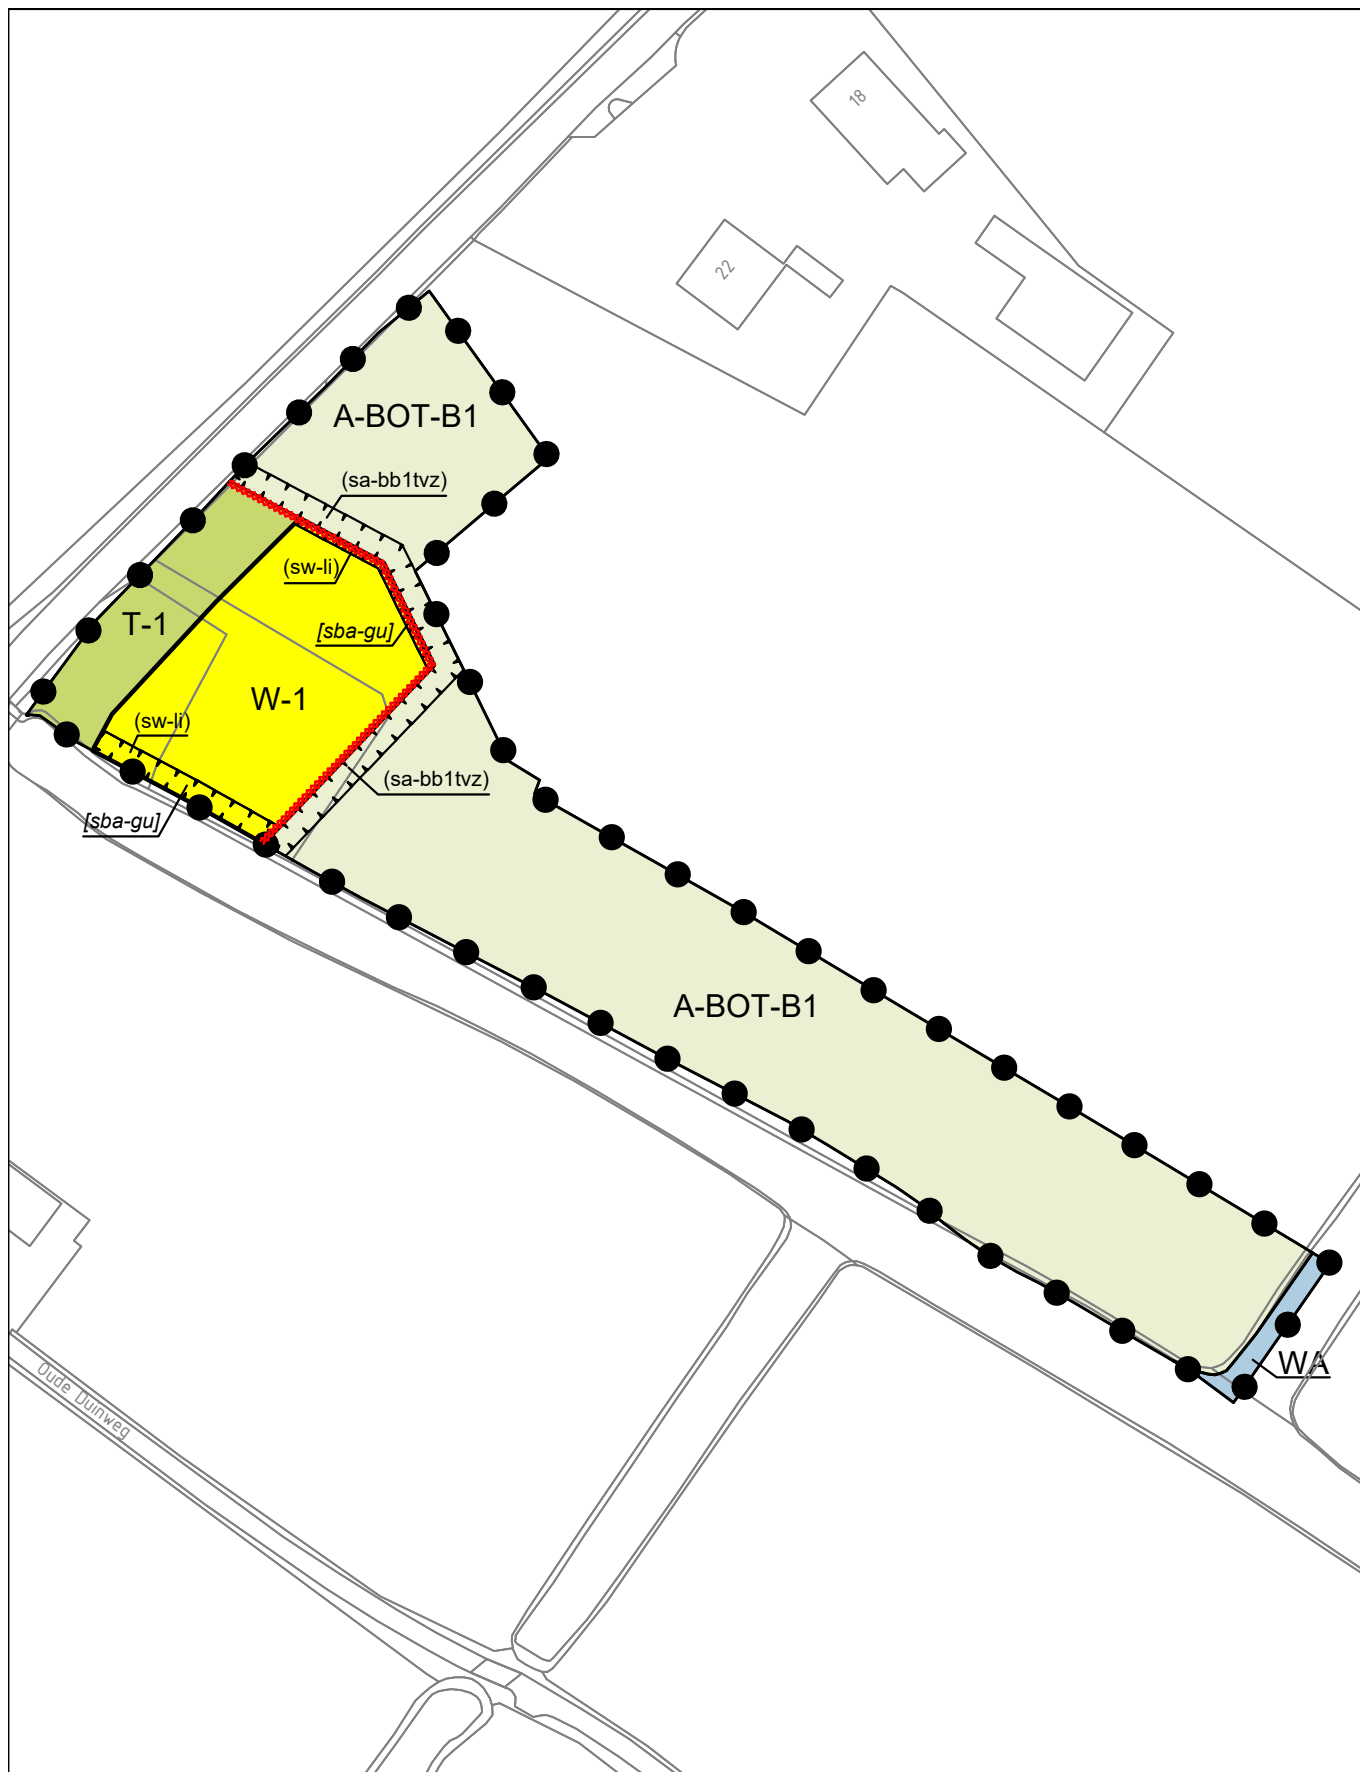

— windhaag

Zijde grenzend aan teeltgronden waar een windhaag van een groenblijvend gewas van minimaal 1,5 meter hoog gerealiseerd en in stand gehouden dient te worden.

De windhaag mag alleen worden onderbroken door een deur en/of doorrijdscherm.