
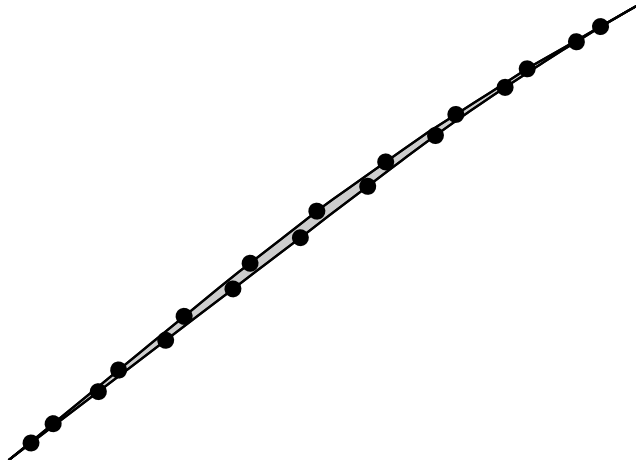


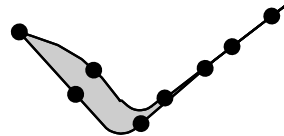

LEGENDA


- Besluitgebied

Besluitgebiedsgrens
- Besluitvlak

Planologische correctie t.b.v. het 150 kV kabeltracé Luchterduinen, Jacoba van Beierenweg, Voorhout
- Verklaring

Ondergrond

Gemeente Teylingen

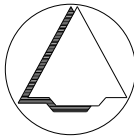

NAAM PLAN

Planologische correctie t.b.v. het 150 kV kabeltracé Luchterduinen, Jacoba van Beierenweg, Voorhout

NAAM GML-BESTAND

NL.IMRO.1525.OMGVG2015TEY01039-0401

DATUM

23-3-2016

BLAD VAN BLADEN

1 VAN 1

FORMAAT

A3



Best M ingenieursbureau
Buiksloterdijk 338 1034 ZG Amsterdam
020 6338110 www.bestm.nl



Bestemmingsplannen
Twentepoort Oost 16A 7609 RG Almelo
0546 454466 www.bjjz.nu

TEKENAAR

MvL

SCHAAL

1 :1000