
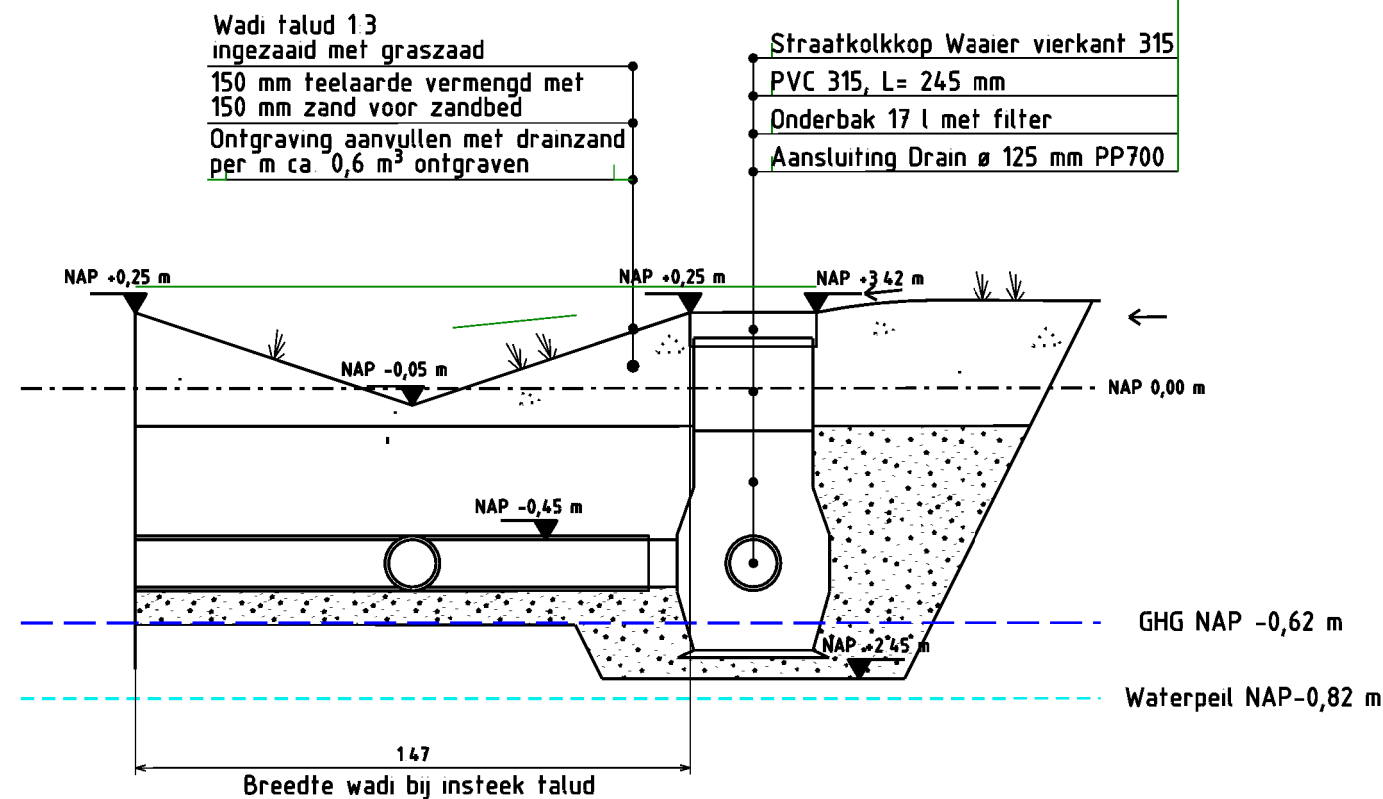


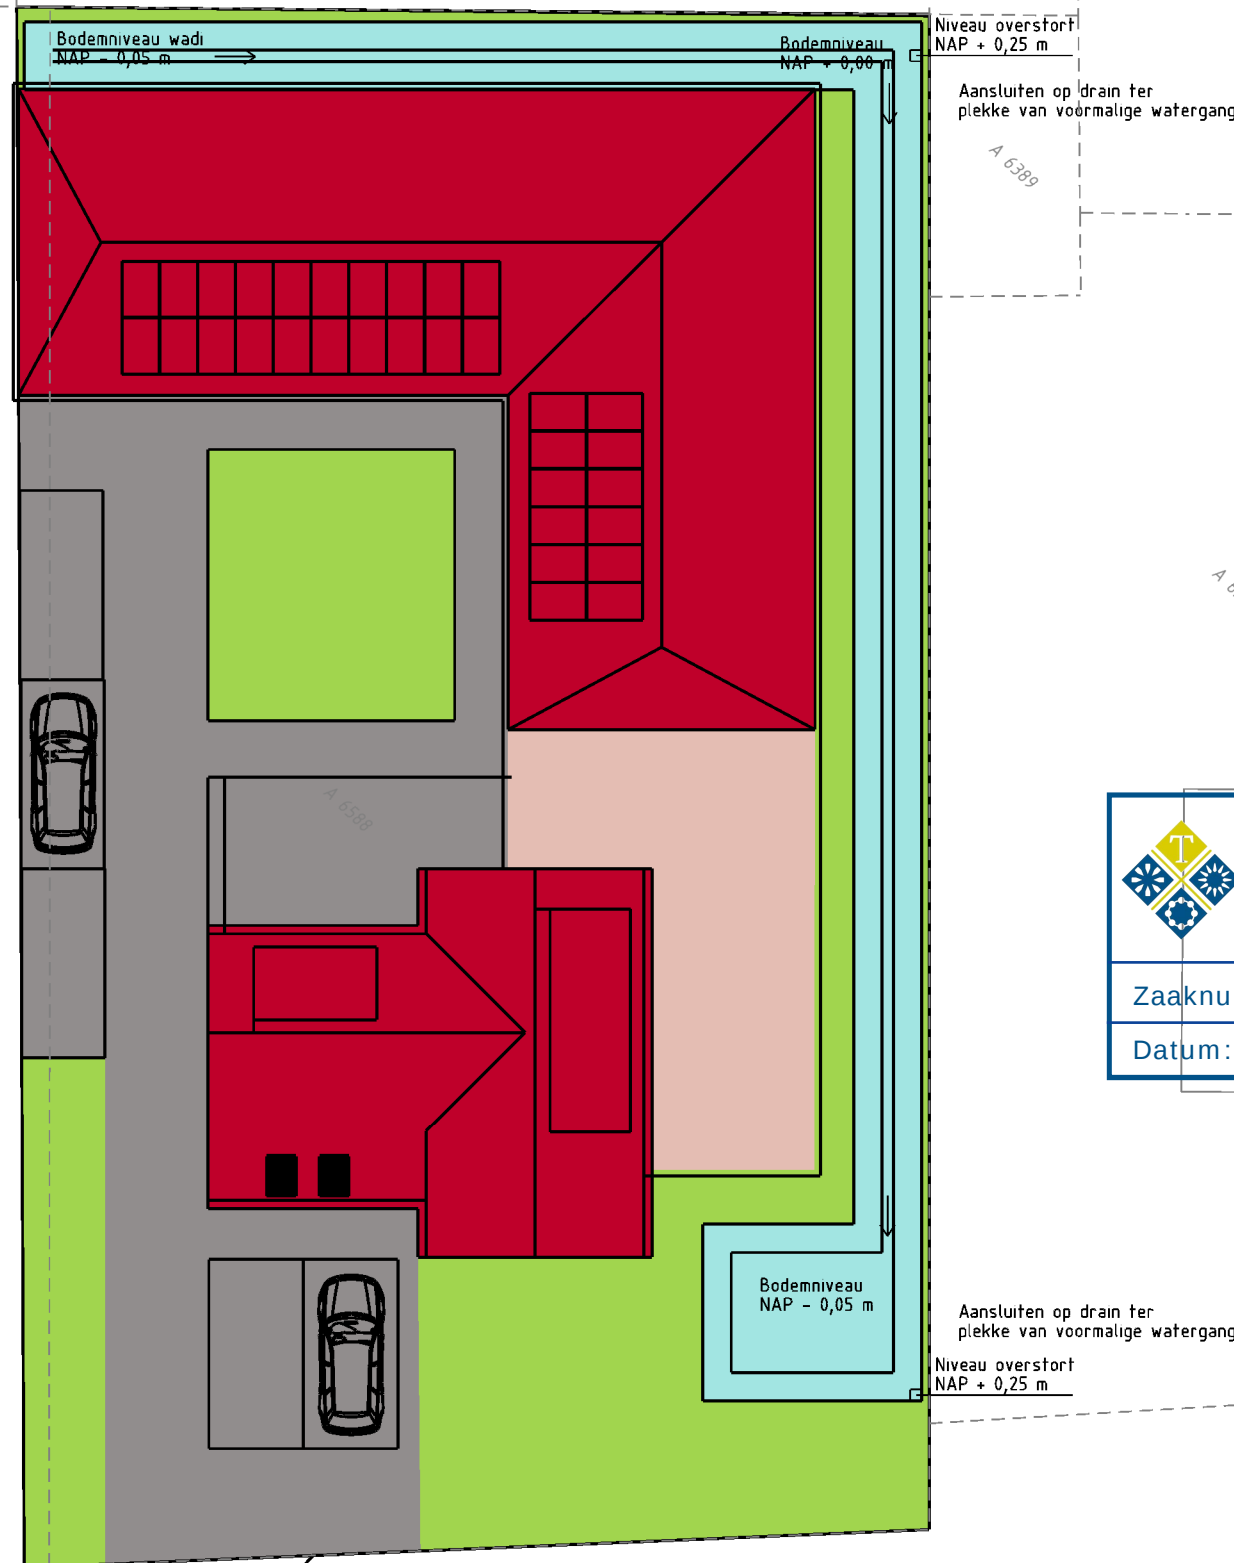

Principedoorssnede Wadi schaal 1:20


Gemeente Teylingen
 Behoort bij besluit van
 burgemeester en
 wethouders van Teylingen

Zaaknummer: Z-19-100207

Datum: 16 juni 2020

Legenda

[Symbol]	Kadastrale grenzen
[Symbol]	Stedenbouwkundig matenplan Wissing B.V.
[Symbol]	Bestaande situatie (BGT)
[Symbol]	Dakoppervlak schuin
[Symbol]	Dakoppervlak plat
[Symbol]	Verharding
[Symbol]	Groen
[Symbol]	Wadi

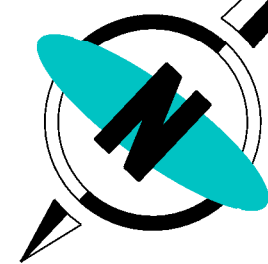

Dakoppervlakte studios, schuin	242m ²
Dakoppervlakte woonhuis, schuin	105m ²
Dakoppervlakte tussengedeelte, plat	64m ²
Subtotaal dakoppervlakte	411m ²
Oppervlakte verharding	235m ²
Totaal oppervlakte verhard	646m ²
Oppervlakte wadi	123m ²
Oppervlakte groen rondom wadi	131m ²
Oppervlakte groen plein	47m ²
Oppervlakte groen schuin	29m ²
Totaal onverhard	330m ²

Wissing B.V.

Gezinshuis Alas

Componistenlaan 244 te Voorhout

Wadi, oppervlaktes en principe

getekend	formaat A3	proj.nr. 9848	status Concept
R.A. Kiewiet	schaal 1:200	soort OP	tekeningsnr.
	datum 01-11-2019	bestek -	9848-WA-01