


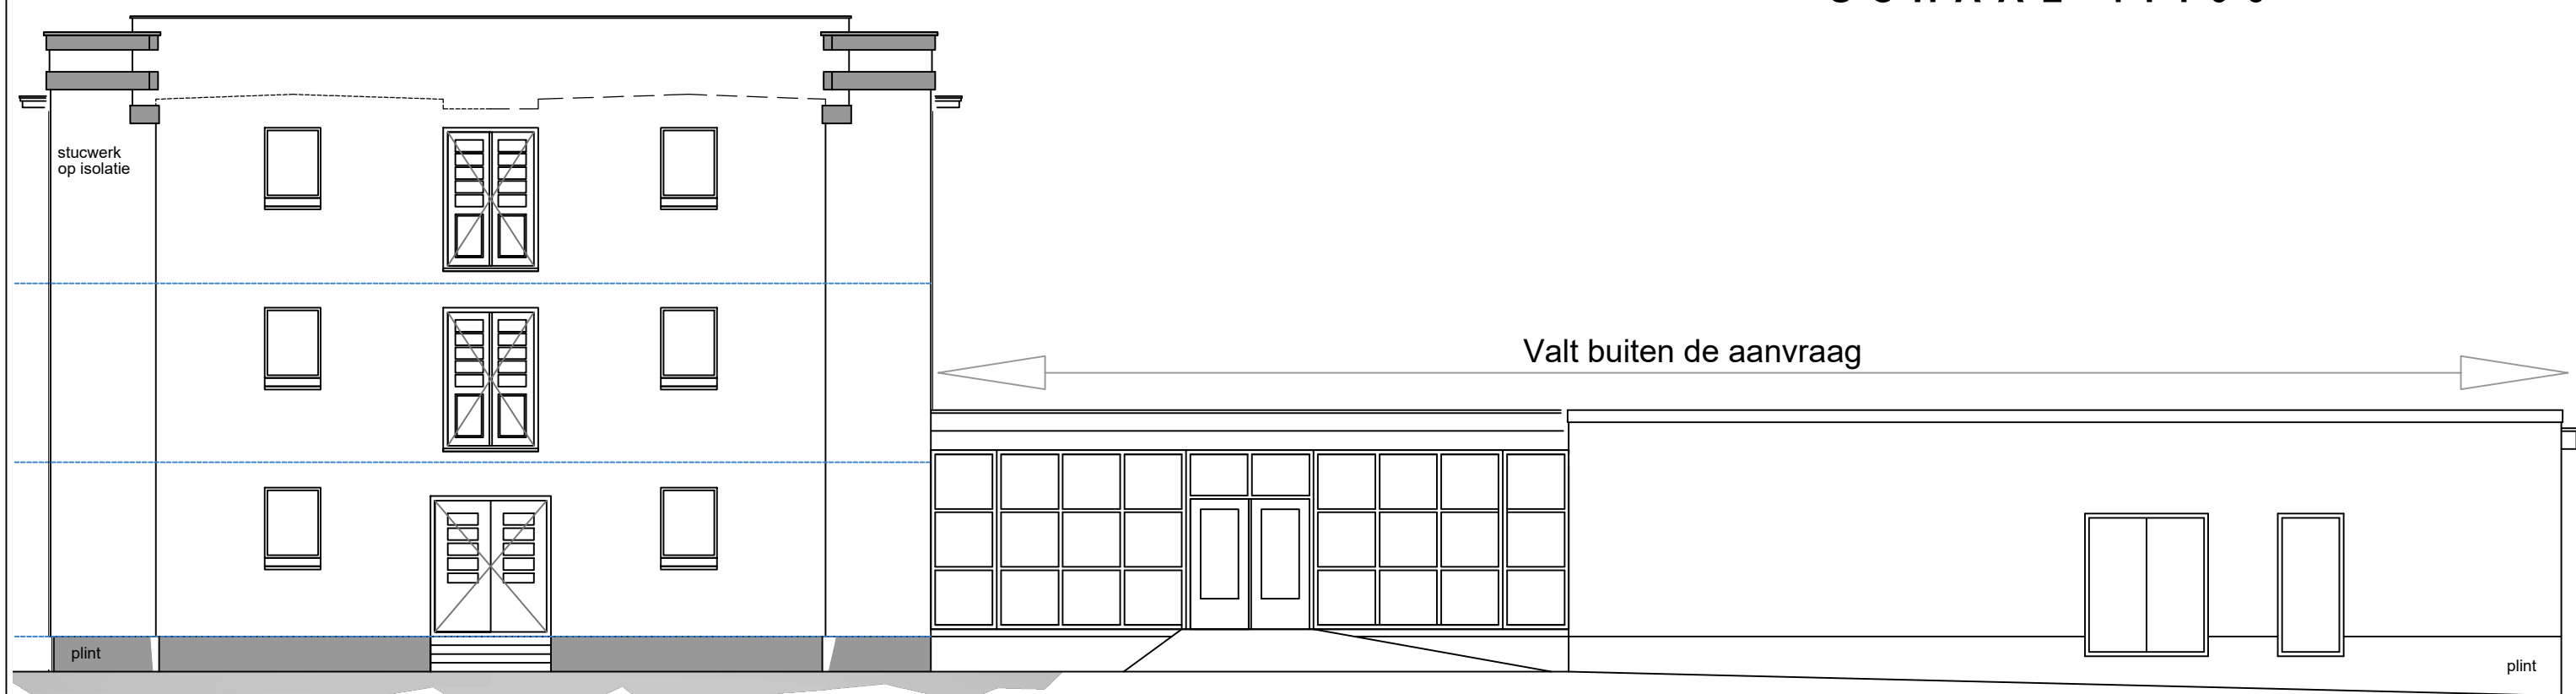

BESTAANDE TOESTAND
VOORGEVEL
SCHAAL 1:100




BESTAANDE TOESTAND
ACHTERGEVEL
SCHAAL 1:100

Kleuren schema	Materiaal	Kleur
Onderdeel	Stucwerk	Wit
Gevels	Stucwerk	Donkergrijs
Plint	Stucwerk	Donkergrijs
Gevelbanden	Bitumen	Zwart
Platdak	Hout / staal	Wit
Kozijnen	Hout	Wit
Ramen	Hout	Wit
Deuren	Steen	Donkergrijs
Waterslagen	Hout	Wit
Gootlijsten	Hout	Wit
Boeellijsten	Hout	Wit
Hemelwaterafvoeren	Zink	Grijs


Algemeen
Alle herstellingen / aanschrijvingen aan kozijnen, ramen, waterslagen en deuren uitvoeren in houtsoort gelijk als bestaand




BESTAANDE TOESTAND
RECHTER ZIJGEVEL
SCHAAL 1:100

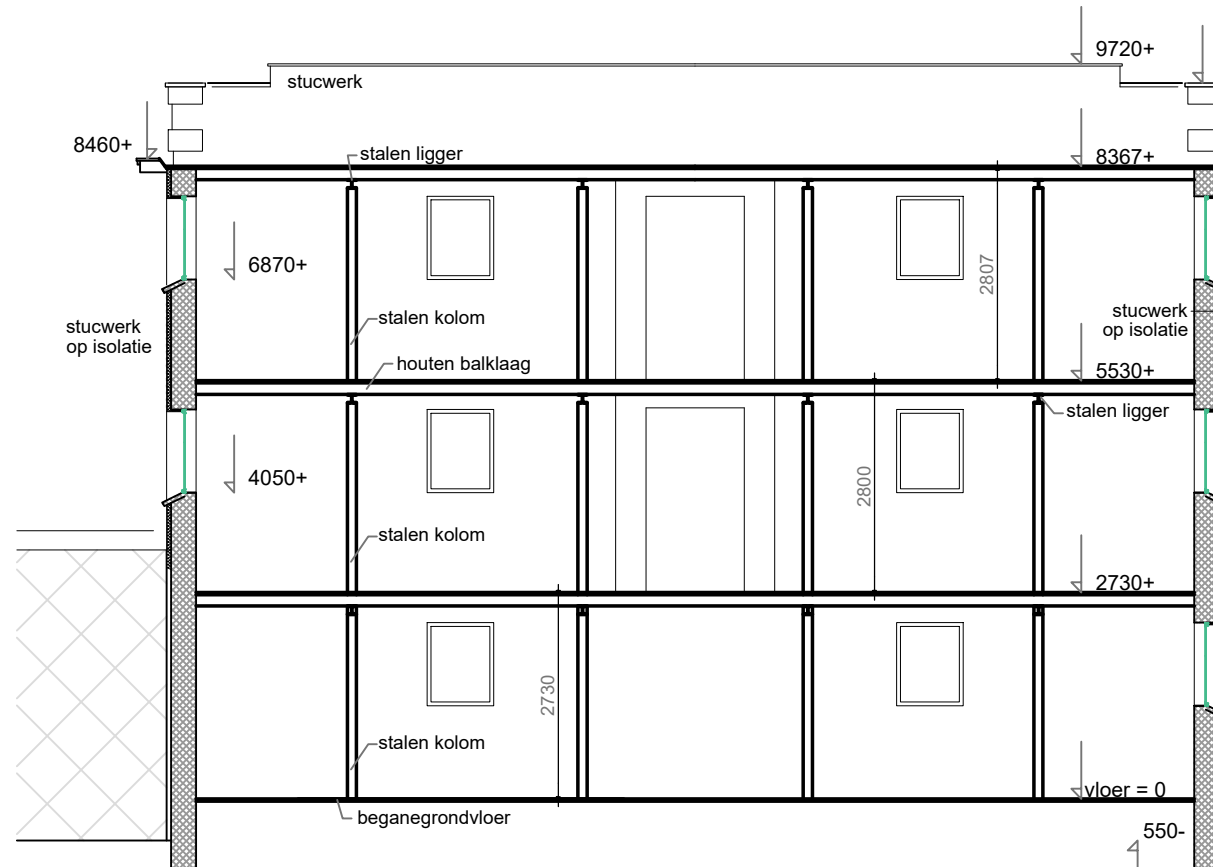


BESTAANDE TOESTAND
DOORSNEDE
SCHAAL 1:100

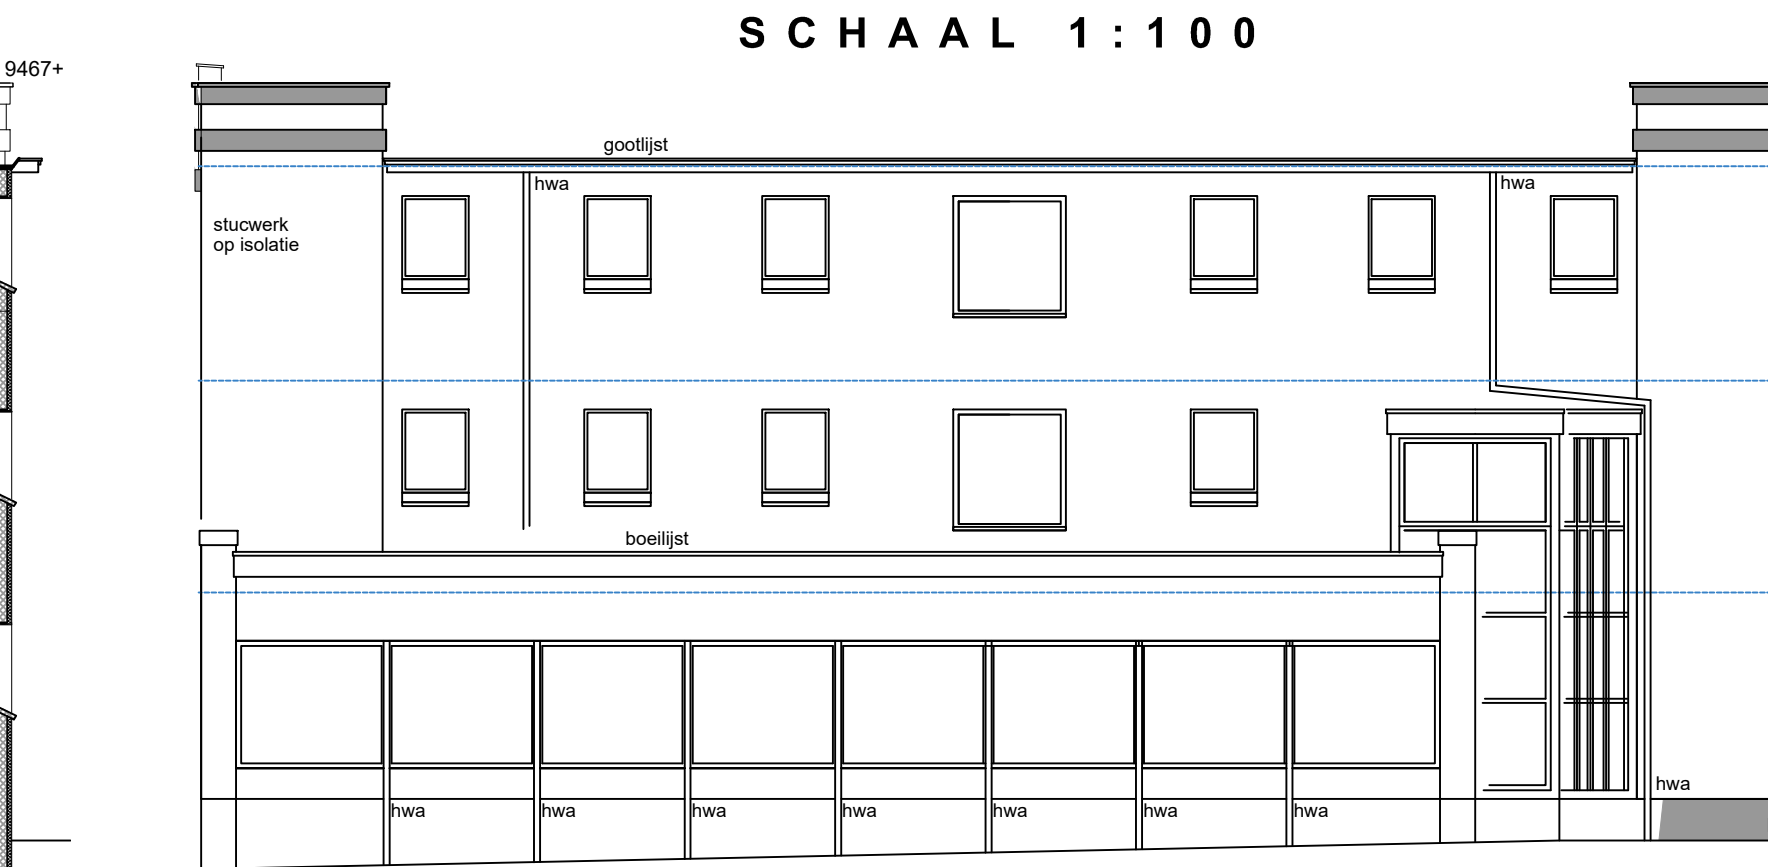

BESTAANDE TOESTAND
LINKER ZIJGEVEL
SCHAAL 1:100

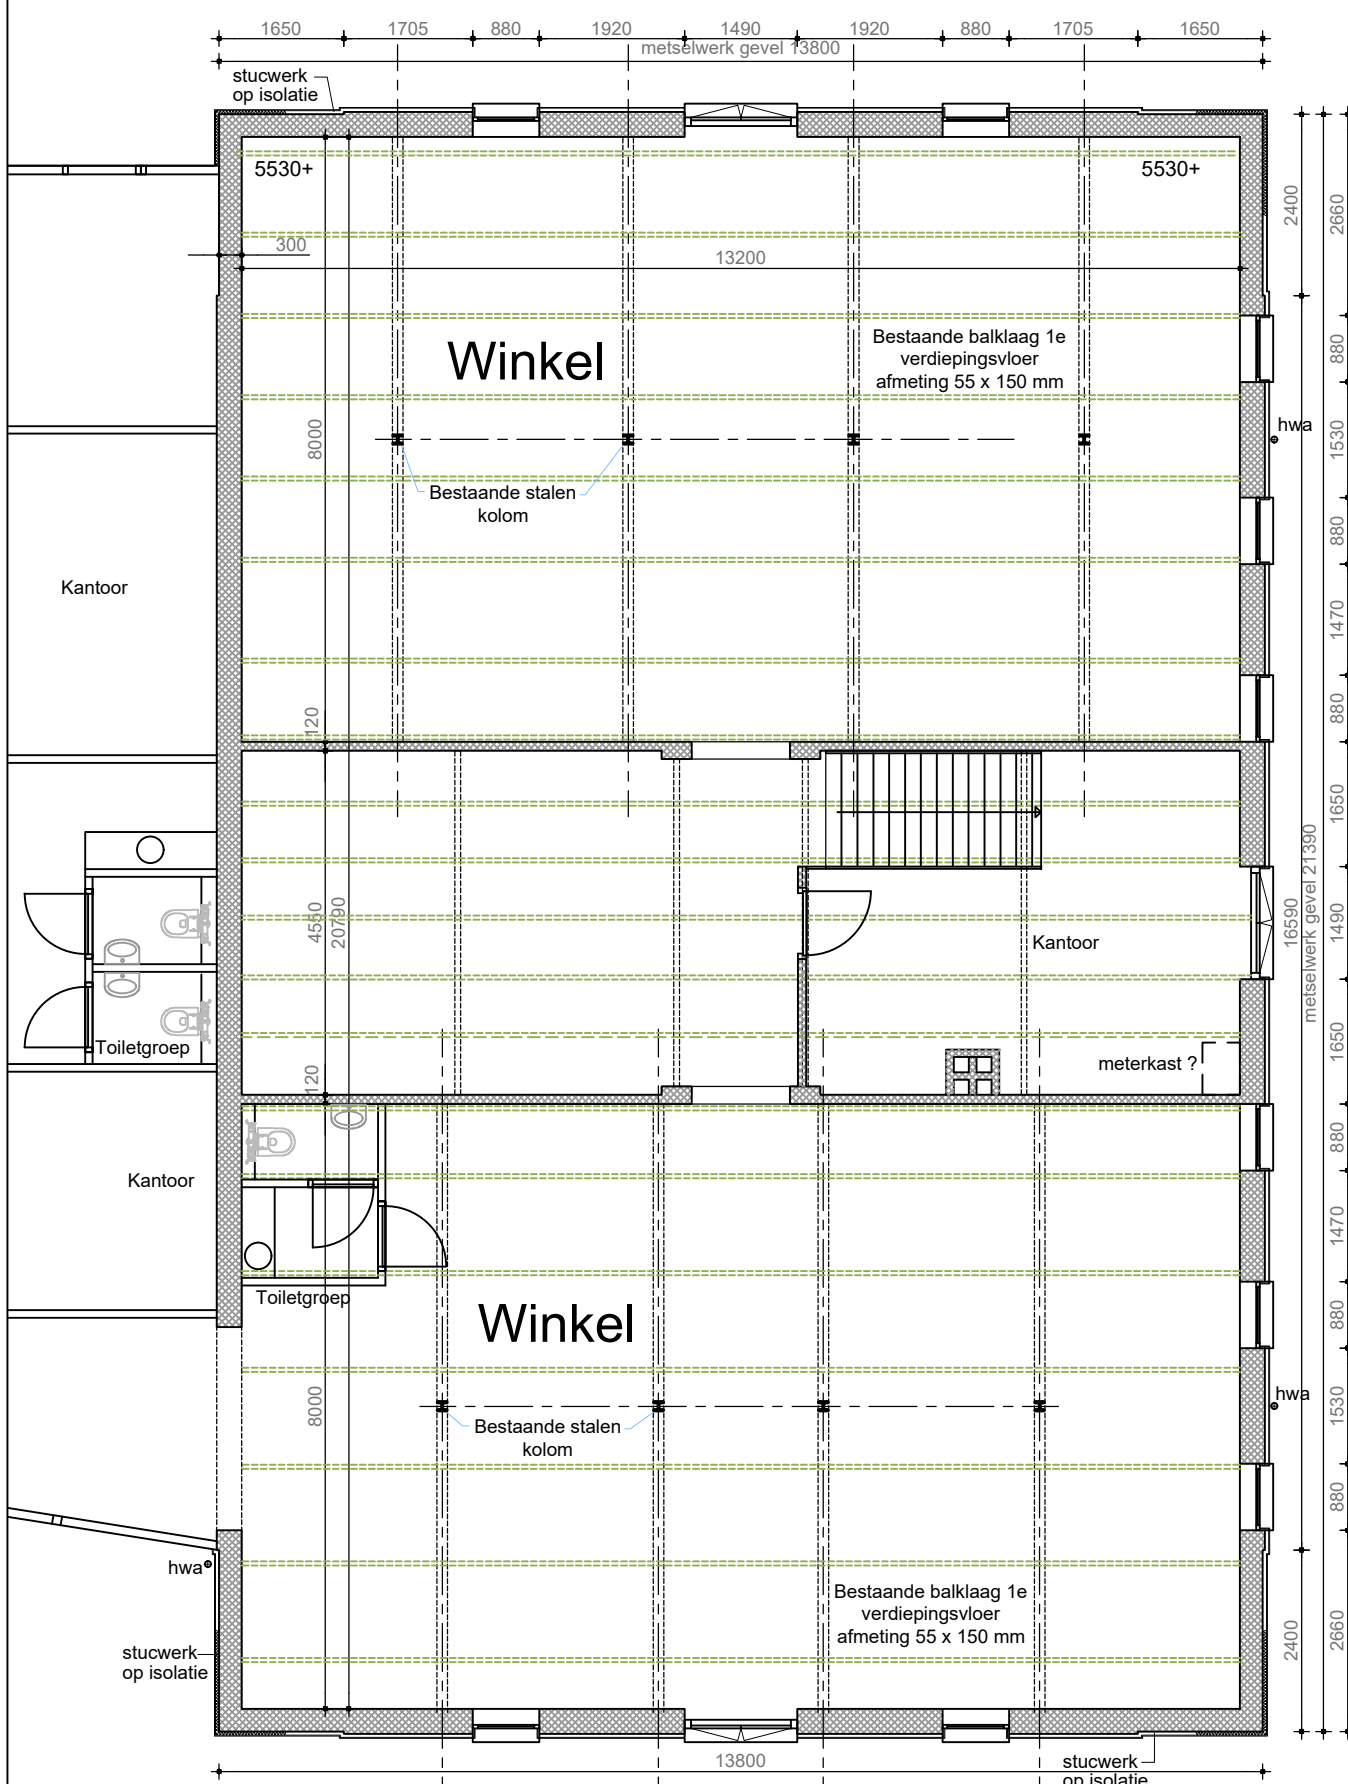


BESTAANDE TOESTAND
BEGANEGROND
SCHAAL 1:100

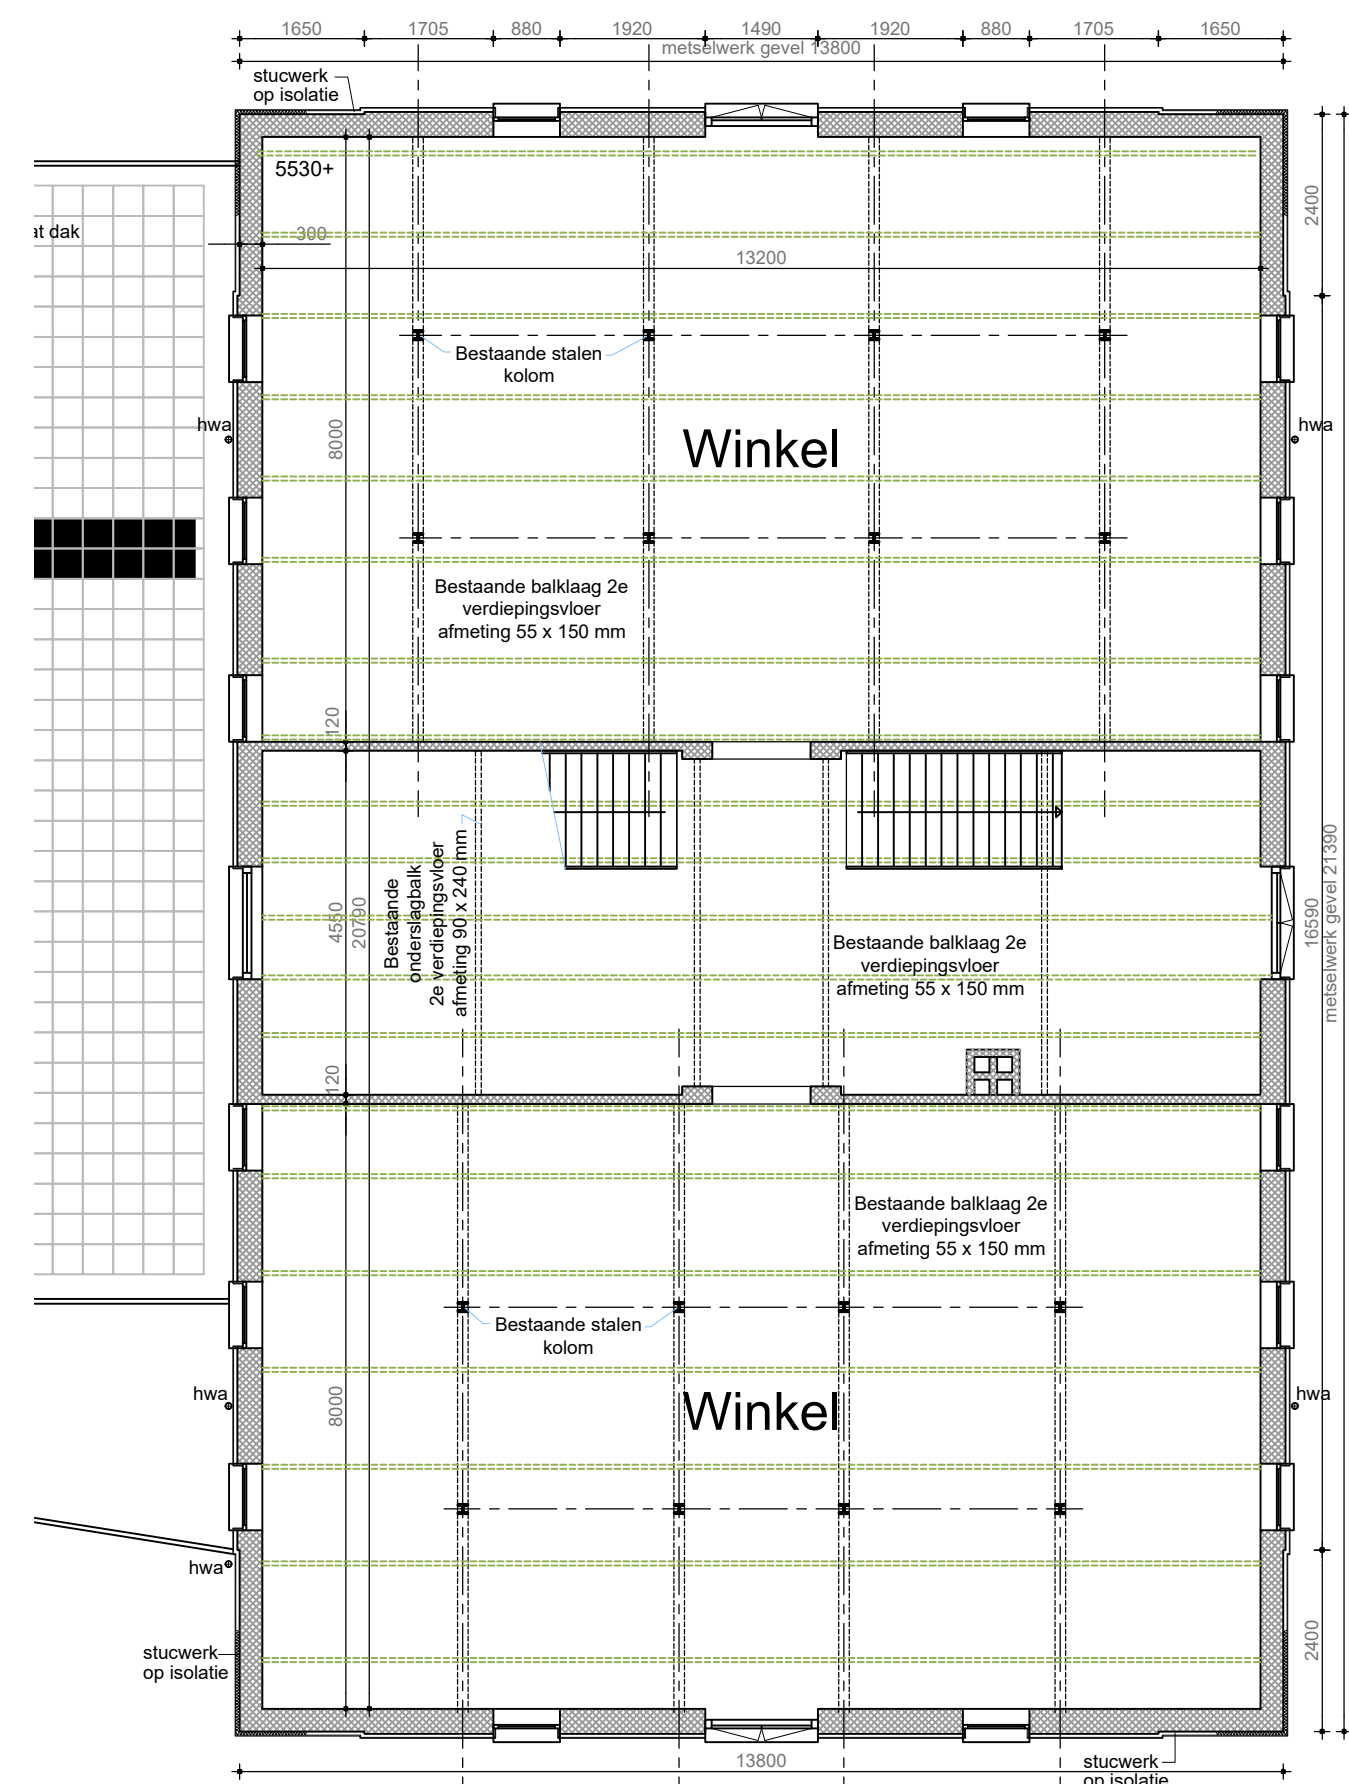


BESTAANDE TOESTAND
1e VERDIEPING
SCHAAL 1:100

Oppervlaktes

Bruto vloeroppervlakte 2e verdieping v.m. bollenschuur = 296,80 m²
Bruto inhoud = 851,82 m³

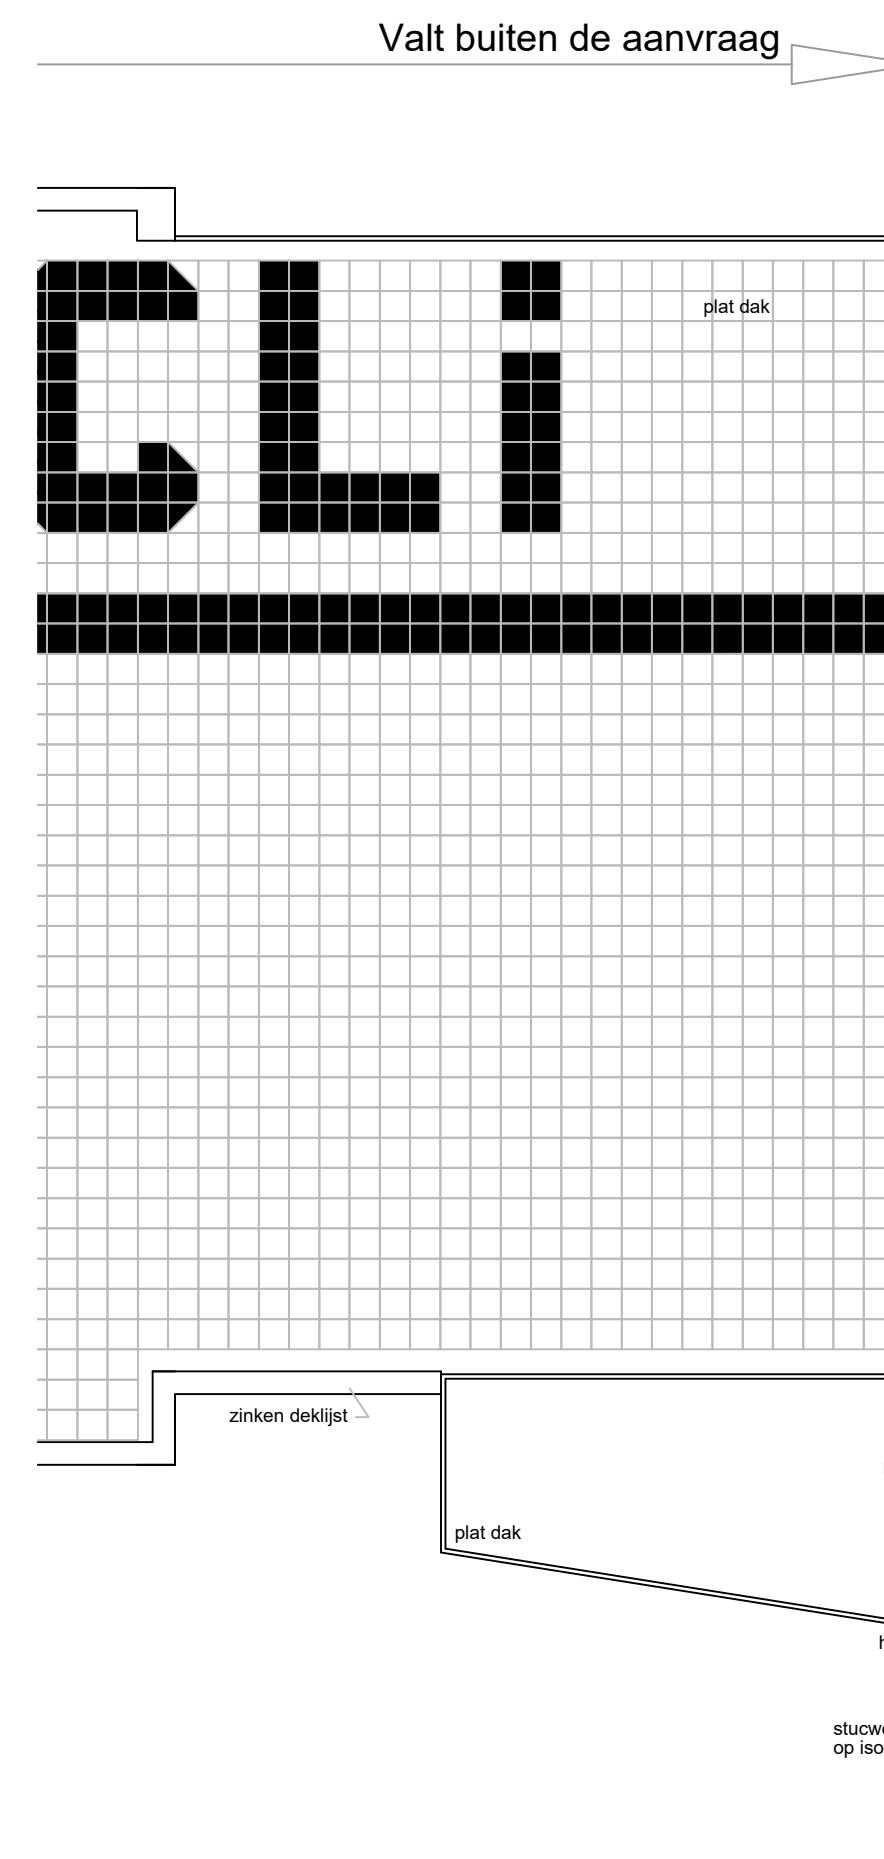

BESTAANDE TOESTAND
2e VERDIEPING
SCHAAL 1:100

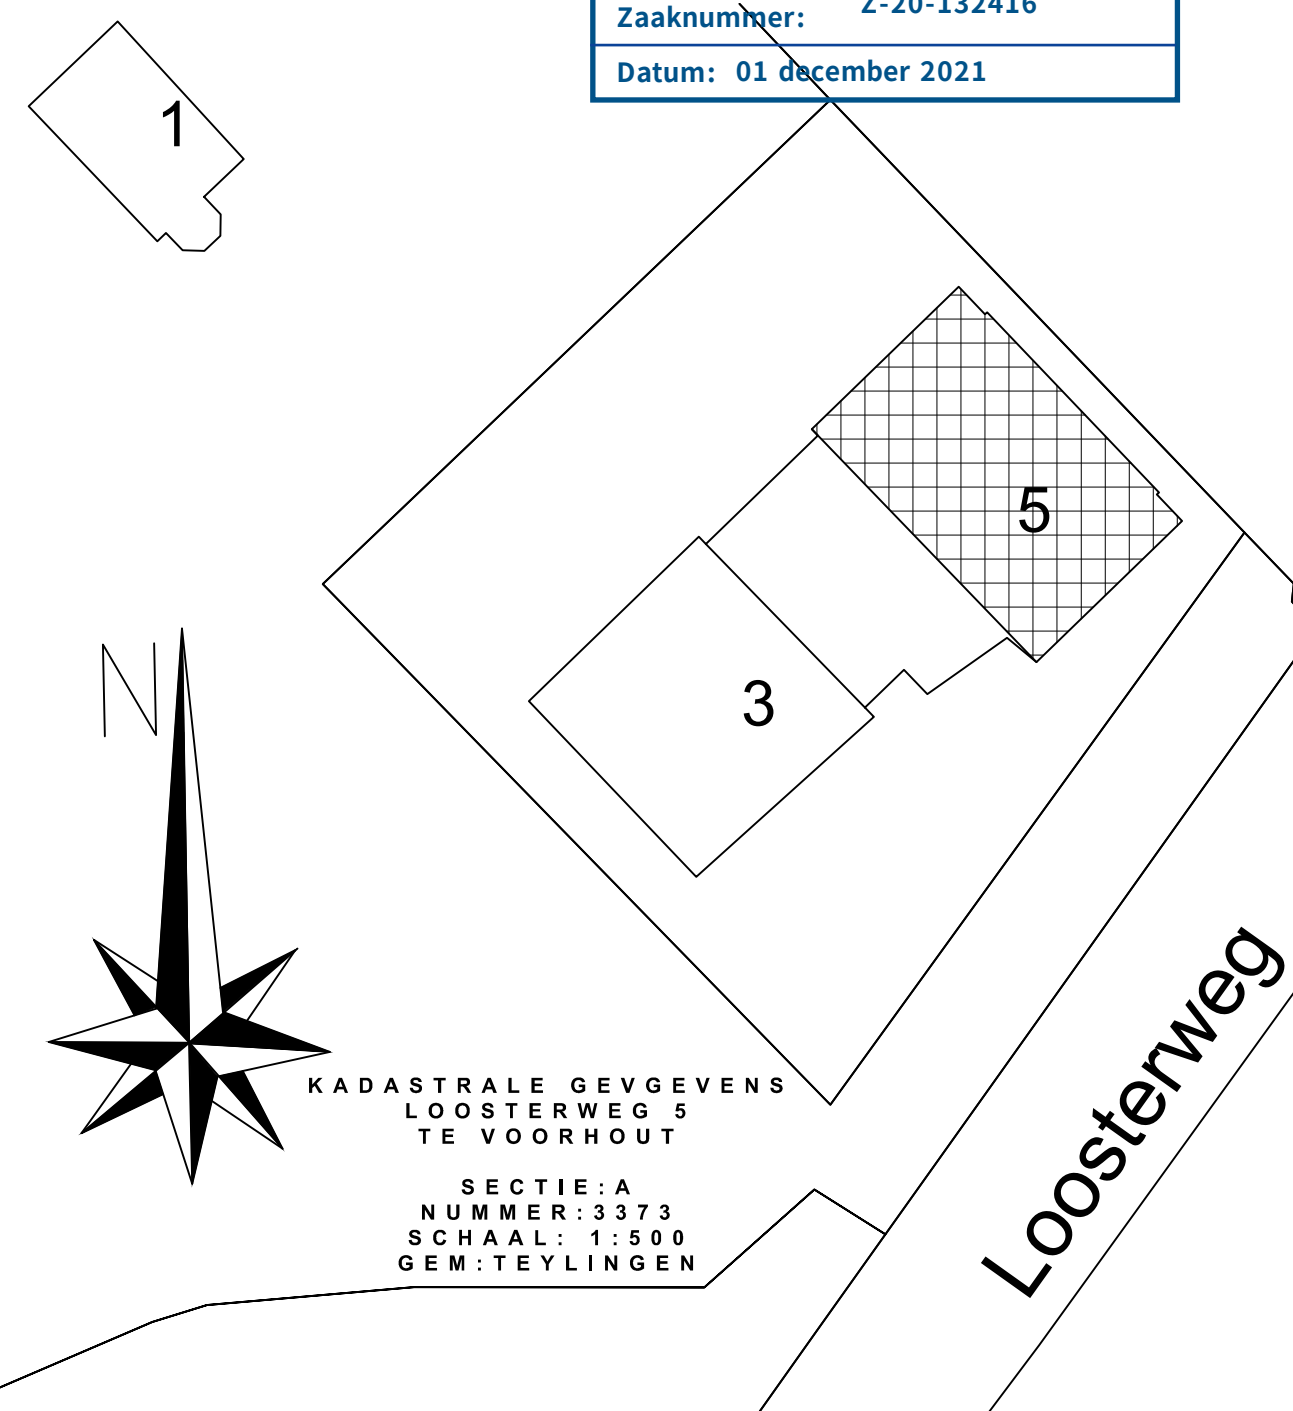

PROJECT: APPARTEMENTEN 2E VERDIEPING LOOSTERWEG 5 TE VOORHOUT	PROJECTNUMMER: 19156
ONDERDEEL: BESTAANDE TOESTAND, GEVELS, PLATT.& DRS	BLADNUMMER: BT 001
OPDRACHTGEVER: Dhr.A.J.van der Plas & P.A.H. van Zijl	FORMAAT: A1
	DATUM: 5 Juni 2020
	GETEKEND: w.singerland
	PROJ. VERANTW. w.singerland
	SCHAAL: 1:100

