



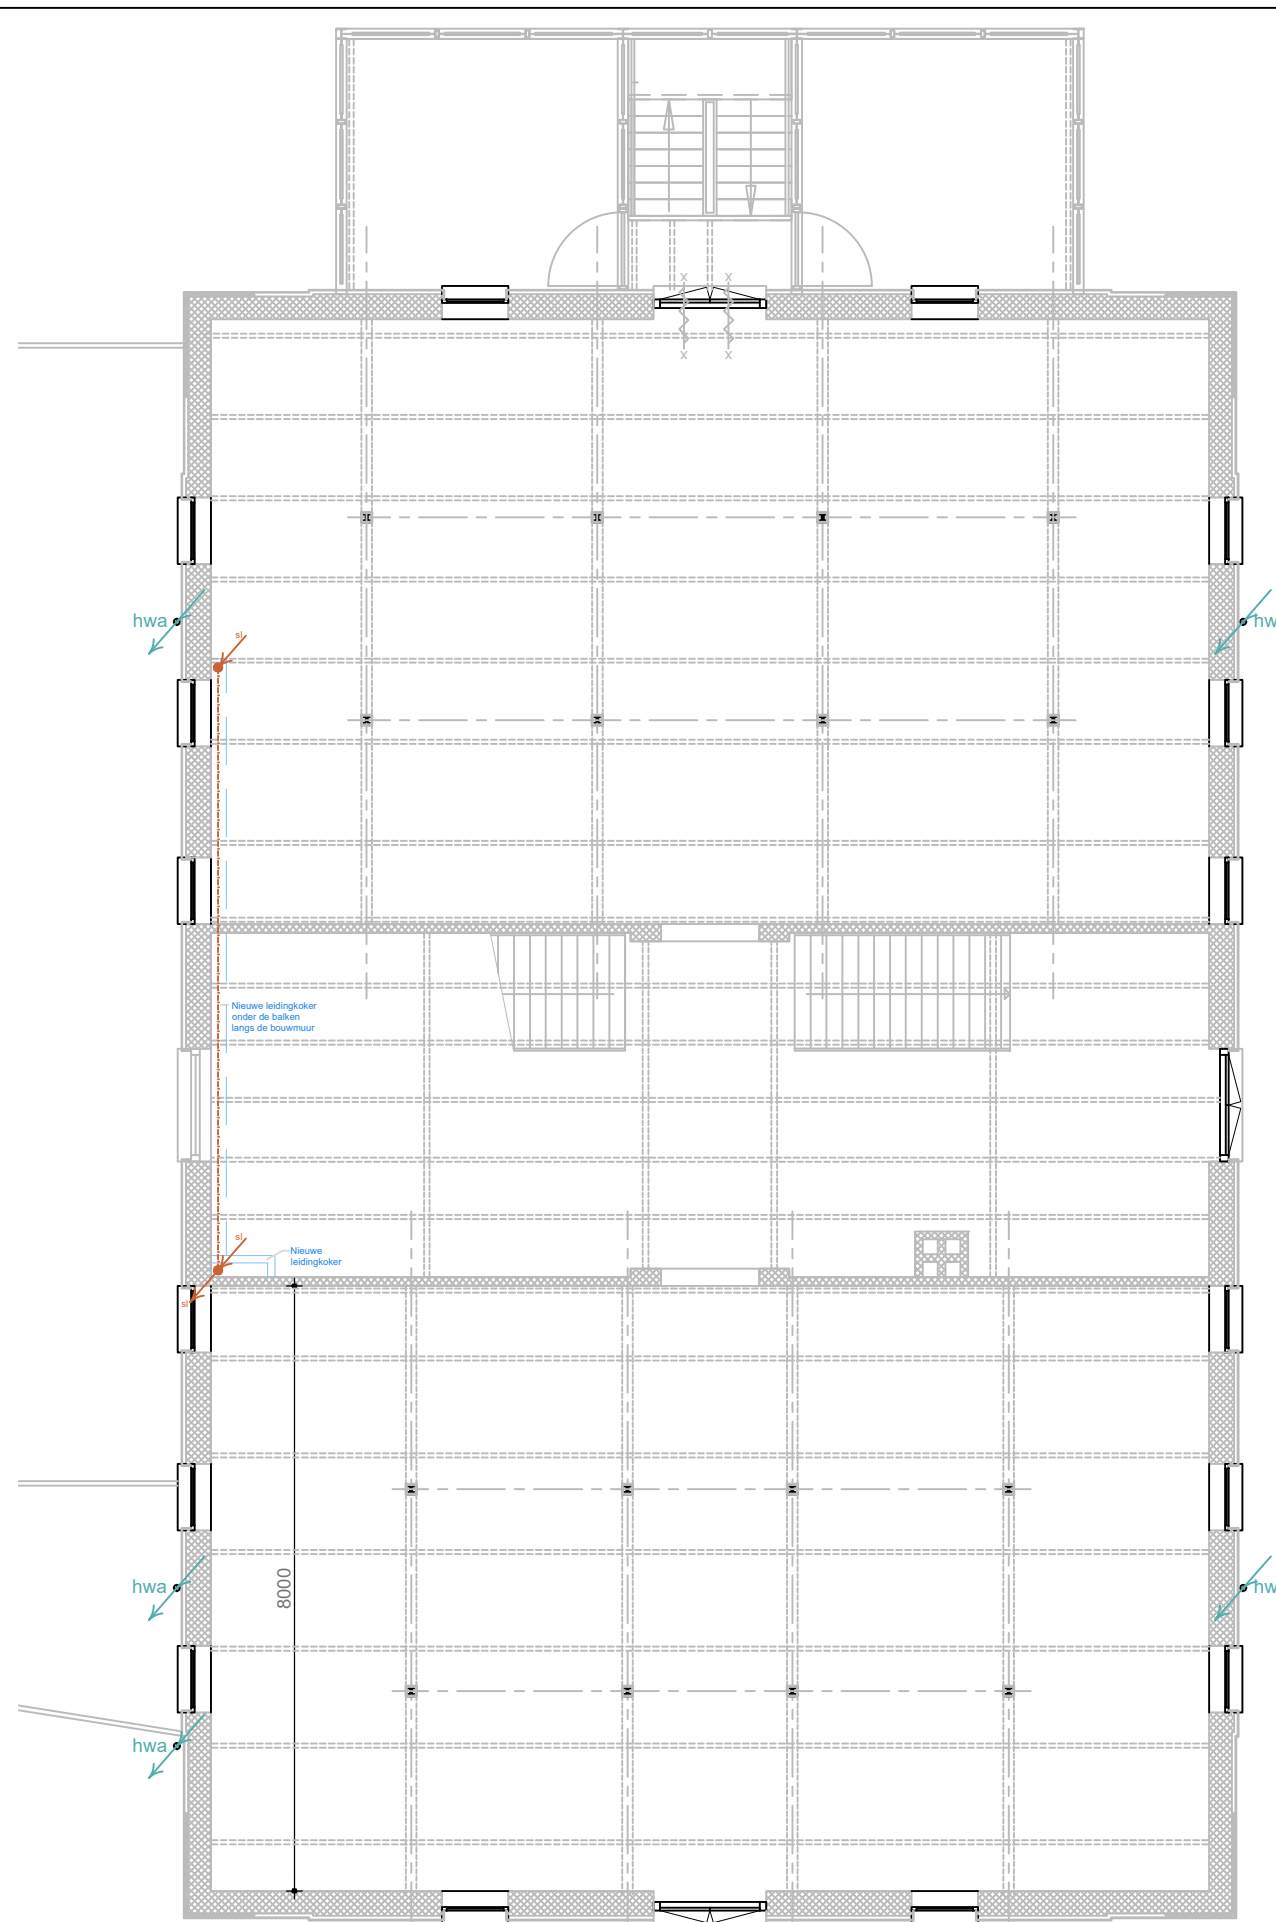

**NIEUWE TOESTAND
BEGANEGROUND
RIOLERING EN VENTILATIE
SCHAAL 1:100**

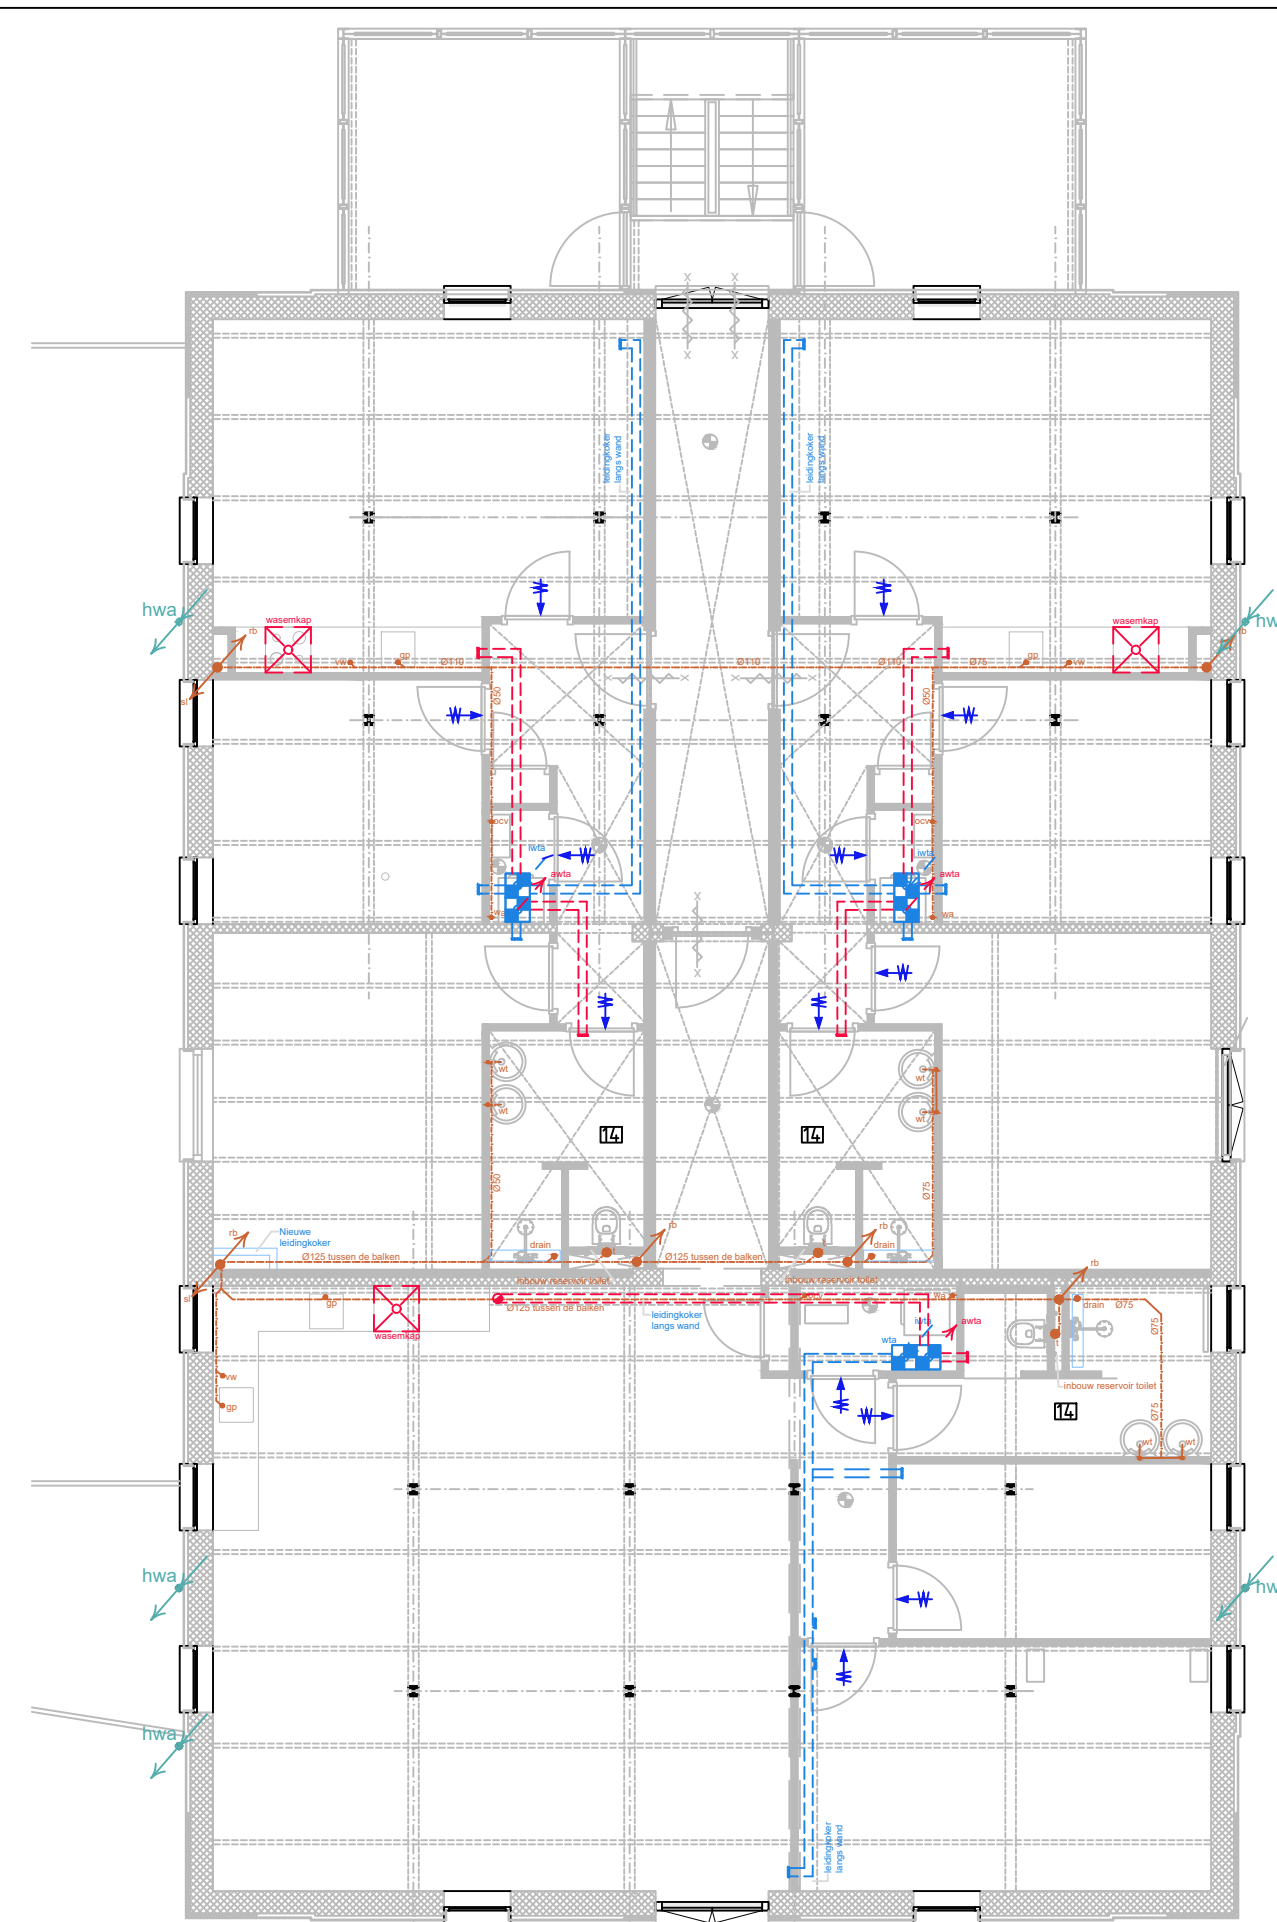

**NIEUWE TOESTAND
1e VERDIEPING
RIOLERING EN VENTILATIE
SCHAAL 1:100**



**NIEUWE TOESTAND
2e VERDIEPING
RIOLERING EN VENTILATIE
SCHAAL 1:100**

ALGEMEEN VENTILATIE

DEFINITIEVE DIMENSIONERING LUCHTTOEGVOER-, AFVOERKANALEN, MECHANISCHE VENTILATIE
CV KETELS EN RADIATOREN, TE BEPALEN DOOR DE INSTALLATEUR
EISEN EN BEPALINGSMETHODEN VENTILATIE VOLGENS NEN 1087
VENTILATIE METERKAST EN CV RUIMTE VOLGENS DE VOORSCHRIFTEN EN BEPALINGEN
VAN HET PLAATSELIJK ENGEREGEBIED VAN DE GEMEENTE TEYLINGEN
EXACTE TYPE VENTILATIE ROOSTERS IN NADER OVERLEG MET INSTALLATEUR
VOOR DE START VAN HET WERK GELDEN ZIJN VAN TOEPASSING
DE VOLGENDE VOORSCHRIFTEN EN BEPALINGEN ZOALS DEZE 3 MAANDEN
NEN 1010, NEN 1079, NEN 5310, NEN 1087, NEN 1087, NPR 1088,
NPR 5072 EN DE NEN 5077
Verwerkingsvoorschriften fabrikanten en leveranciers

ZICHTBARE VENTILATIE ROOSTER IN OVERLEG MET OPDRACHTGEVER

LEGENDA VENTILATIE EN CV

WTA warmte terugwinapparaat
toevoer kanaal verse lucht
afvoer kanaal vuile lucht
wandventiel vuile lucht
plafondventiel vuile lucht
wandventiel verse lucht
plafondventiel verse lucht
afvoer vuile lucht WTA
Inblaas verse lucht WTA
afvoer wasemkap
luchttoevoerrooster in buitenkozijn, -raam- of -deurhout
bouwkundige spleet onder binnendeur
ventilatiecapaciteit in dm³/s per vertrek

LEGENDA RIOLERING

wt wastafel Ø40
f fontein Ø40
t toilet Ø110
drain doucheplug Ø50
bp badplug Ø50
gp gootsteenplug Ø40
ocv overloop cv Ø28
wa wasautomaat Ø40
vw vaatwasser Ø40
sl standleiding Ø110
rb rioolbeluchting Ø70
os ontpoppingstuk
hwa hemelwaterafvoer

leidingnet vuil water naar gemeenteriool Ø125

Alle leidingen uitvoeren in PVC
Aansluiting riool in overleg met gemeente
ALLE LEIDINGEN UITVOEREN IN PVC MET EEN GESCHIEDEN SYSTEEM (VUIL- EN HEMELWATER)
AANSLUITINGEN OP GEMEENTE RIOOL IN OVERLEG MET DE GEMEENTE TEYLINGEN
DE VOLGENDE VOORSCHRIFTEN EN BEPALINGEN ZOALS DEZE 3 MAANDEN
VOOR DE START VAN HET WERK GELDEN ZIJN VAN TOEPASSING:
NEN 1010, NEN 1079, NEN 5310, NEN 1087, NEN 1087, NPR 1088,
NPR 5072 EN DE NEN 5077
Verwerkingsvoorschriften fabrikanten en leveranciers

SANITAIR

Alle sanitaire onderdelen worden
geleverd en aangebracht door de
opdrachtgever, de aansluitingen
voor de sanitaire onderdelen en
maatvoering hiervan worden in
overleg met de opdrachtgever en
leverancier bepaald

Gemeente Teylingen
Behoort bij besluit van
burgemeester en
wethouders van Teylingen

Zaaknummer: Z-20-132416

Datum: 01 december 2021

PROJECT:
APPARTEMENTEN 2E VERDIEPING
LOOSTERWEG 5 TE VOORHOUT

ONDERDEEL:
NIEUWE TOESTAND, RIOLERING & VENTILATIE

OPDRACHTGEVER:
Dhr.A.J.van der Plas & P.A.H. van Zuijlen

PROJECTNUMMER:
19156

BLADNUMMER:
DO 002

FORMAAT:
A2

DATUM:
5 juni 2020

GETEKEND:
w.slingerland

PROJ. VERANTW.

SCHAAL:
1:100

VAN REISEN
BOUWMANAGEMENT & ADVIES

POSTBUS 97
2200 AB NOORDWIJK
TEL. 071 - 362 37 70
FAX 071 - 362 31 14
INFO@VANREISEN.NL
WWW.VANREISEN.NL