




situatie
bestaand

gemeente : VOORHOUT
schaal : 1:1000
kad. bek. gemeente

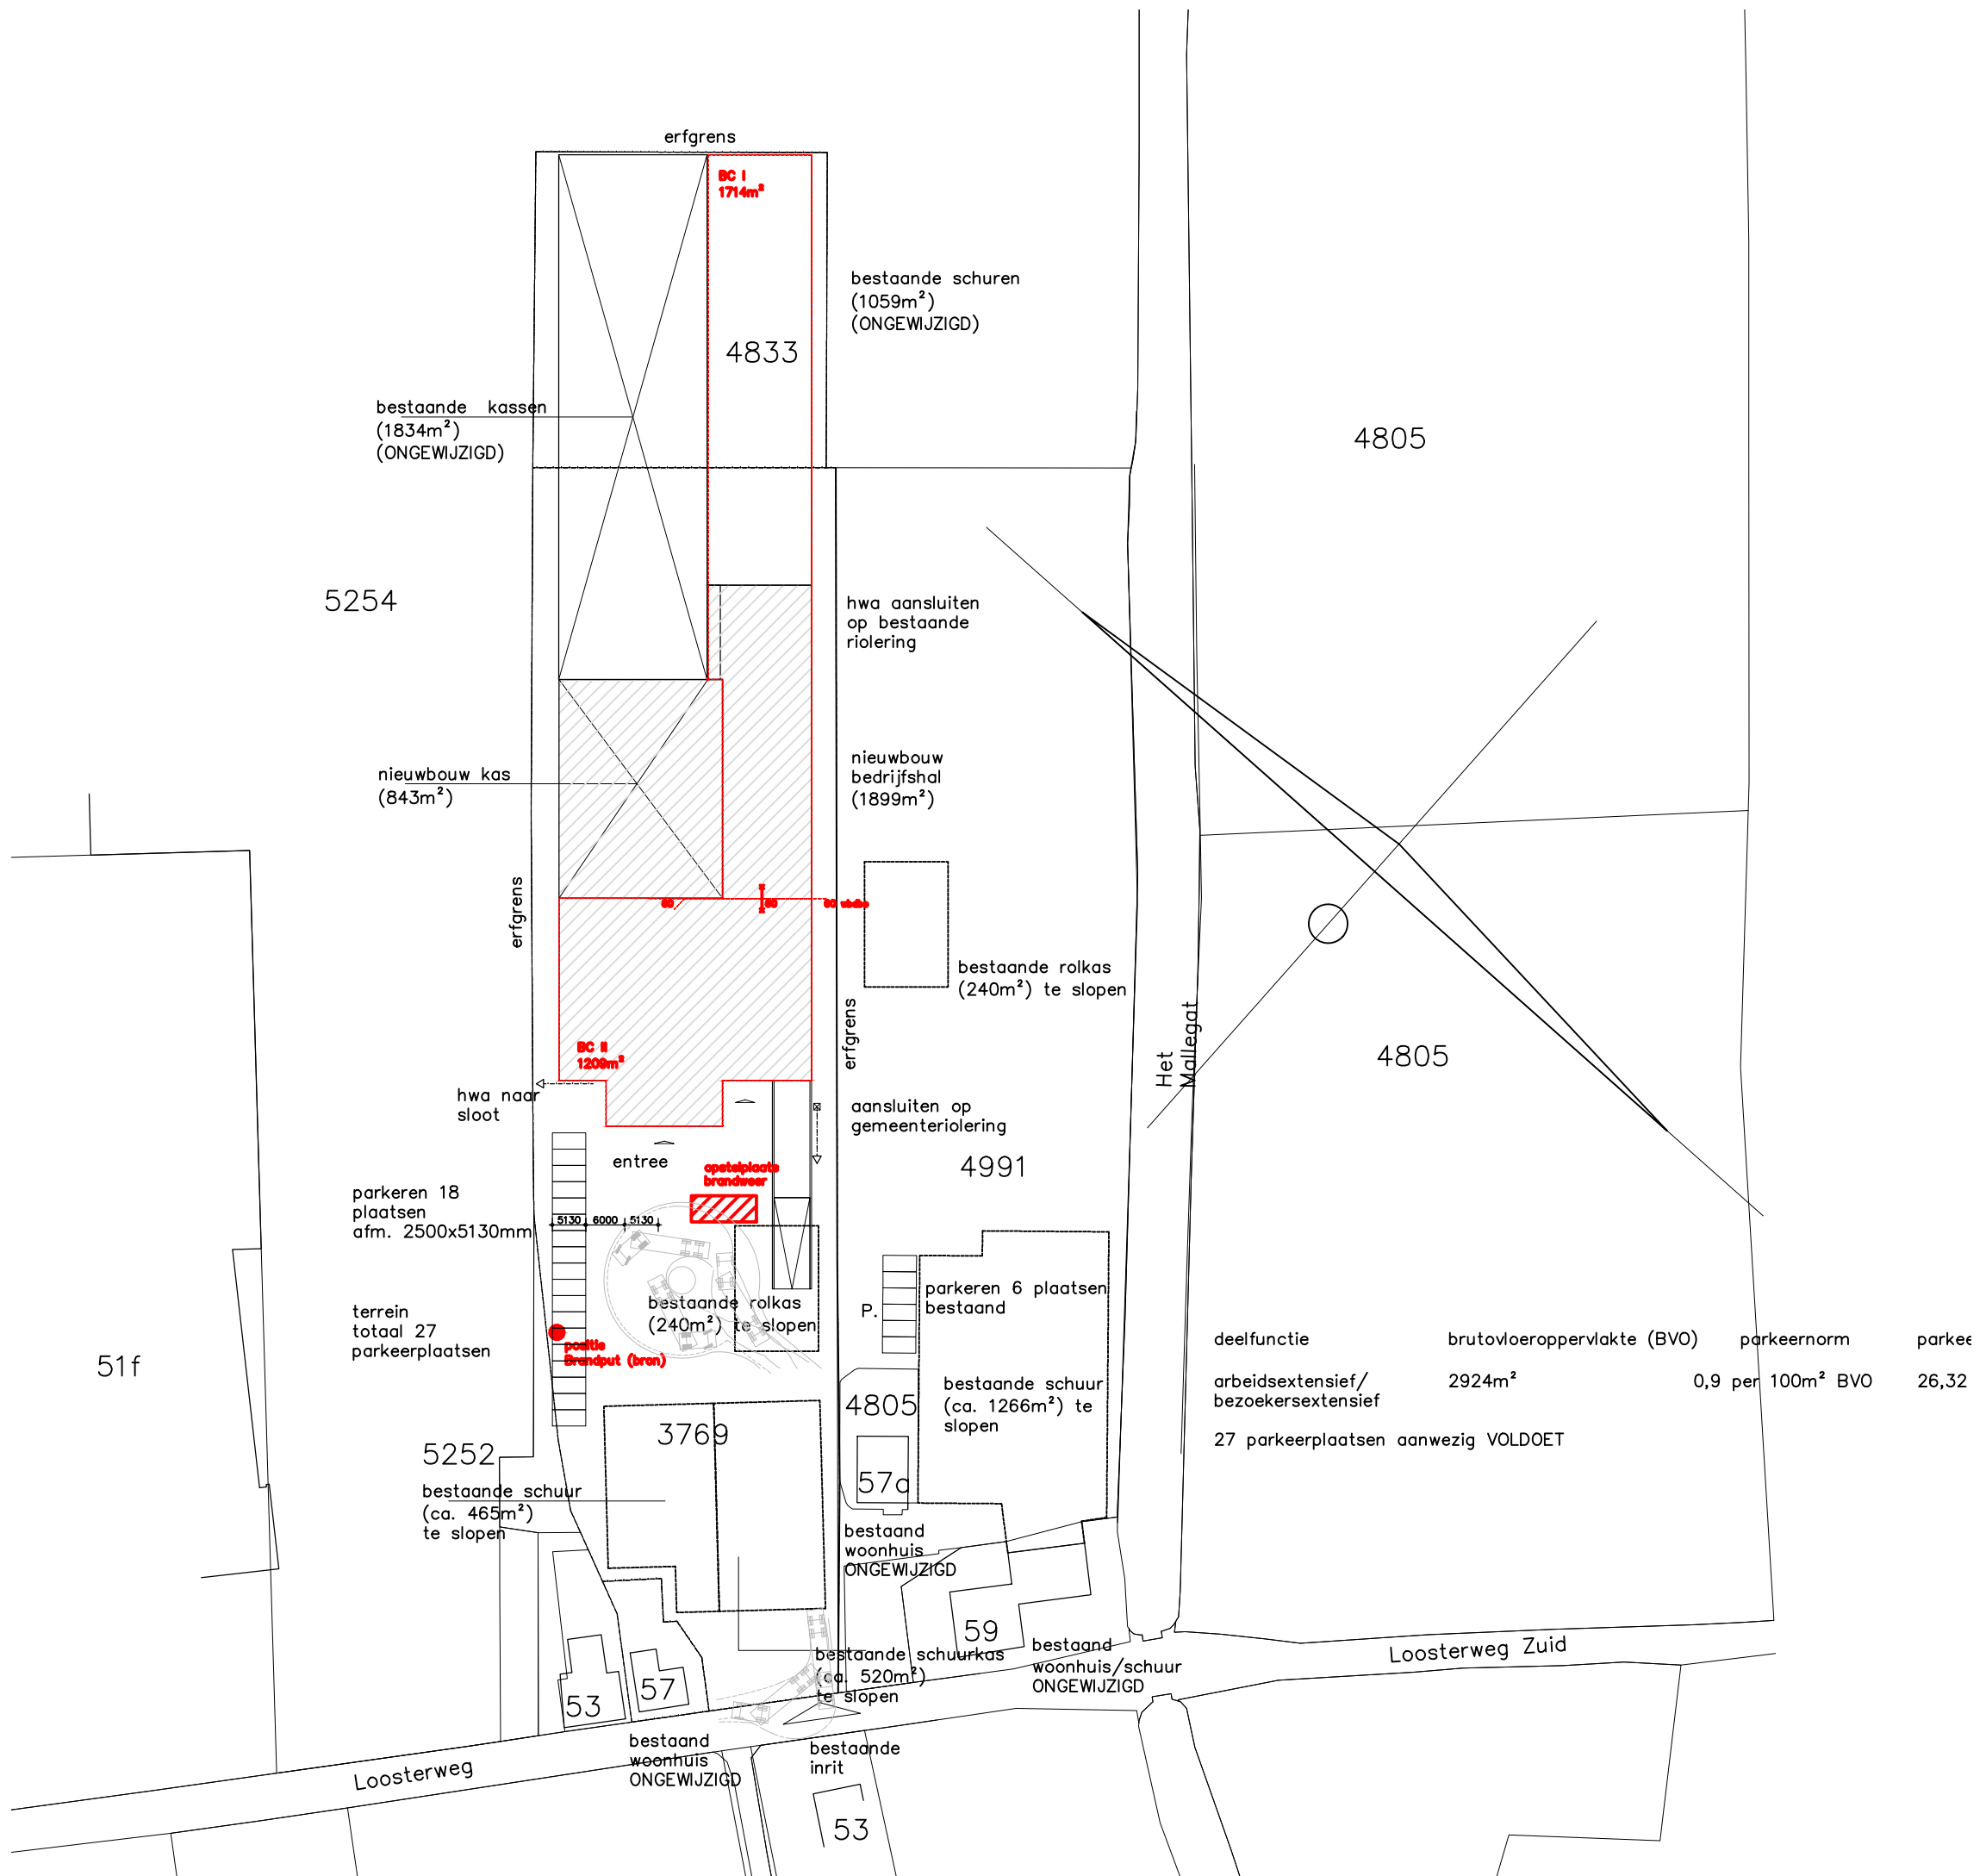

situatie nieuw

gemeente : VOORHOUT
schaal : 1:1000
kad. bek. gemeente

staal- en betonconstructie, volgens opgave constructeur

project
Vervanging
bedrijfsruimte aan de Loosterweg 57 te Voorhout

omschrijving
situatie bestaande en nieuwe toestand bebouwing



formaat
A2
schaal
1:1000
status
OMGEVINGSVERGUNNING
getekend
NVE

datum
12-07-2022
gewijzigd
10-09-2019
13-09-2019
18-11-2019
11-07-2022

tekeningnummer
N.01