


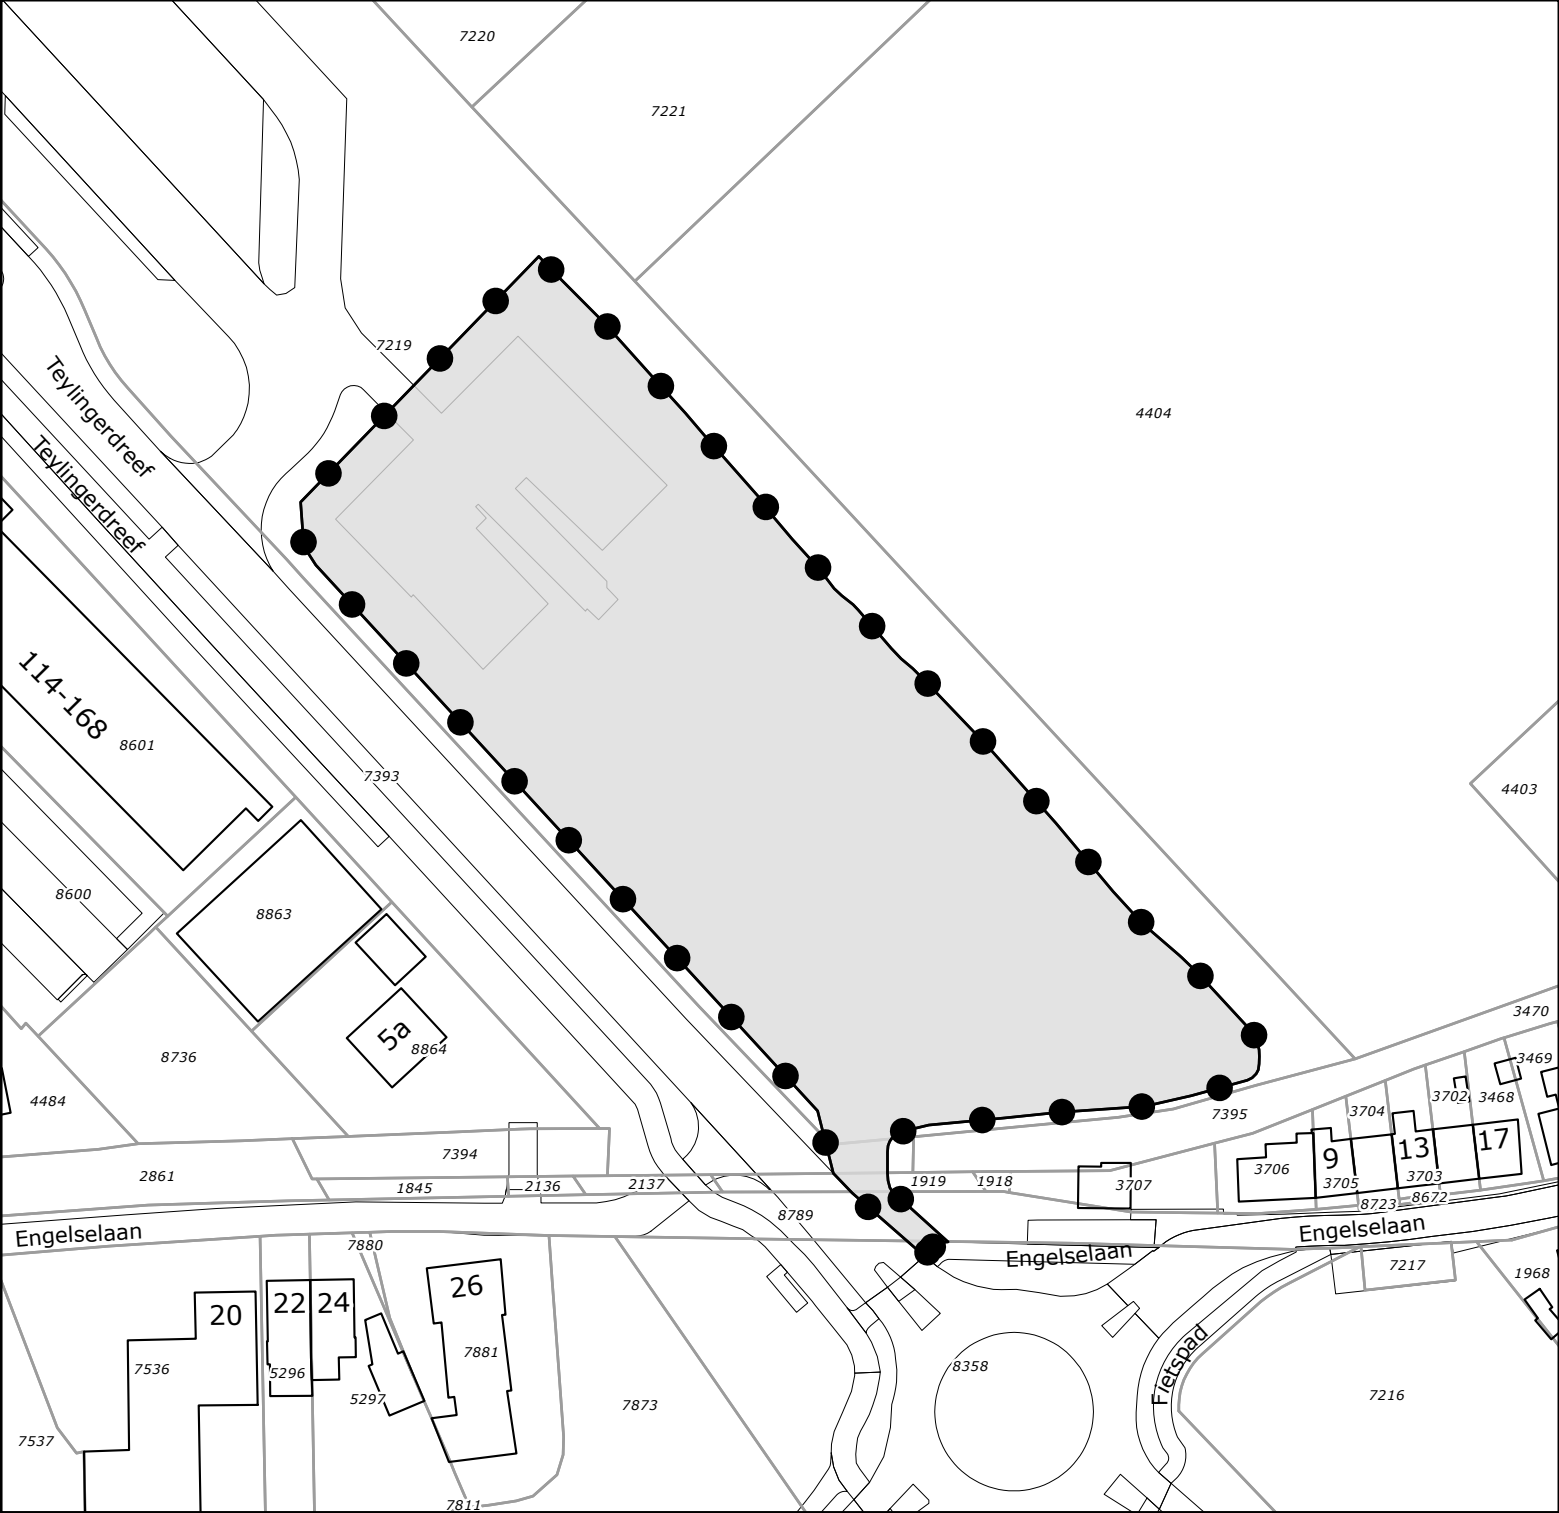

Legenda

 Besluitgebied

 Besluitvlak

|                                                                                       |   |                      |
|---------------------------------------------------------------------------------------|---|----------------------|
| Omgevingsvergunning:                                                                  | Get.:<br>TKS   | Datum:<br>15-01-2025 |
| Teydelijk (naast vrachtwagenparkeerterrein)<br><br>Voorhout<br><br>Gemeente Teylingen | Formaat:<br>A4   | Schaal:<br>1:1000    |
|                                                                                       | Tekeningnummer:<br>NL.IMRO.1525.OMGVG2024TEY01085-VA01   |                      |
|                                                                                       | <div> GIS/CAD<br/>Ondersteuning<br/>en software</div>                                             |                      |
| Opdrachtgever: PlanW                                                                  | <div>Dalenstraat 4B, 5466 PM Eerde<br/>Tel: 0413-303279<br/>E-mail: <a href="mailto:info@bragis.nl">info@bragis.nl</a><br/>Web: <a href="http://www.bragis.nl">www.bragis.nl</a></div> |                      |
| Status: vastgesteld                                                                   |   |                      |