


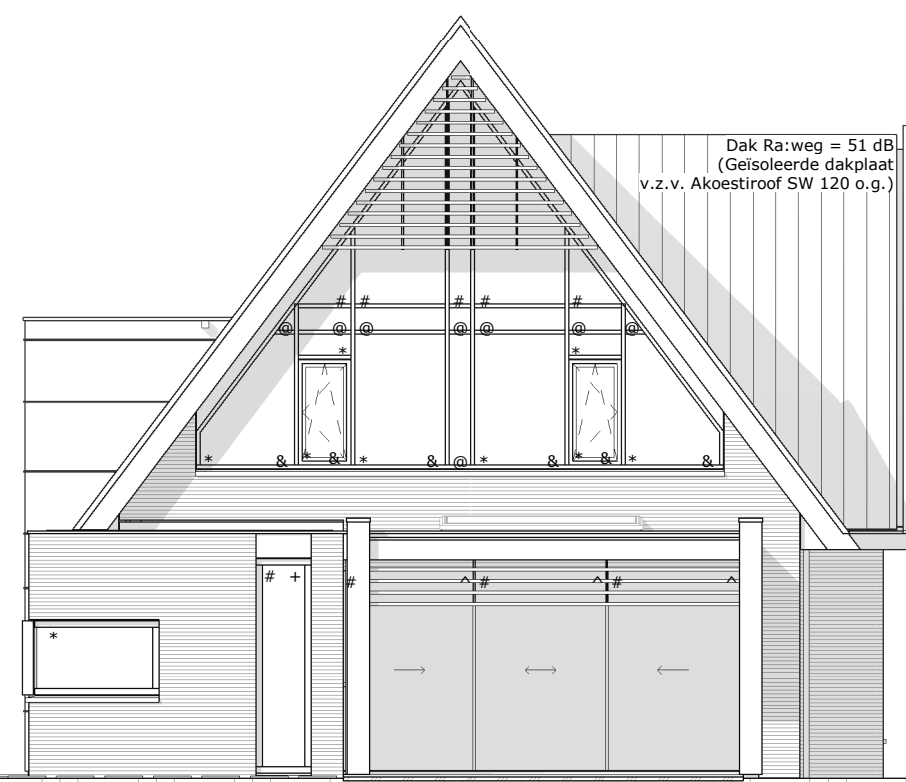


noordoostgevel



noordwestgevel



zuidwestgevel

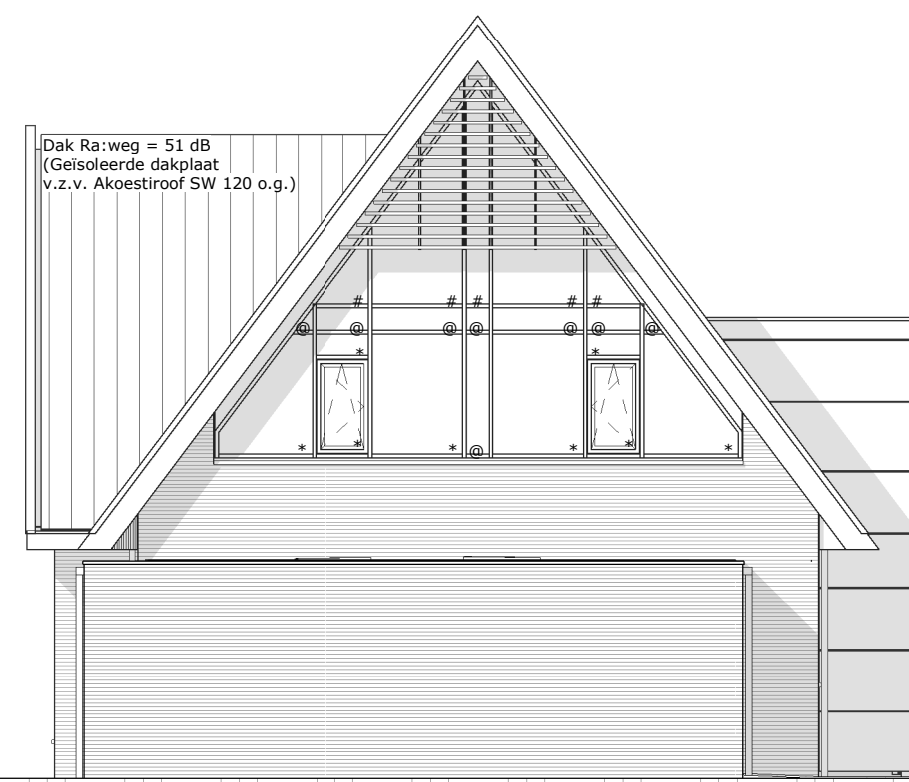

zuidoostgevel

renvooi	kleuren & materiaalstaat	
	omschrijving	materiaal
	Gevel hoofdhuus	langformaat betonsteen, stootvoegloos en teruggelend gevogt
	Kader voordeur	zink
	Waterslagen	Belgisch hardsteen
	Kozijnen en draaiende delen	hout-aluminium
	Vliesgevel	hout-aluminium
	Voordeur	composiet
	Garagedeur / bergingdeur	composiet
	Schuifpui	aluminium
	Dakrand garage	aluminium zetwerk
	Dakrand uitbouw/veranda	aluminium zetwerk
	Goten	zink
	Dakafwerking	vlakke keramische dakpan
	Windveer dak	zink
	Overstekken kap	composiet latten
	Groedplafonds	onderhoudsvrije beplating
	Plafond veranda	onderhoudsvrije beplating & steensrips gelijk aan gevelsteen
	Dakramen	aluminium
	Kolommen veranda	composiet
	Zonwering/lamellen	composiet
	Hemelwatervoeren	zink

renvooi kozijnetaat

* = triple glas U-waarde = zie BENG berekening

= triple veiligheidsglas U-waarde = zie BENG berekening

Ø = coloriel U-waarde = zie BENG berekening

= beglazing Ra weg = 28 dB (standaard)

= = beglazing Ra weg = 30 dB


= = beglazing Ra weg = 37 dB

= = beglazing Ra weg = 39 dB


= = beglazing Ra weg = 46 dB

= = beglazing Ra weg = 36 dB


= = HSB Ra weg = 33 dB

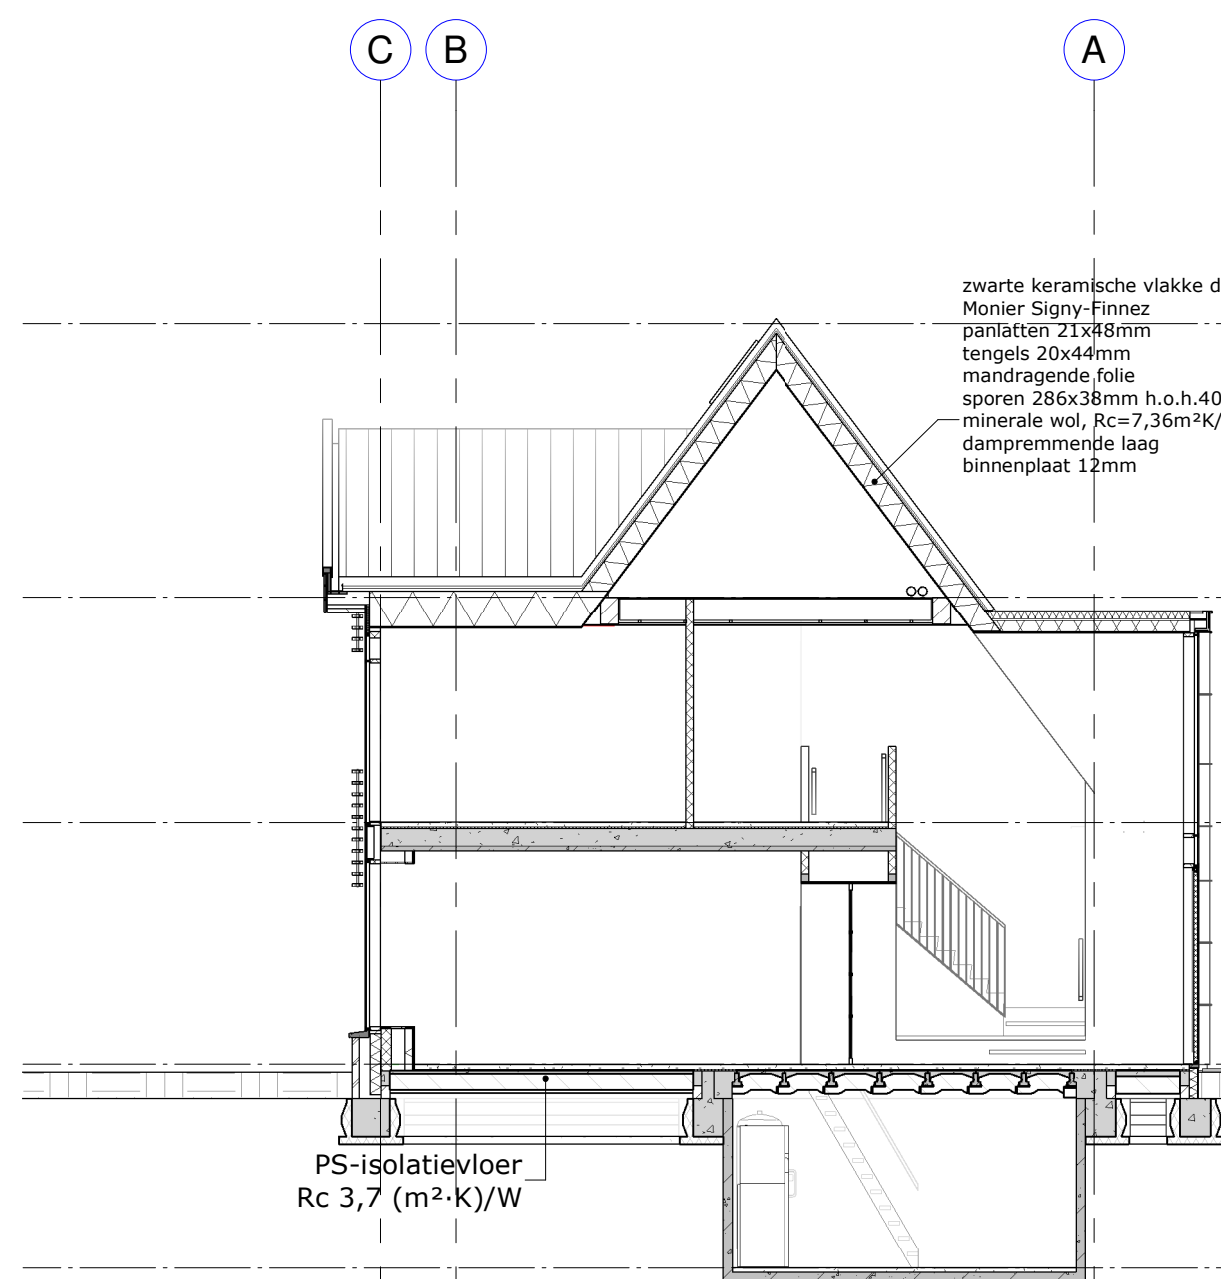


doorsnede A-A

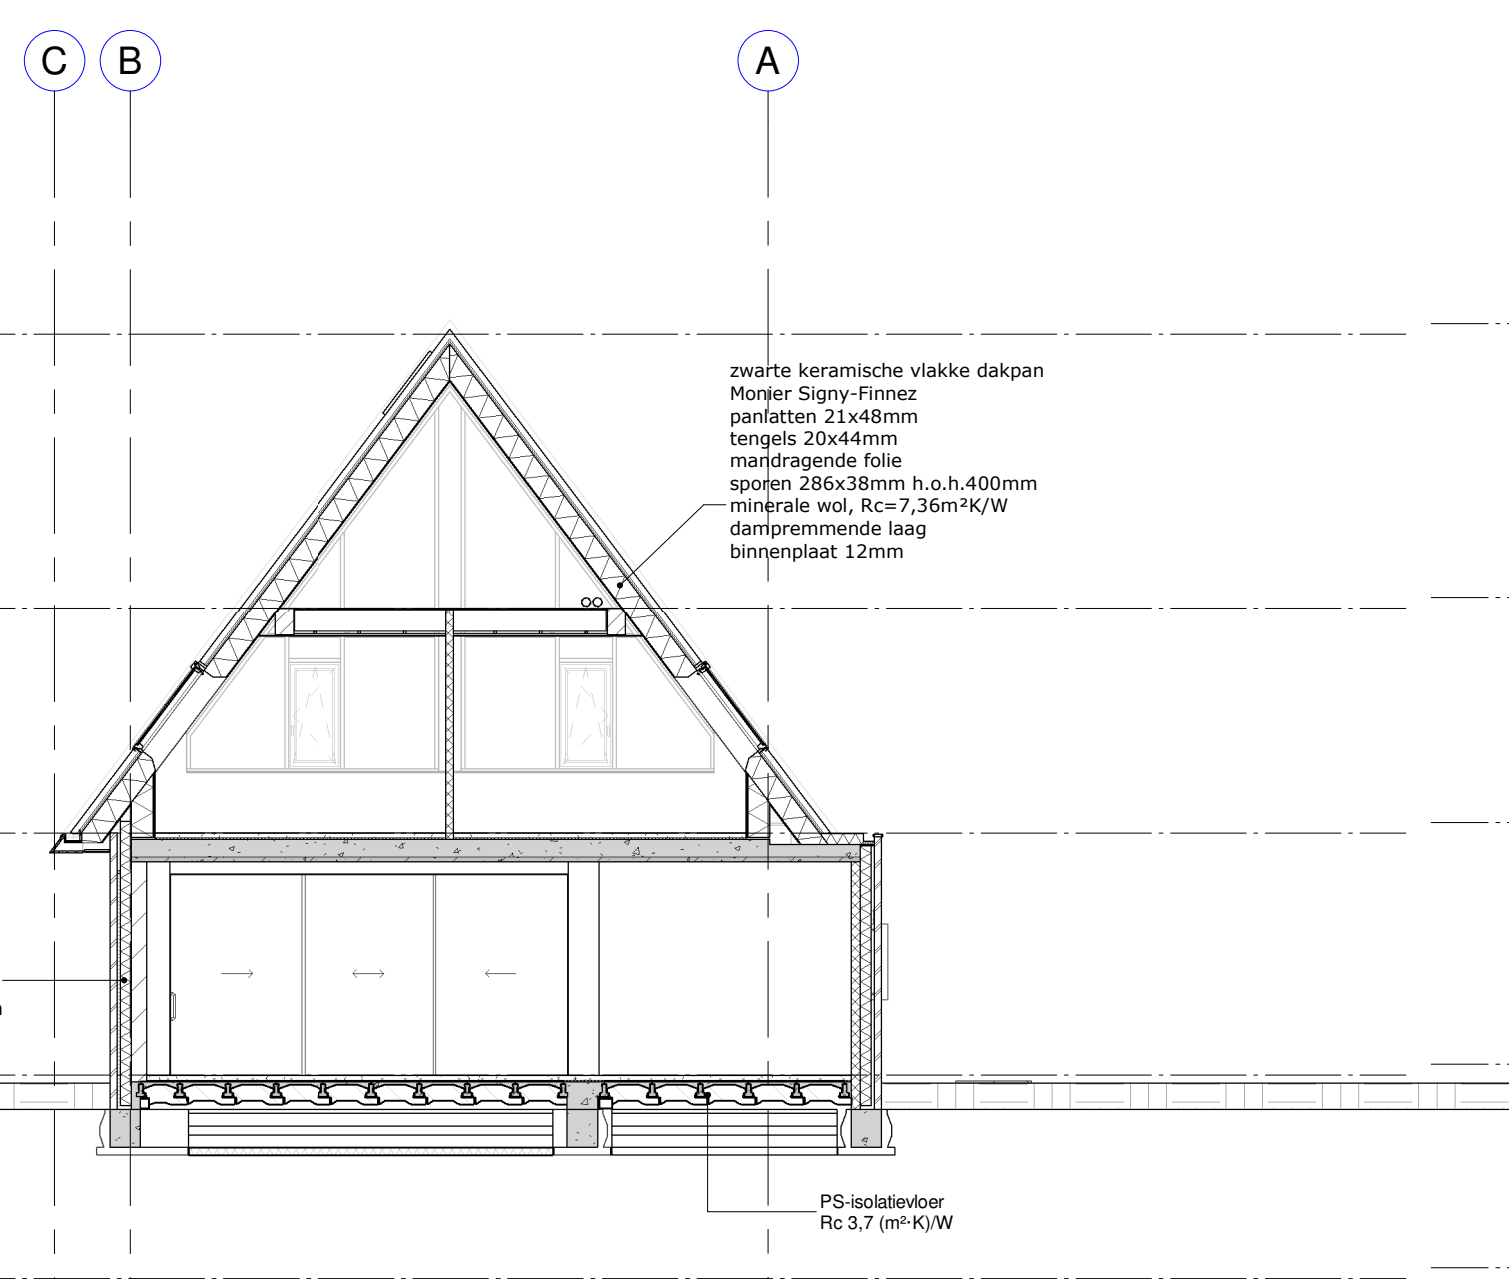


doorsnede B-B

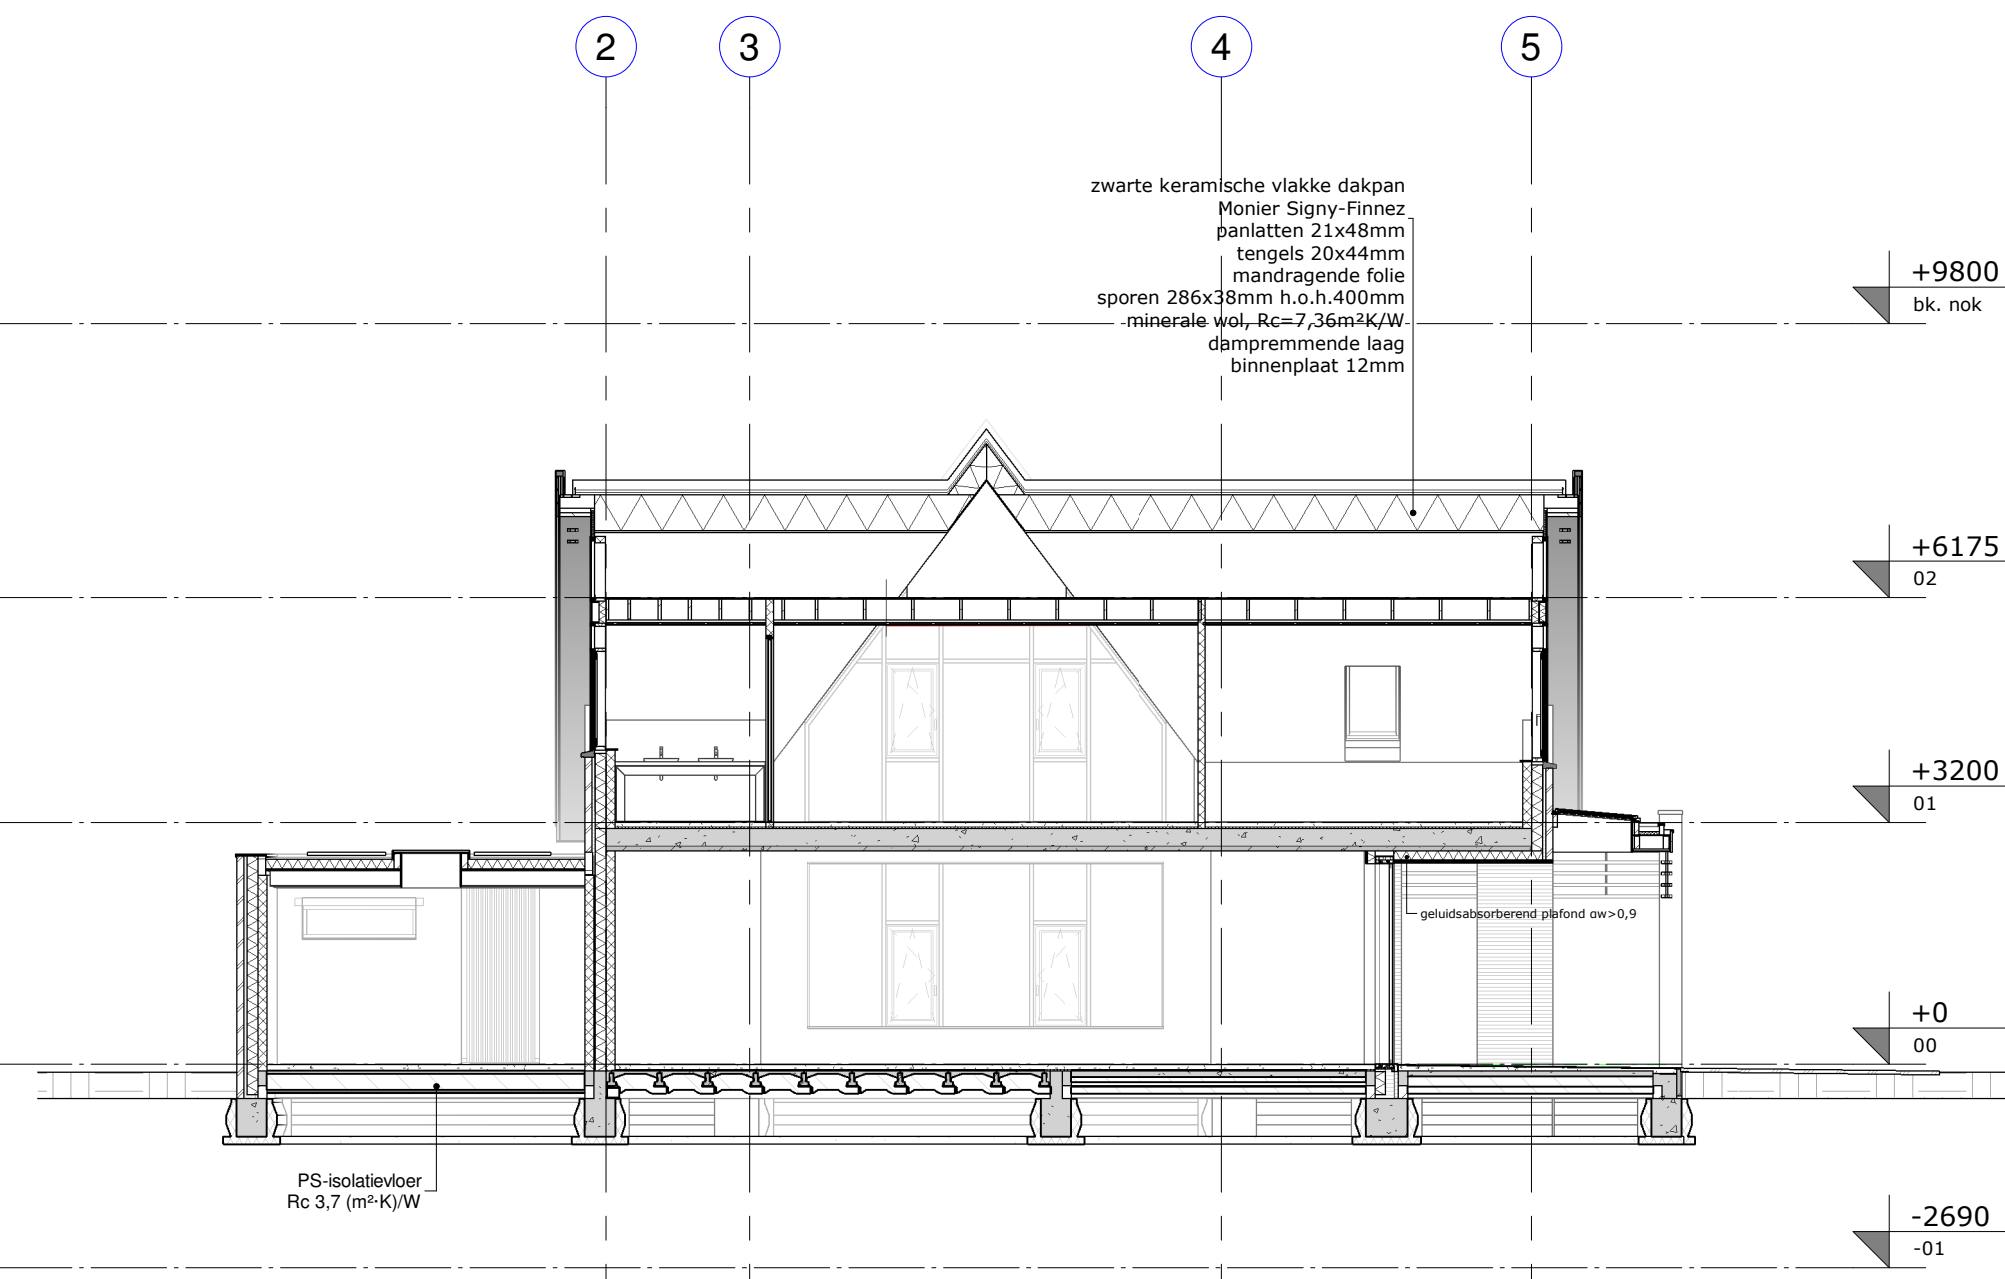


doorsnede C-C

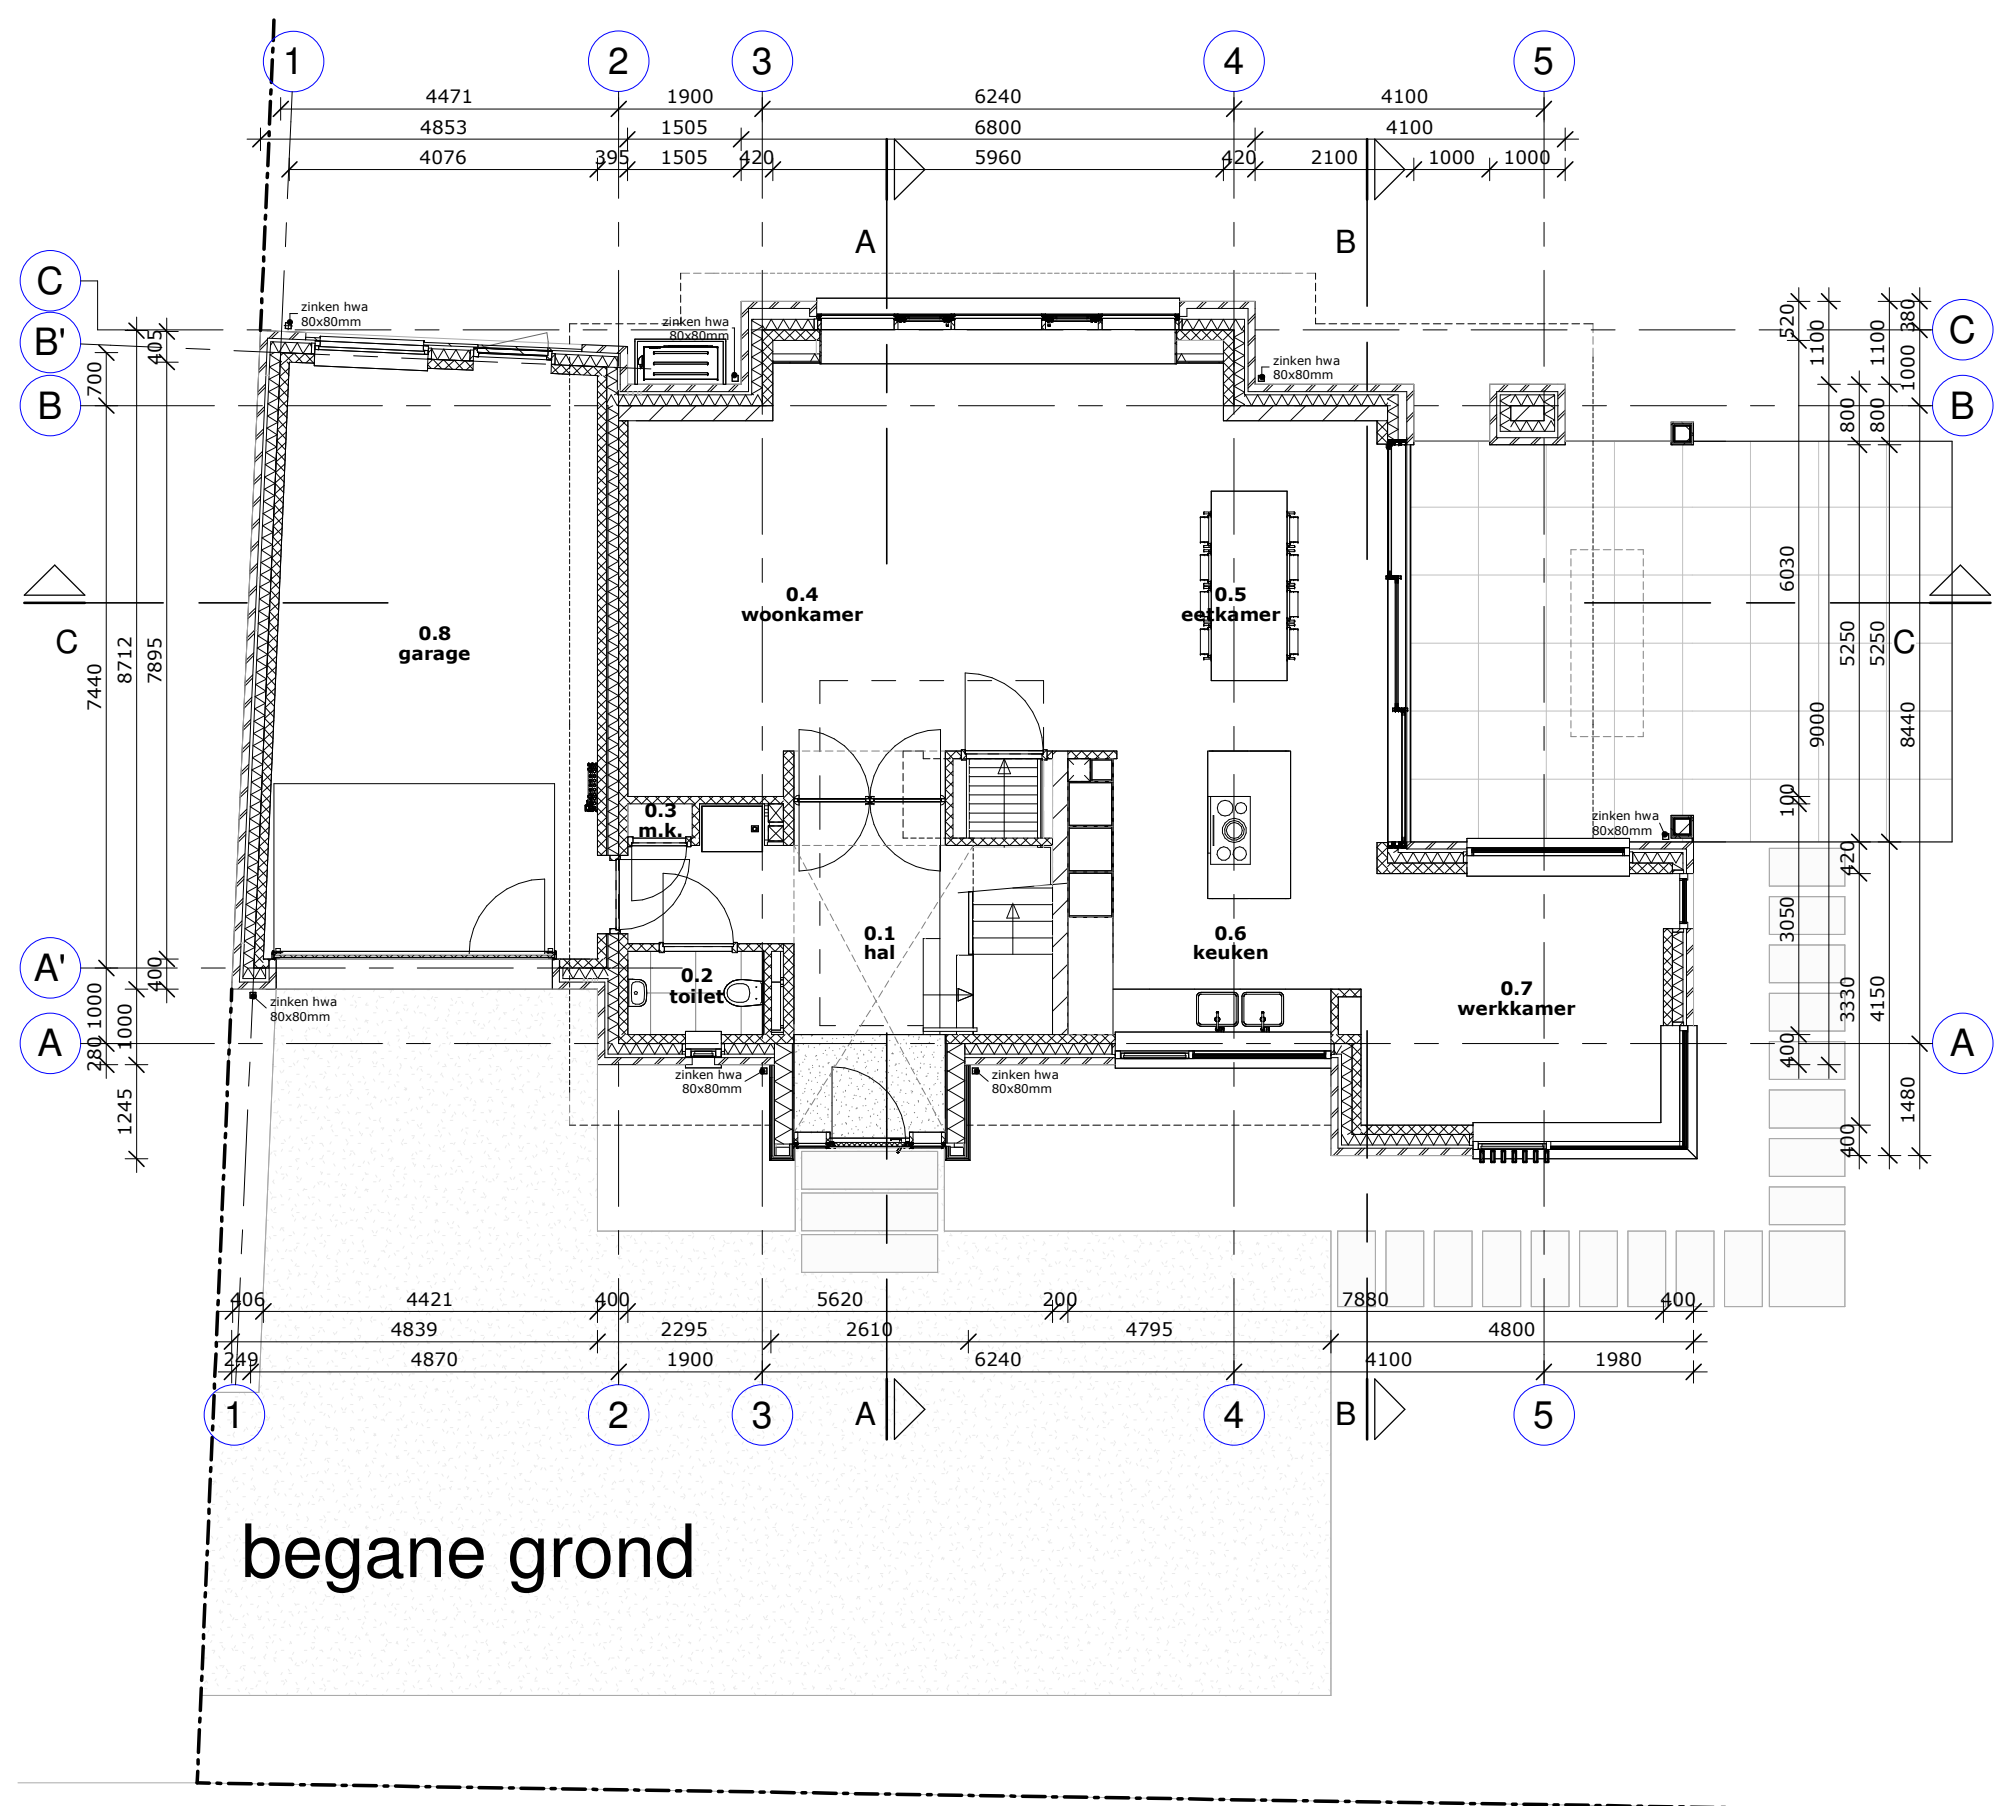


begane grond

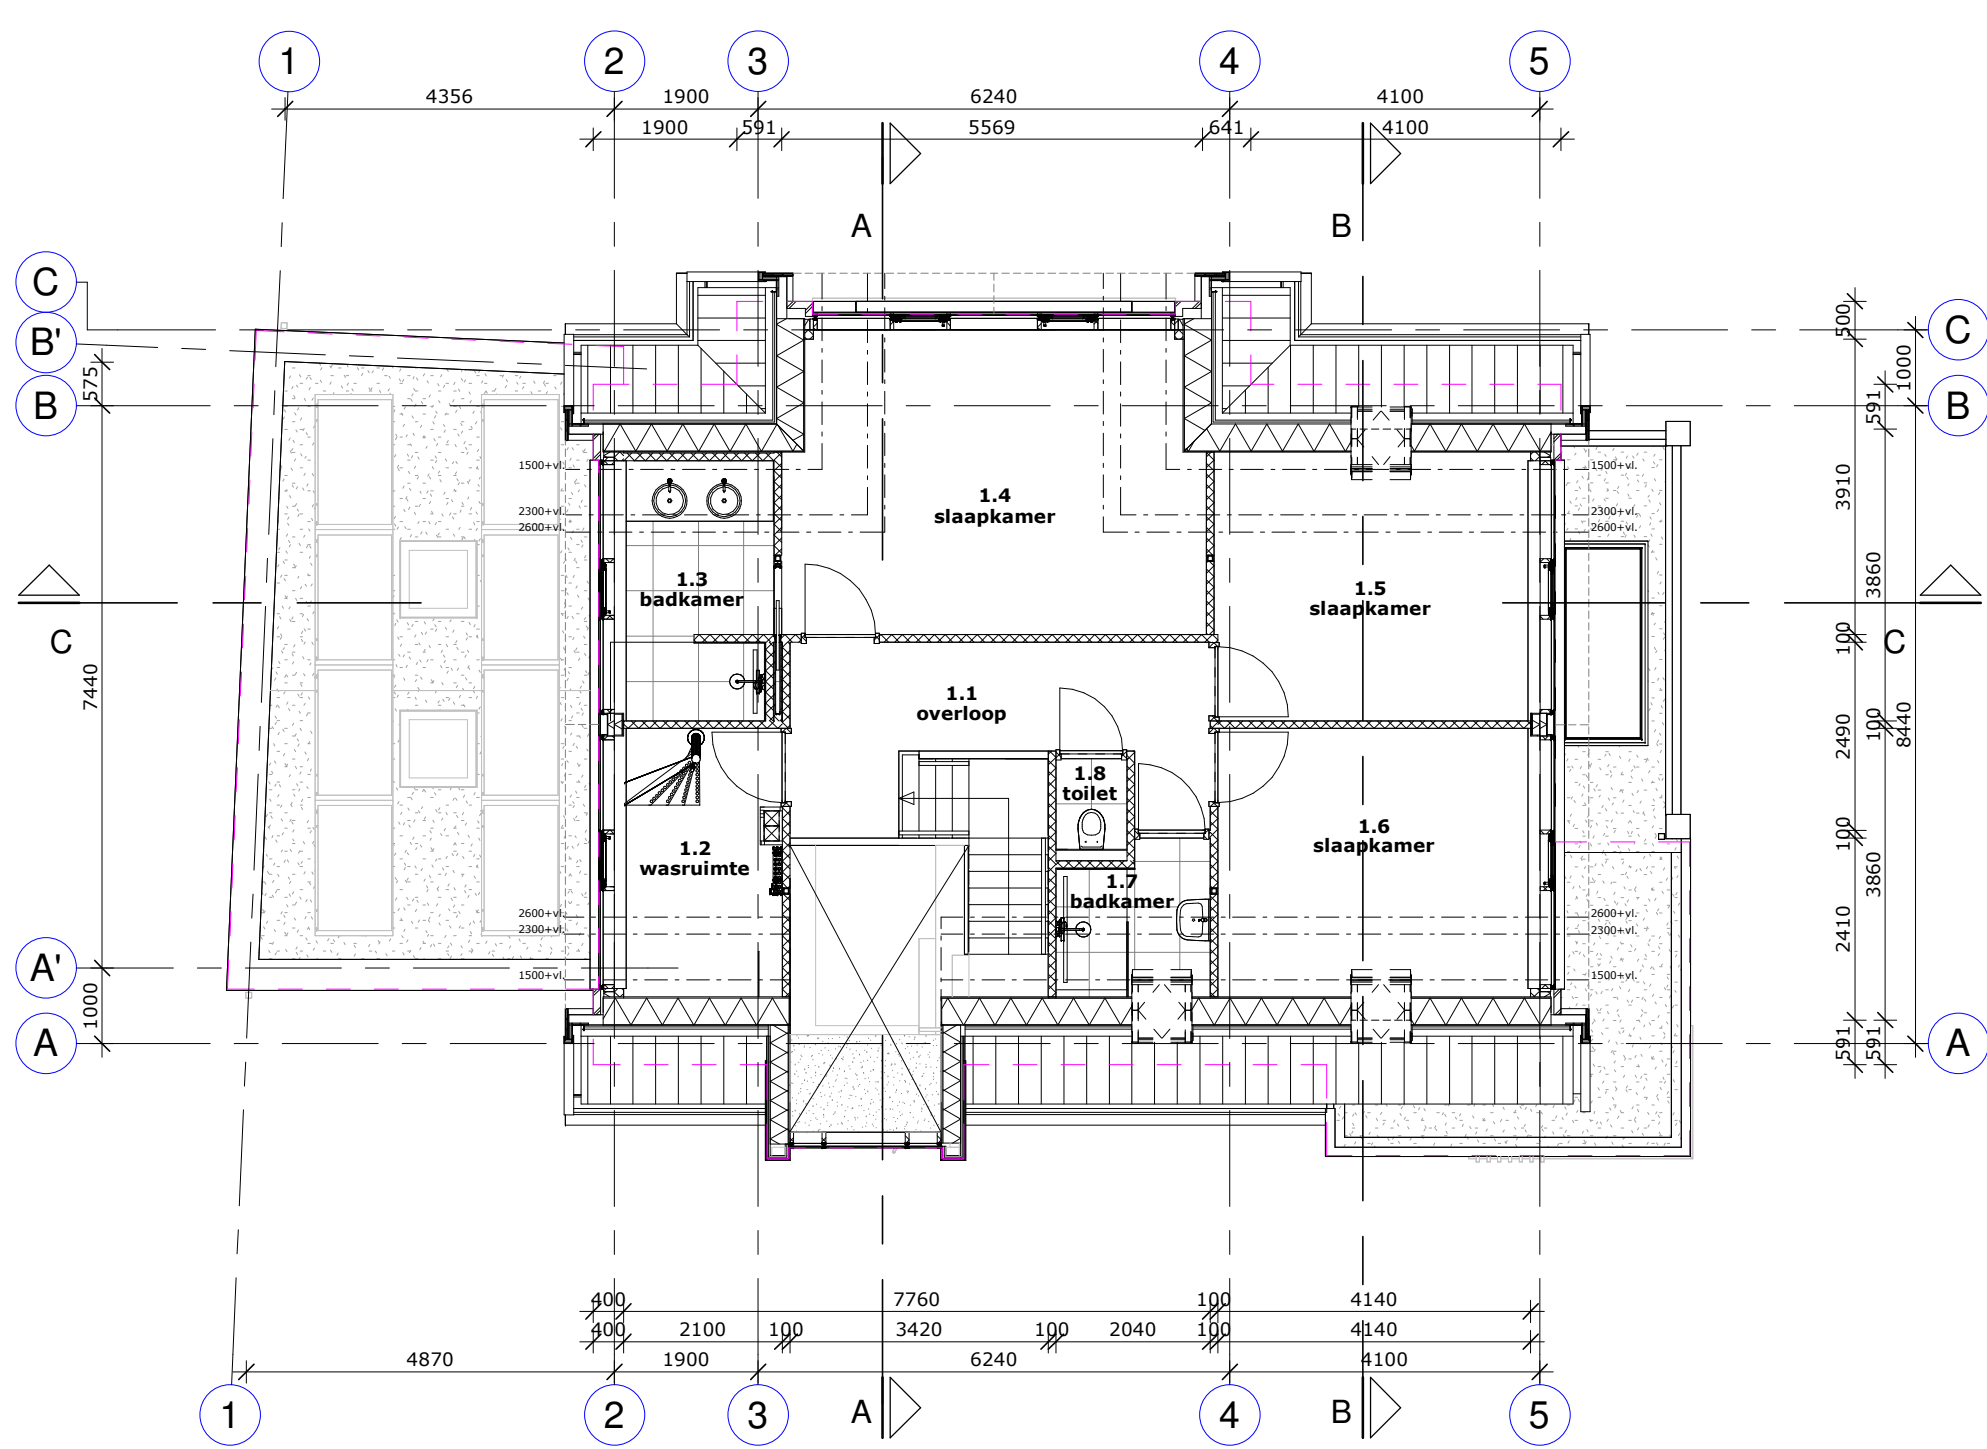

eerste verdieping

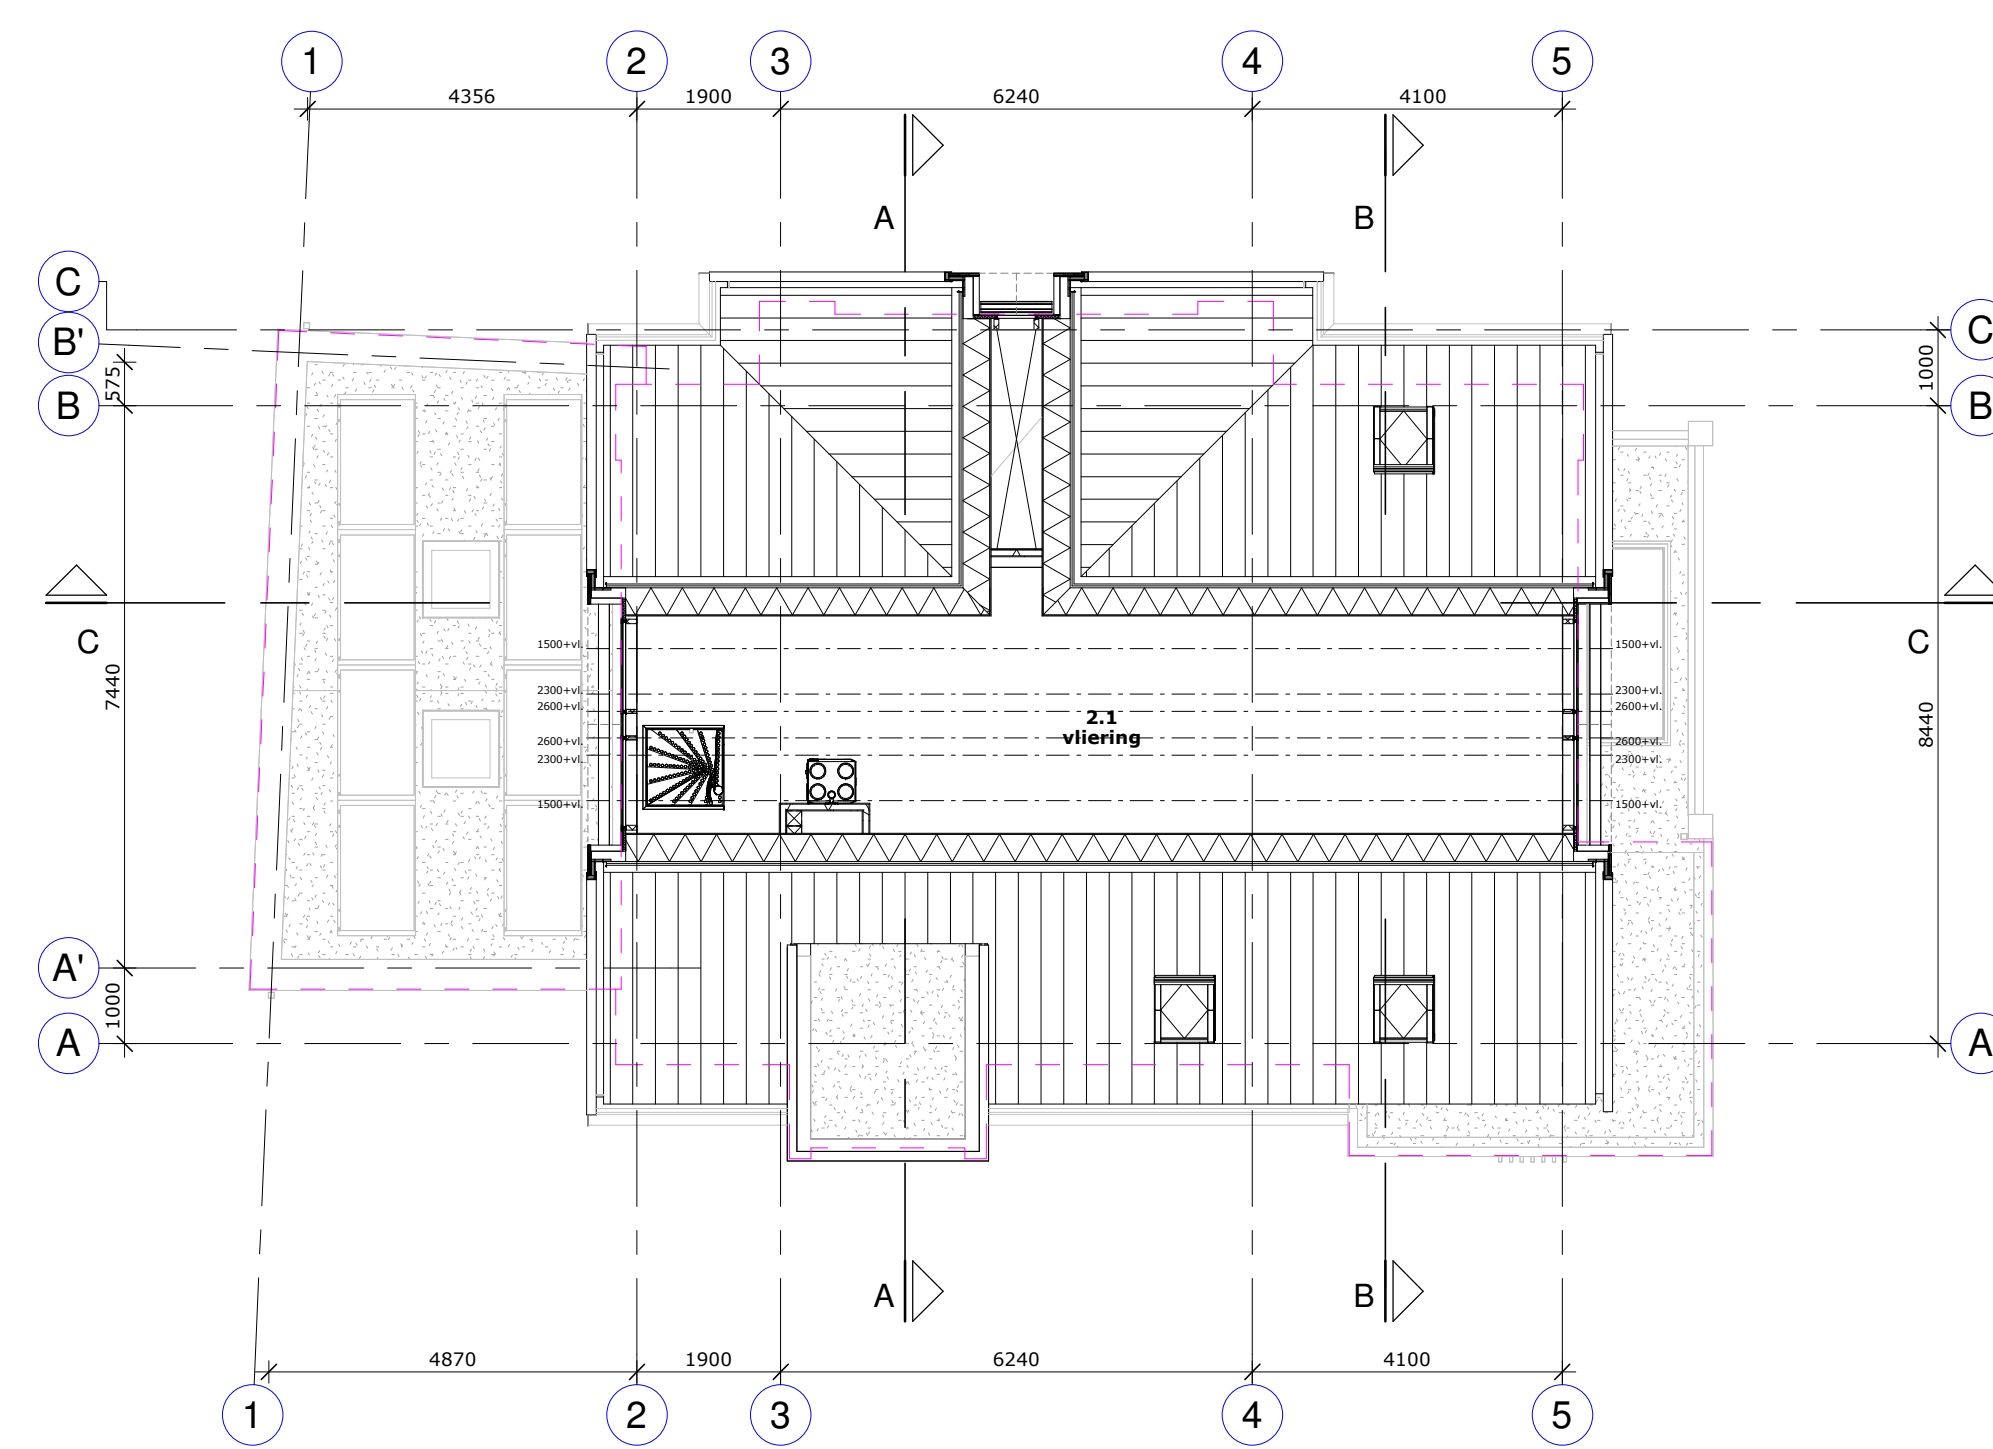

tweede verdieping

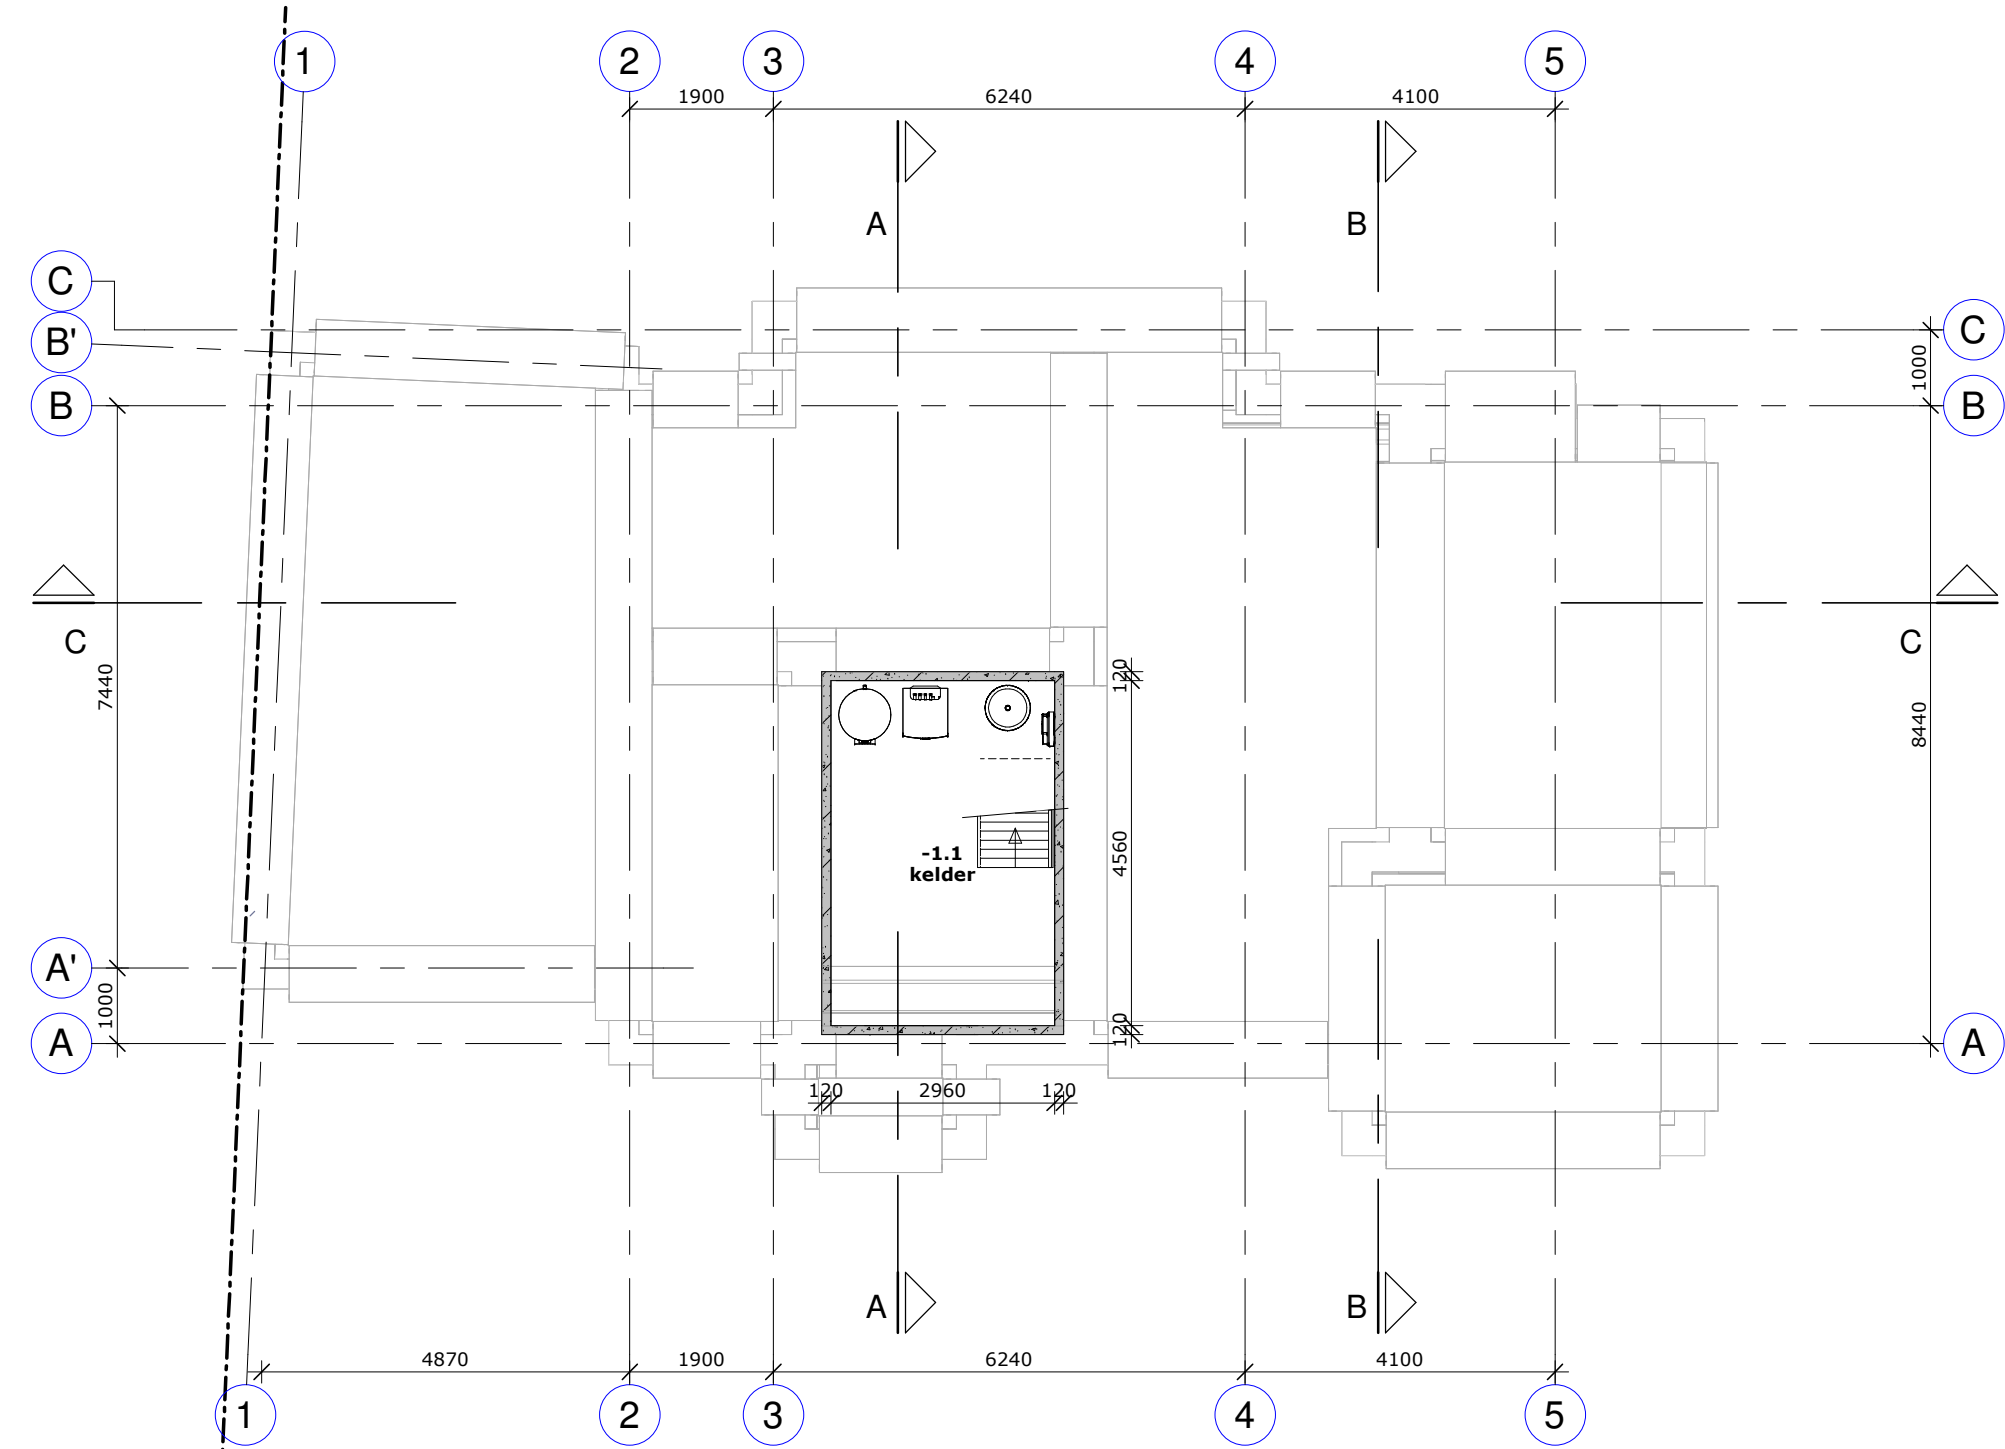

kelder

uitgave:	B	16-12-2024	JBL
uitgave:	A	27-08-2024	JBL
betreff:	Nieuwbouw woning a/d Schoonoord te Voorhout		
opdrachtgever:	fam. Clemens		
ontwerper:	bestek tekening		
projectarchitect:	ir. J.J. Guldemond	projectleider:	A. Jonker
formaat:	A0	schaal:	1:100
projectnummer:	21.5300	bladnummer:	B.X.01
getekend:	J. van Bladel	datum:	5 december 2023