




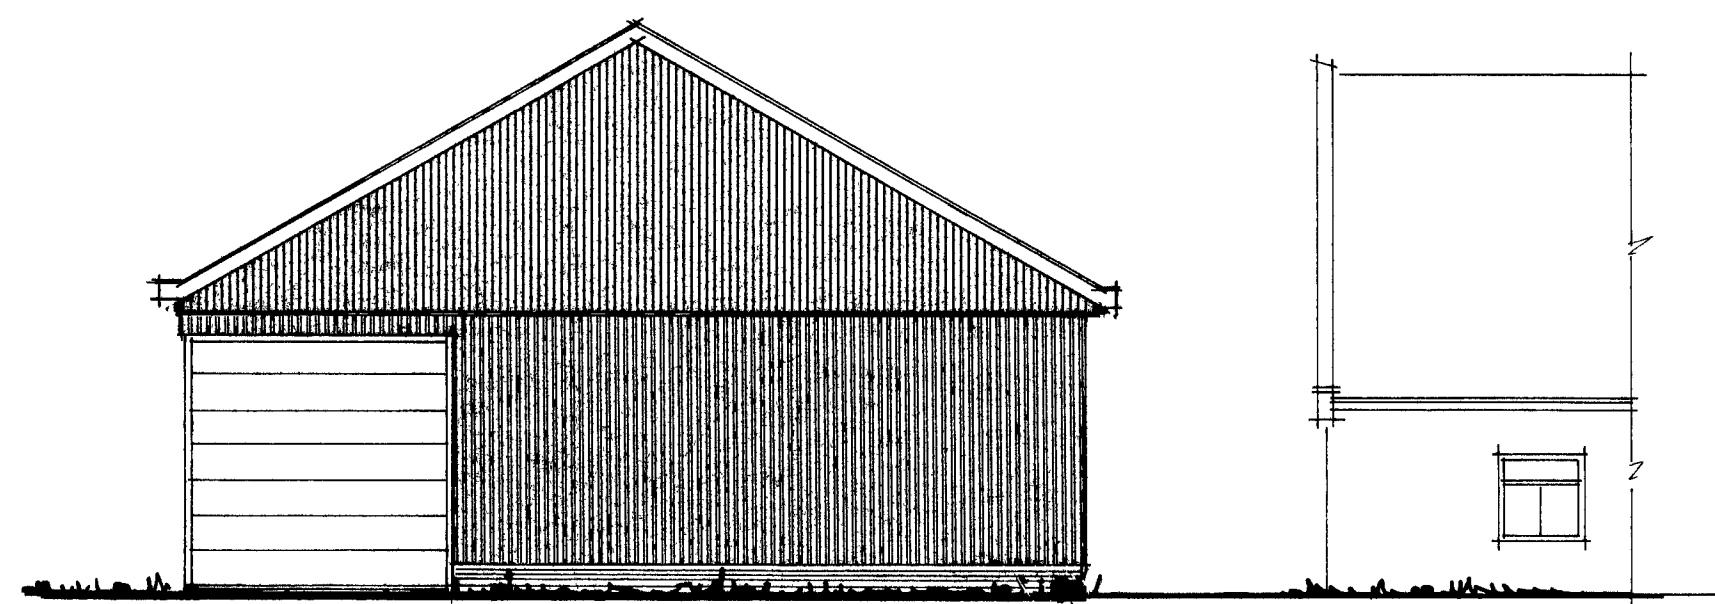


Z.W. GEVEL.

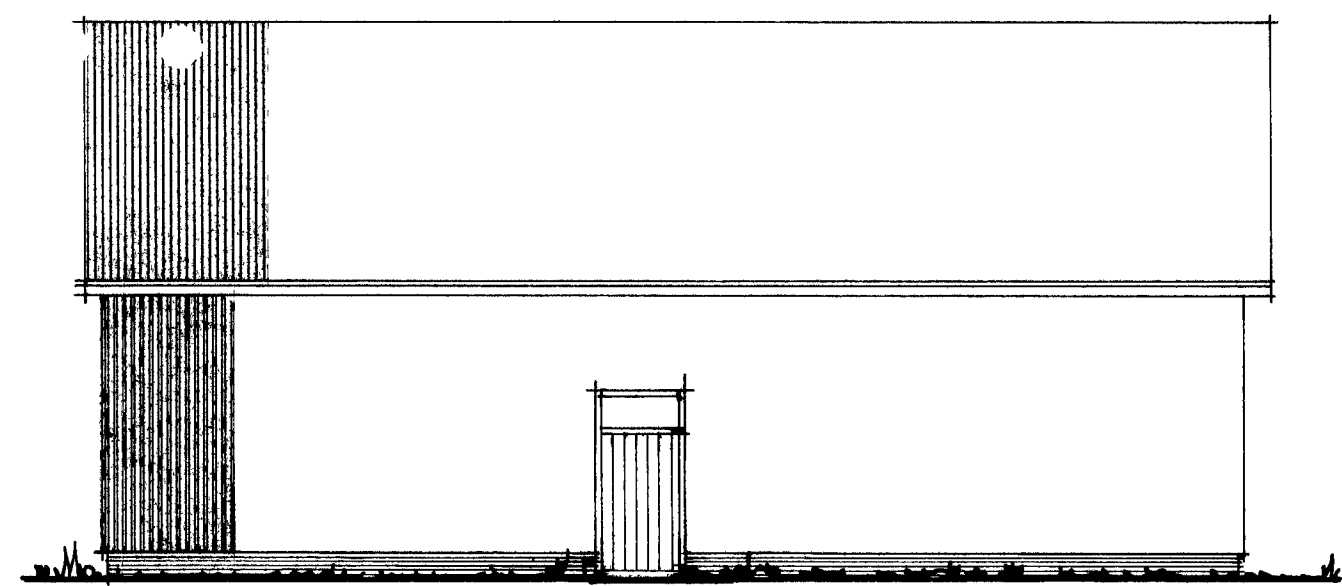


Z.O. GEVEL.

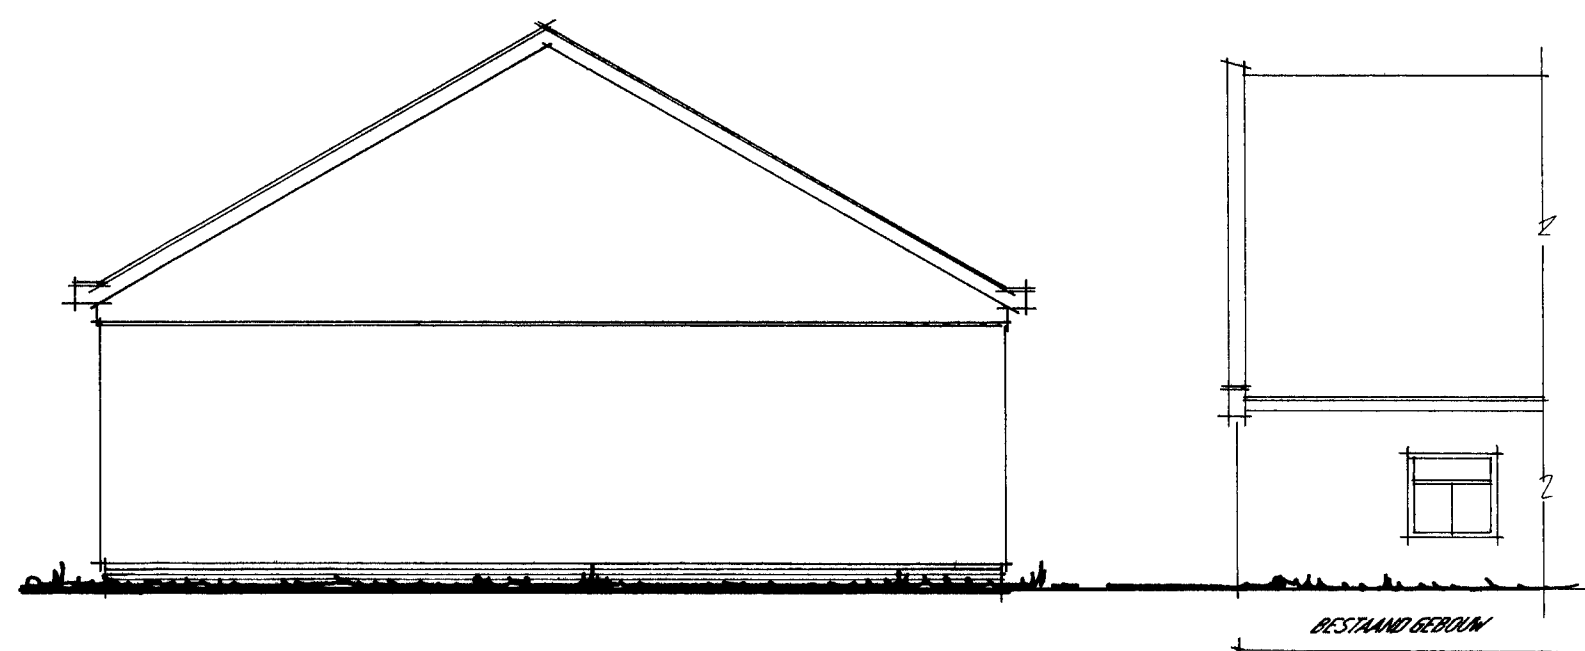


N.O. GEVEL.

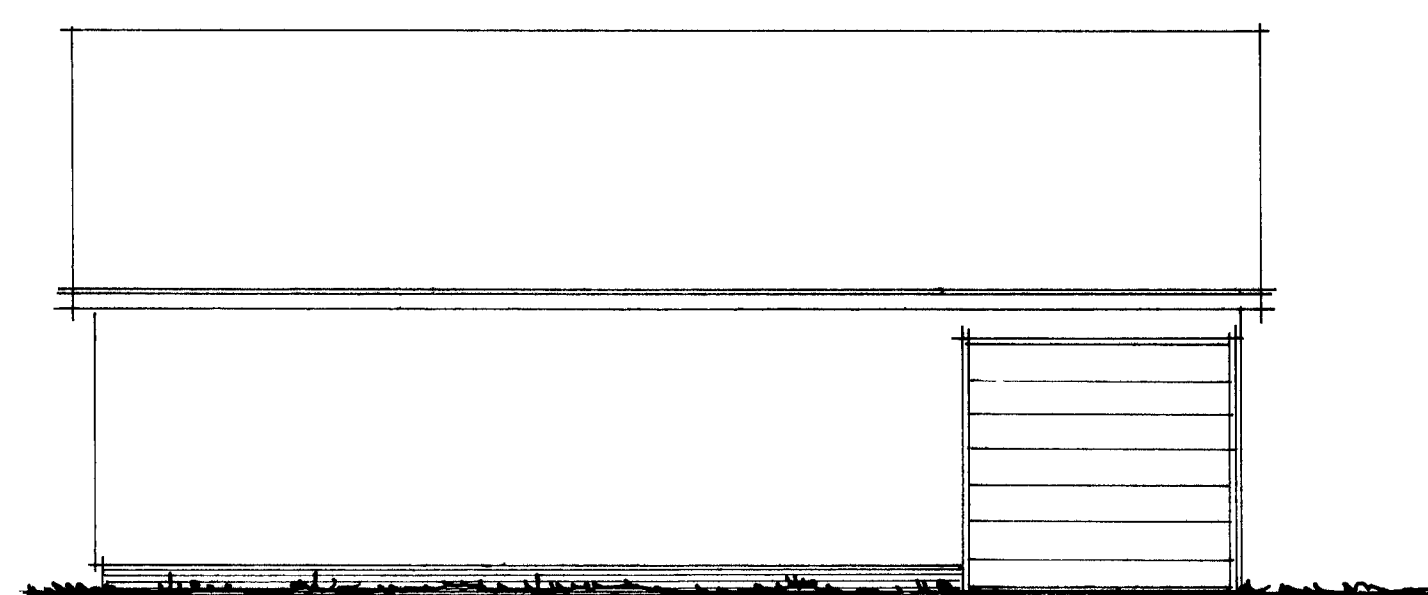


N.W. GEVEL.

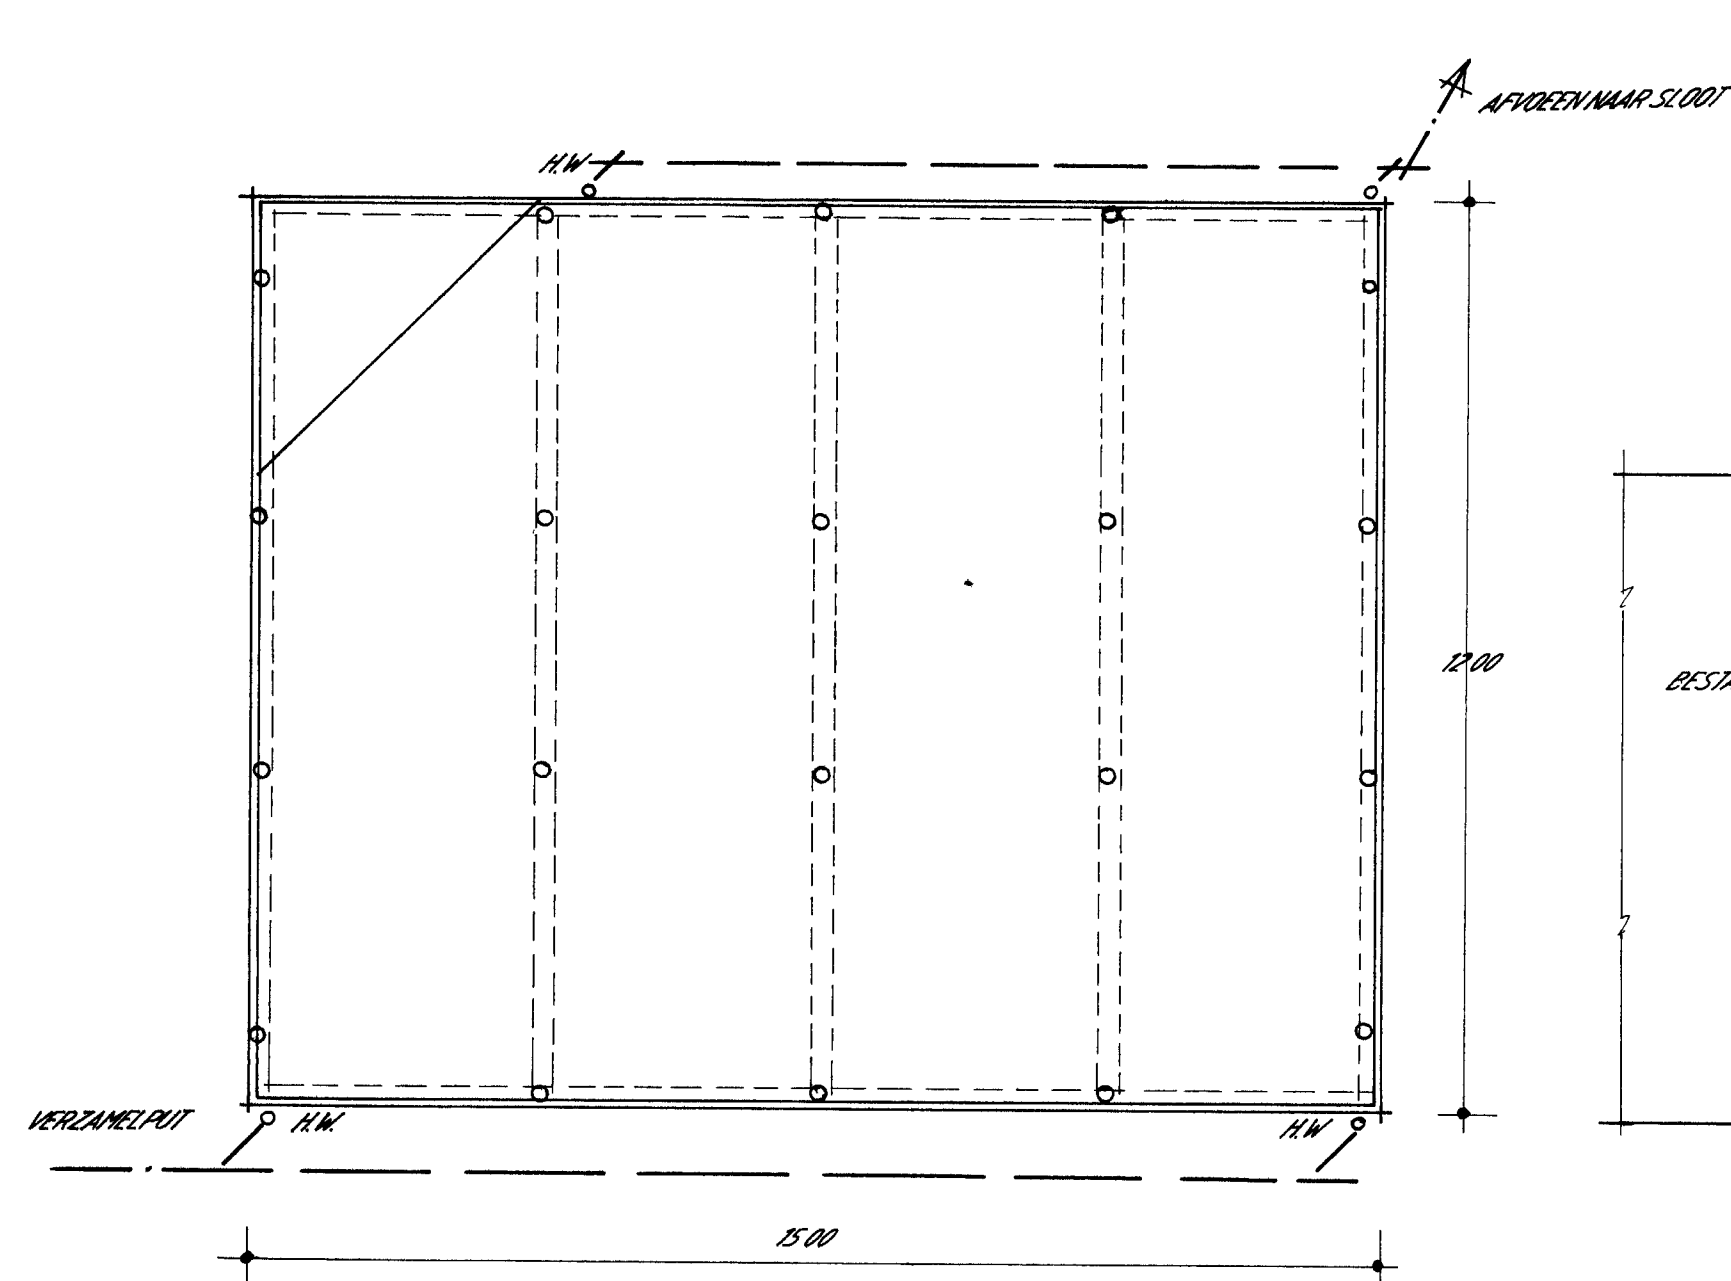


FUNDATIE PALENPLAN.

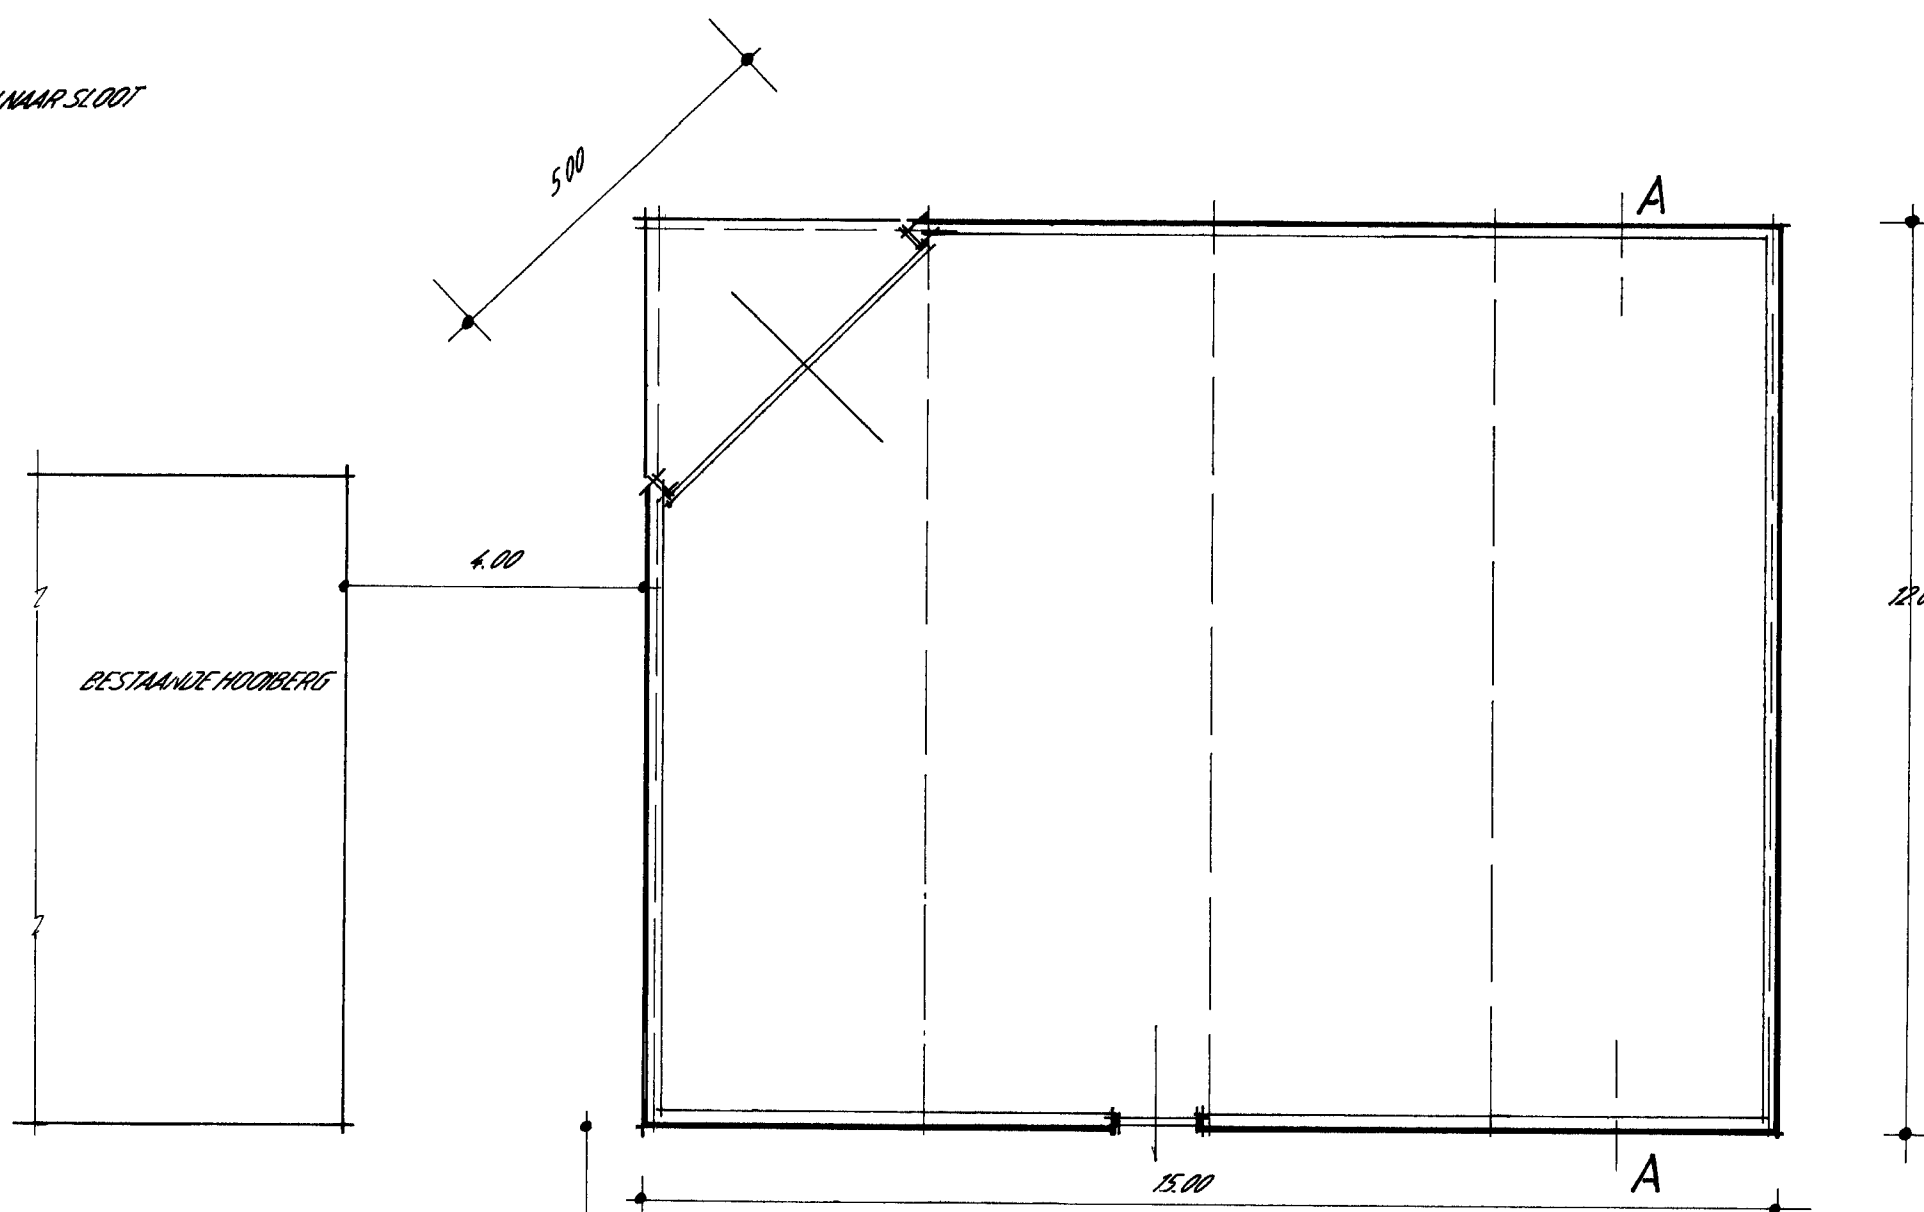

PLATTEGROND.

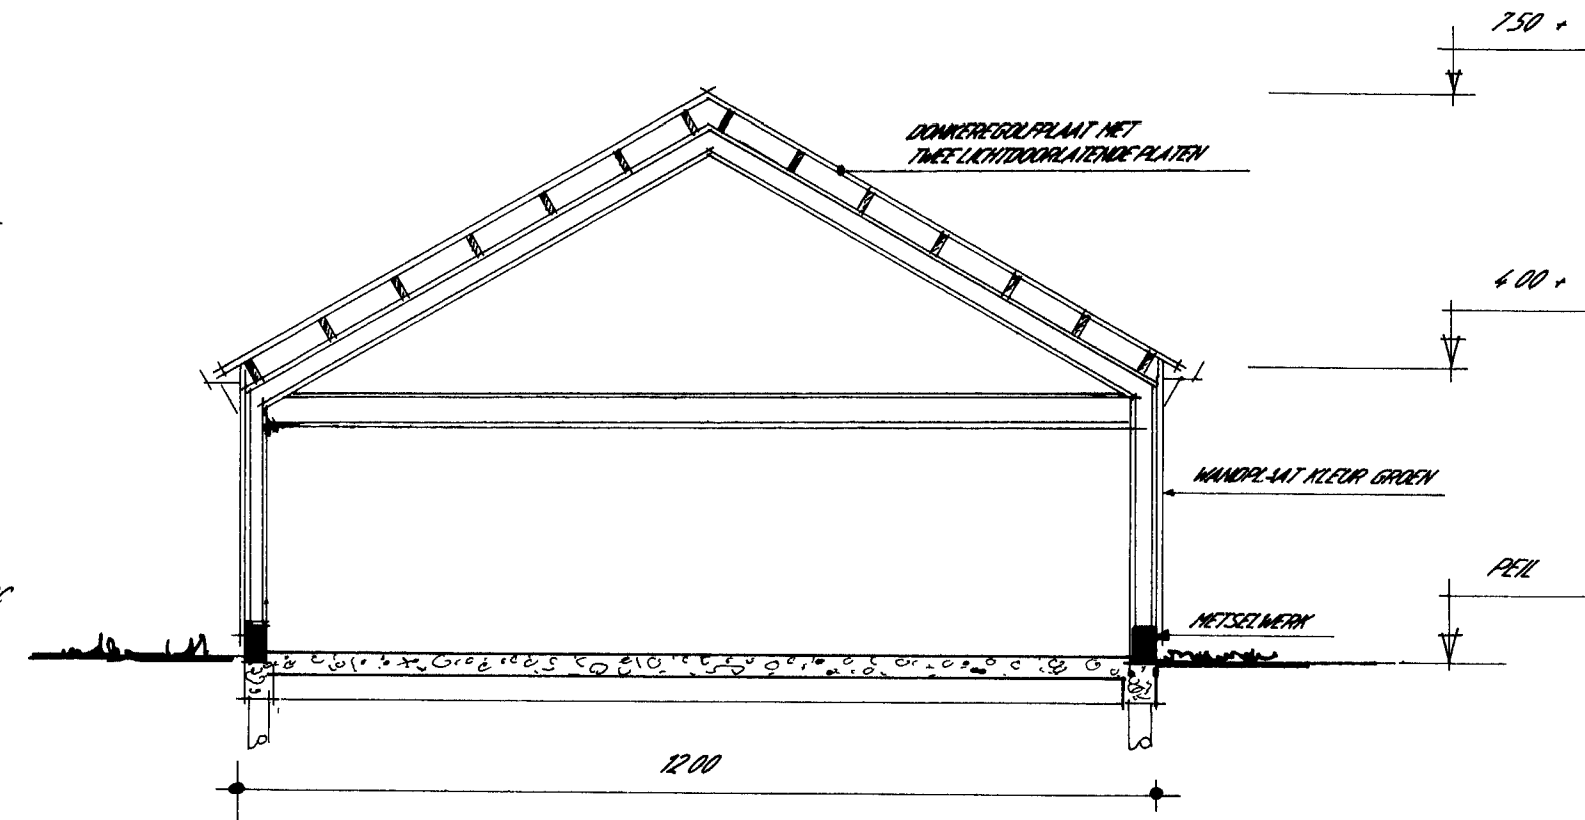

DOORSNED E A A.

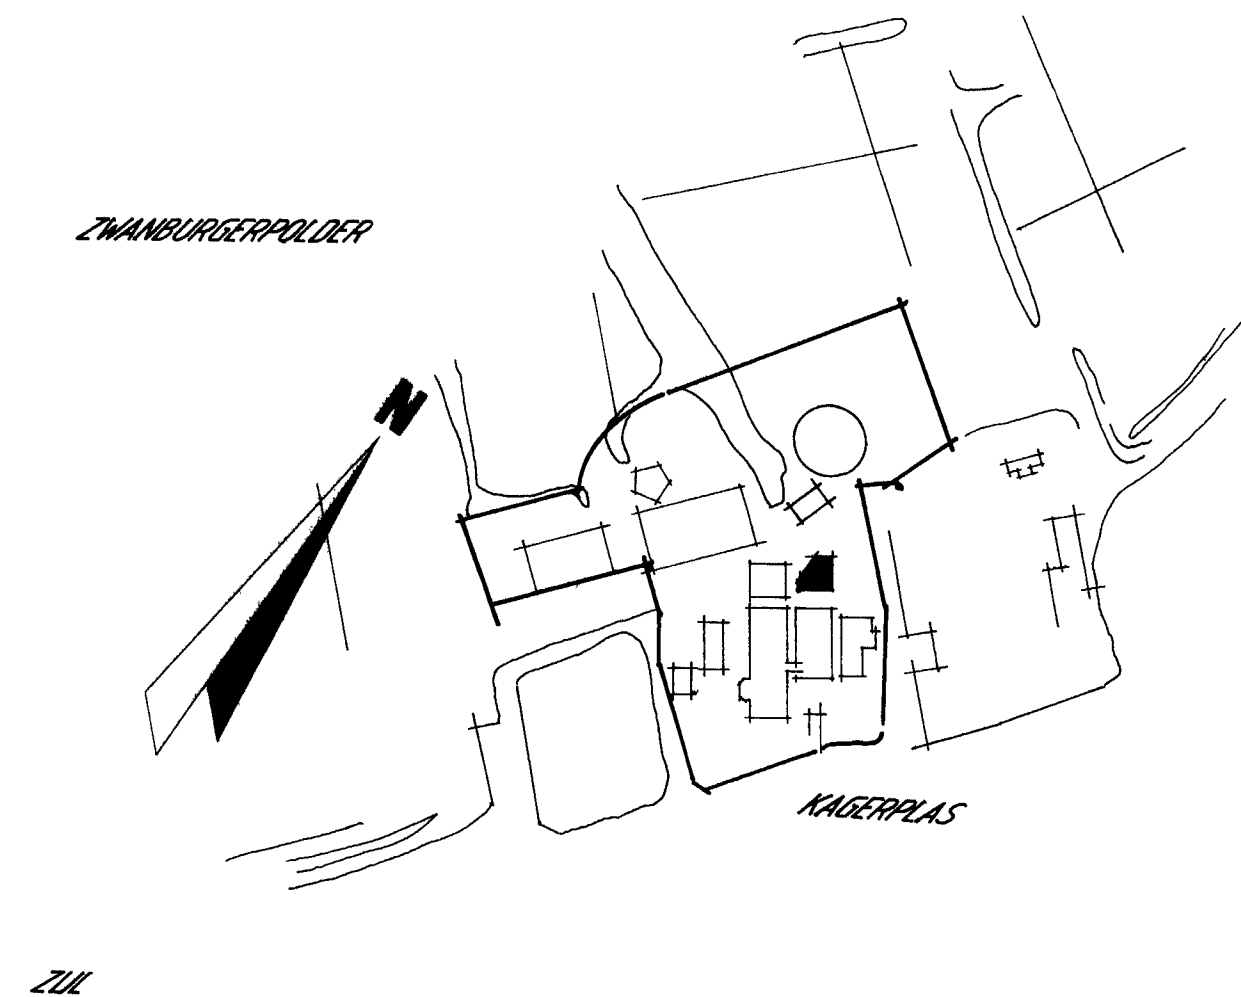

SITUATIE 1. 2000

GEMEENTE WARMOND
SECTIE C NO 83







Behoort by de gemeente Warmond
van Warmond d.d. 16-10-2000
Mij. d.d. 16-10-2000
Bijl. d.d. 16-10-2000

WELSTANDSCOMMISSIE
dorp, stad en land
Stationplein 45
Postbus 29129 3701 GE ROTTERDAM
Tel. 010-4163111
nummer 00-163122
datum 22-1-2000

BETON EN STAALKONSTRUITIE BEREKENINGEN
EN TEKENINGEN LAATER IN TE DELEN

PROJECT	BOERDERIJ "DE EENENWED" ZWANBURGERPOLDER 6 2381 PC WARMOND.		
STEDENAAM	J.I.M. van SCHIE ZWANBURGERPOLDER 6 2381 PC WARMOND.		
ONDERDEEL	LOOSD VOOR LANDBOUW WERKTUIGEN BEGRING		
SCHAAL	1: 100.	J.I.M. van SCHIE ZWANBURGERPOLDER 6 2381 PC WARMOND TELEF. 017-309042	
DAATUM	FEBRUARI 2000.		
GEWILDECT			

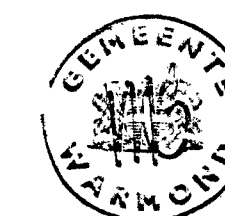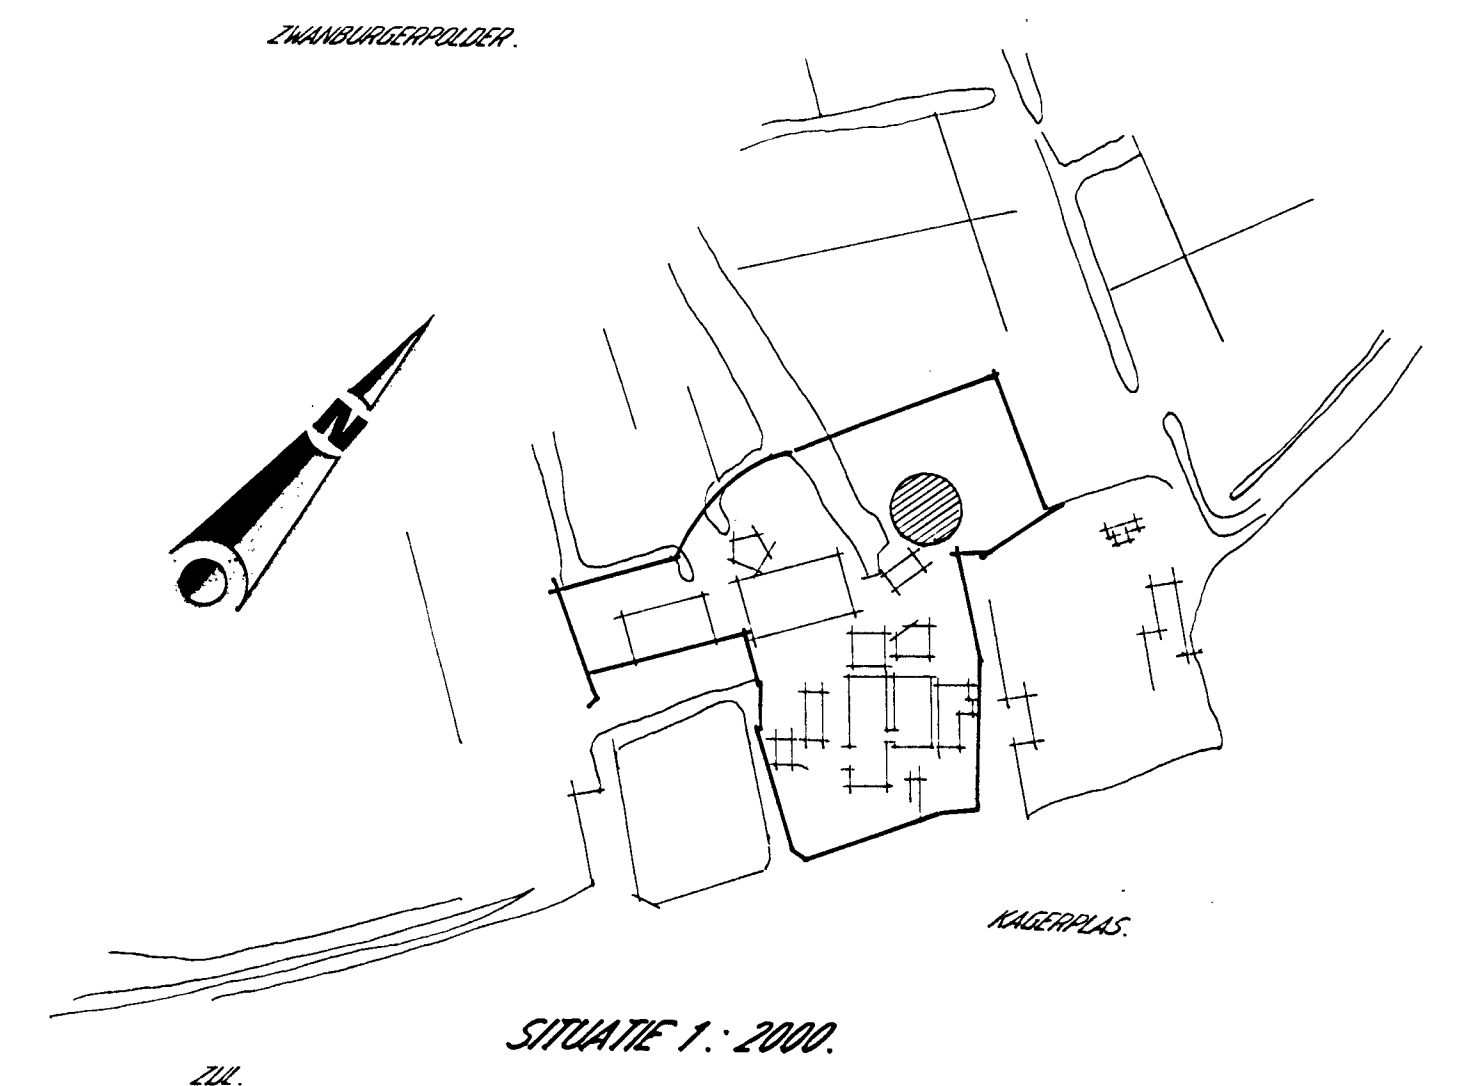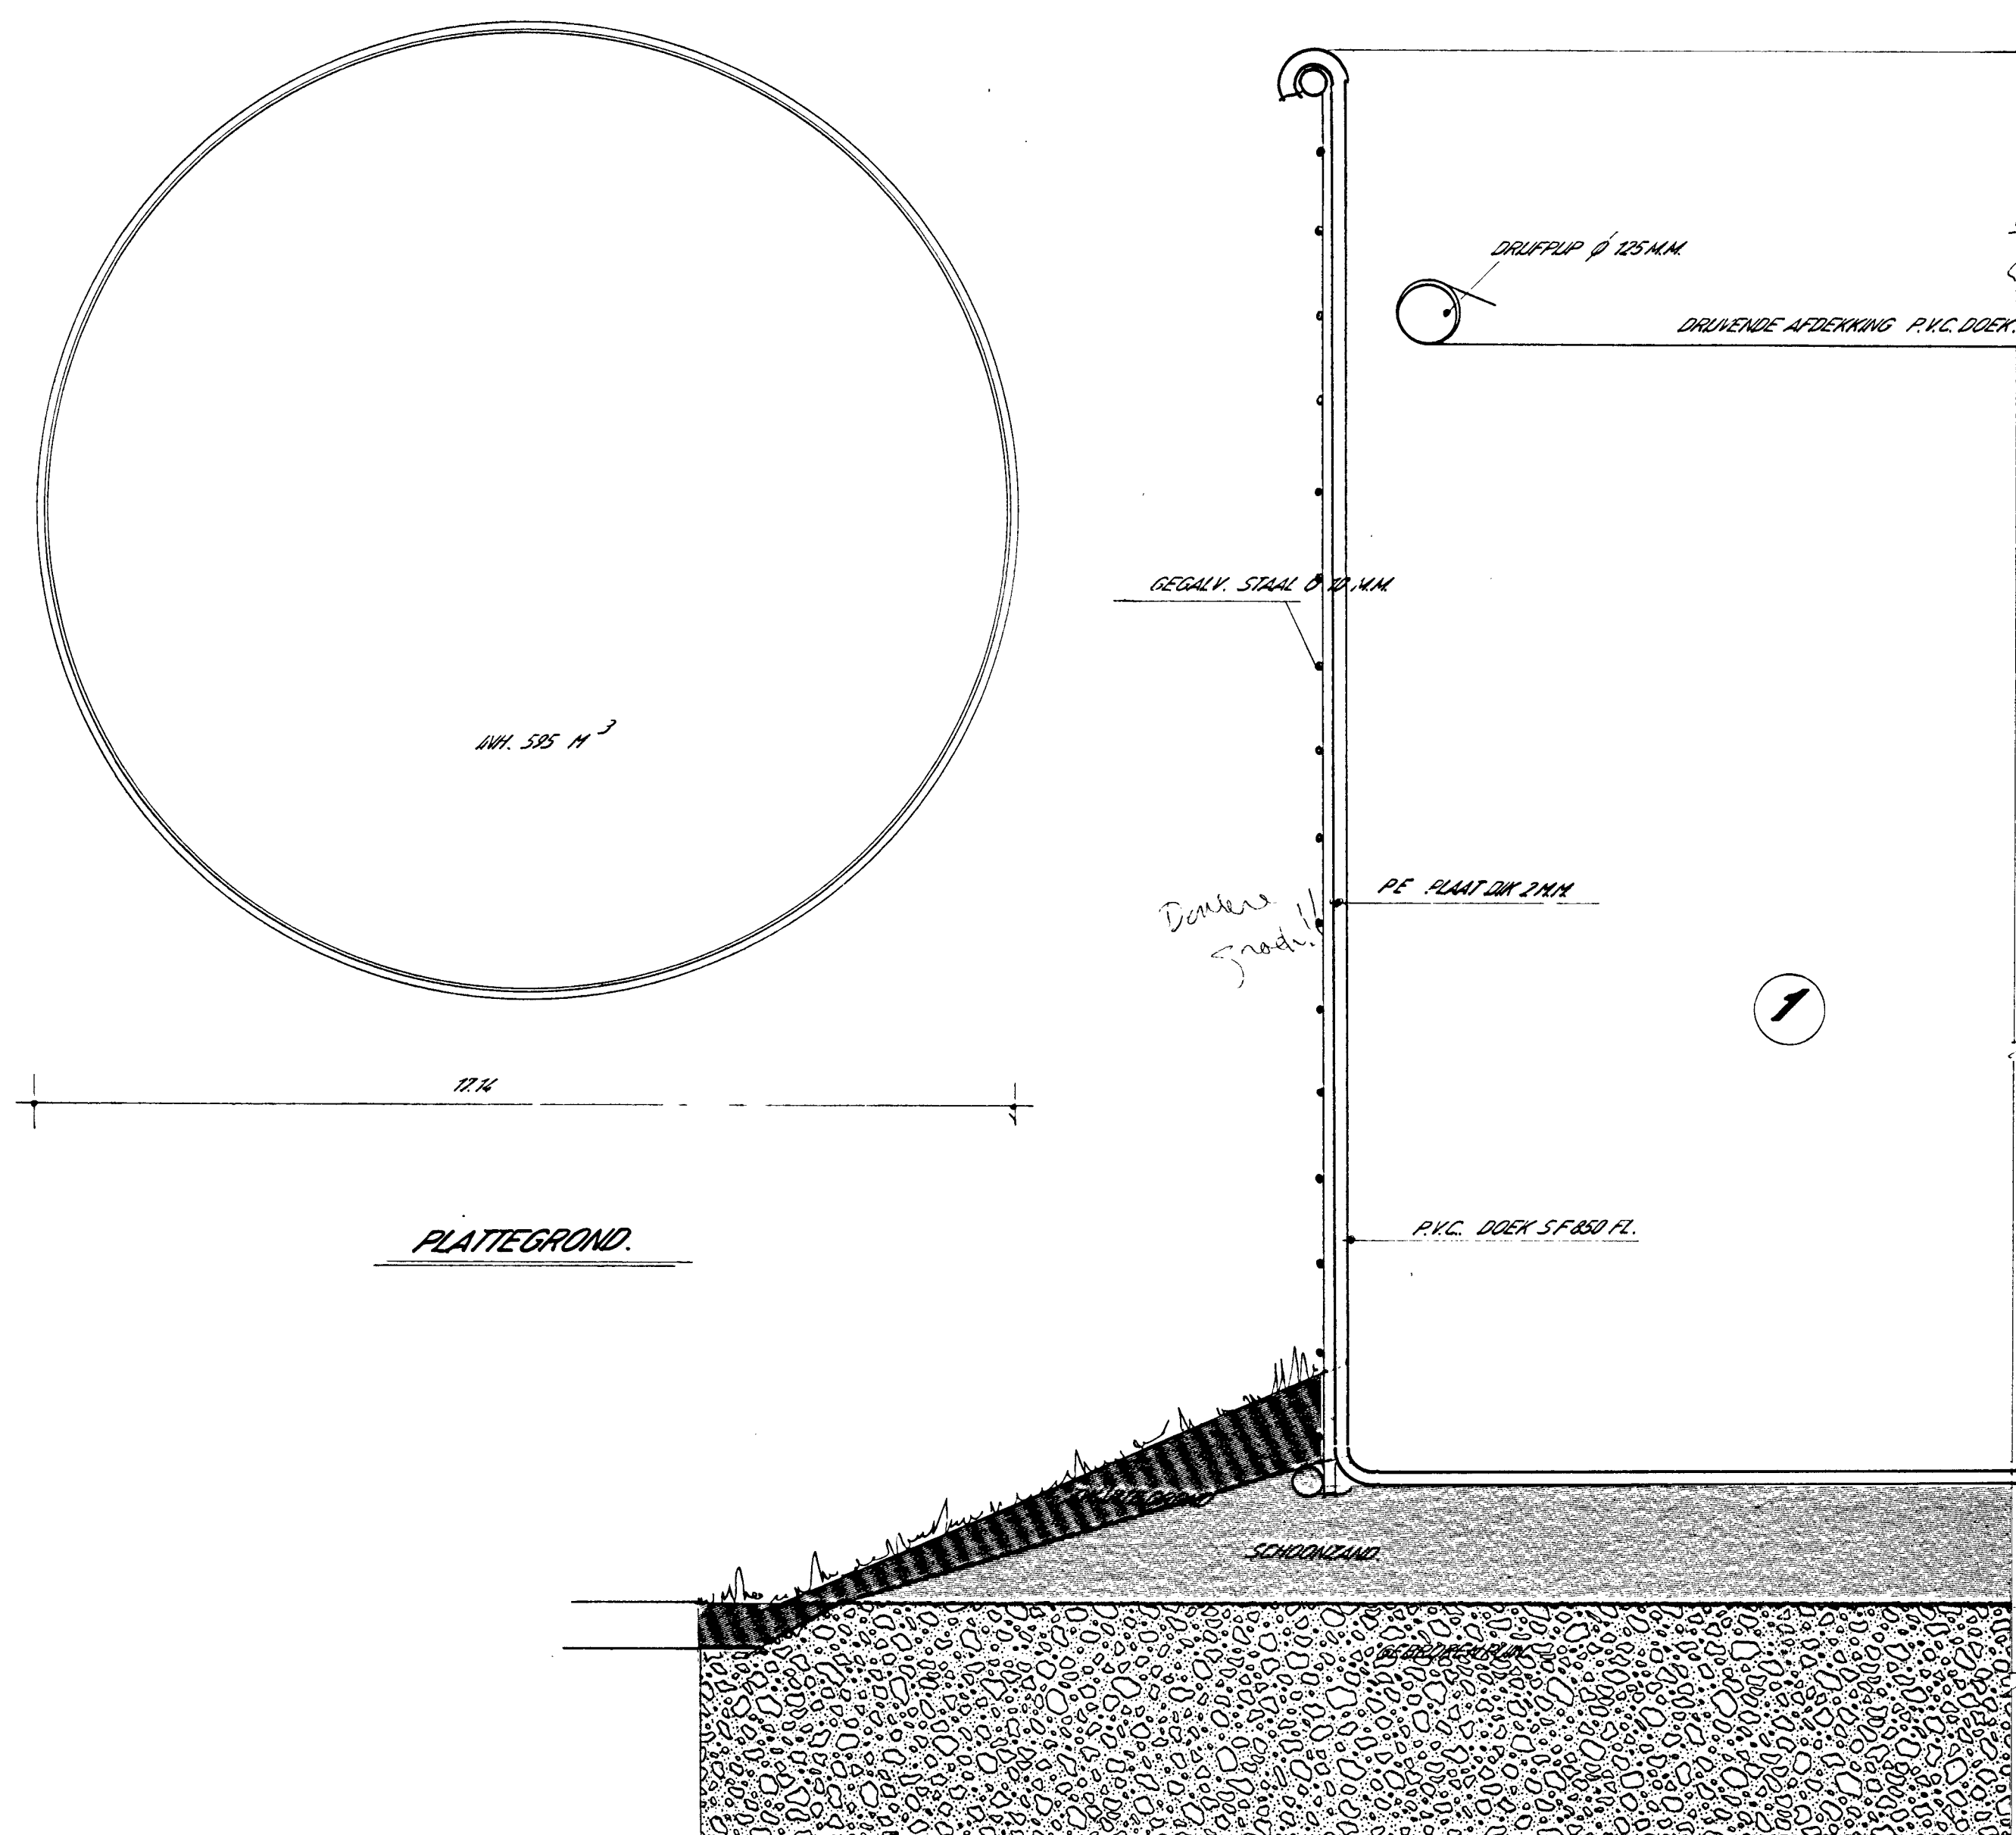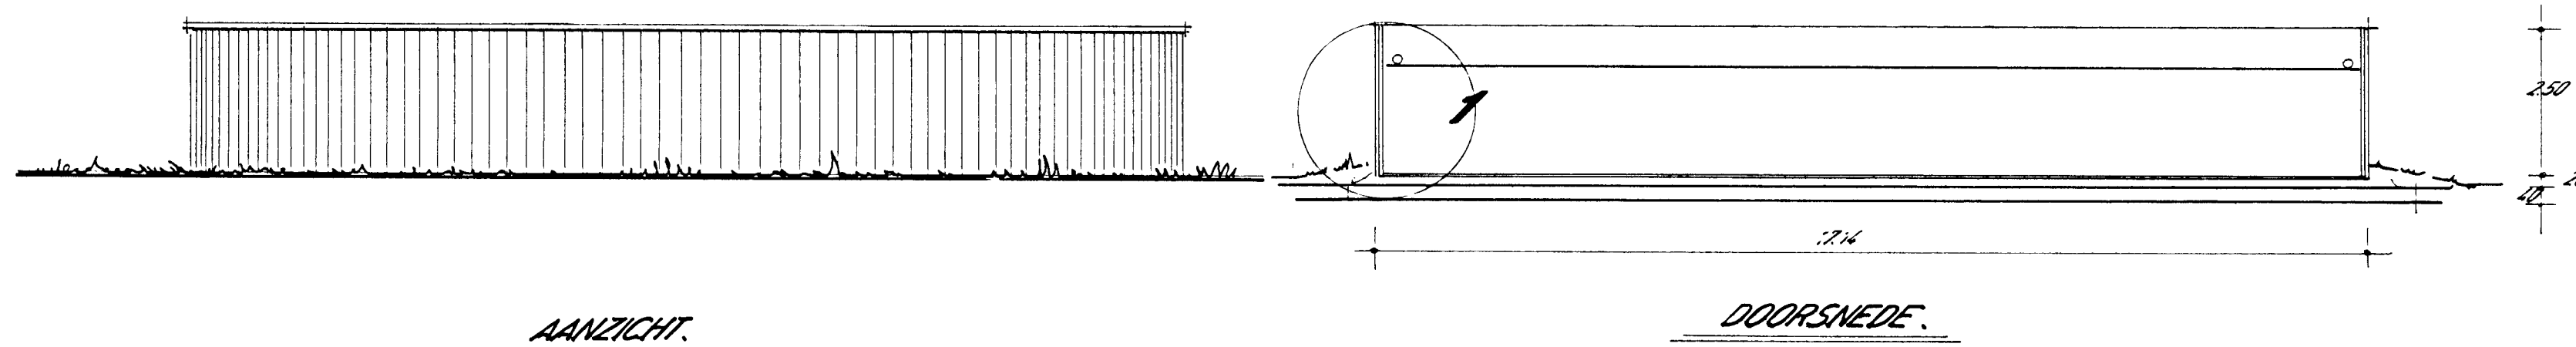

Besluit van de
Burgermeester van Warmond
van 16-10-2000
nr. 2000-39

WELSTANDSCOMMISSIE
dorp, stad en land
Stationsplein 45
Postbus 29123 3001 CC ROTTERDAM
Tel.: 010 - 280 94 45

nummer 00.0162 datum 22-7-09

PROJECT.	BOERDERIJ DE EENZAAMHEID ZWANBURGERPOLDER 6 2361 PC WARMOND.	
EIGENAAR.	J.J.M. van SCHIE ZWANBURGERPOLDER 6 WARMOND.	
ONDERDEEL.	MESTOPSLAG SILO.	
SCHAAL.	1: 100 en 1: 10.	J.J.M. van SCHIE ZWANBURGERPOLDER 6 2361 PC WARMOND. TELF. 071 3010042.
DATEM.	FEBRUARI 2000.	
GEWILTGD.		