


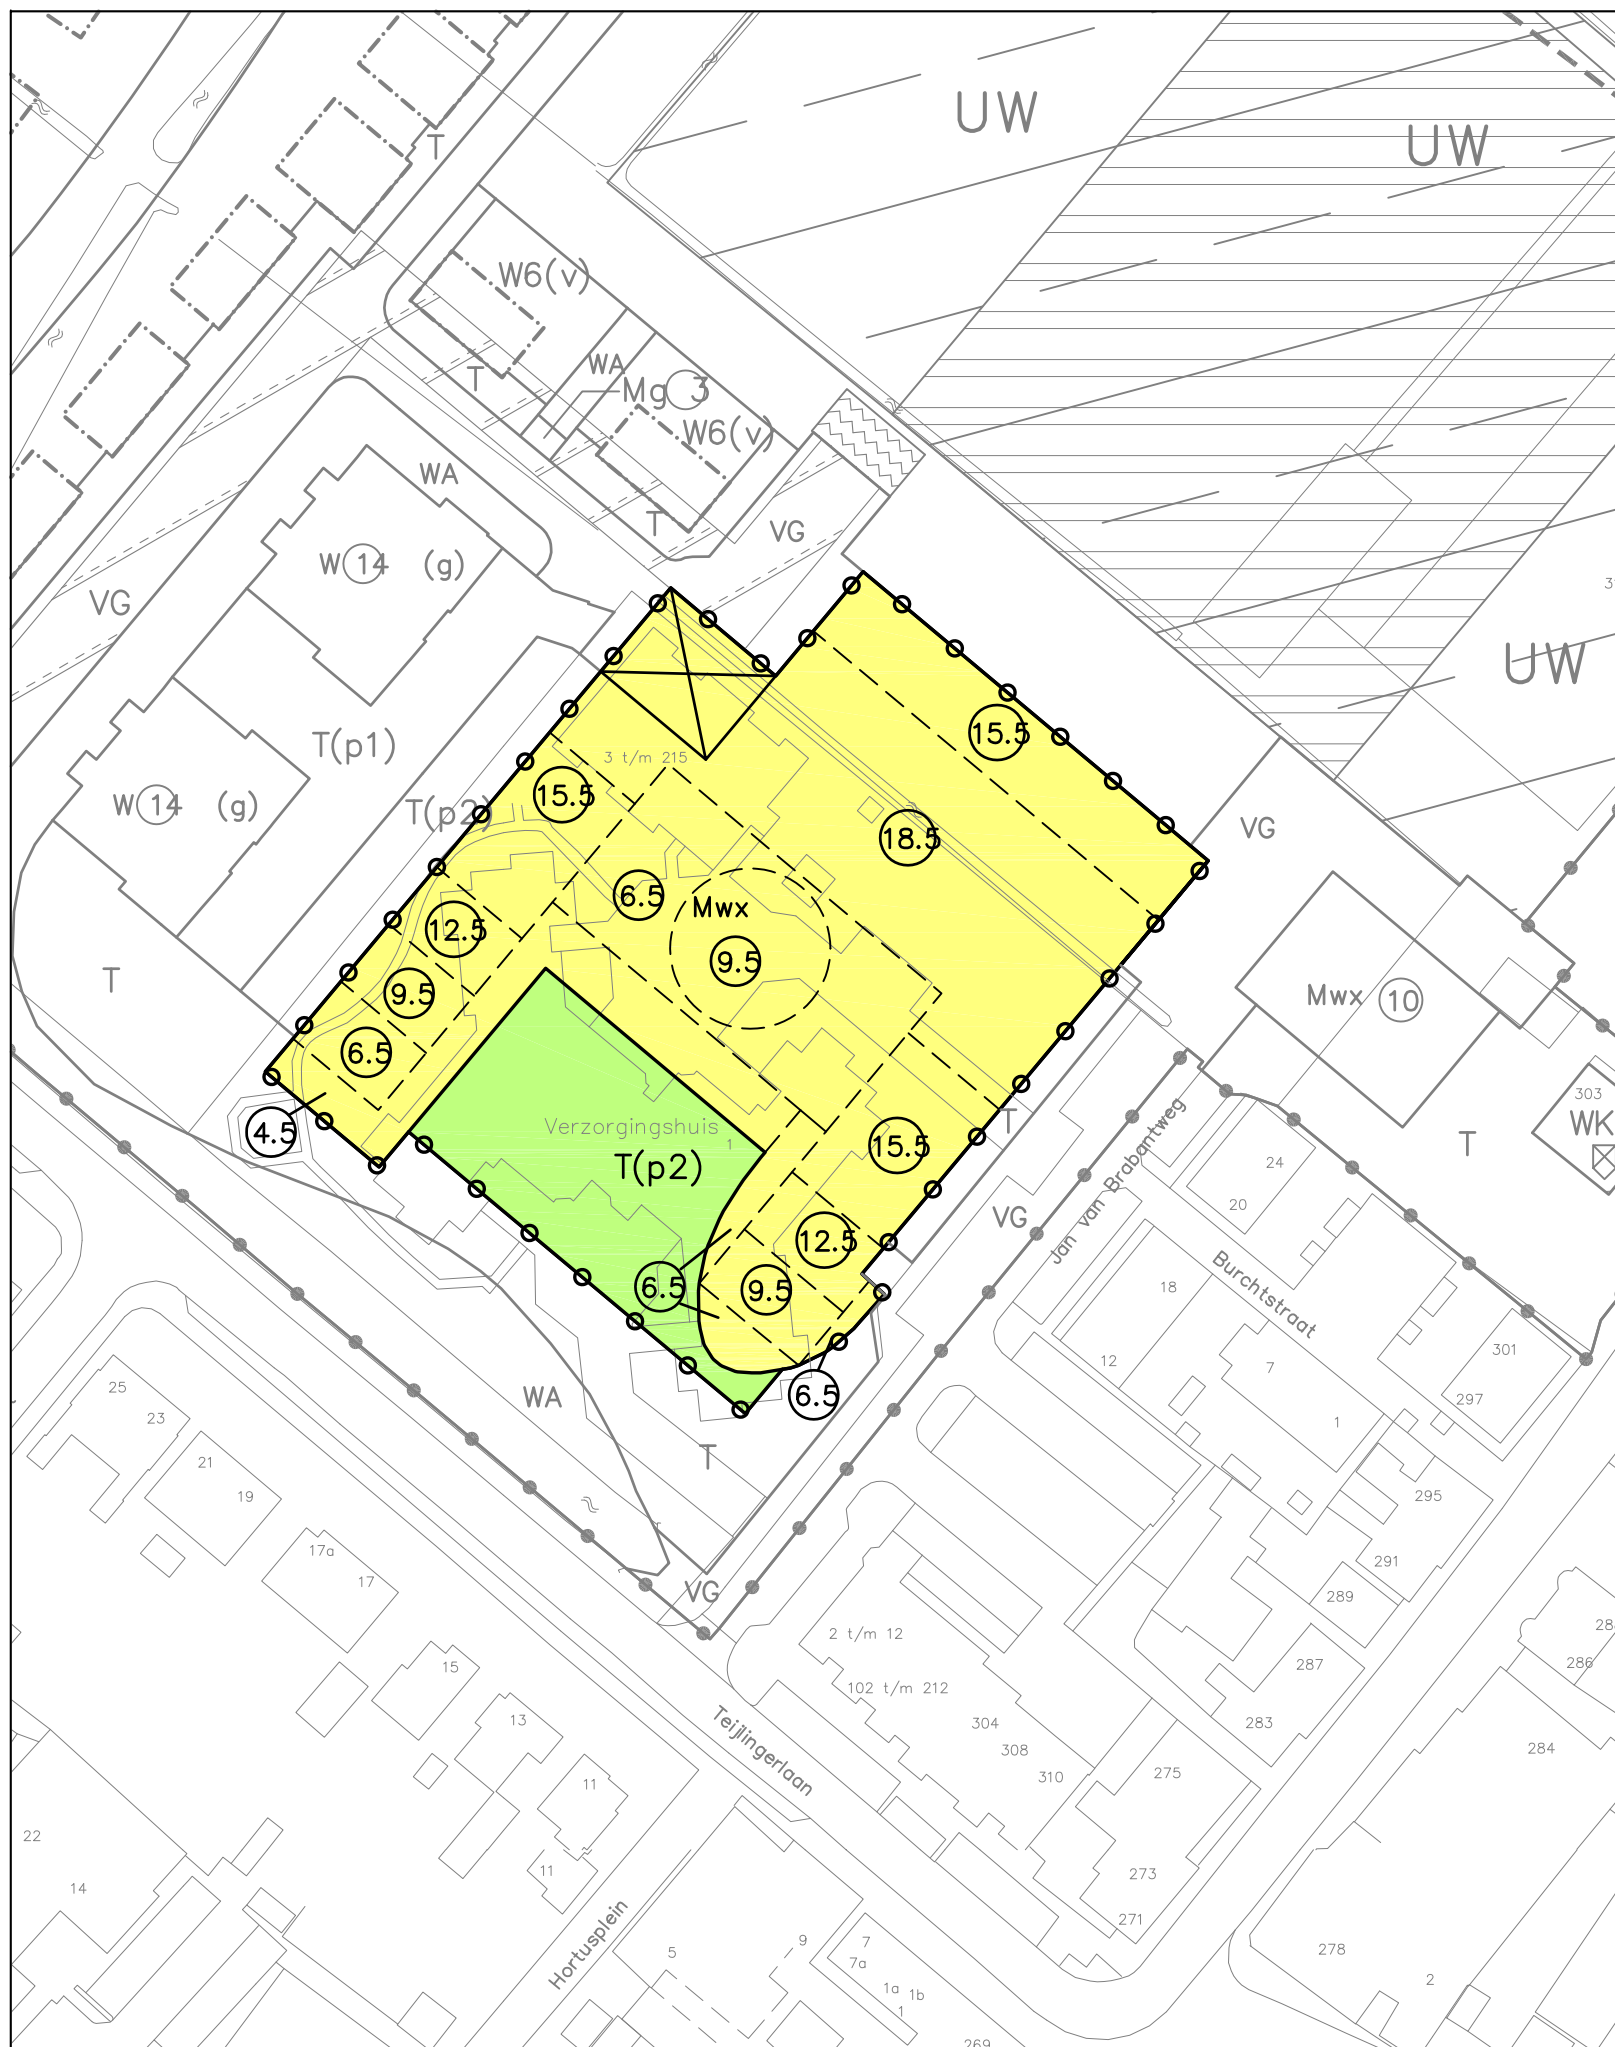

0 van toepassing op de herziening Sassenbourg			
<u>BESTEMMINGEN</u>			
		Subbestemmingen	Nadere aanwijzingen
0	M	MAATSCHAPPELIJKE DOELEINDEN	
		Mwx – wooncomplex	
0	T	TUINEN	(p2) zie voorschriften
<u>Overige aanduidingen</u>			
0	⑨	maximum bouwhoogte in meters	
0	---	hoogtescheidingsgrens	
0	⊠	overbouwing	
0	—○—	grens van de herziening	
<u>Verklaringen</u>			
0	297	topografische informatie	