




# BESTEMMINGEN

| Subbestemmingen |                                                | Nadere aanwijzingen      |
|-----------------|------------------------------------------------|--------------------------|
| W               | WOONDOELEINDEN                                 | (n) zie art.5 lid 3 en 4 |
| E               | ERF                                            |                          |
| R               | RECREATIE                                      | Rw watersport            |
|                 | LANDSCHAPPELIJK WAARDEVOLLE GROENVOORZIENINGEN |                          |
|                 | VERKEER                                        |                          |
| T               | TUIN                                           |                          |
|                 | WATER                                          |                          |

## OVERIGE AANDUIDINGEN

Cijfer bij letteraanduiding max. goothoogte in meters

- suggestie bebouwing
- maten in meters
- kadastrale gegevens
- dwarsprofiel
- plangrens
- plangrens tevens gemeentegrens

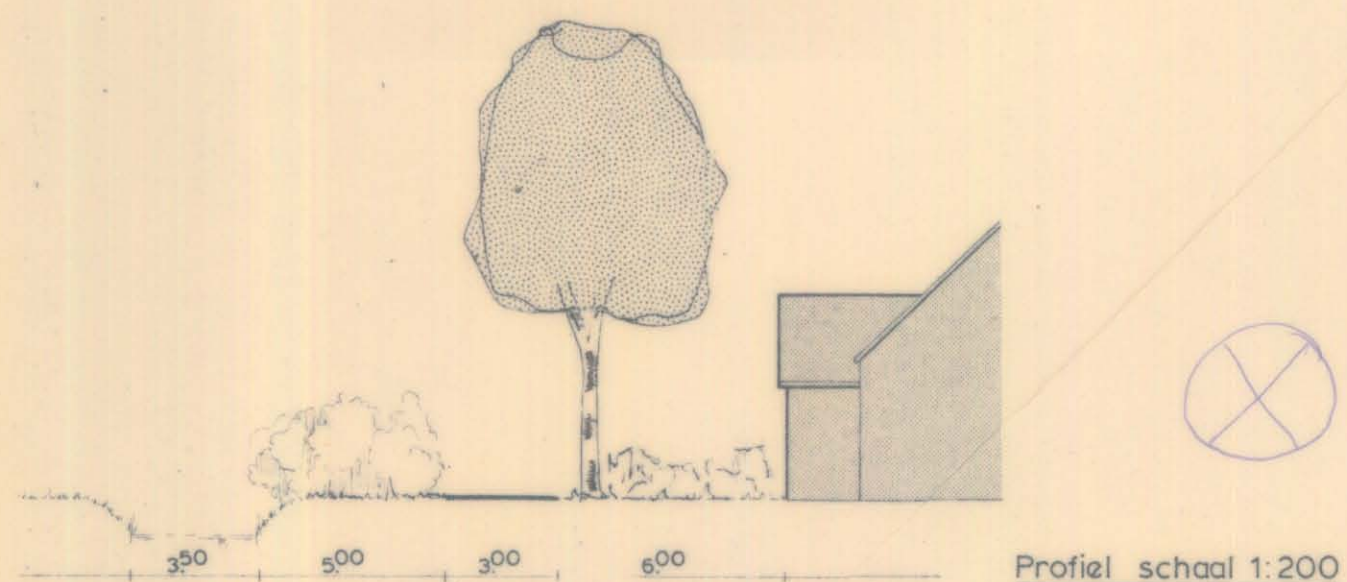

|                  |                |                     |            |       |                   |
|------------------|----------------|---------------------|------------|-------|-------------------|
| gemeente:        |                | <b>WARMOND</b>      |            |       |                   |
| bestemmingsplan: |                | <b>WARMONDERHEK</b> |            |       |                   |
| blad nr.:        | aantal bladen: | 1                   | schaal:    | 1:500 | 5 x A4            |
| plan nr.:        | datum:         | 4270                | 1978-06-29 | get.: | referte:          |
|                  |                |                     |            | k.k.: | ir C. Paans       |
| bureau:          |                | Rotterdam           |            |       | stad en landschap |