


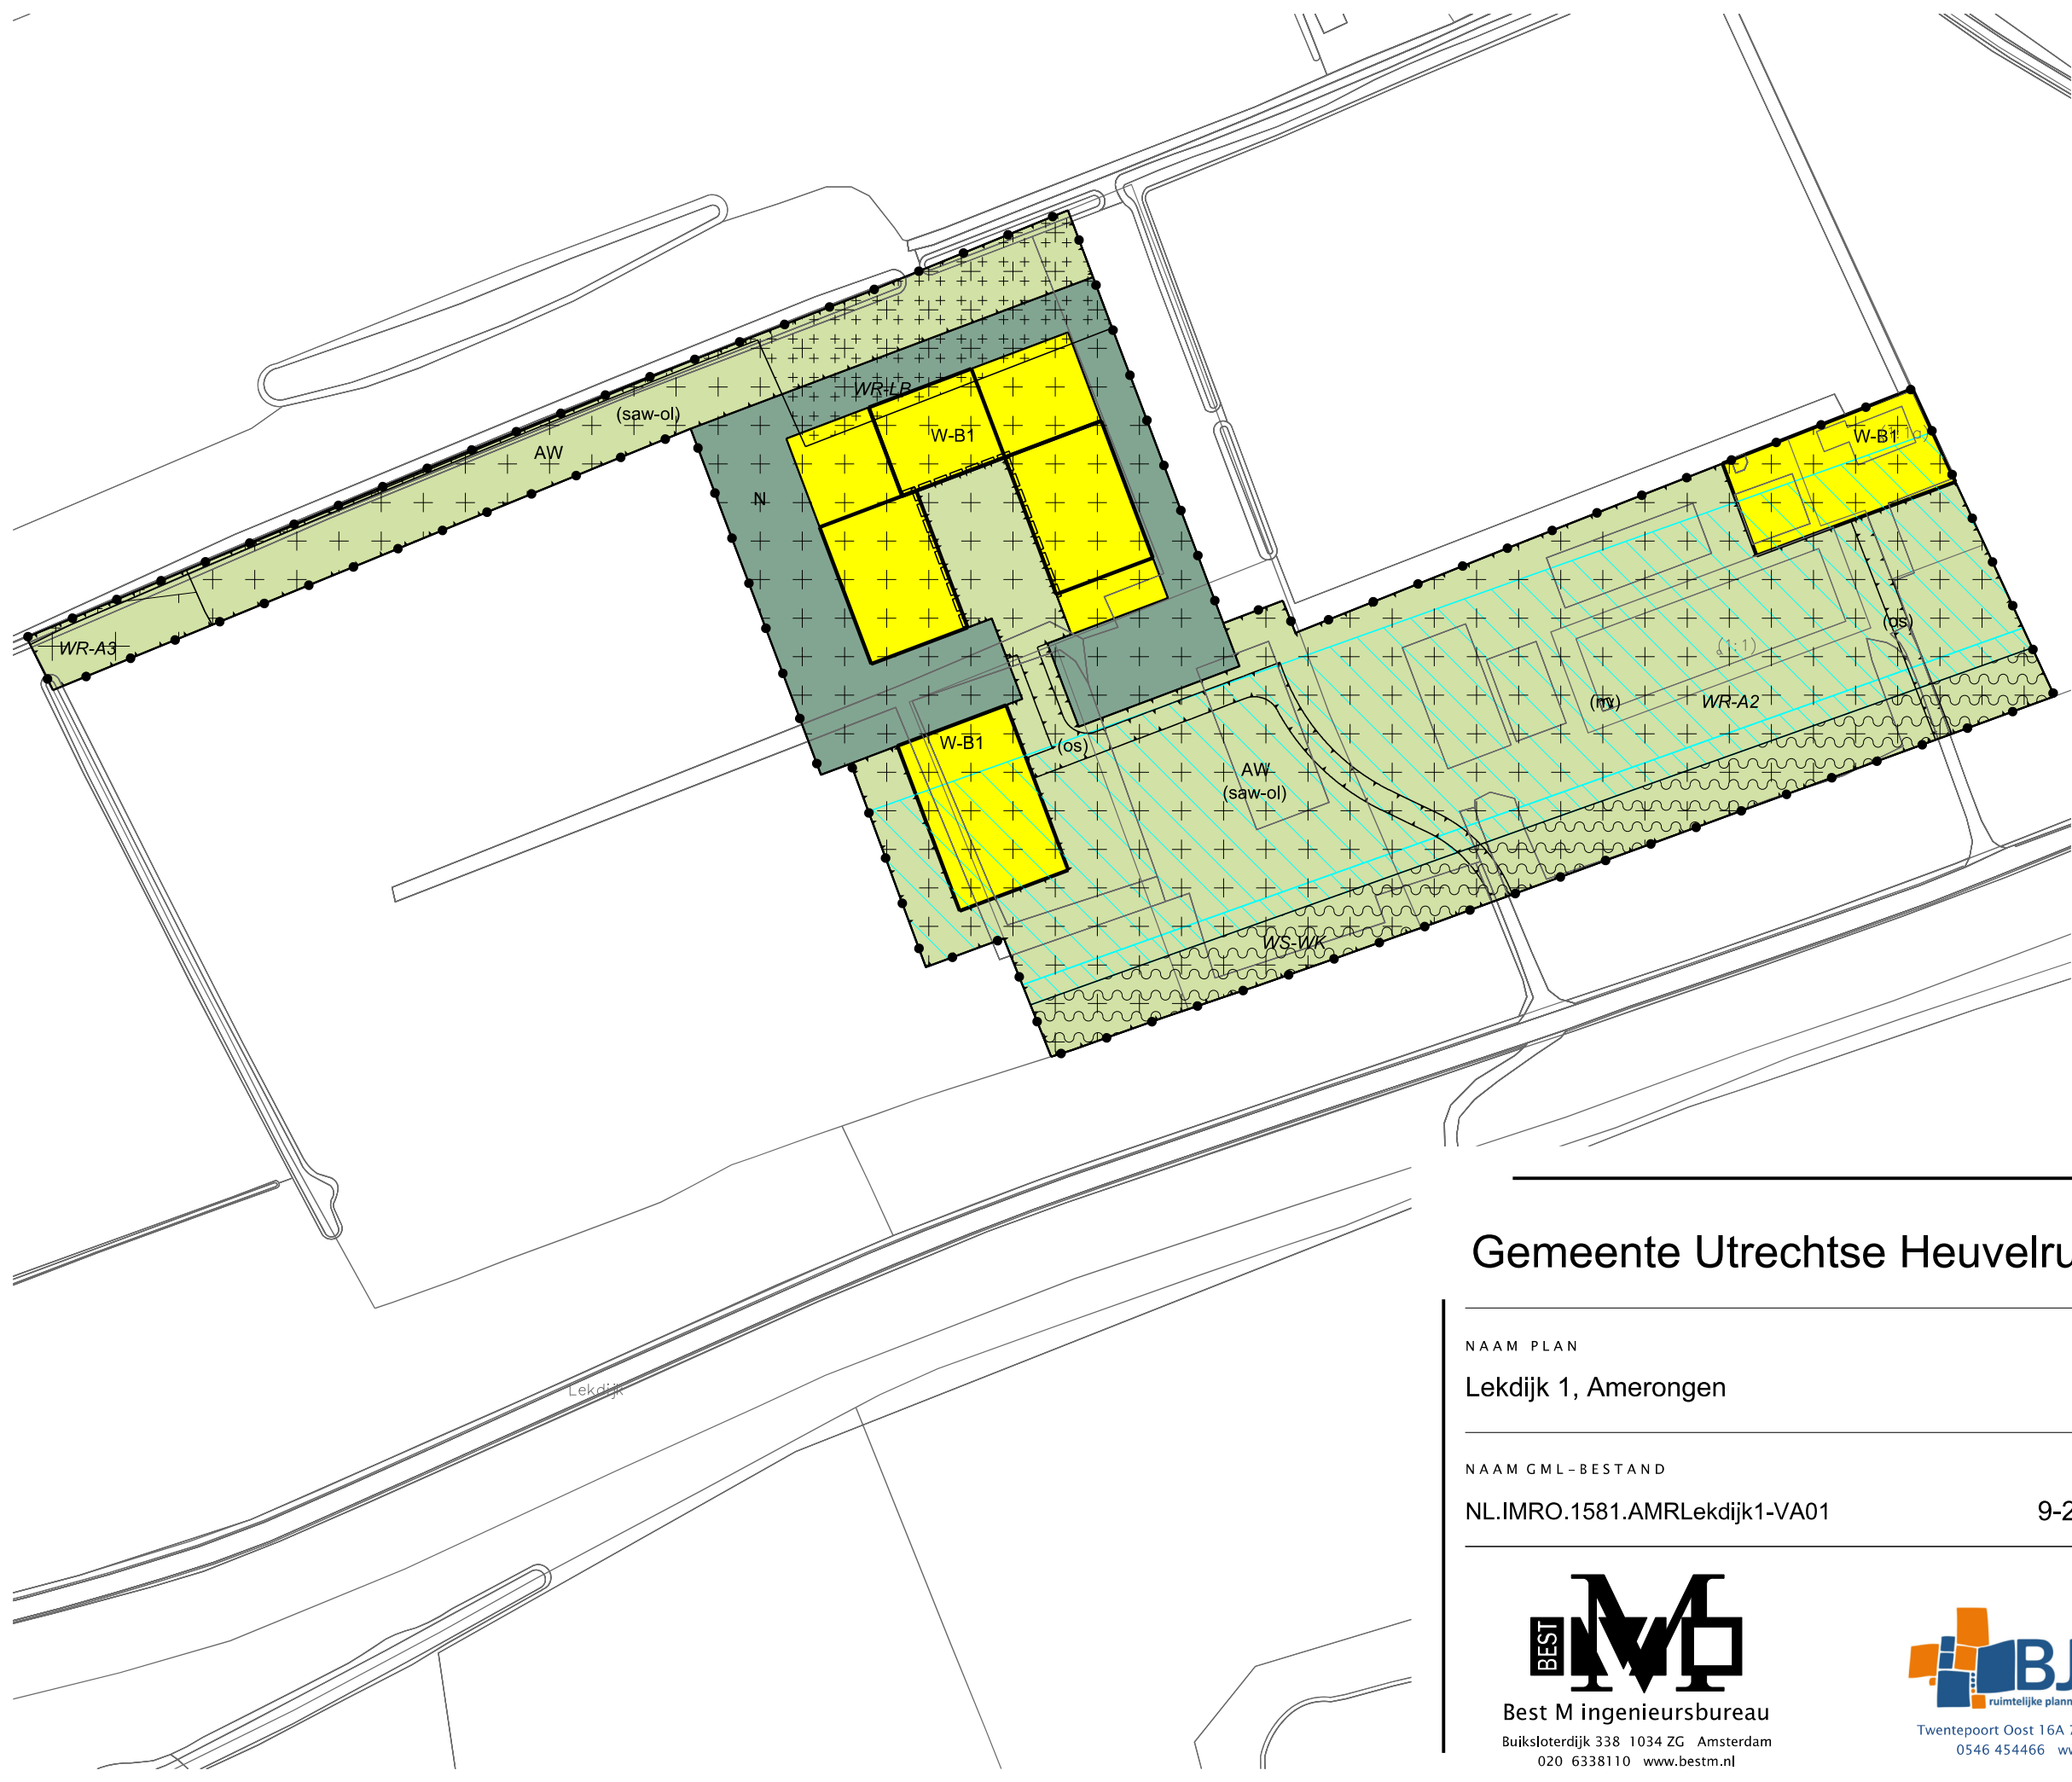

LEGENDA

- Plangebied

Plangrens
- Bestemmingen

AW

Agrarisch met waarden

N

Natuur

W-B1

Wonen - B1 Vrijstaand
- Dubbelbestemmingen

WR-A2

Waarde - Archeologie 2

WR-A3

Waarde - Archeologie 3

WR-LB

Waarde - Landgoed en buitenplaats

WS-WK

Waterstaat - Waterkering
- Gebiedsaanduidingen

vrijwaringszone - dijk 1

vrijwaringszone - dijk 2
- Funcieaanduidingen

(nv)

nutsvoorziening

(os)

ontsluiting

(saw-ol)


specifieke vorm van agrarisch met waarden - open landschap
- Bouwwlak

bouwwlak
- Figuren

gevellijn
- Verklaring

Ondergrond

Gemeente Utrechtse Heuvelrug

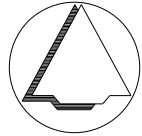

NAAM PLAN

Lekdijk 1, Amerongen

NAAM GML-BESTAND

NL.IMRO.1581.AMRLekdijk1-VA01

DATUM

9-2-2023

BLAD VAN BLADEN

1 VAN 1

FORMAAT

A3

TEKENAAR

MvL

SCHAAL

1 :1500



Best M ingenieursbureau
Buiksloterdijk 338 1034 ZG Amsterdam
020 6338110 www.bestm.nl



Twentepoort Oost 16A 7609 RG Almelo
0546 454466 www.bjz.nu