




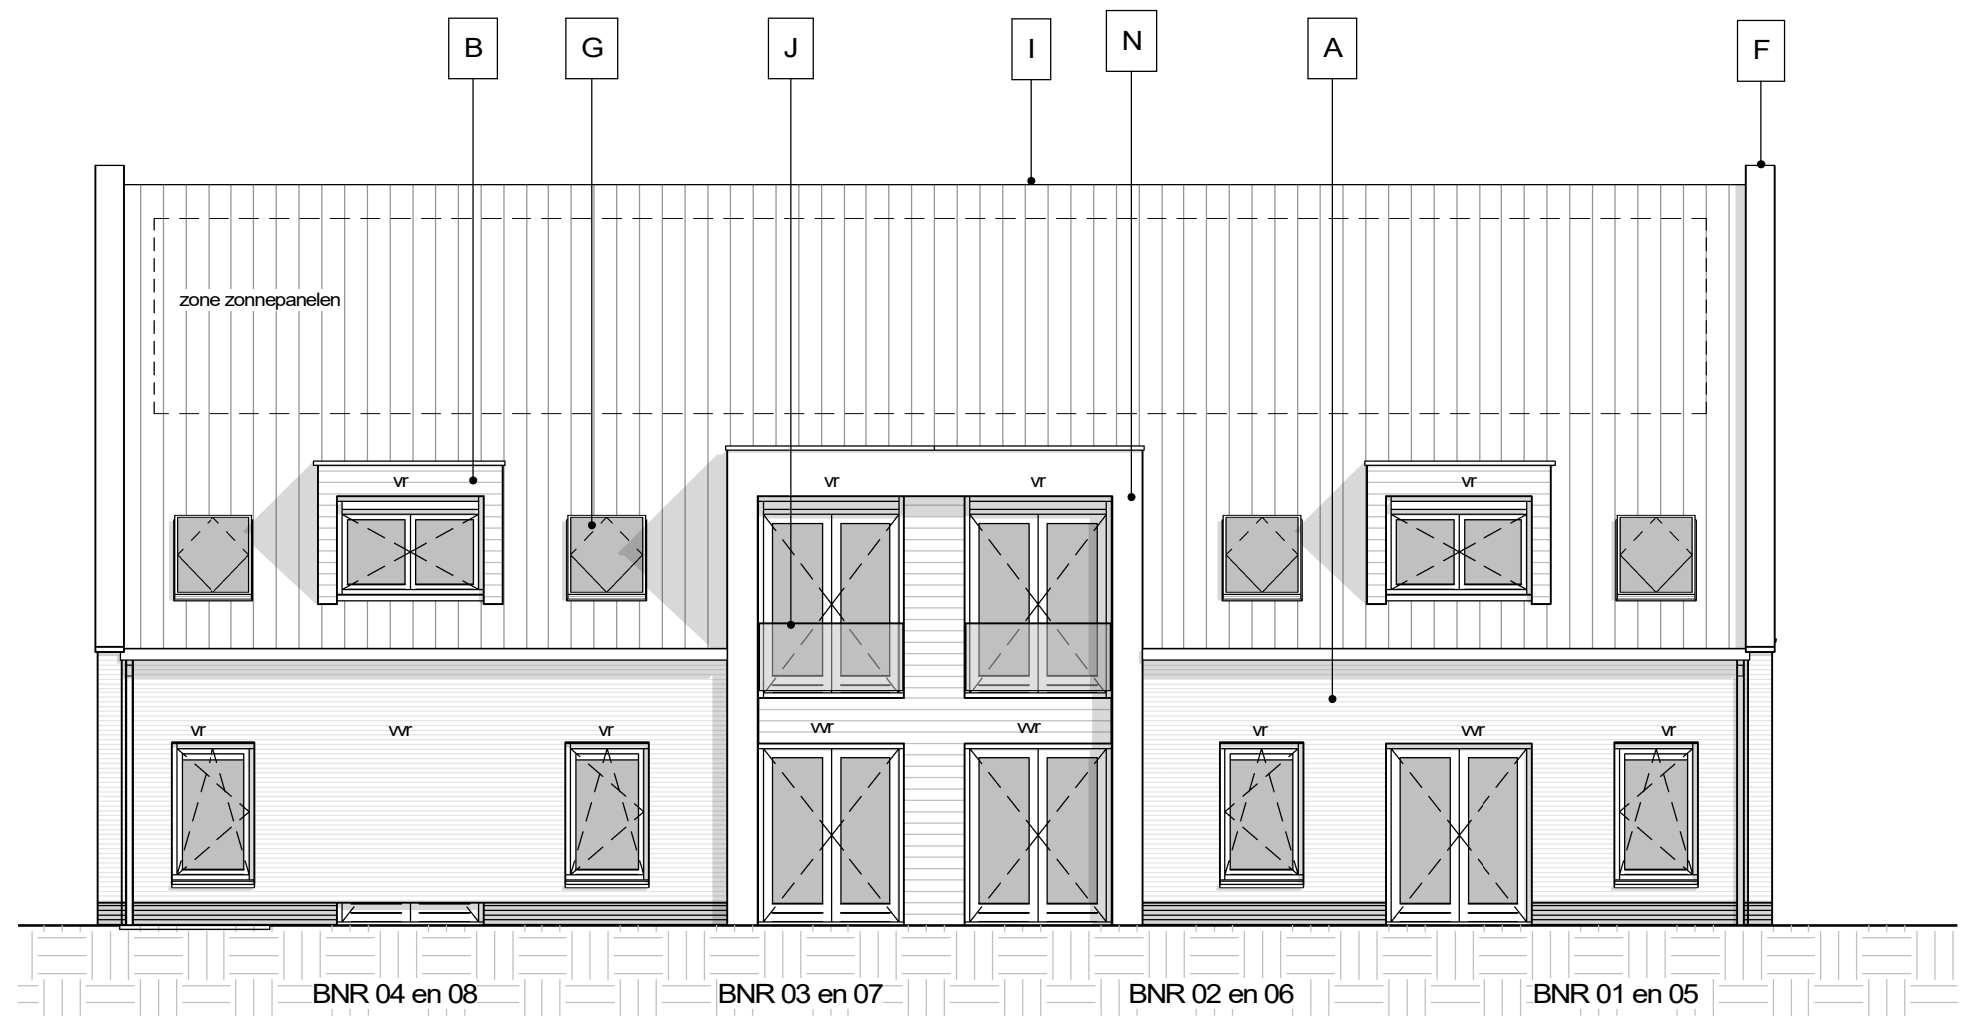


voorgevel

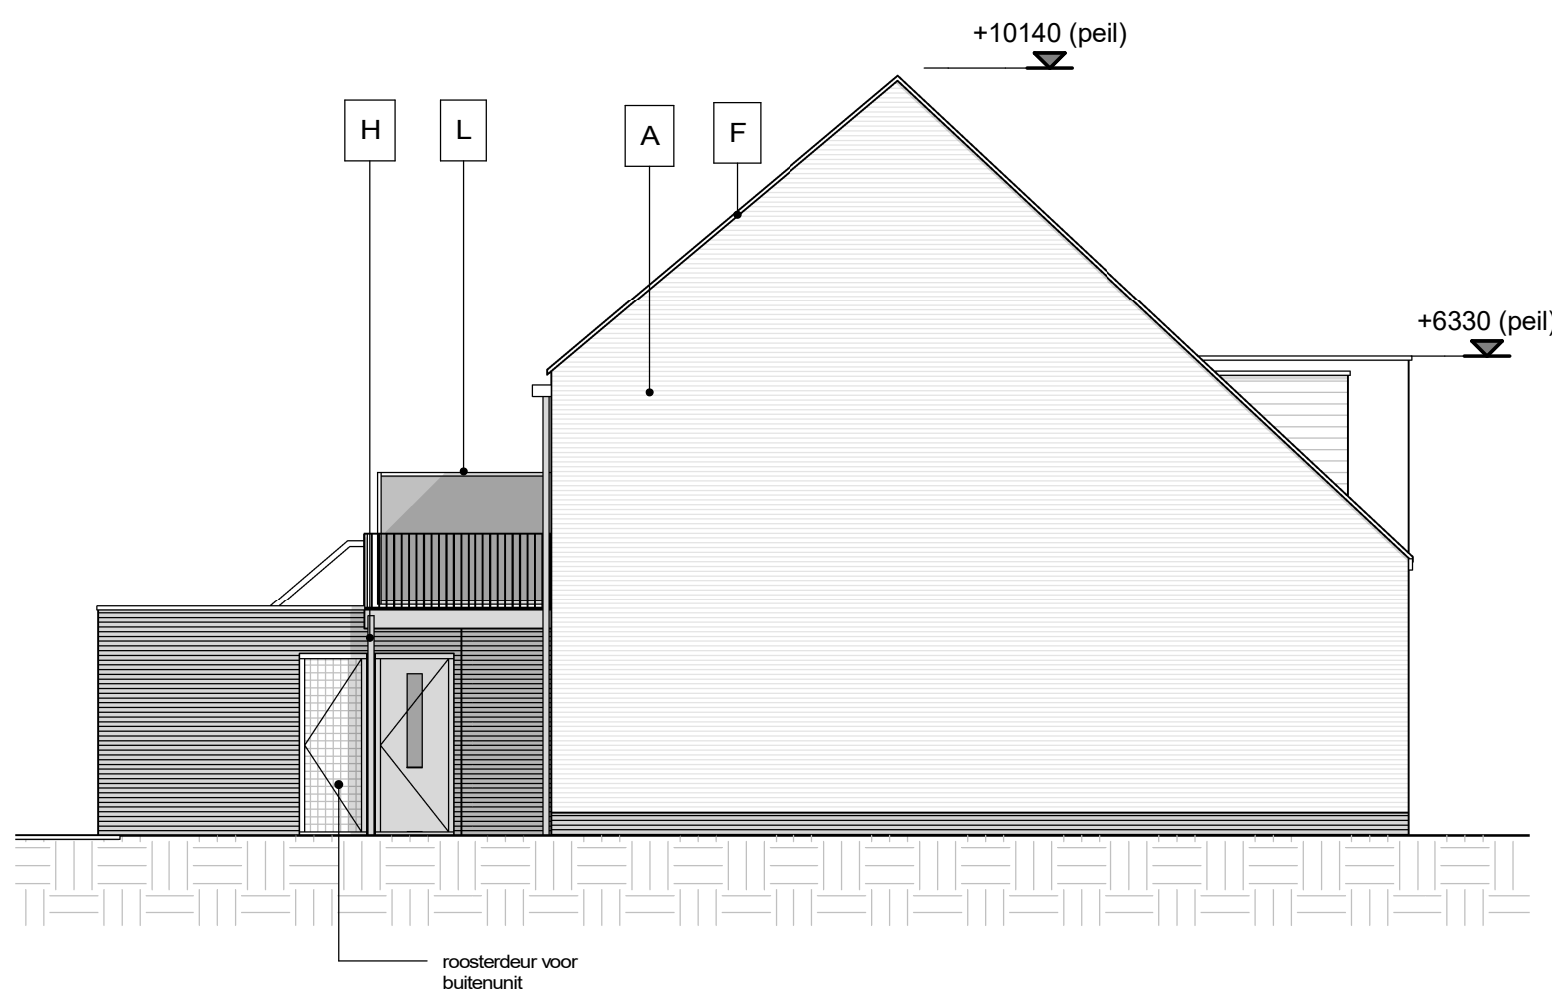


rechtergevel

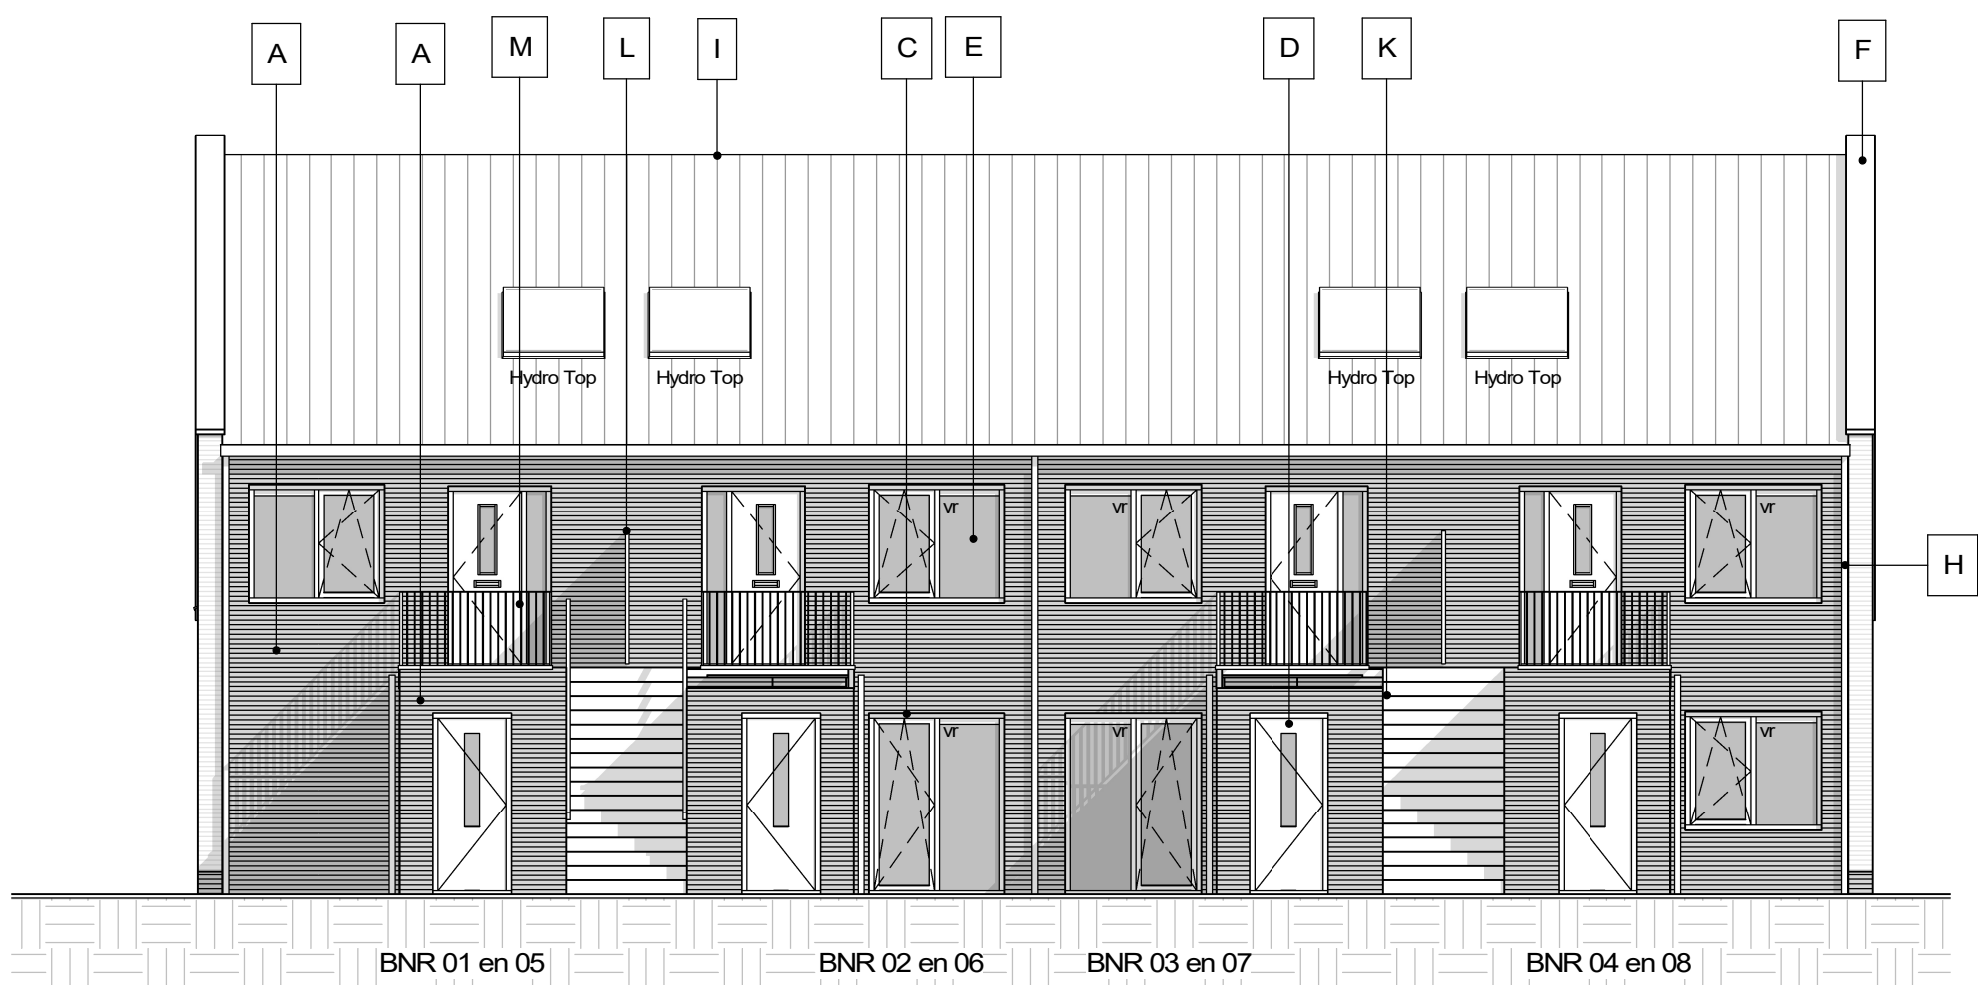


achtergevel

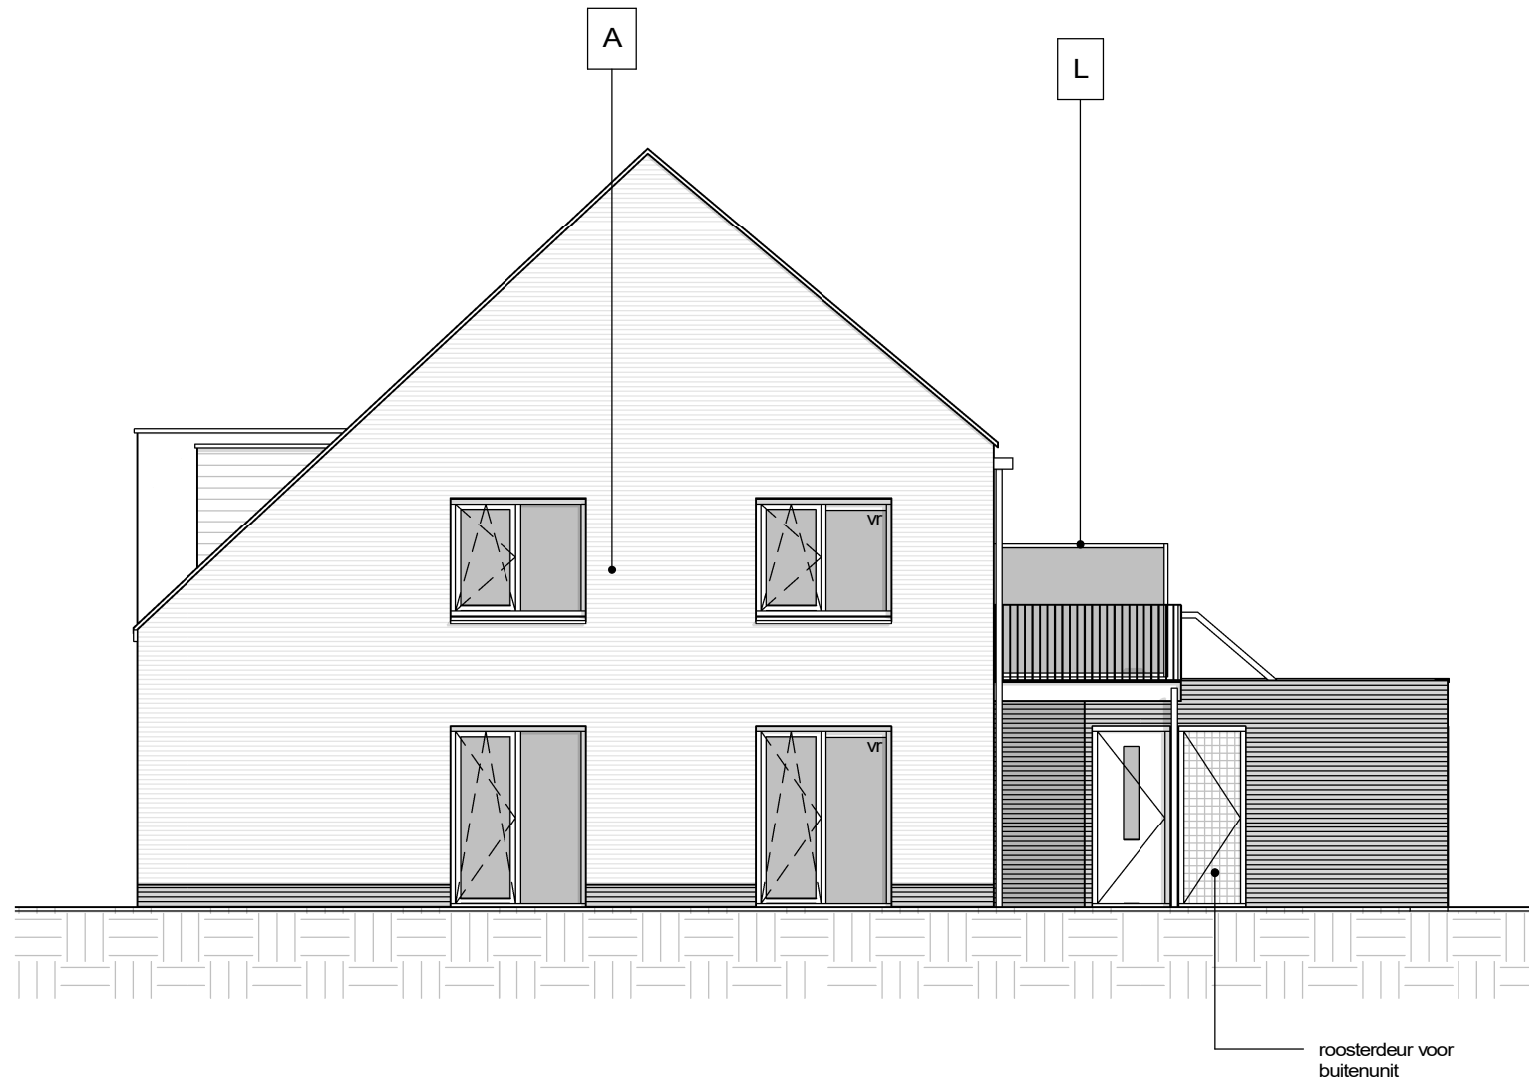

linkergevel

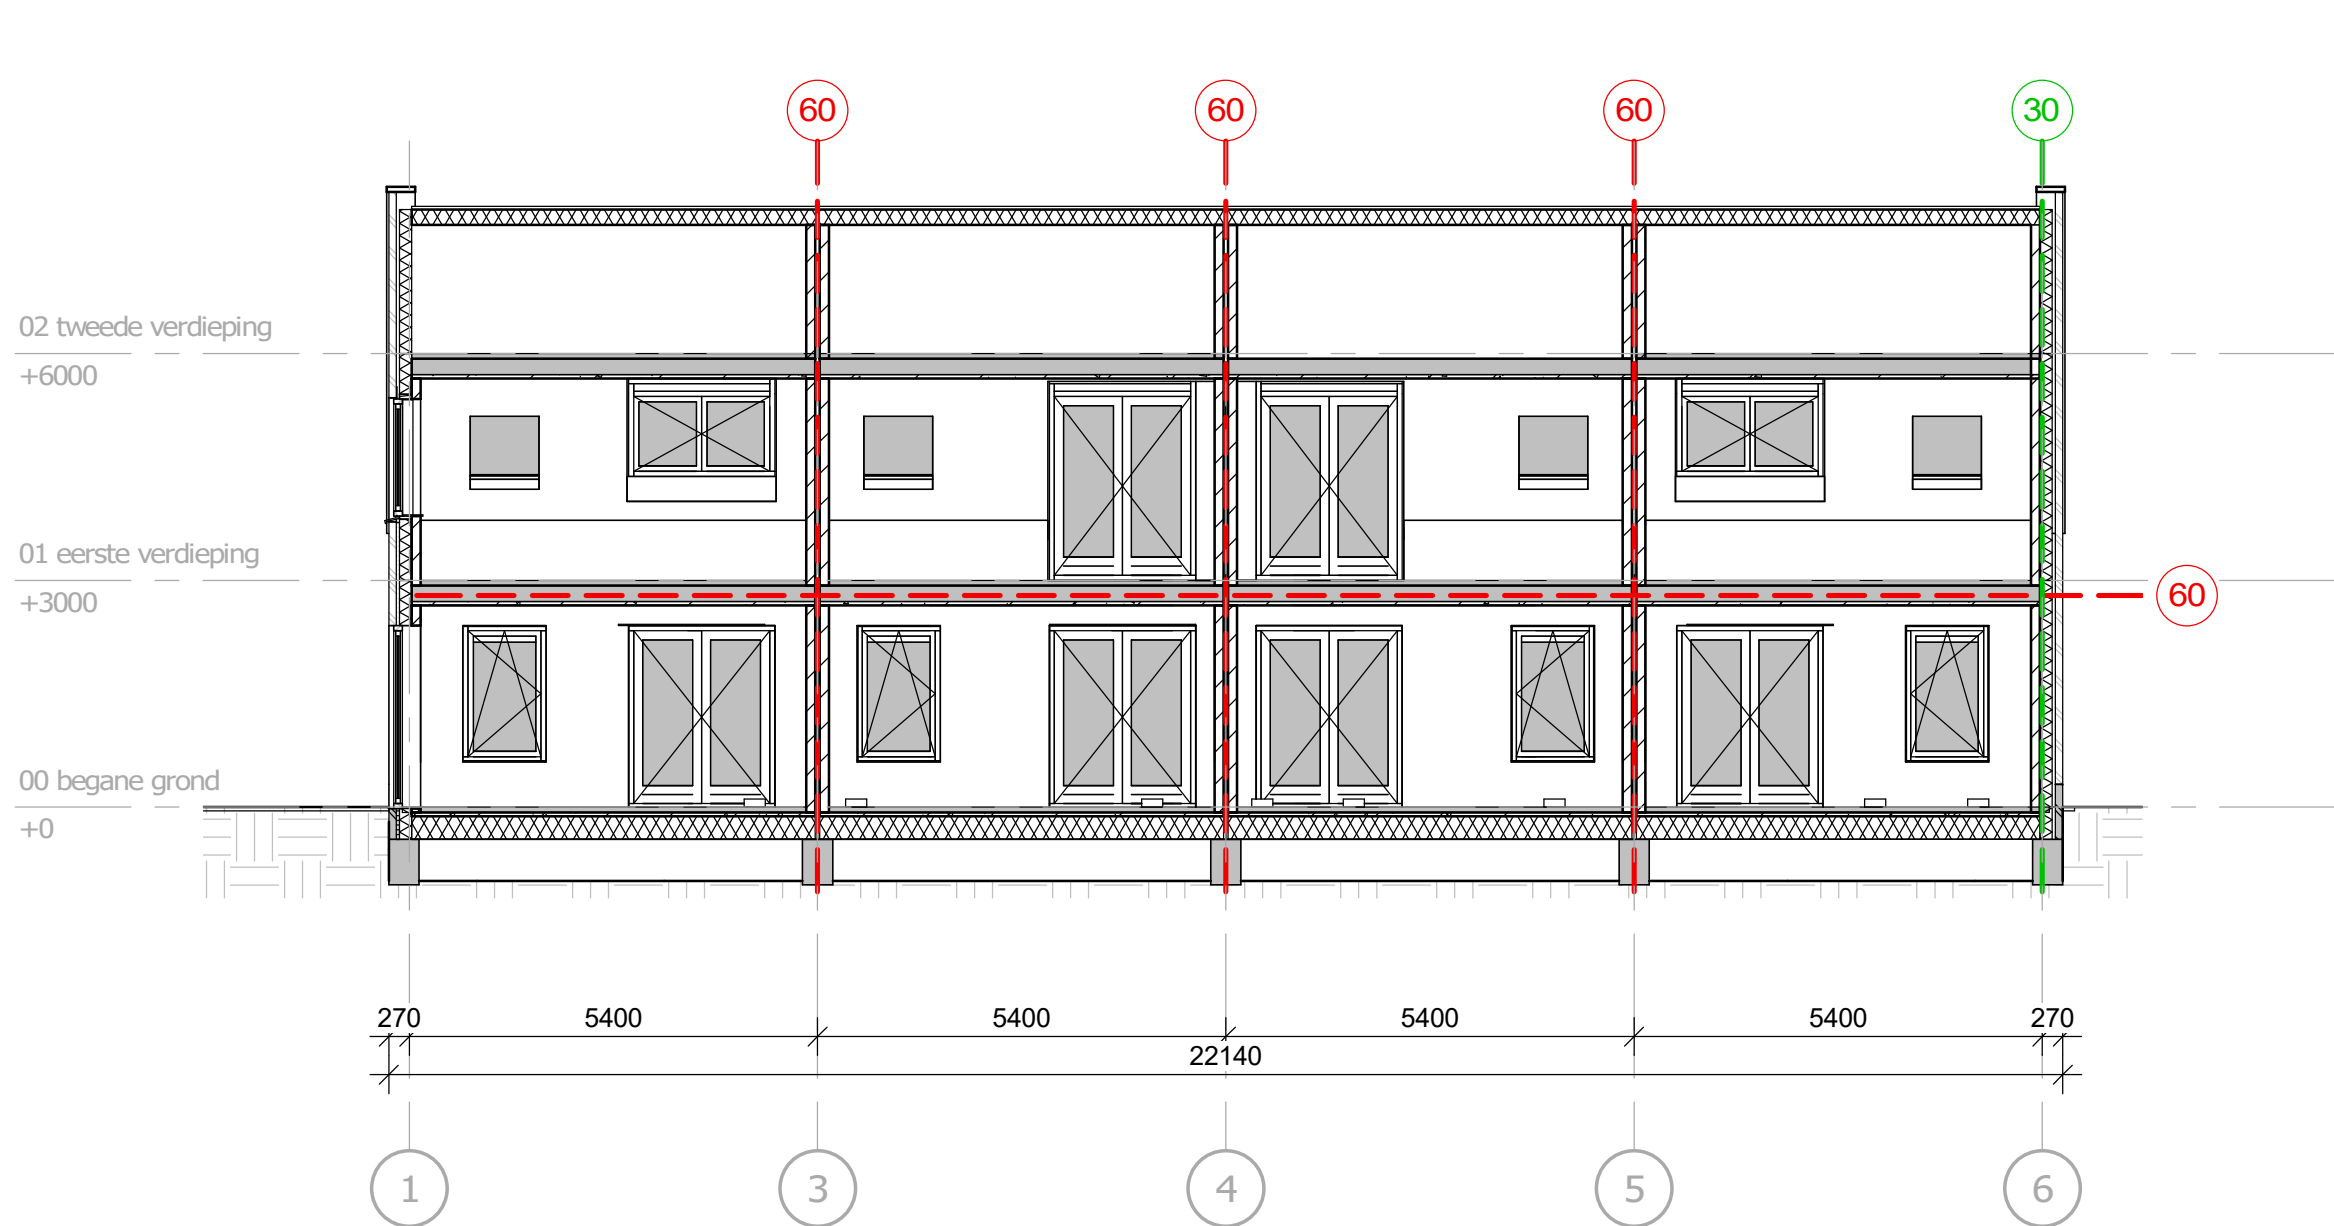

doorsnede B-B

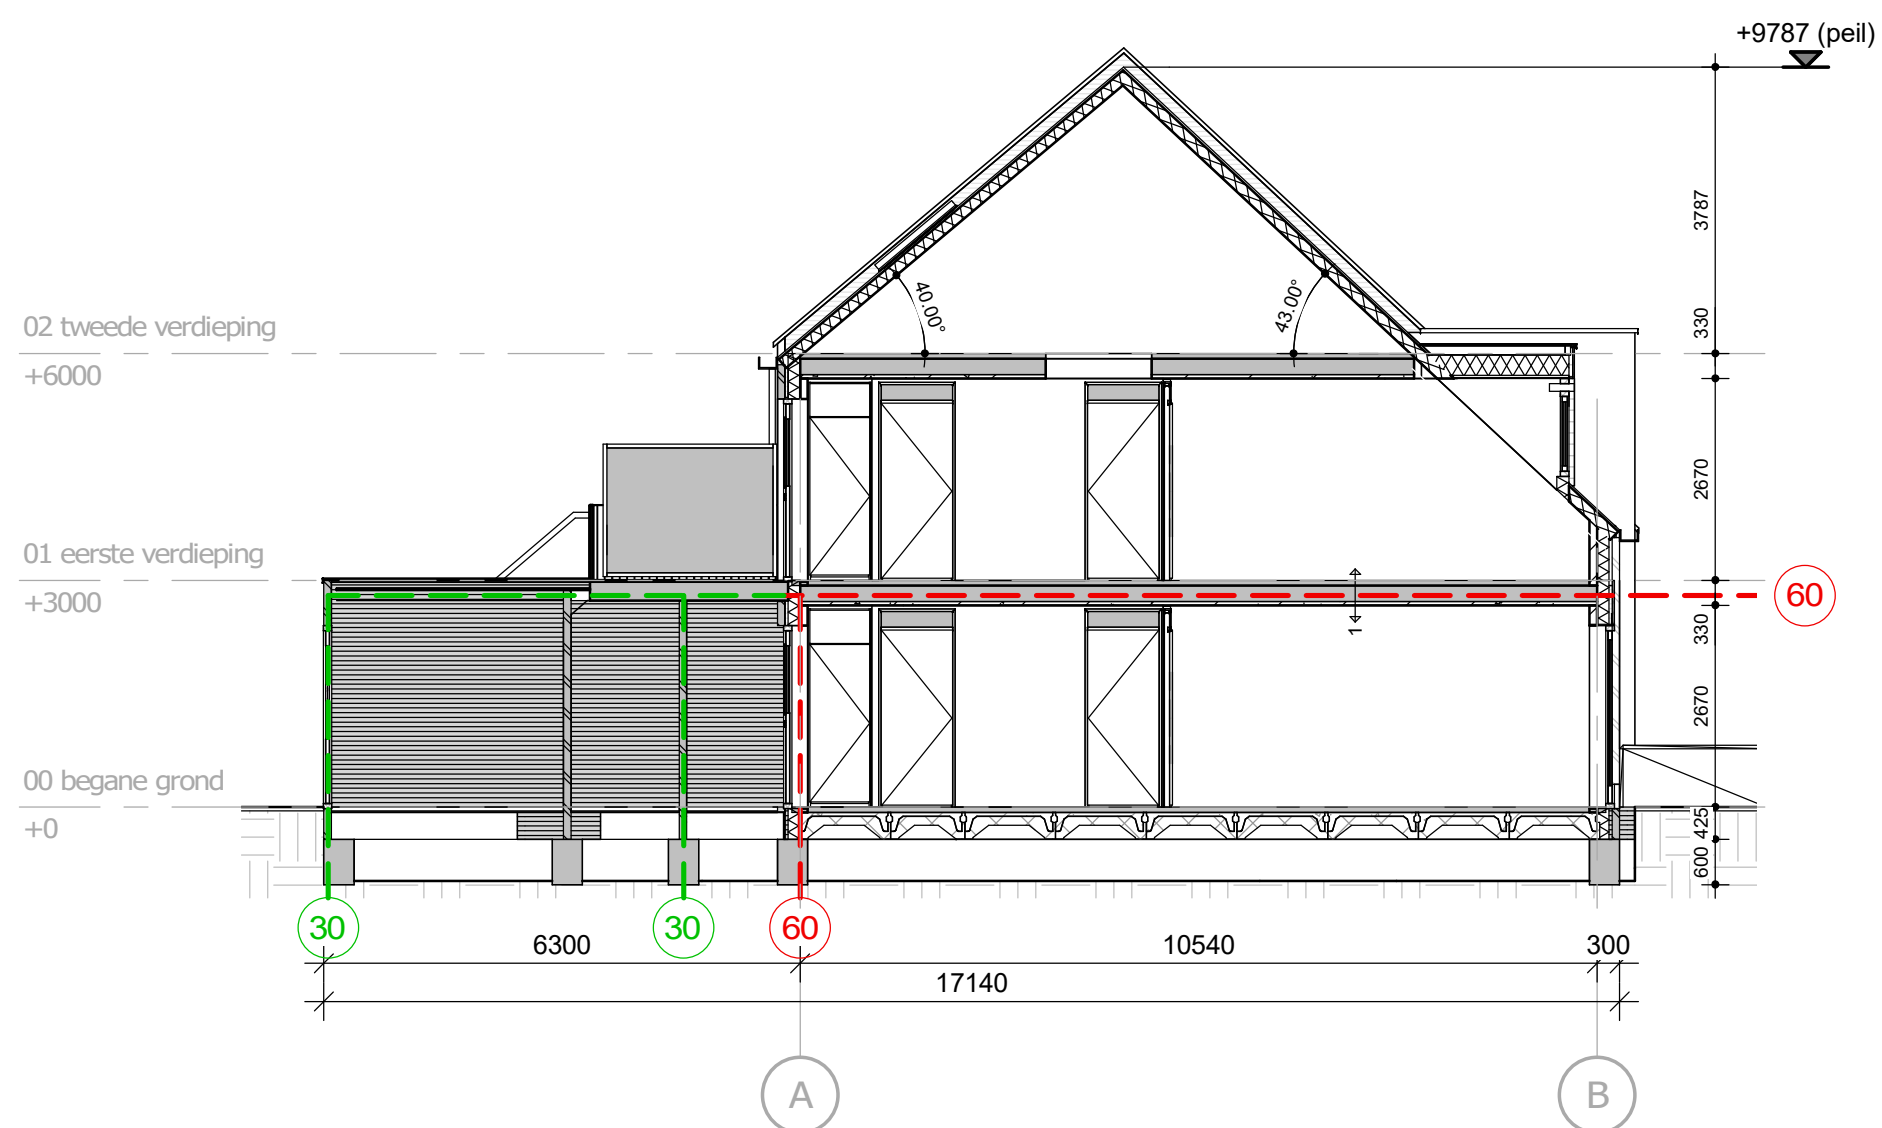

doorsnede A-A

Renvooi

- A metselwerk
- B houten gevelbekleding
- C houten kozijnen
- D houten deur
- E dubbele beglazing
- F Holonite afdekker
- G dakraam
- H hemelwaterafvoer
- I dakpannen
- J hardglazen doorvalbeveiliging
- K betonnen trap
- L privacy scherm
- M stalen balustrade
- N Rockpanel gevelbekleding

- vr zichtbaar ventilatierooster
- vvv verdekt ventilatierooster

- 60 brandscheidings met WBD60 60 min. conform NEN 6069 woningscheidende wanden en vloeren WRD 200 conform NEN 6075
- 30 brandscheidings met WBD60 30 min. conform NEN 6069

H 09-07-2024	gmr	aansluiting V-015a, WRD200 conf. NEN 6075, wbdbo tussen blok 1-bergingen.
G 18-06-2024	gmr	brandrapport info toegevoegd en details V15 en V15a
F 07-06-2024	gmr	enige detailaanpassingen, definitief
E 18-04-2024	rbg	opmerkingen gemeente
D 28-11-2023	rbg	
C 25-04-2023	rbg	definitief
B 19-01-2023	rbg	
A 13-01-2021	rbg	oorspronkelijke datum
31-12-2020	rbg	omschrijving
datum	modelleur	

project

Eindseweg Overberg

herontwikkeling appartementen

onderdeel

gevels en doorsneden blok 1

tekeningnummer	fase	status	
TO-200-1	Technisch Ontwerp	definitief	

opdrachtgever

Aann. Mij. J. Bouman B.V

dossiernummer	schaal	formaat	projectleider	alle maten voor en tijdens de uitvoering. controleren deze tekening is eigendom van de van den berg en mag zonder schriftelijke toestemming niet gereproduceerd of anderszins gebruikt worden
07378	1:100	A1		



VAN DEN BERG

ARCHITECTEN

Het Spoor 100 3994 AL Houten Dorpsweg 103 8271 BL IJsselmeulen	Telefoon (088) 60067 40 info@vandenbergharchitecten.nl www.vandenbergharchitecten.nl
---	--