




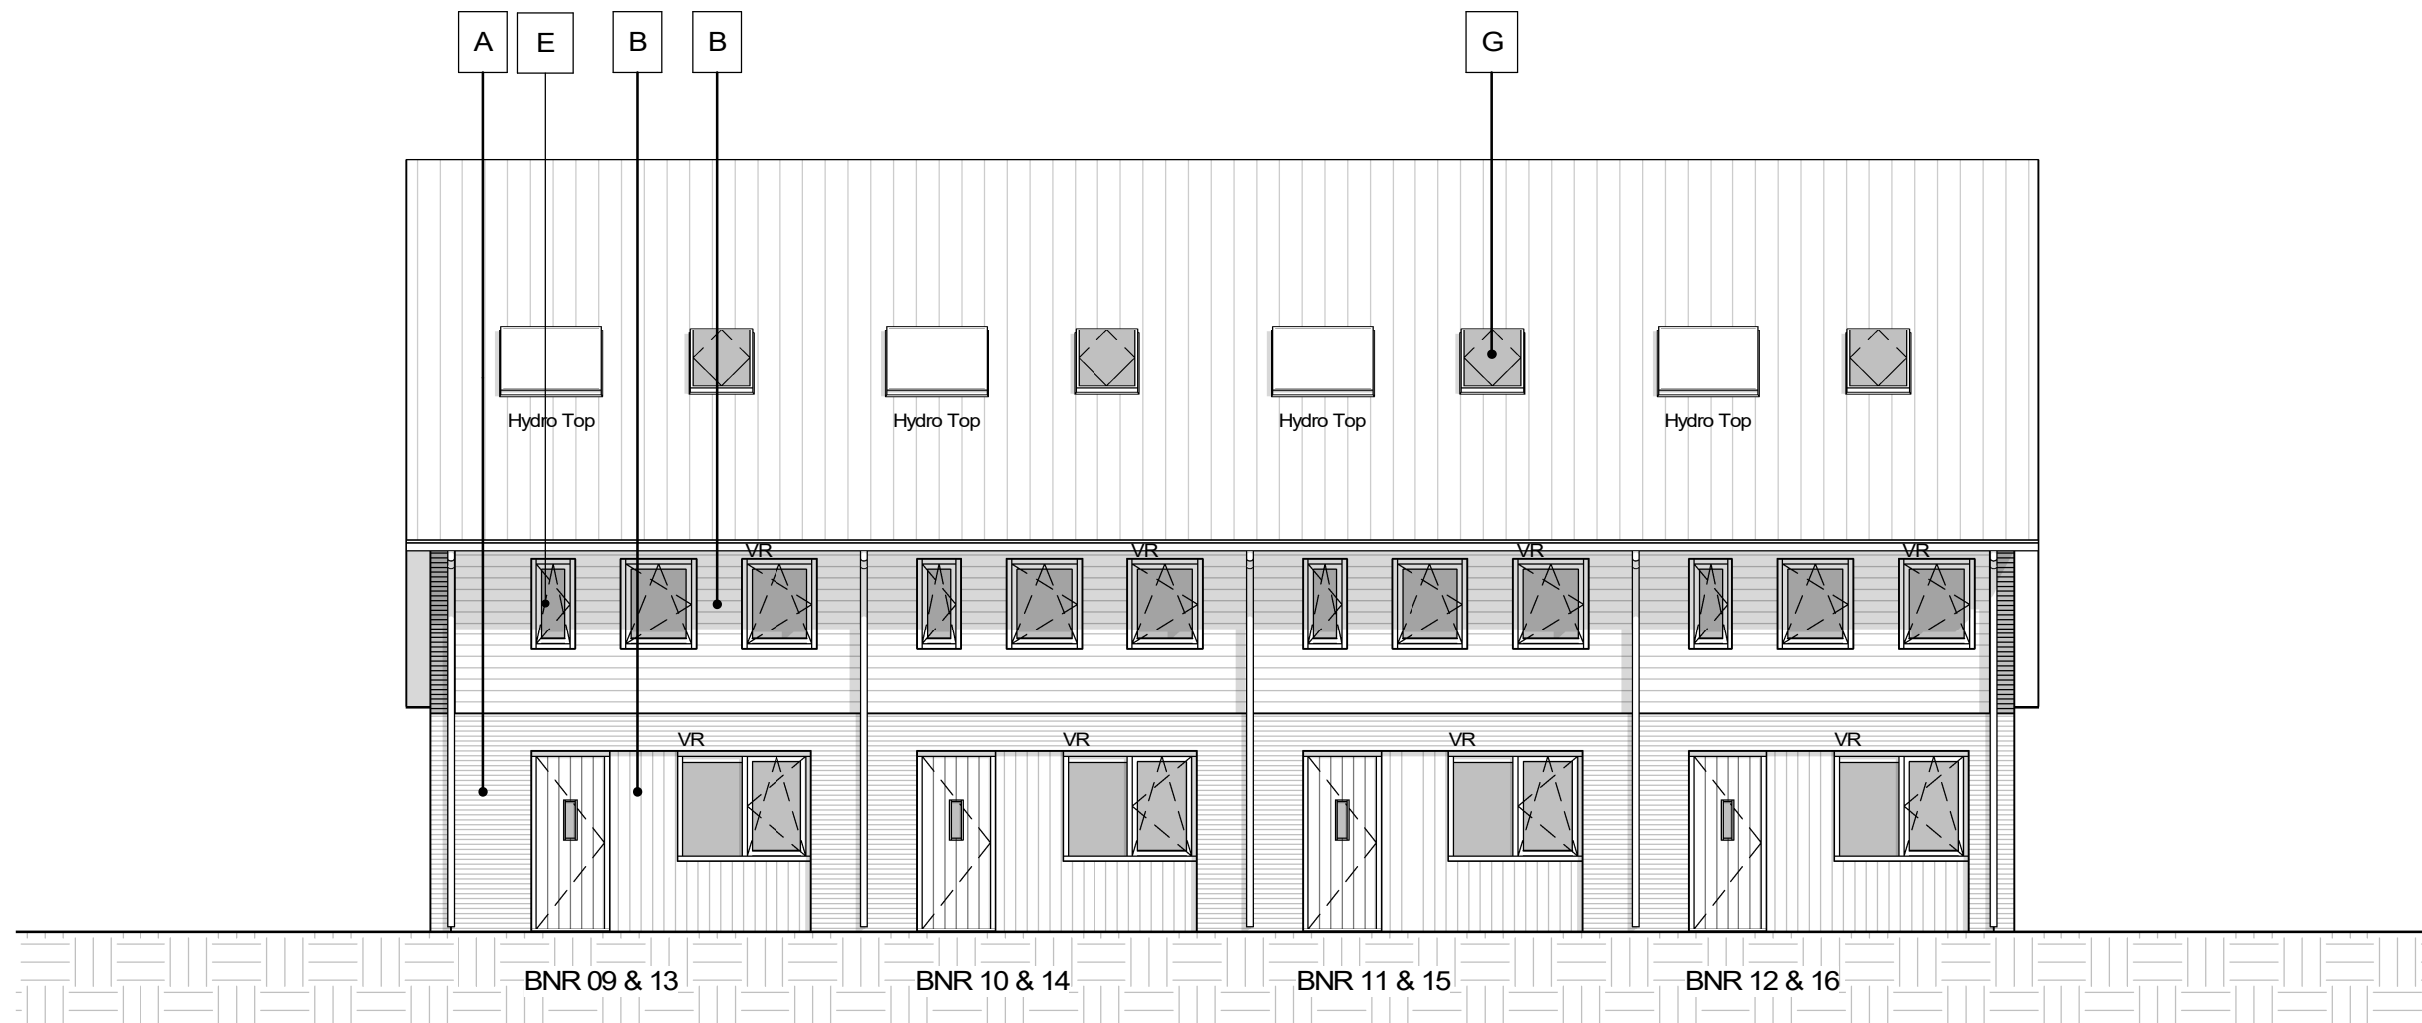


voorgevel blok 2

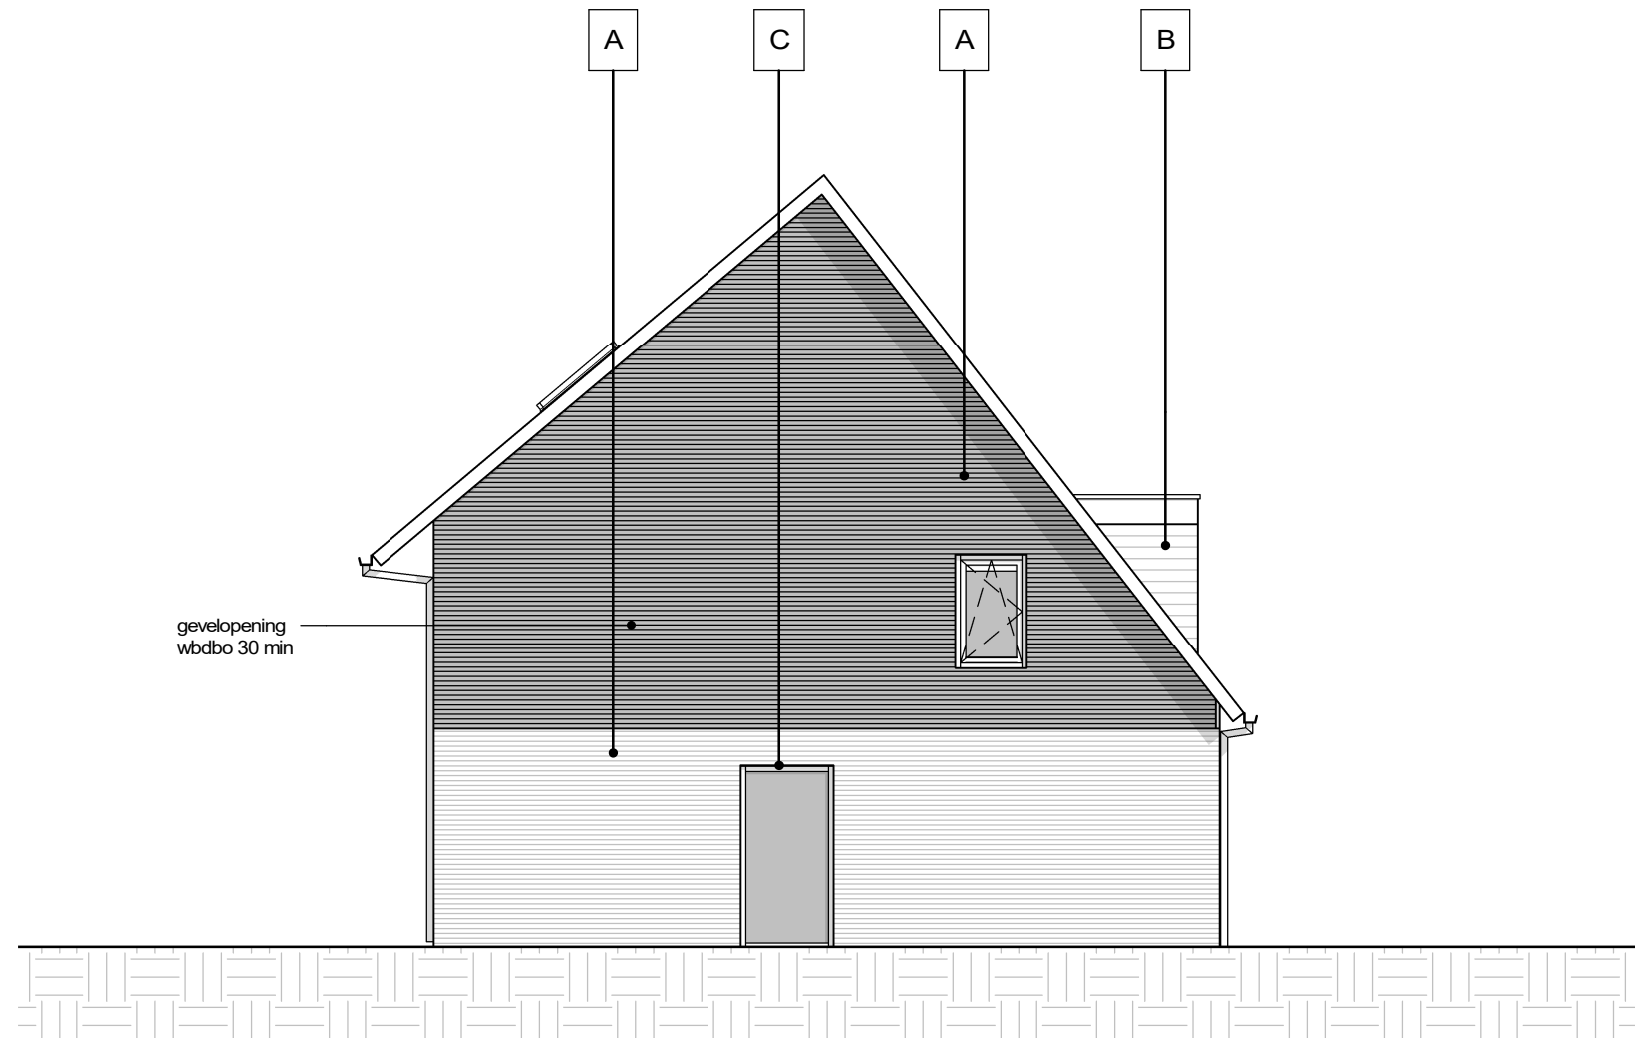


rechtergevel blok 2

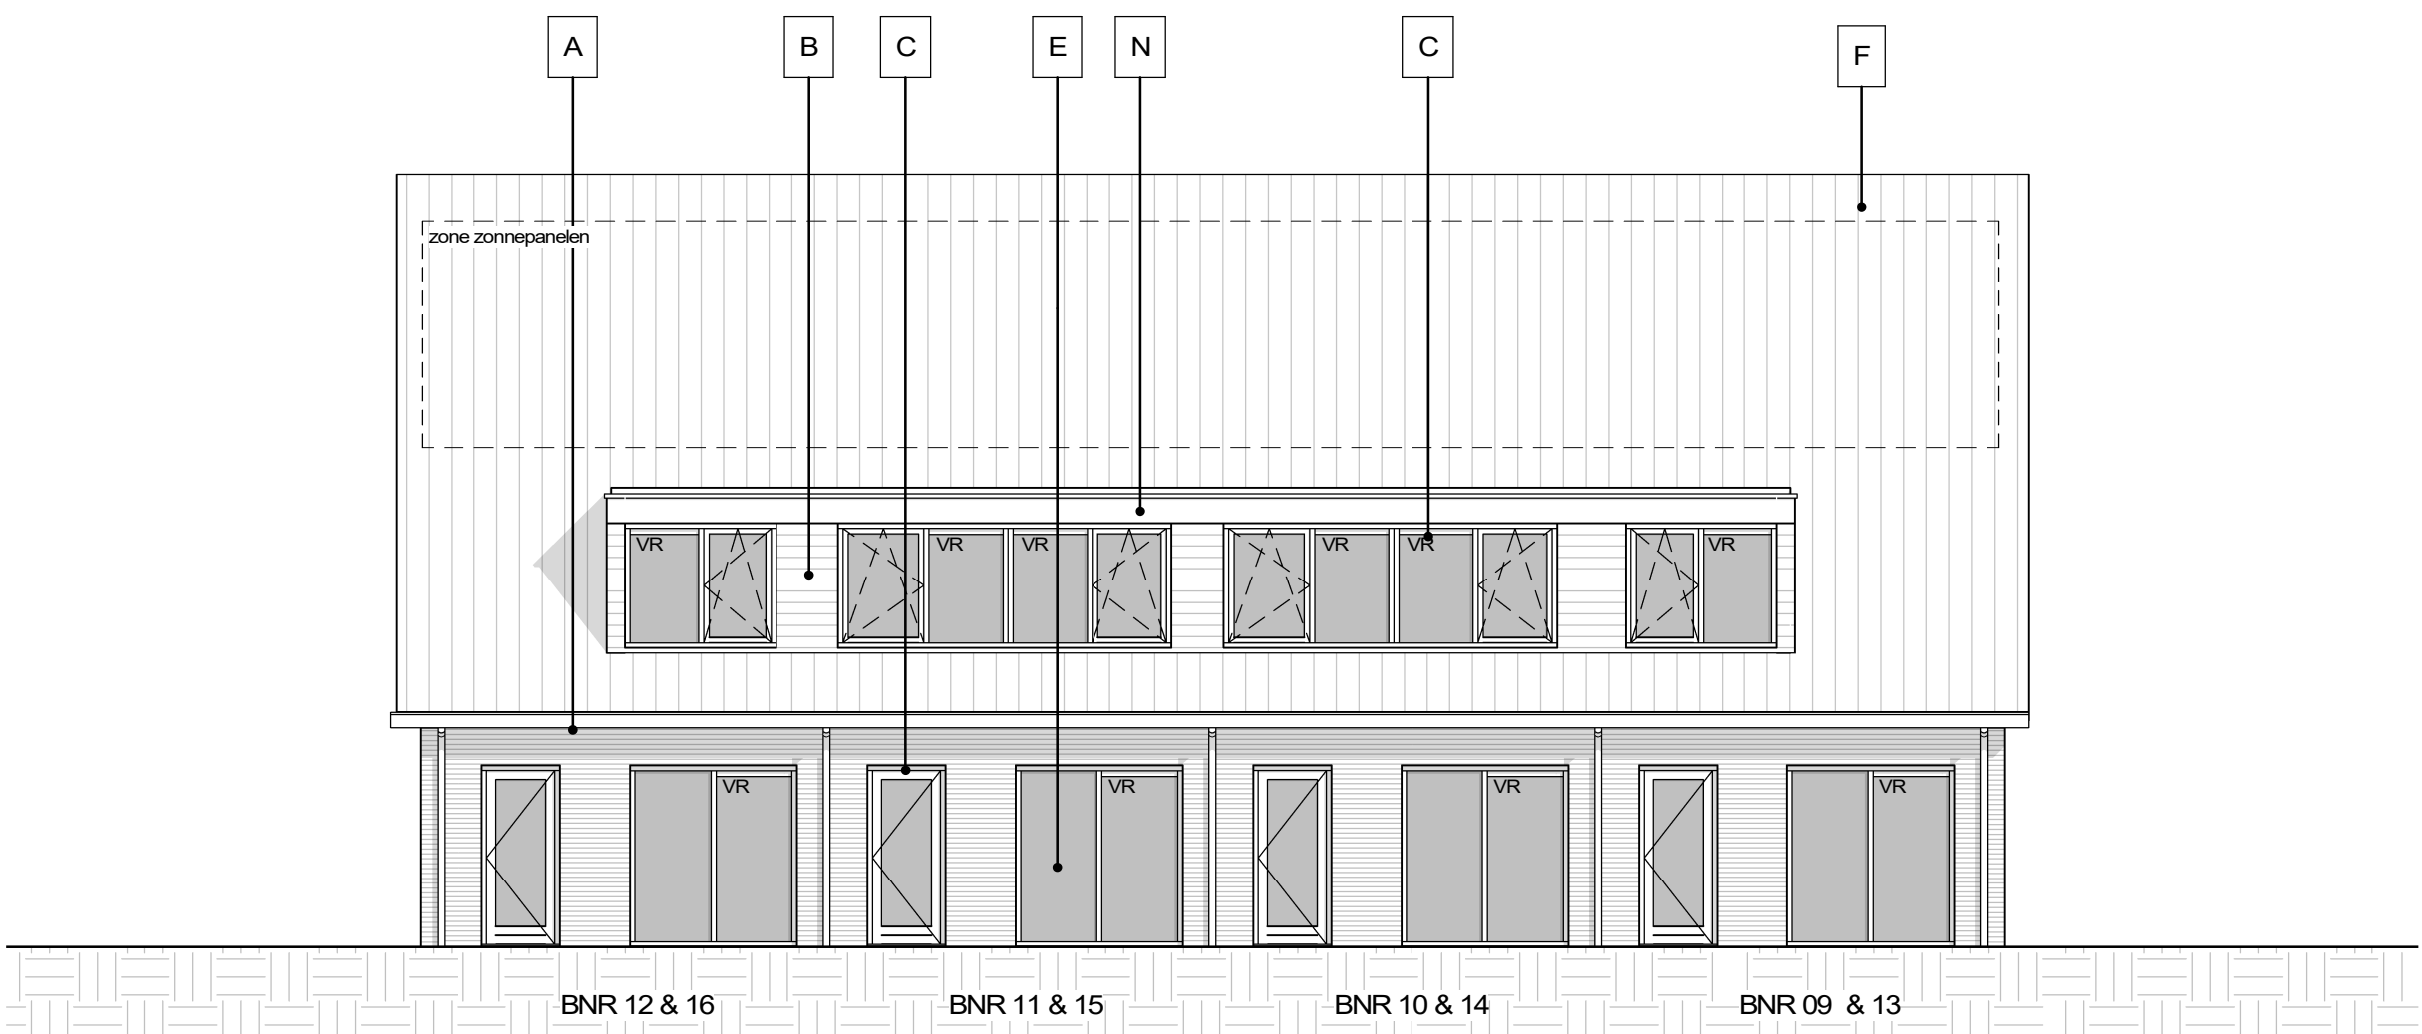


achtergevel blok 2

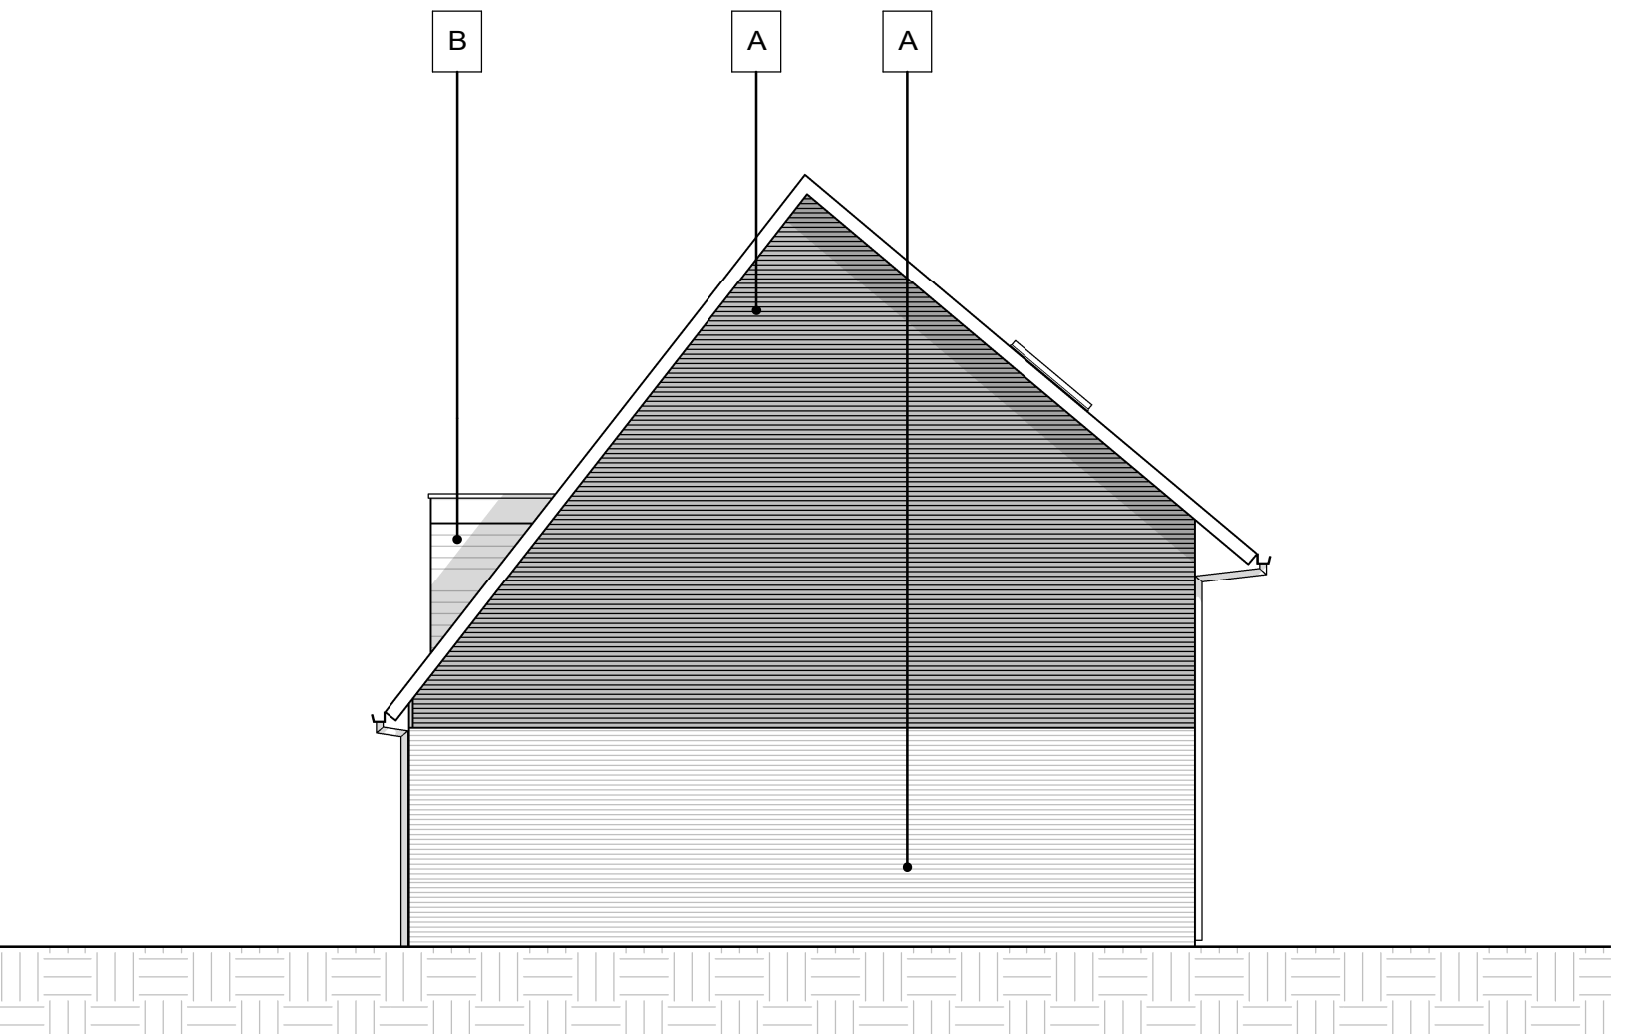

linkergevel blok 2

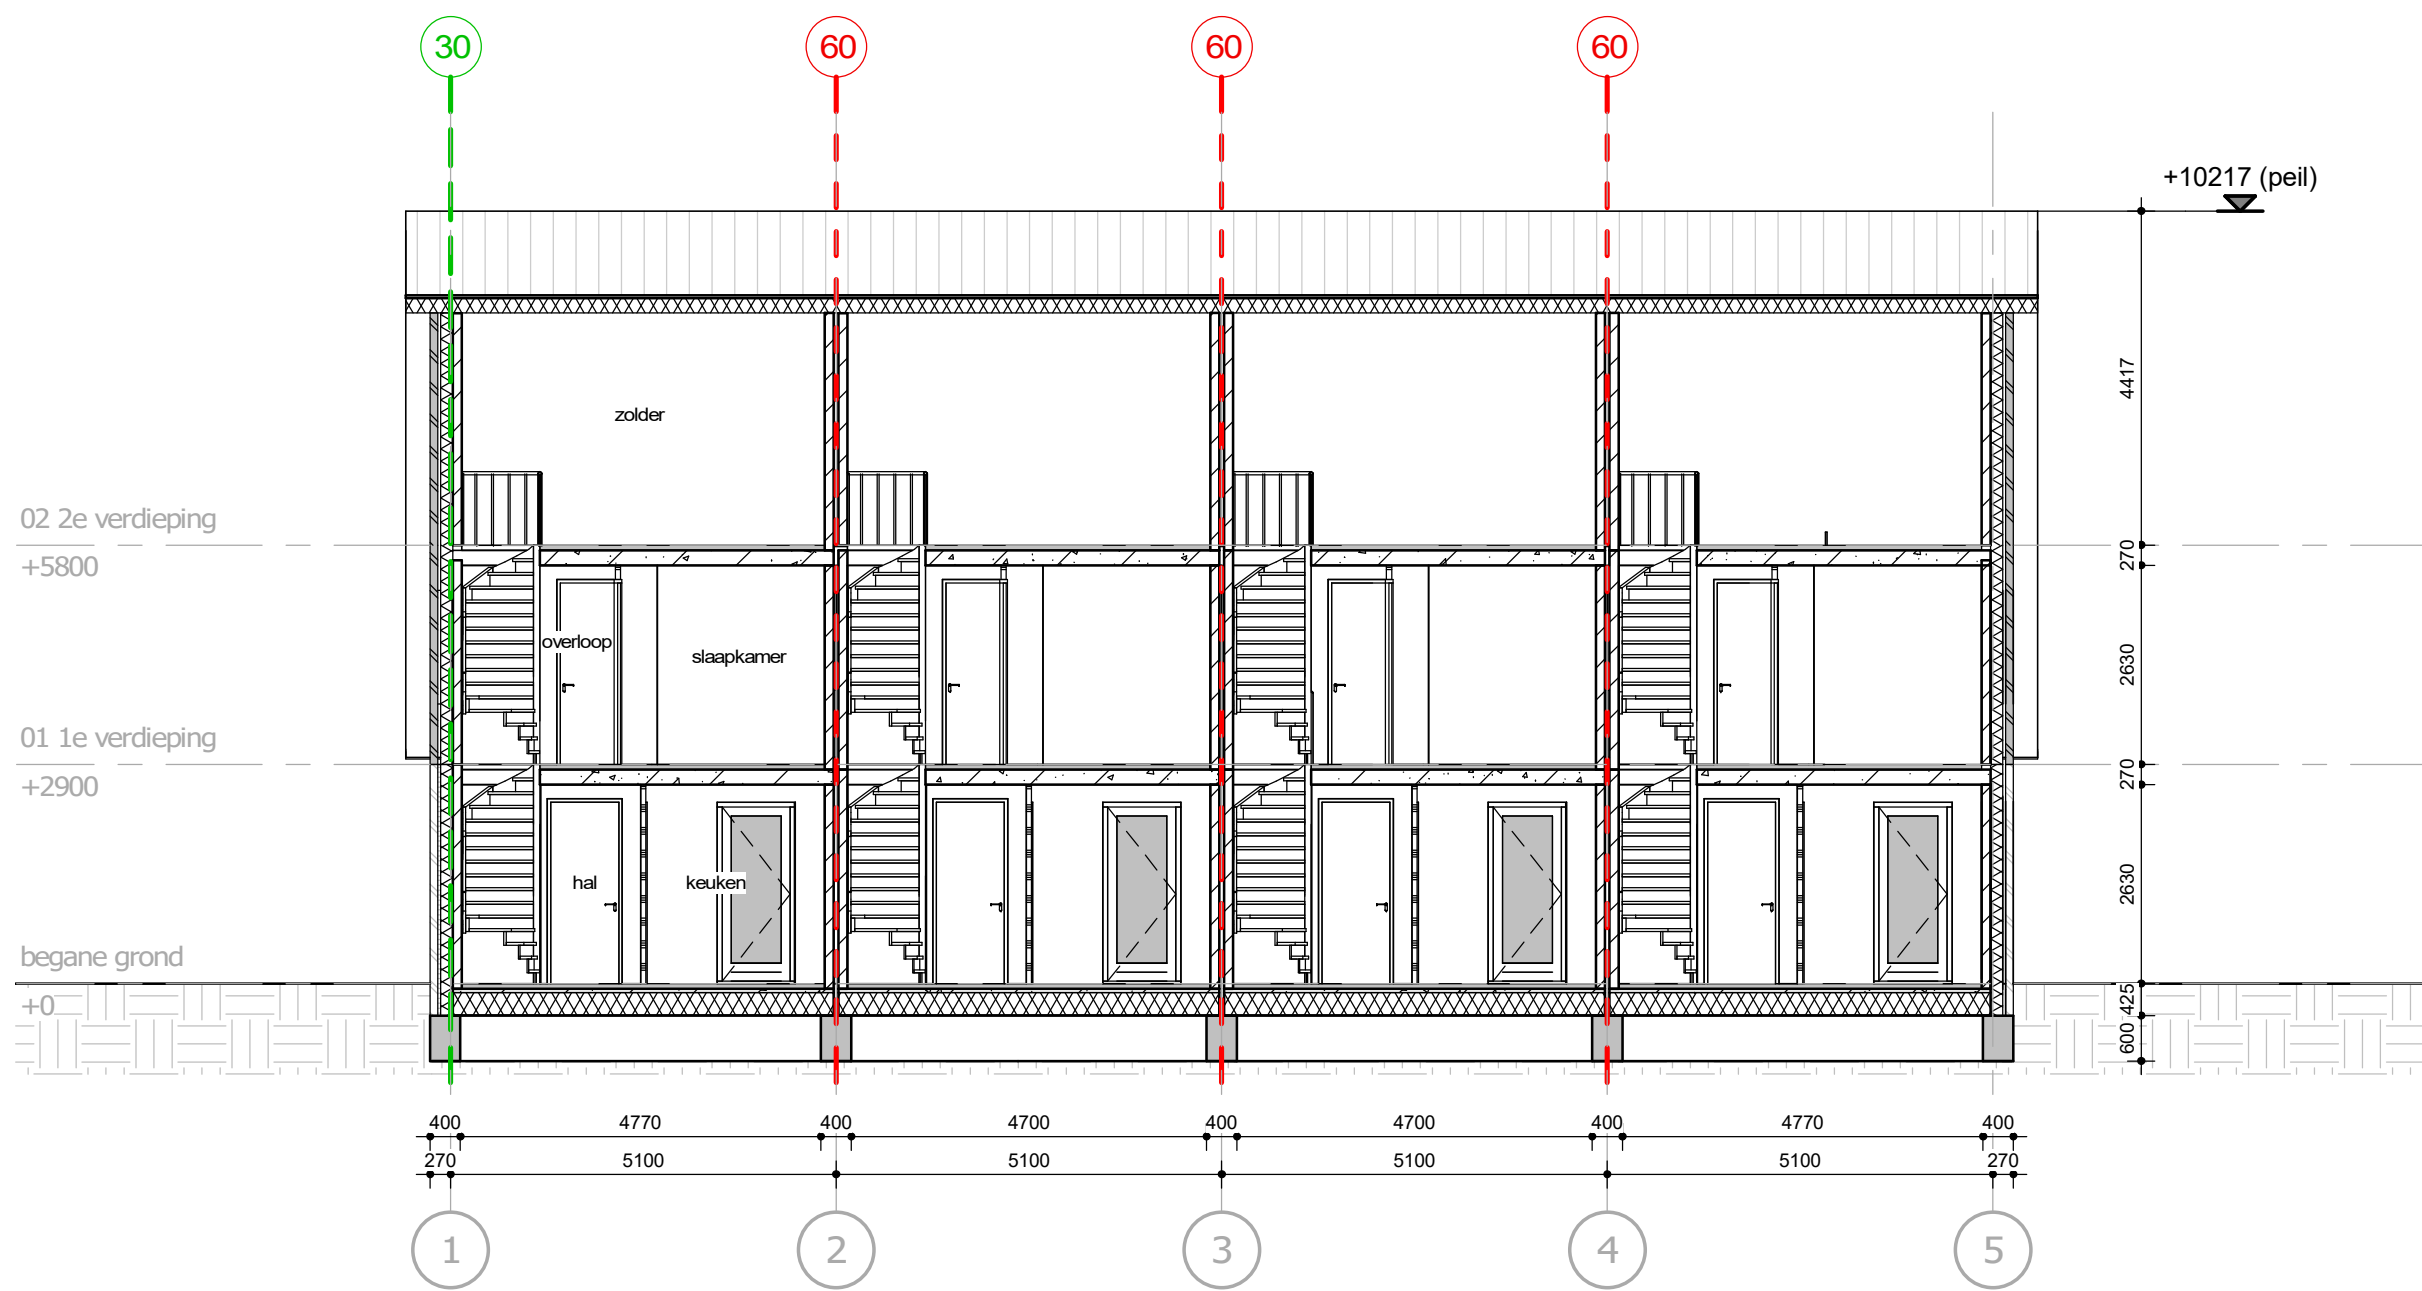

doorsnede D

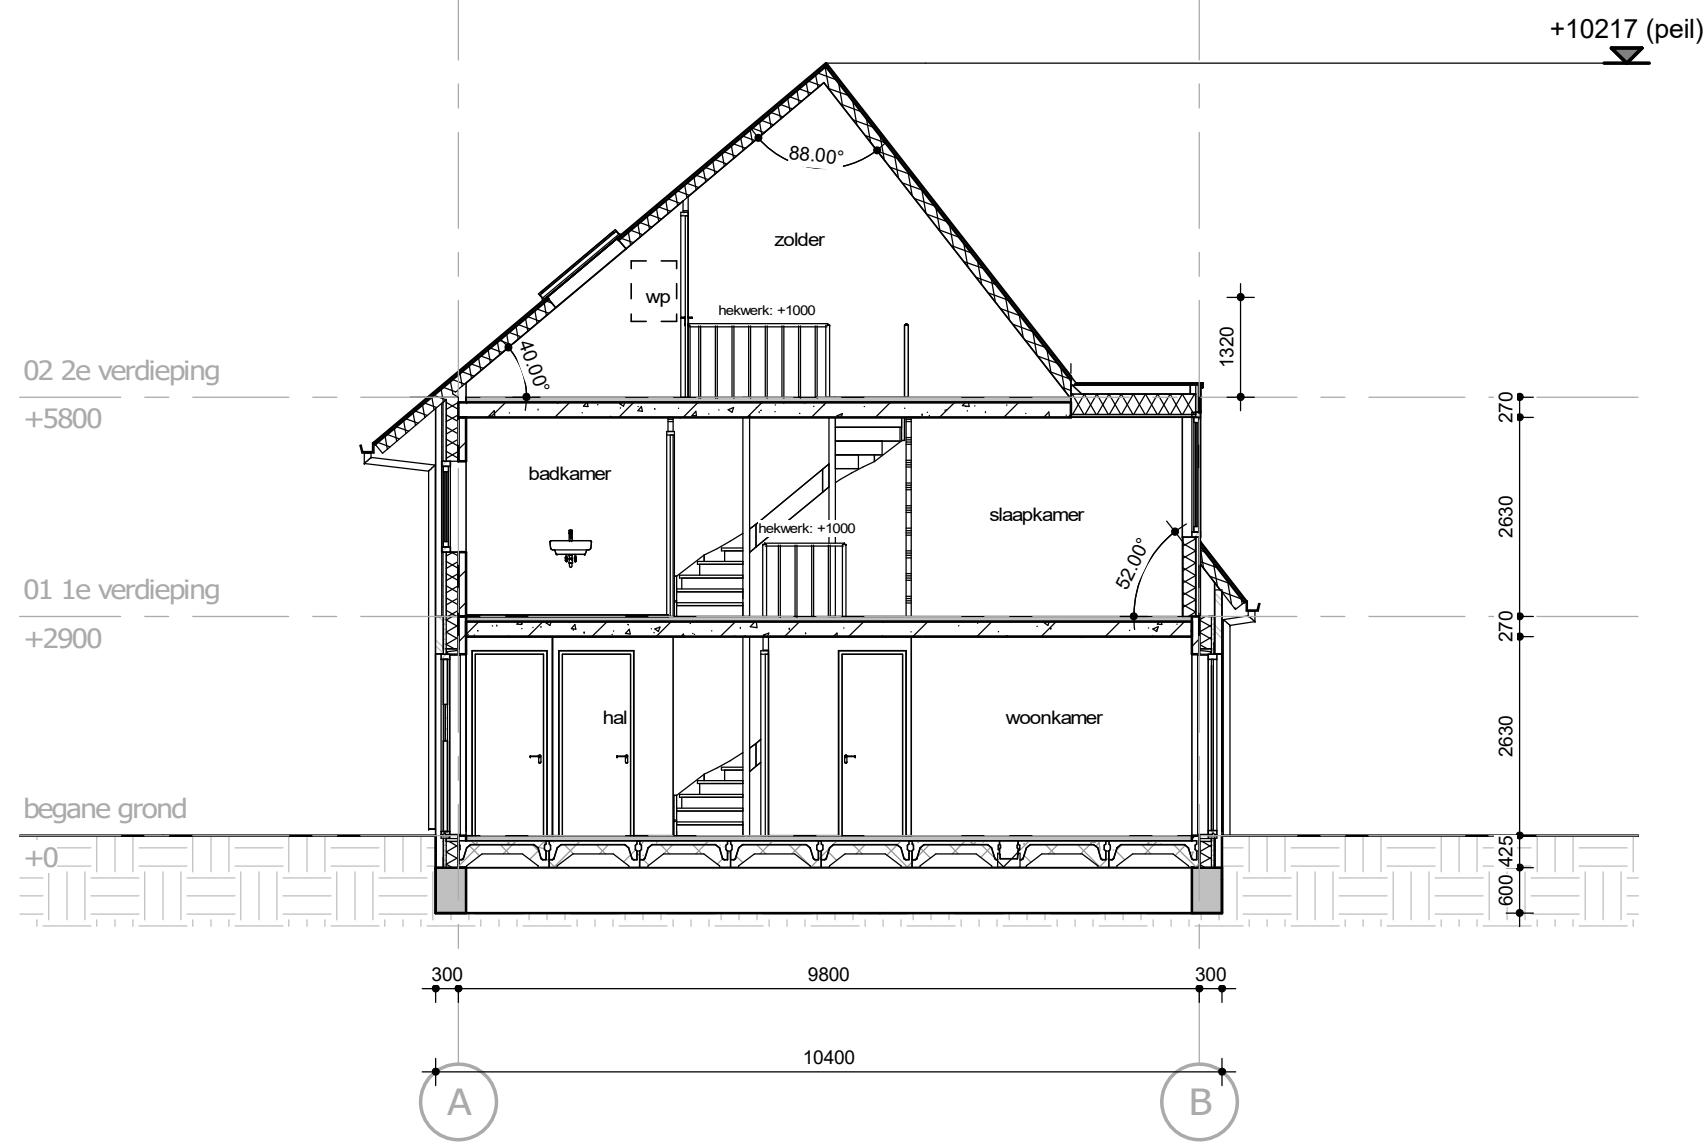

doorsnede C

Renvooi	
A	metselwerk
B	houten gevelbekleding
C	houten kozijnen
E	dubbele beglazing
F	stalen sandwichpaneel
G	dakraam
H	hemelwaterafvoer
N	Rockpanel gevelbekleding
Z	
VR	ventilatierooster

60	---	brandscheiding met WBDBo 60 min. conform NEN 6069 woningscheidende wanden en vloeren WRD 200 conform NEN 6075
30	---	brandscheiding met WBDBo 30 min. conform NEN 6069

09-07-2024

H

02-07-2024

G

18-06-2024

F

07-06-2024

E

18-04-2024

D

28-11-2023

C

25-04-2023

B

19-01-2023

A

13-01-2021

31-12-2020

kas

modelleur

aansluiting V-015a, WRD200 conf. NEN 6075, wdbo tussen blok 1-bergingen.
gipskarton uit kap grondgebonden woningen, infiltratiekragen in paden
brandrapport info toegevoegd en details V15 en V15a
enige detailaanpassingen, definitief
opmerkingen gemeente

definitief

oorspronkelijke datum
omschrijving

project

Eindseweg Overberg
herontwikkeling plan rijwoningen

oorderdeel

gevels en doorsneden blok 2 en 3

tekeningnummer

fase

status

TO-200-2

Technisch Ontwerp

definitief

opdrachtgever

Aann. Mij. J. Bouman B.V.

dossienummer

schaal

formaat

projectleider

alle maten voor en tijdens de uitvoering, controleren deze tekening is eigendom van de van den berg en mag zonder schriftelijke toestemming niet gereproduceerd of anderszins gebruikt worden
Het Spoor 100
3994 AL Houten
Dorpsweg 103
8271 BL IJsselmuiden
Telefoon (088) 60067 40
info@vandenbergharchitecten.nl
www.vandenbergharchitecten.nl

07378

1:100

A1

VAN DEN BERG

ARCHITECTEN