

details						
Tek.nummer	Onderdeel		Schaal	Datum	Laatste wijziging	
					Wijz.	Datum
400a	detailoverzicht	blok 1	1:200	31-12-2020	E	18-06-2024
400b	detailoverzicht	blok 2 en 3	1:200	31-12-2020	E	18-06-2024
H01	hoek gevel	blok 1	1:5	31-12-2020	C	07-06-2024
H01a	hoek gevel	blok 2 en 3	1:5	31-12-2020	C	07-06-2024
H02	hoek gevel	blok 1 t/m 3	1:5	31-12-2020	D	07-06-2024
H02a	hoek gevel	blok 2 en 3	1:5	31-12-2020	D	07-06-2024
H03	ws-wand	blok 1	1:5	31-12-2020	C	07-06-2024
H03a	ws-wand	blok 1 t/m 3	1:5	19-01-2023	C	07-06-2024
H04	kozijn	blok 1	1:5	31-12-2020	D	07-06-2024
V01	fundering	blok 1 t/m 3	1:5	31-12-2020	C	07-06-2024
V02	kozijn	blok 1 t/m 3	1:5	31-12-2020	C	07-06-2024
V03	dakrand	blok 1	1:5	31-12-2020	D	07-06-2024
V03a	dakrand	blok 2 en 3	1:5	31-12-2020	E	02-07-2024
V04	nok	blok 1	1:5	31-12-2020	D	07-06-2024
V04a	nok	blok 2 en 3	1:5	31-12-2020	E	02-07-2024
V05	kozijn	blok 1 t/m 3	1:5	31-12-2020	C	07-06-2024
V06	kozijn	blok 1	1:5	31-12-2020	D	07-06-2024
V07	dakkapel	blok 1	1:5	31-12-2020	D	07-06-2024
V08	dakkapel	blok 1	1:5	19-01-2023	C	07-06-2024
V09	kozijn	blok 1 t/m 3	1:5	31-12-2020	C	07-06-2024
V10	dakrand	blok 1	1:5	31-12-2020	D	07-06-2024
V11	voordeur	blok 1	1:5	31-12-2020	D	07-06-2024
V12	kozijn	blok 1	1:5	31-12-2020	D	07-06-2024
V12a	kozijn	blok 2 en 3	1:5	31-12-2020	D	07-06-2024
V13	dakoverstek	blok 1 t/m 3	1:5	31-12-2020	D	07-06-2024
V13a	dakoverstek	blok 2 en 3	1:5	19-01-2023	E	02-07-2024
V14	fundering	blok 1 t/m 3	1:5	31-12-2020	C	07-06-2024
V15	wand-dakkap	blok 1	1:5	18-06-2024		
V15a	wand-dakkap	blok 2 en 3	1:5	18-06-2024	B	09-07-2024

G	09-07-2024	gmr	aansluiting V-015a, WRD200 conf. NEN 6075, wbdbo tussen blok 1-bergingen.
F	02-07-2024	gmr	gipskarton uit kap grondgebonden woningen, infiltratiekragen in paden
E	18-06-2024	gmr	brandrapport info toegevoegd en details V15 en V15a
D	07-06-2024	gmr	enige detailaanpassingen, definitief
C	18-04-2024	rbg	opmerkingen gemeente
B	25-04-2023	rbg	definitief
A	19-01-2023	rbg	
	31-12-2020	rbg	oorspronkelijke datum
datum		modelleur	omschrijving

project
Eindseweg Overberg
herontwikkeling appartementen

onderdeel
principedetails blok 1 t/m 3


tekeningnummer	fase	status
TO-400	Technisch Ontwerp	definitief

opdrachtgever
Aann. Mij. J. Bouman B.V


dossiernummer	schaal	formaat	projectleider	alle maten voor en tijdens de uitvoering controleren deze tekening is eigendom van de van den berg en mag zonder schriftelijke toestemming niet gereproduceerd of anderszins gebruikt worden
07378	1:5	A3		




Het Spoor 100
3994 AL Houten
Dorpsweg 103
8271 BL IJsselmuiden
Telefoon (088) 60067 40
info@vandenbergharchitecten.nl
www.vandenbergharchitecten.nl

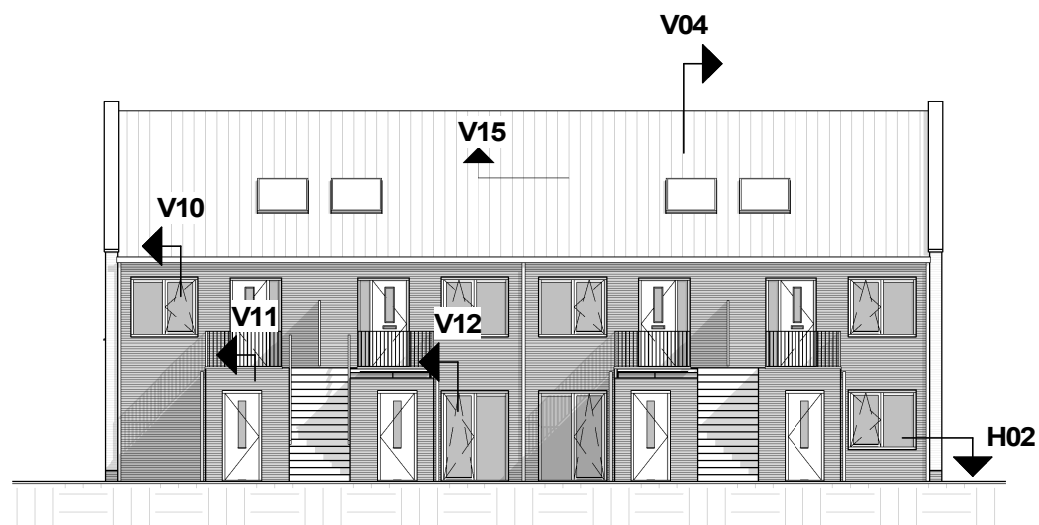

blok 1 - achtergevel

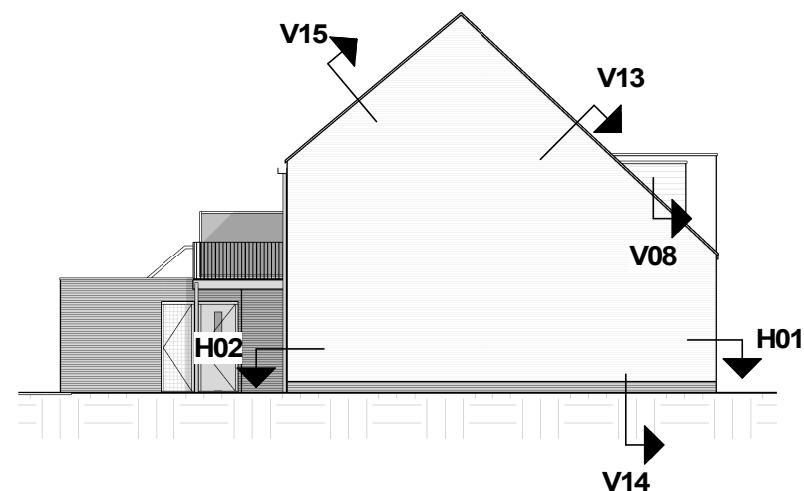


blok 1 - rechtergevel
linkergevel gespiegeld

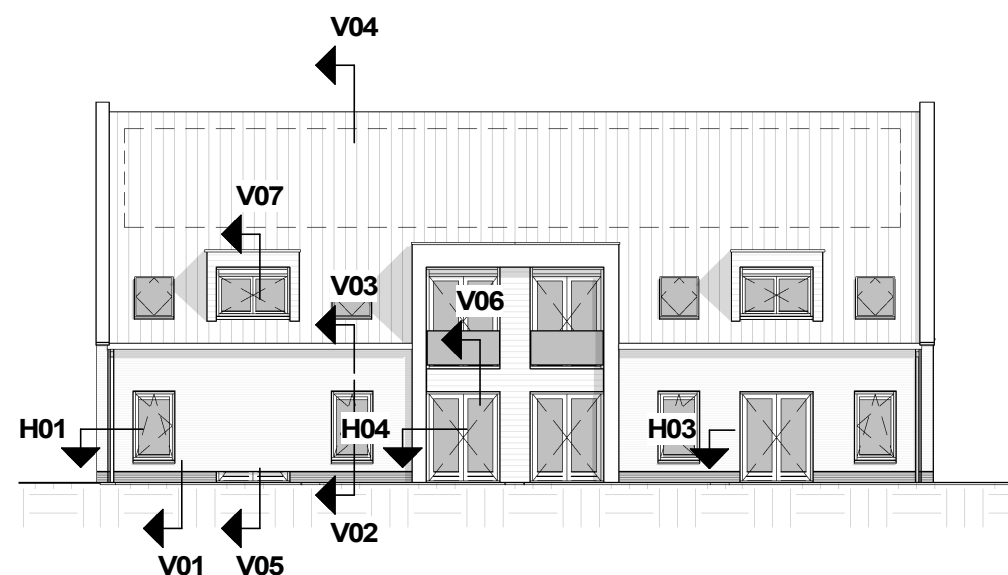


blok 1 - voorgevel


E	18-06-2024	gmr
D	07-06-2024	gmr
C	18-04-2024	rbg
B	25-04-2023	rbg
A	19-01-2023	rbg
	31-12-2020	rbg
	datum	modelleur

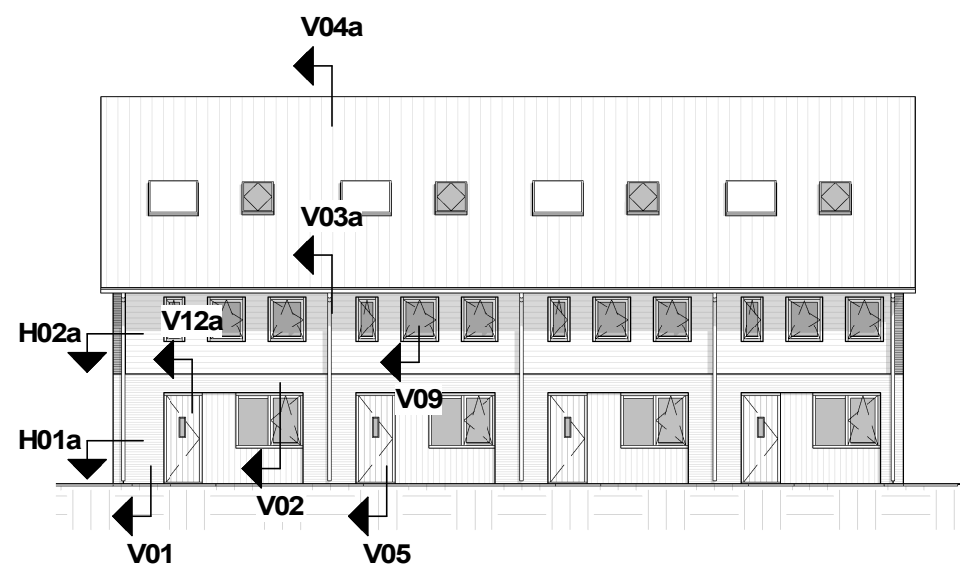

blok 2 en 3 - voorgevel

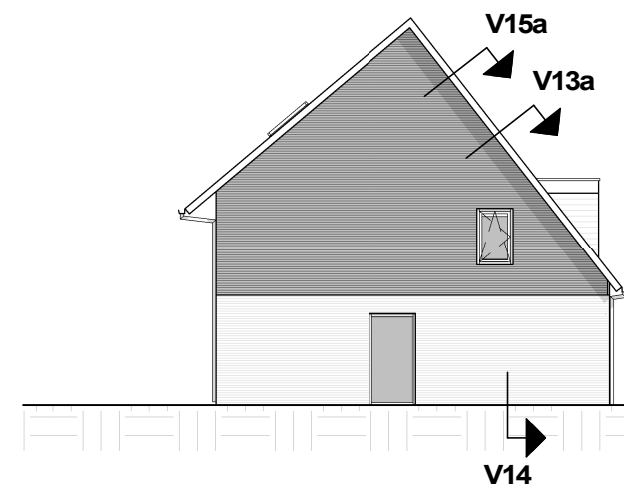


blok 2 en 3 zijgevel

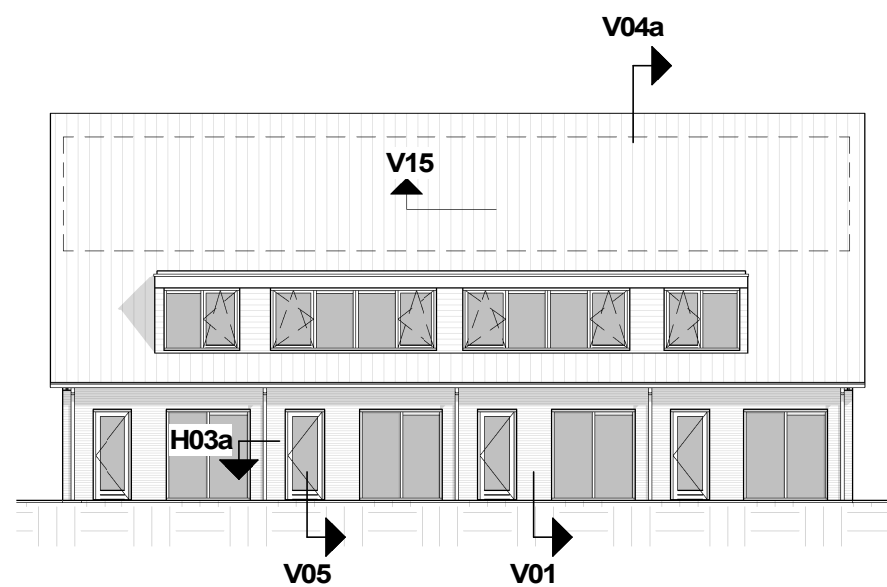


blok 2 en 3 achter

E	18-06-2024	gmr
D	07-06-2024	gmr
C	18-04-2024	rbg
B	25-04-2023	rbg
A	19-01-2023	rbg
	31-12-2020	rbg
	datum	modelleur

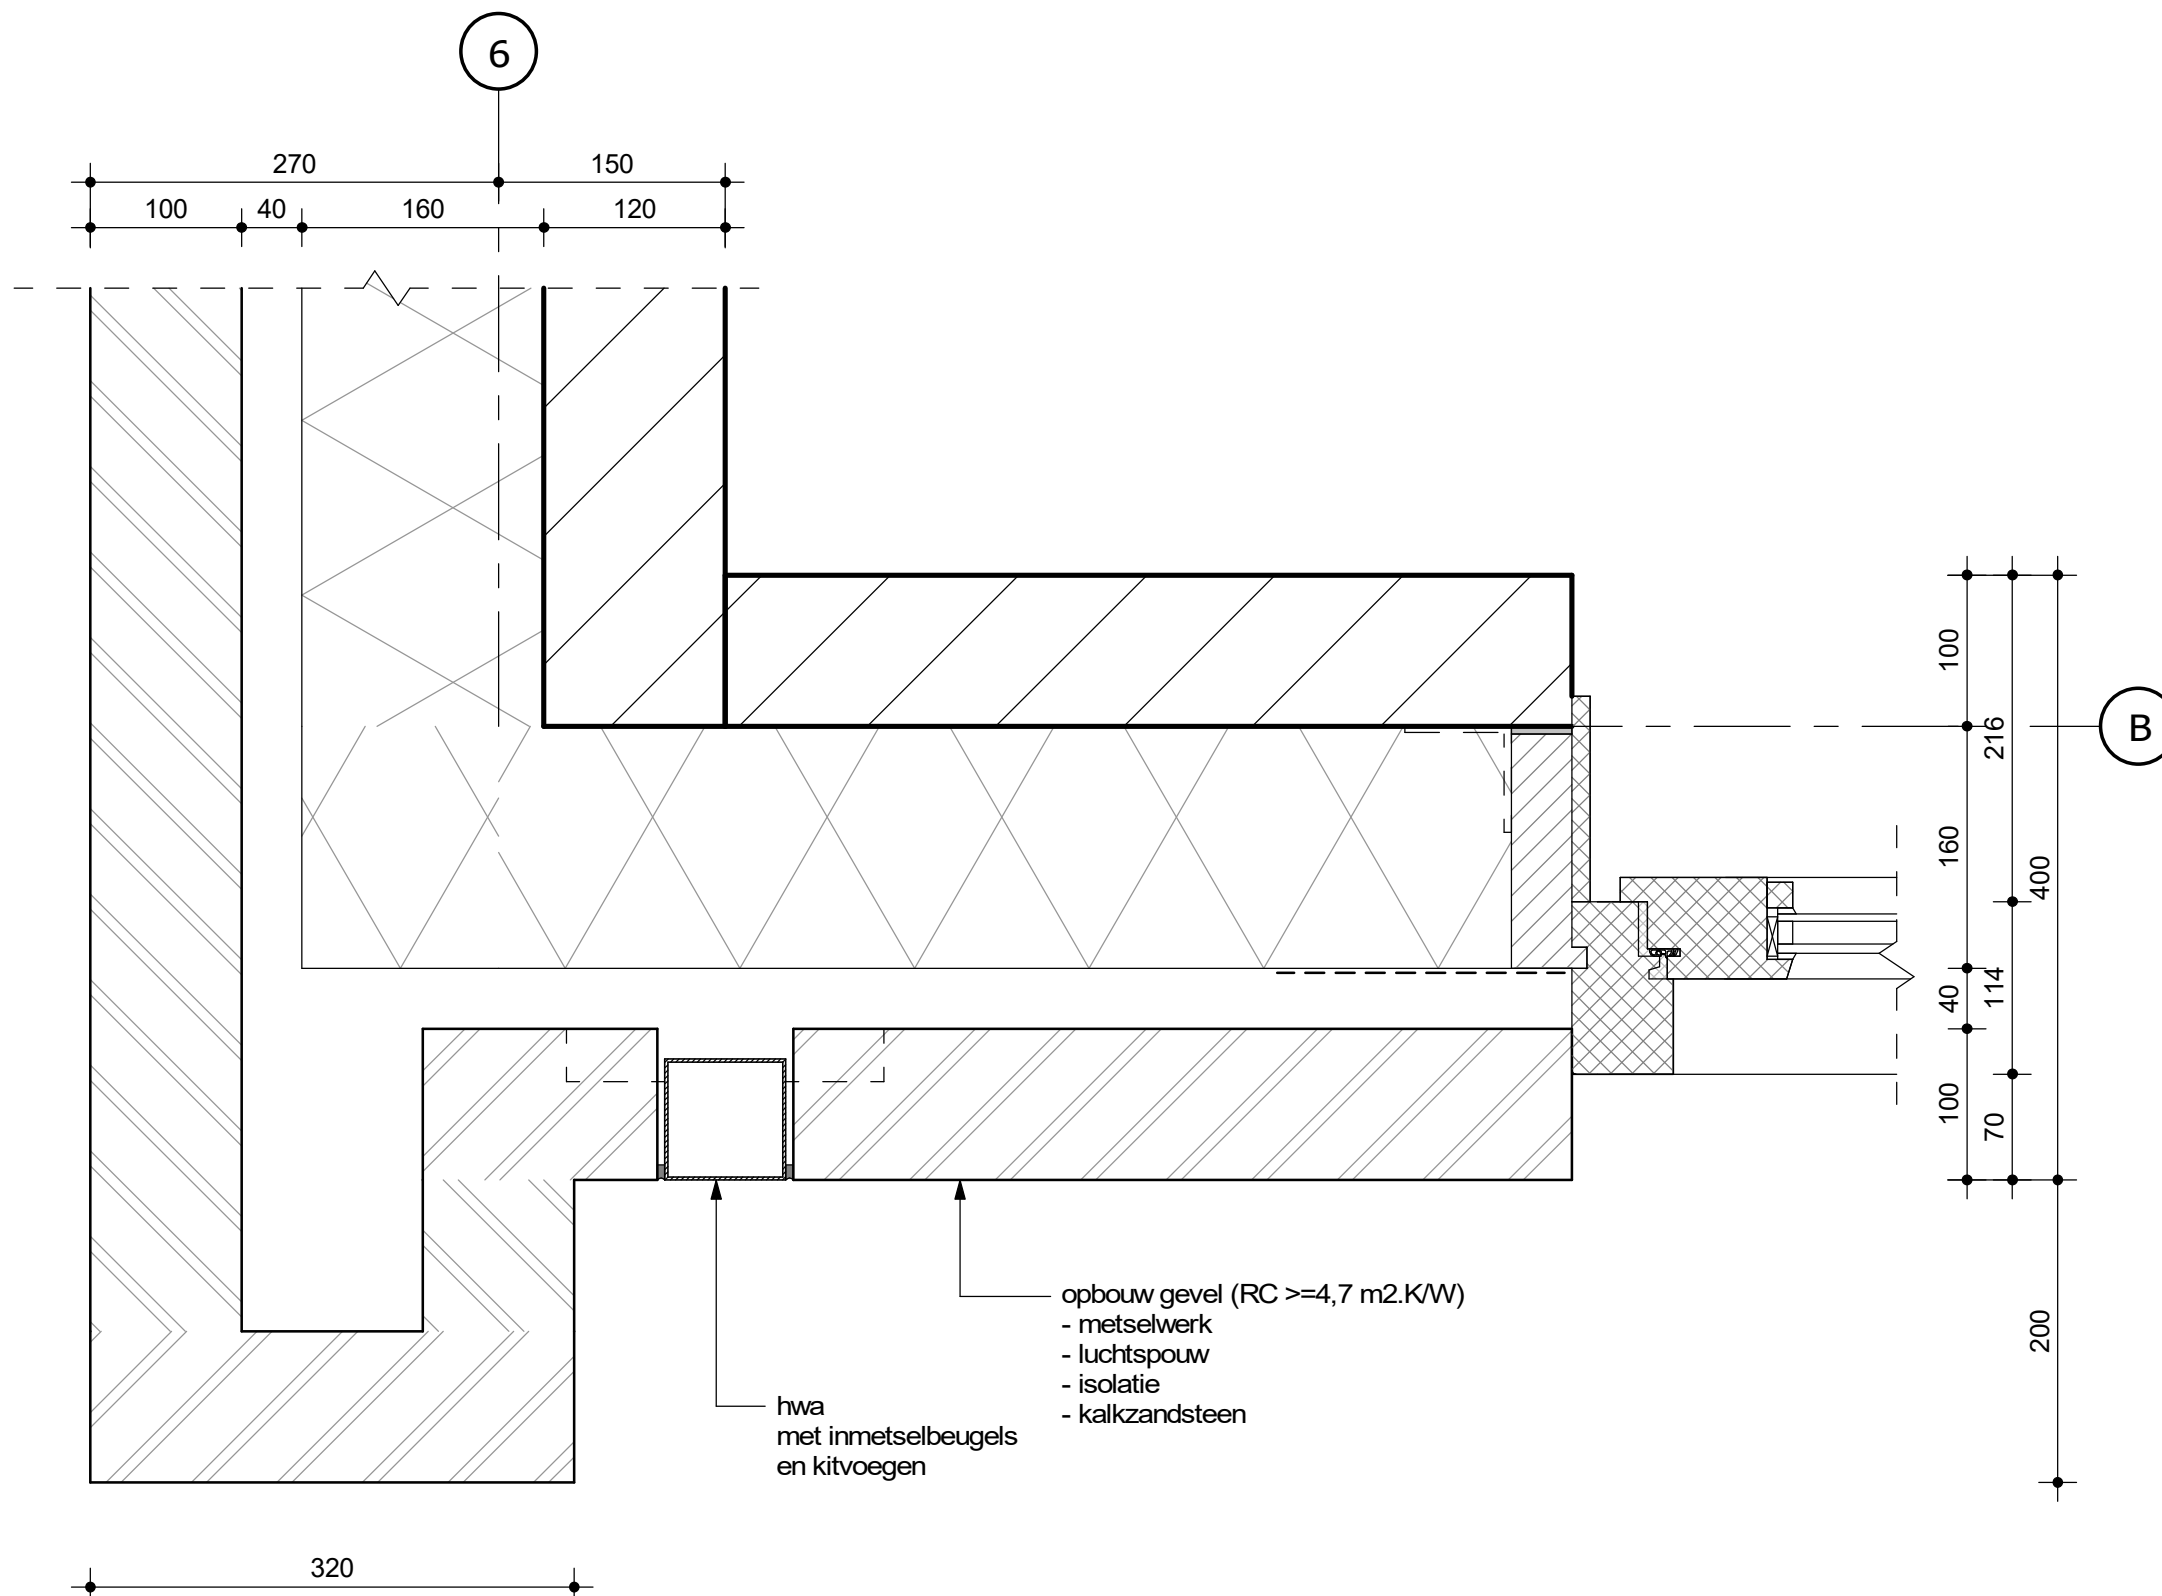


blok 1

C	07-06-2024	gmr
B	25-04-2023	rbg
A	19-01-2023	rbg
	31-12-2020	rbg
datum		modelleur

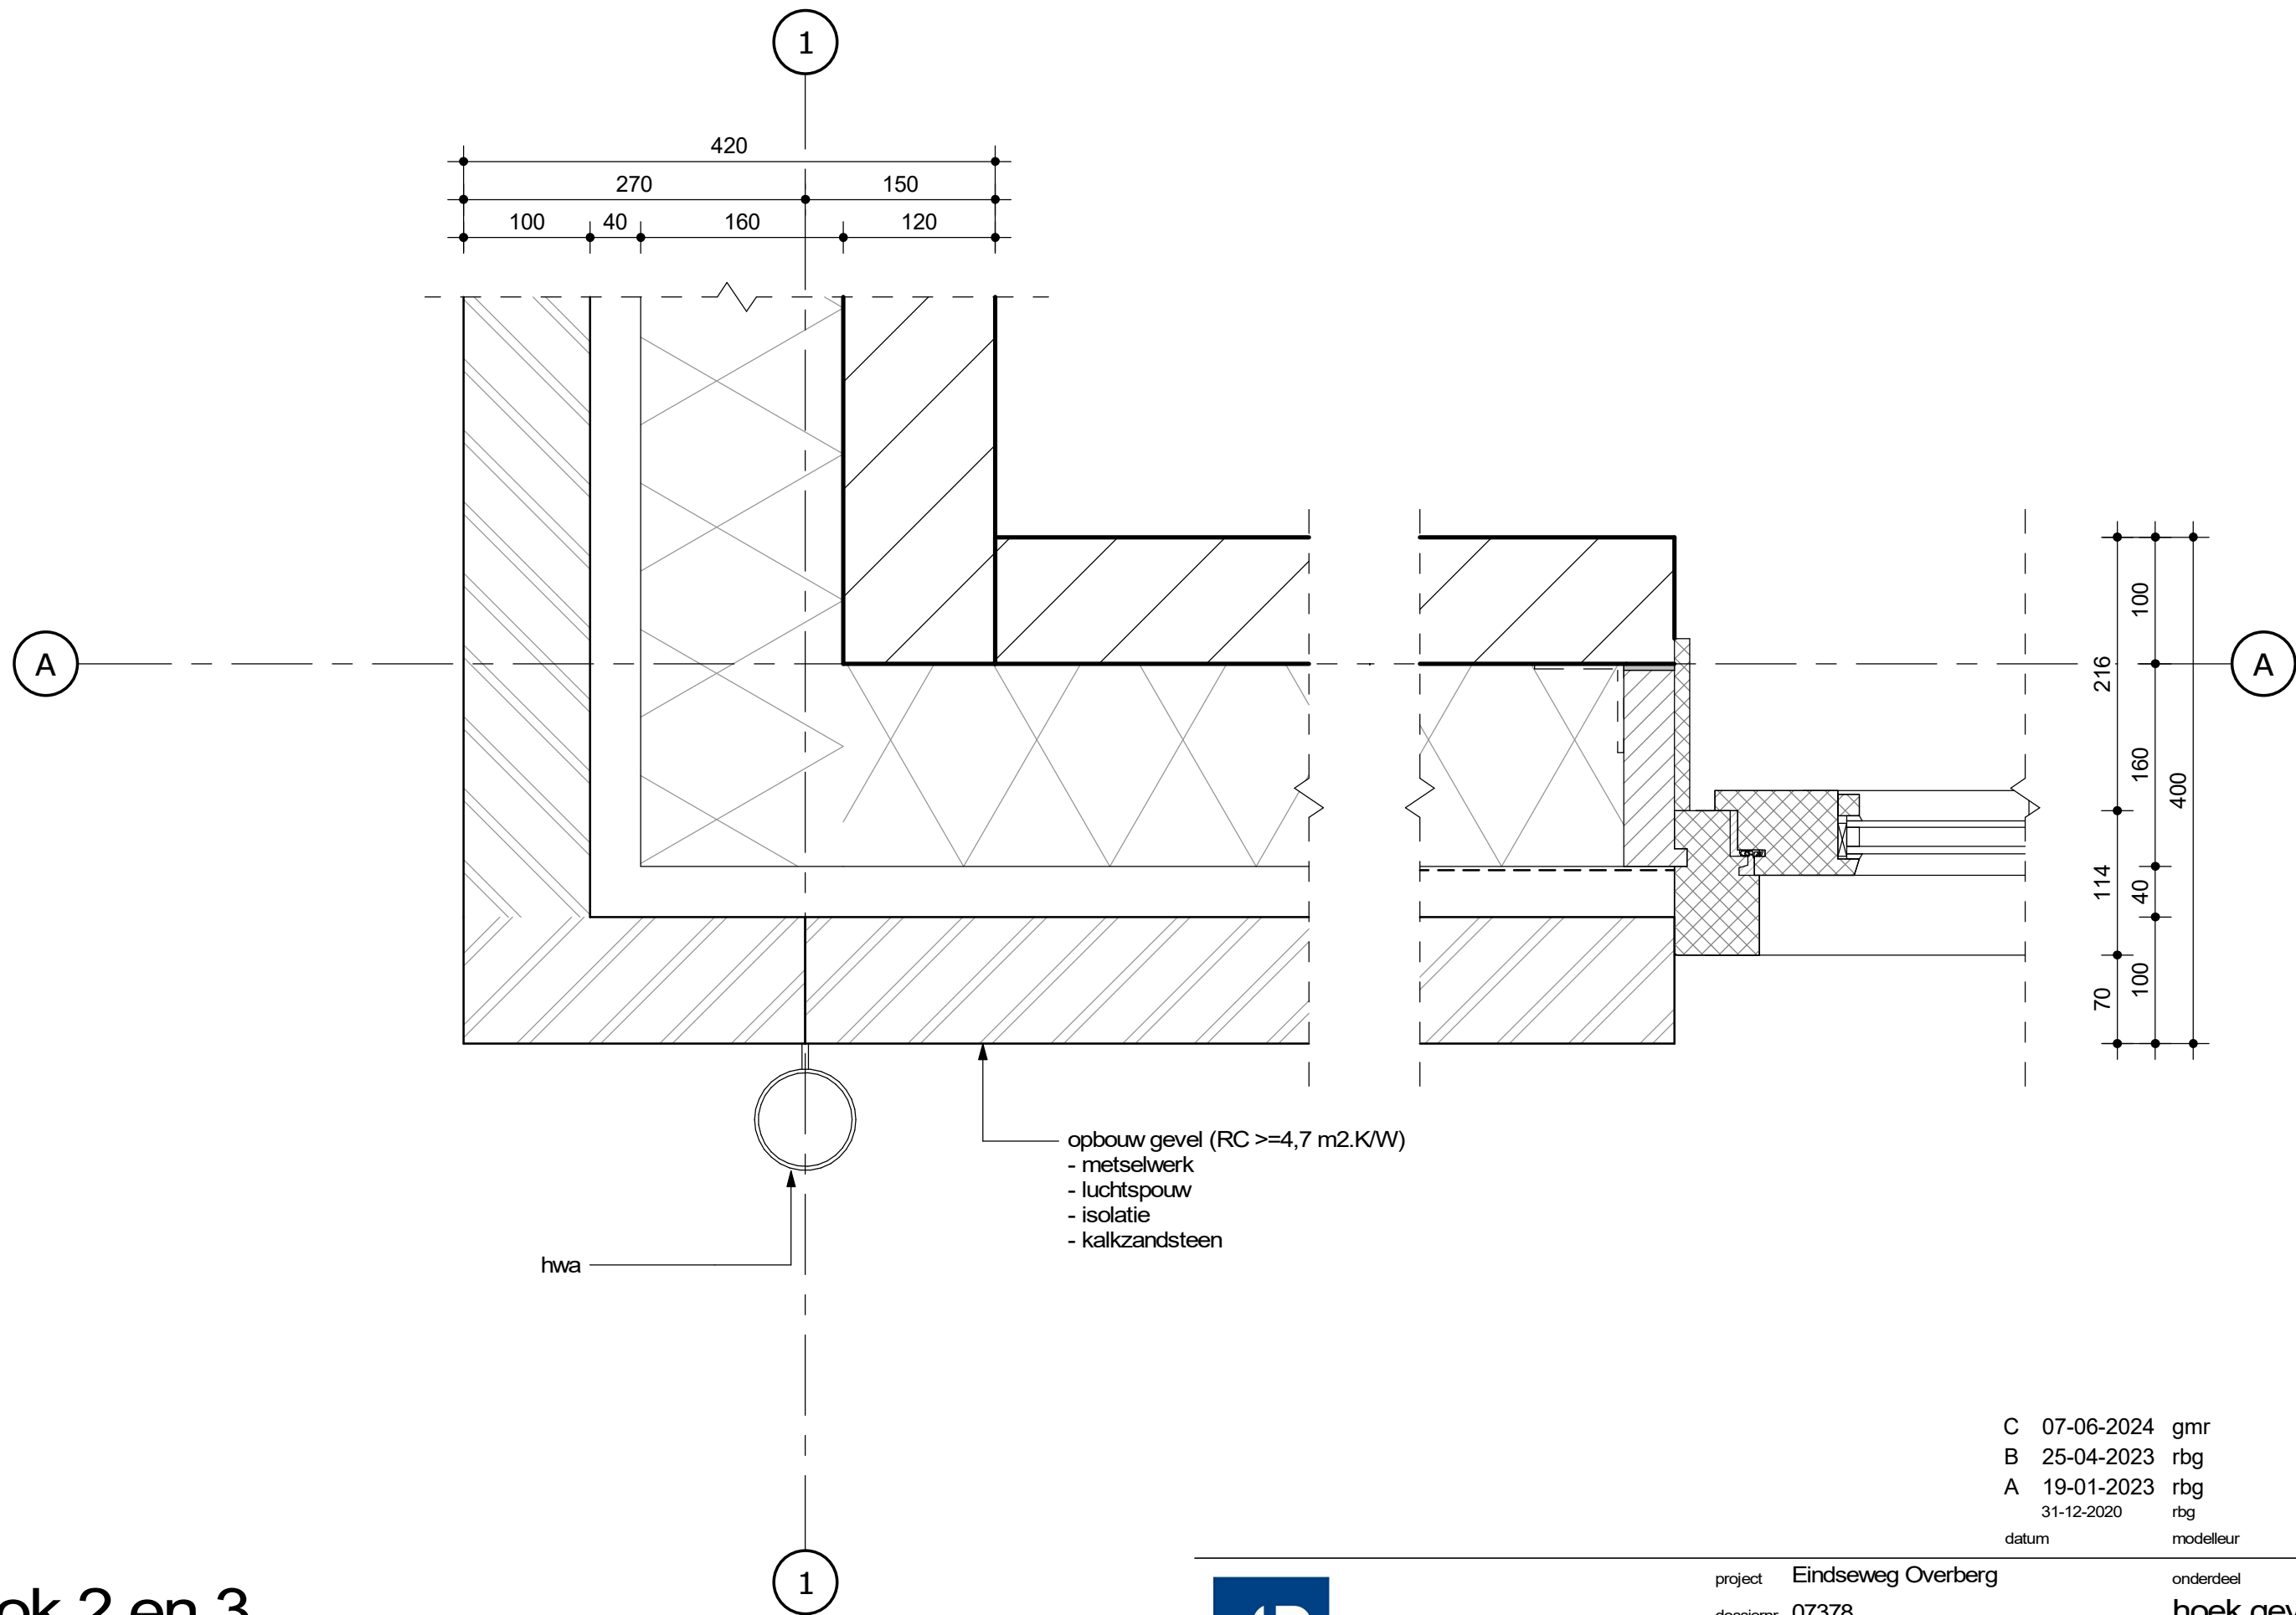


blok 2 en 3

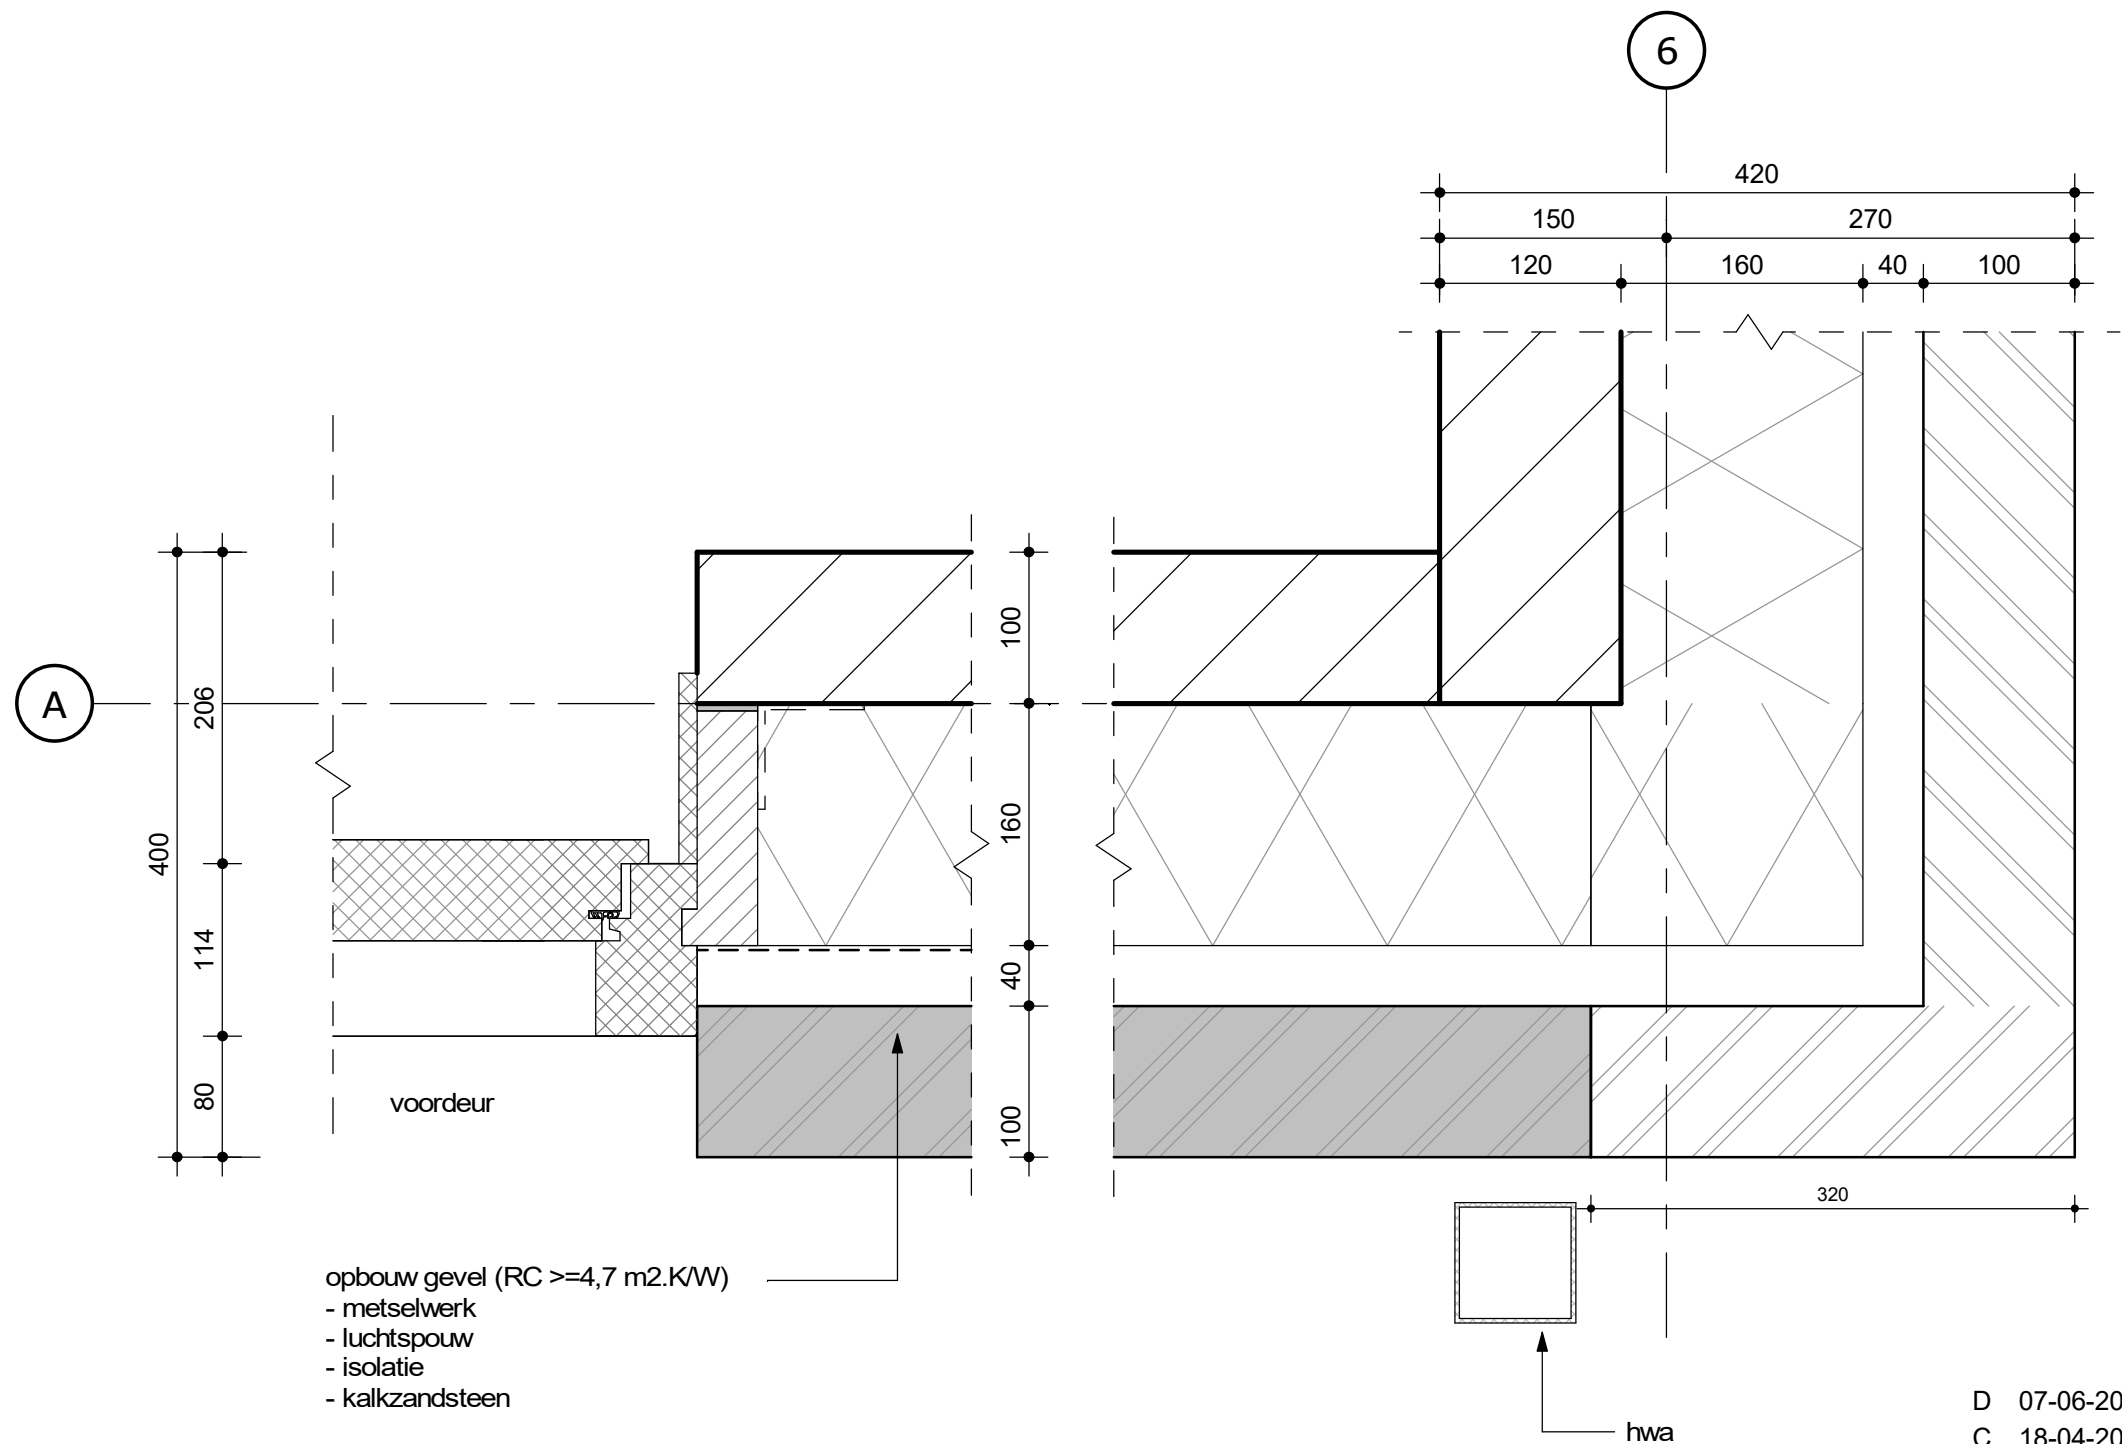


D	07-06-2024	gmr
C	18-04-2024	rbg
B	25-04-2023	rbg
A	19-01-2023	rbg
	31-12-2020	rbg
datum		modelleur

blok 1

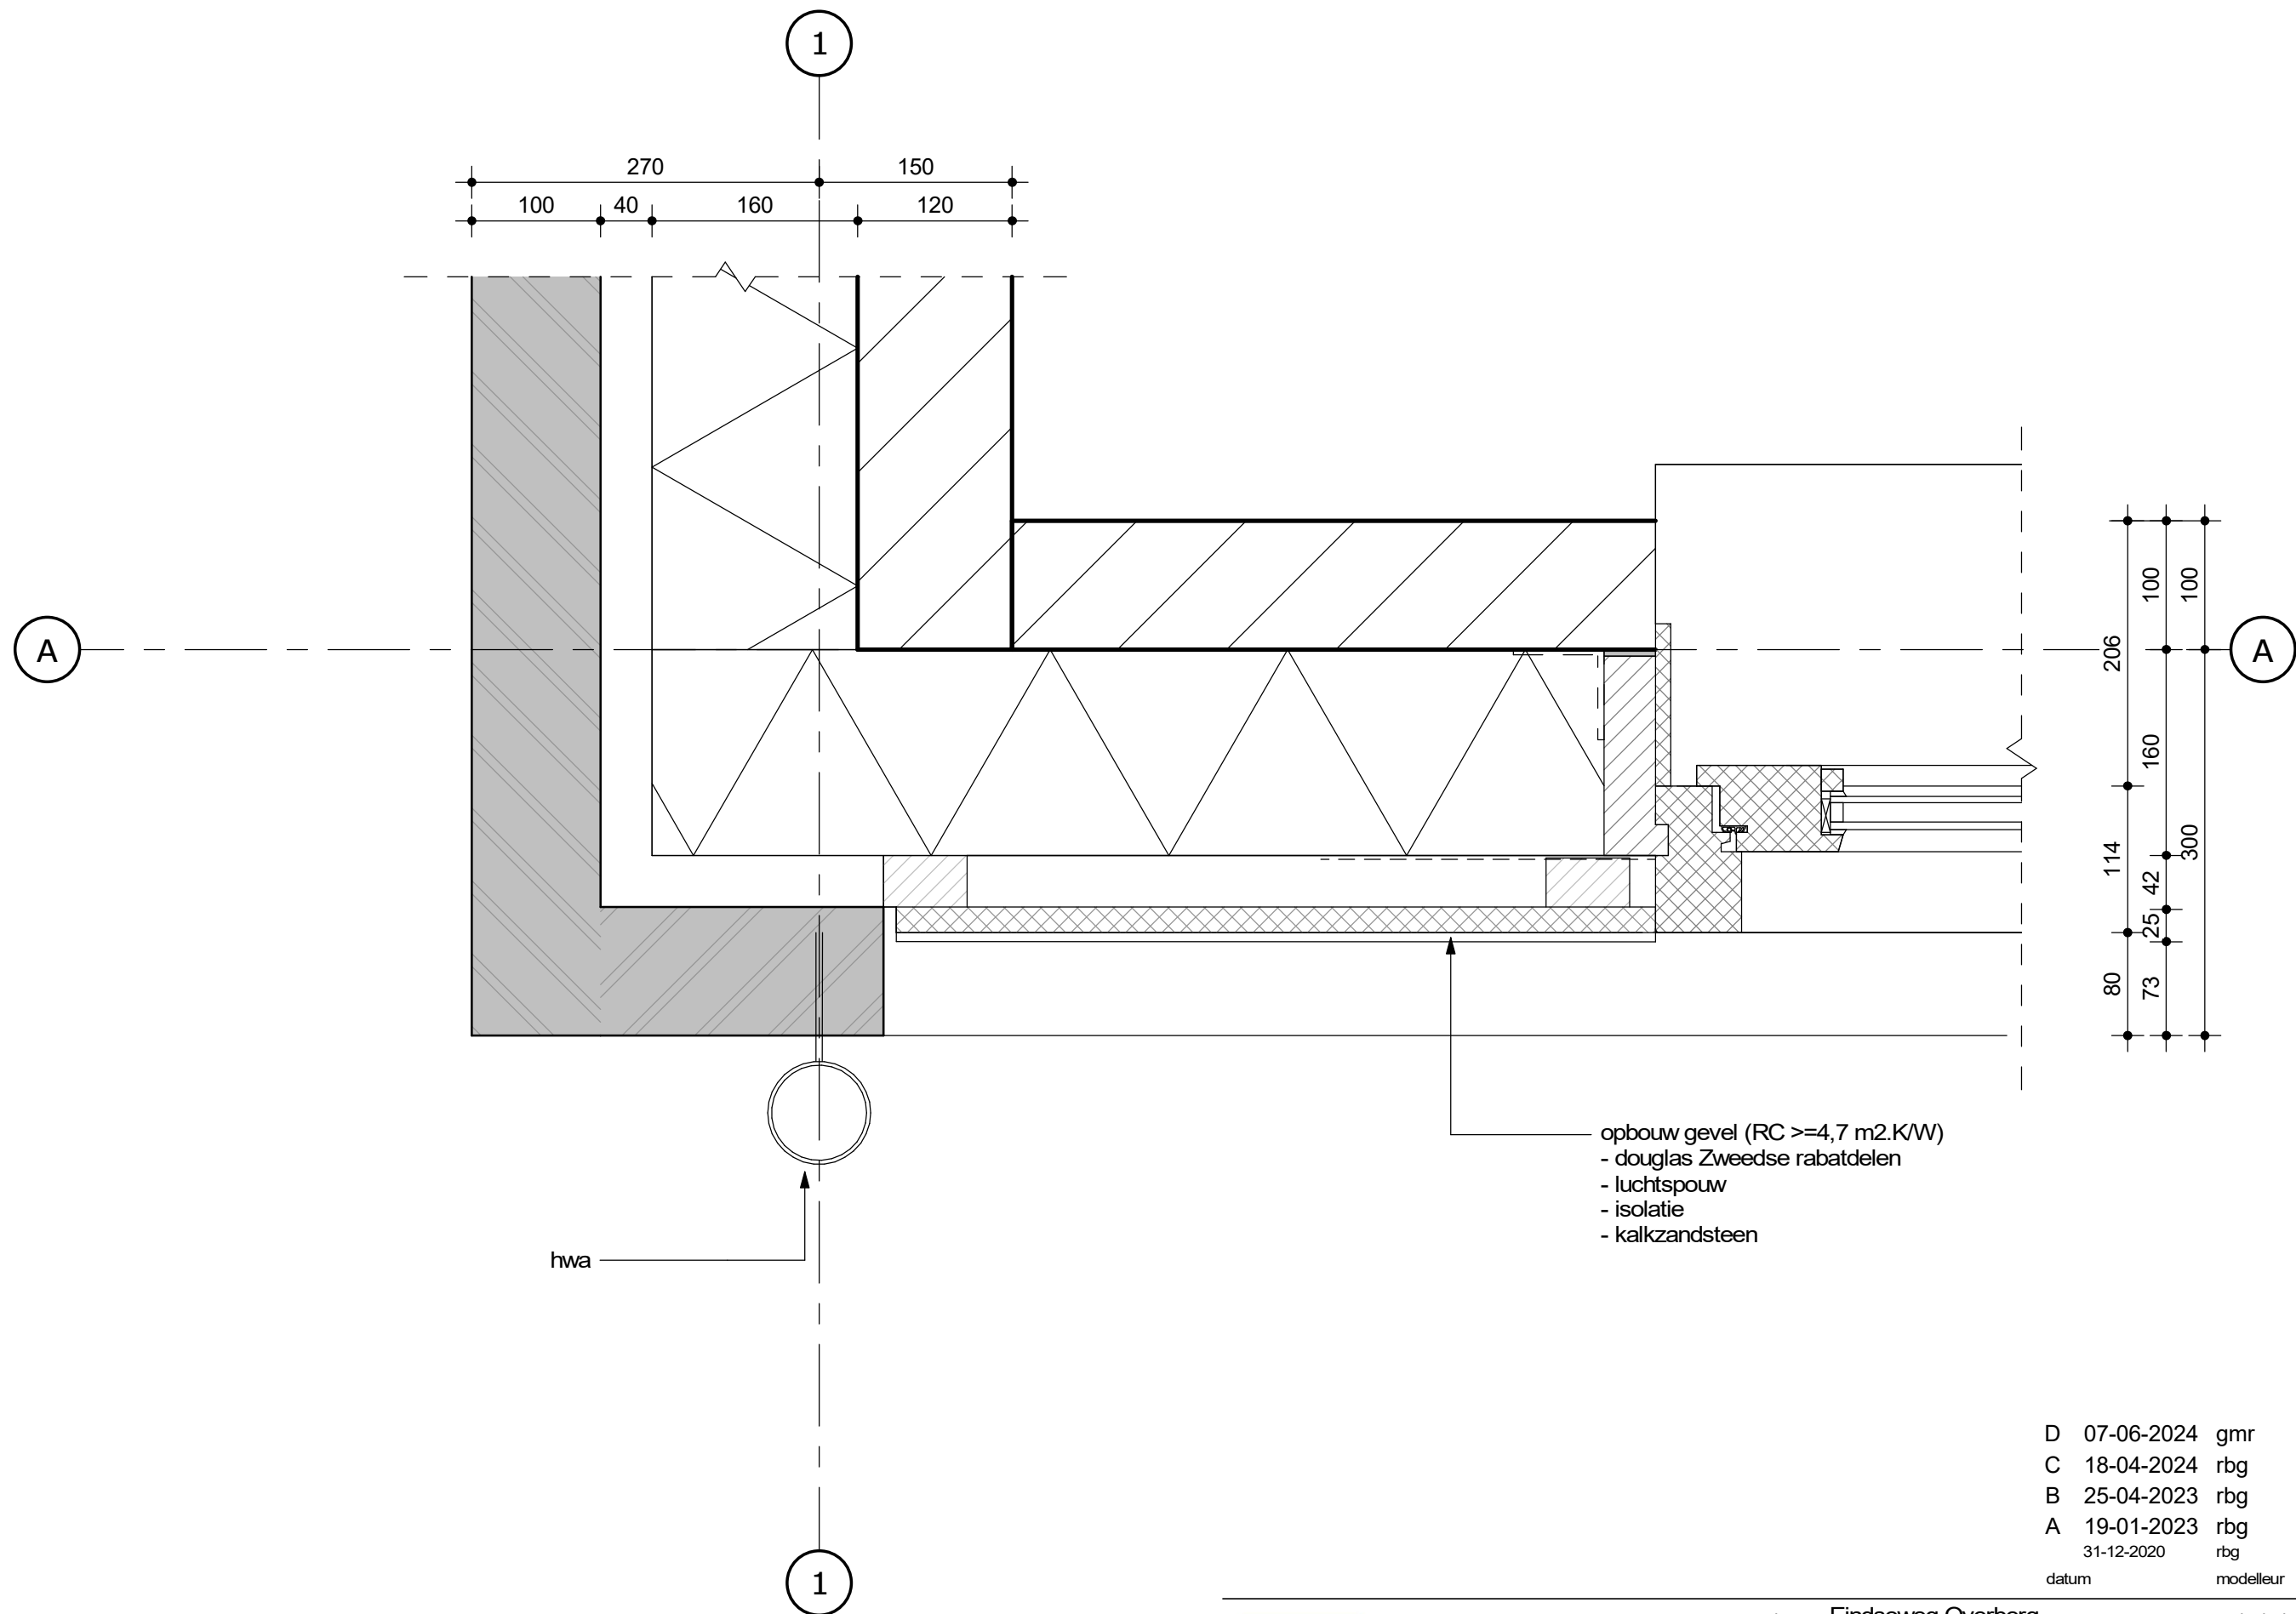


blok 2 en 3

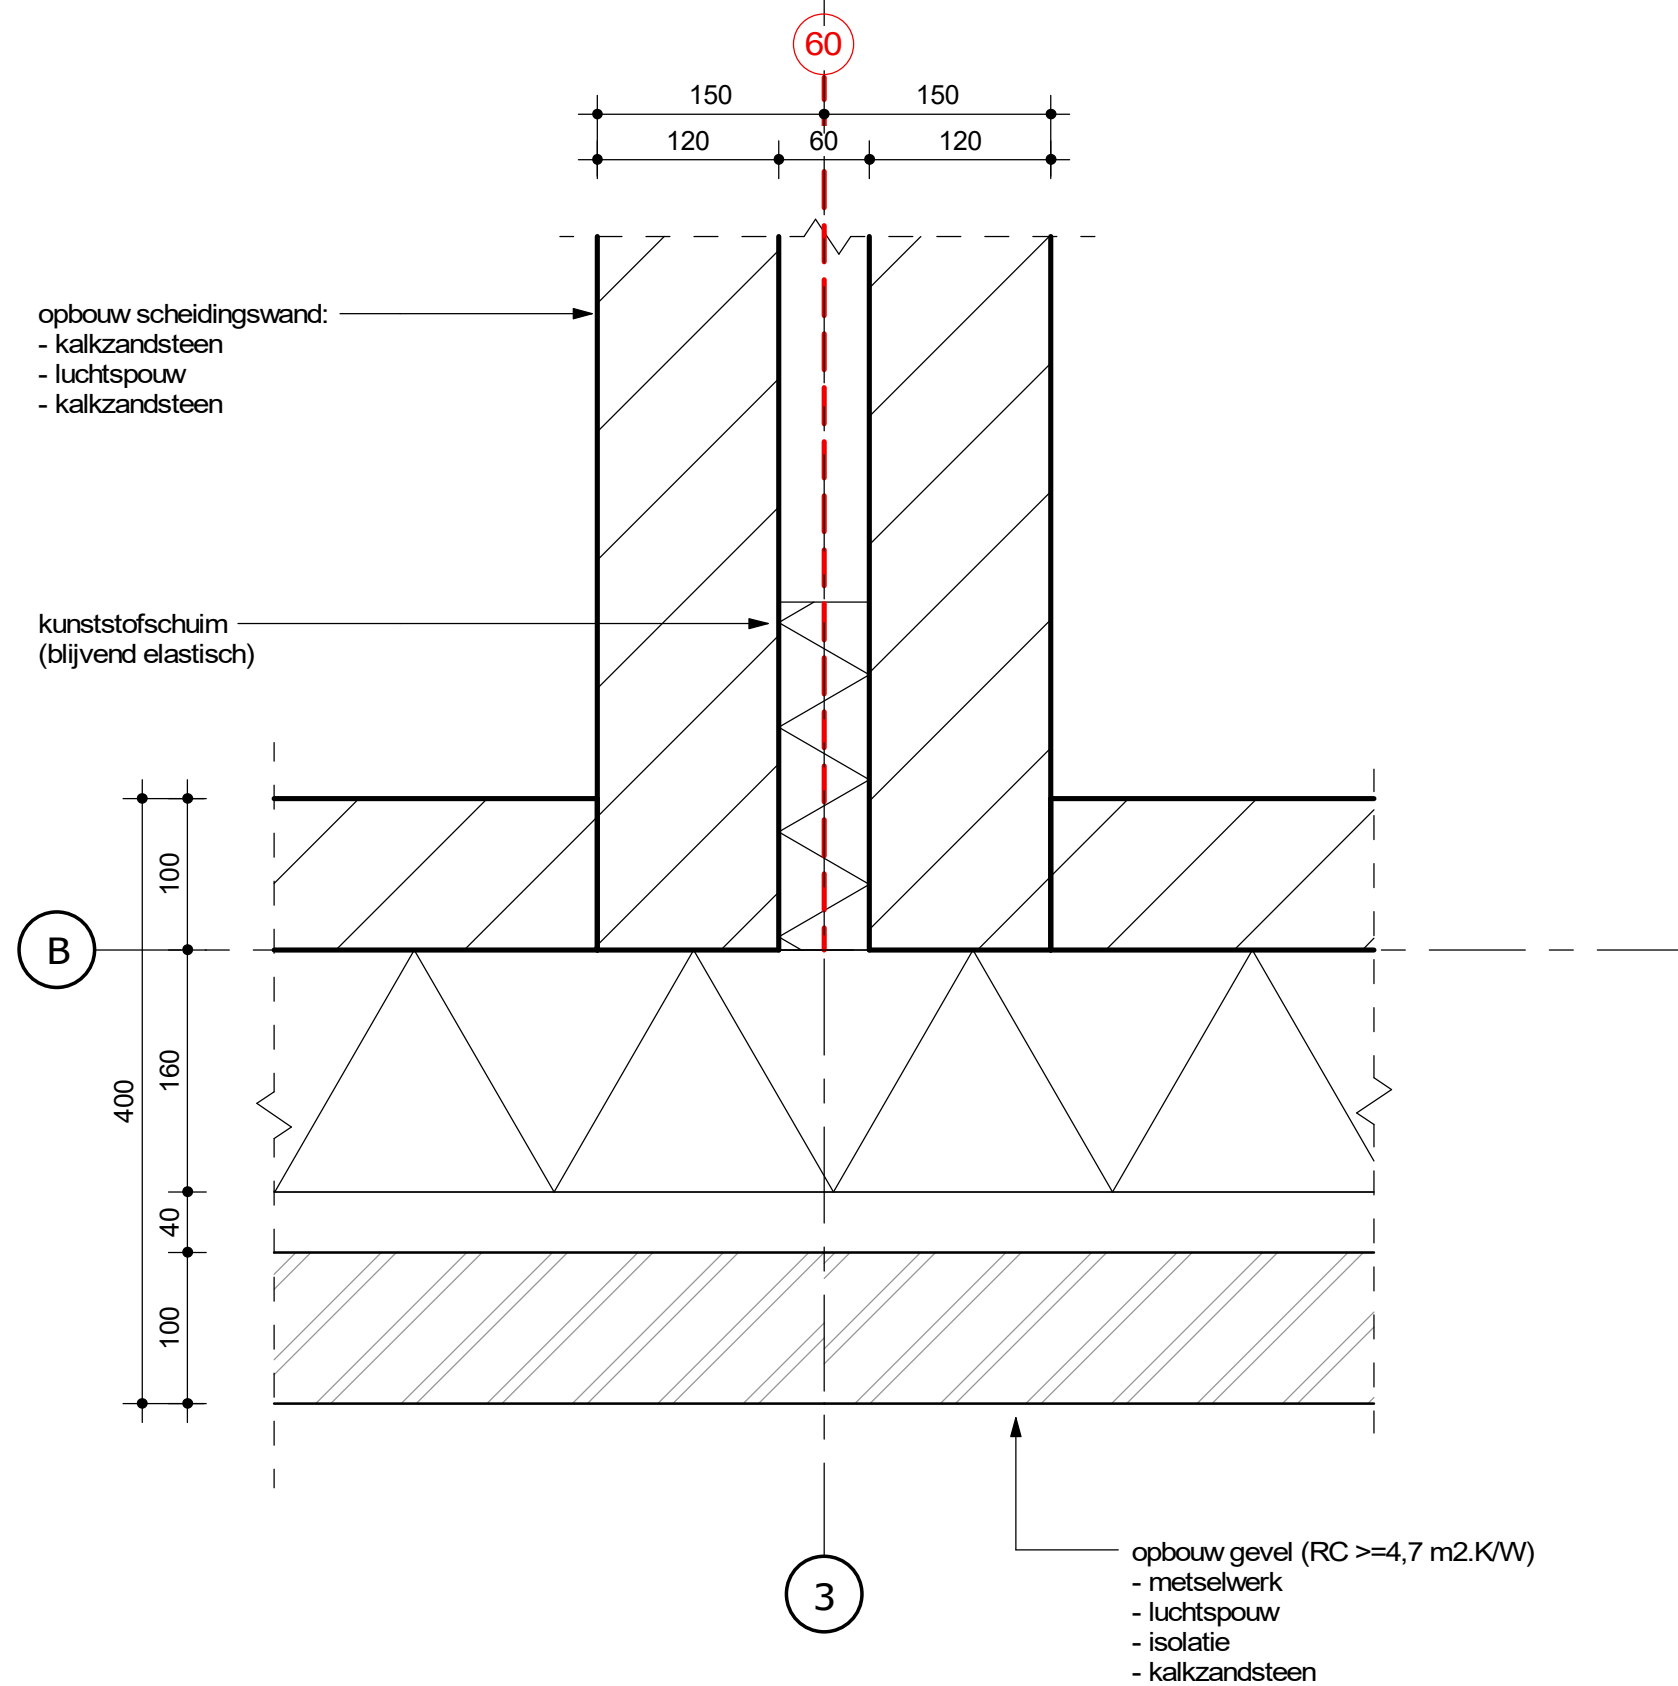


C	07-06-2024	gmr
B	25-04-2023	rbg
A	19-01-2023	rbg
	31-12-2020	rbg
datum		modelleur

blok 1

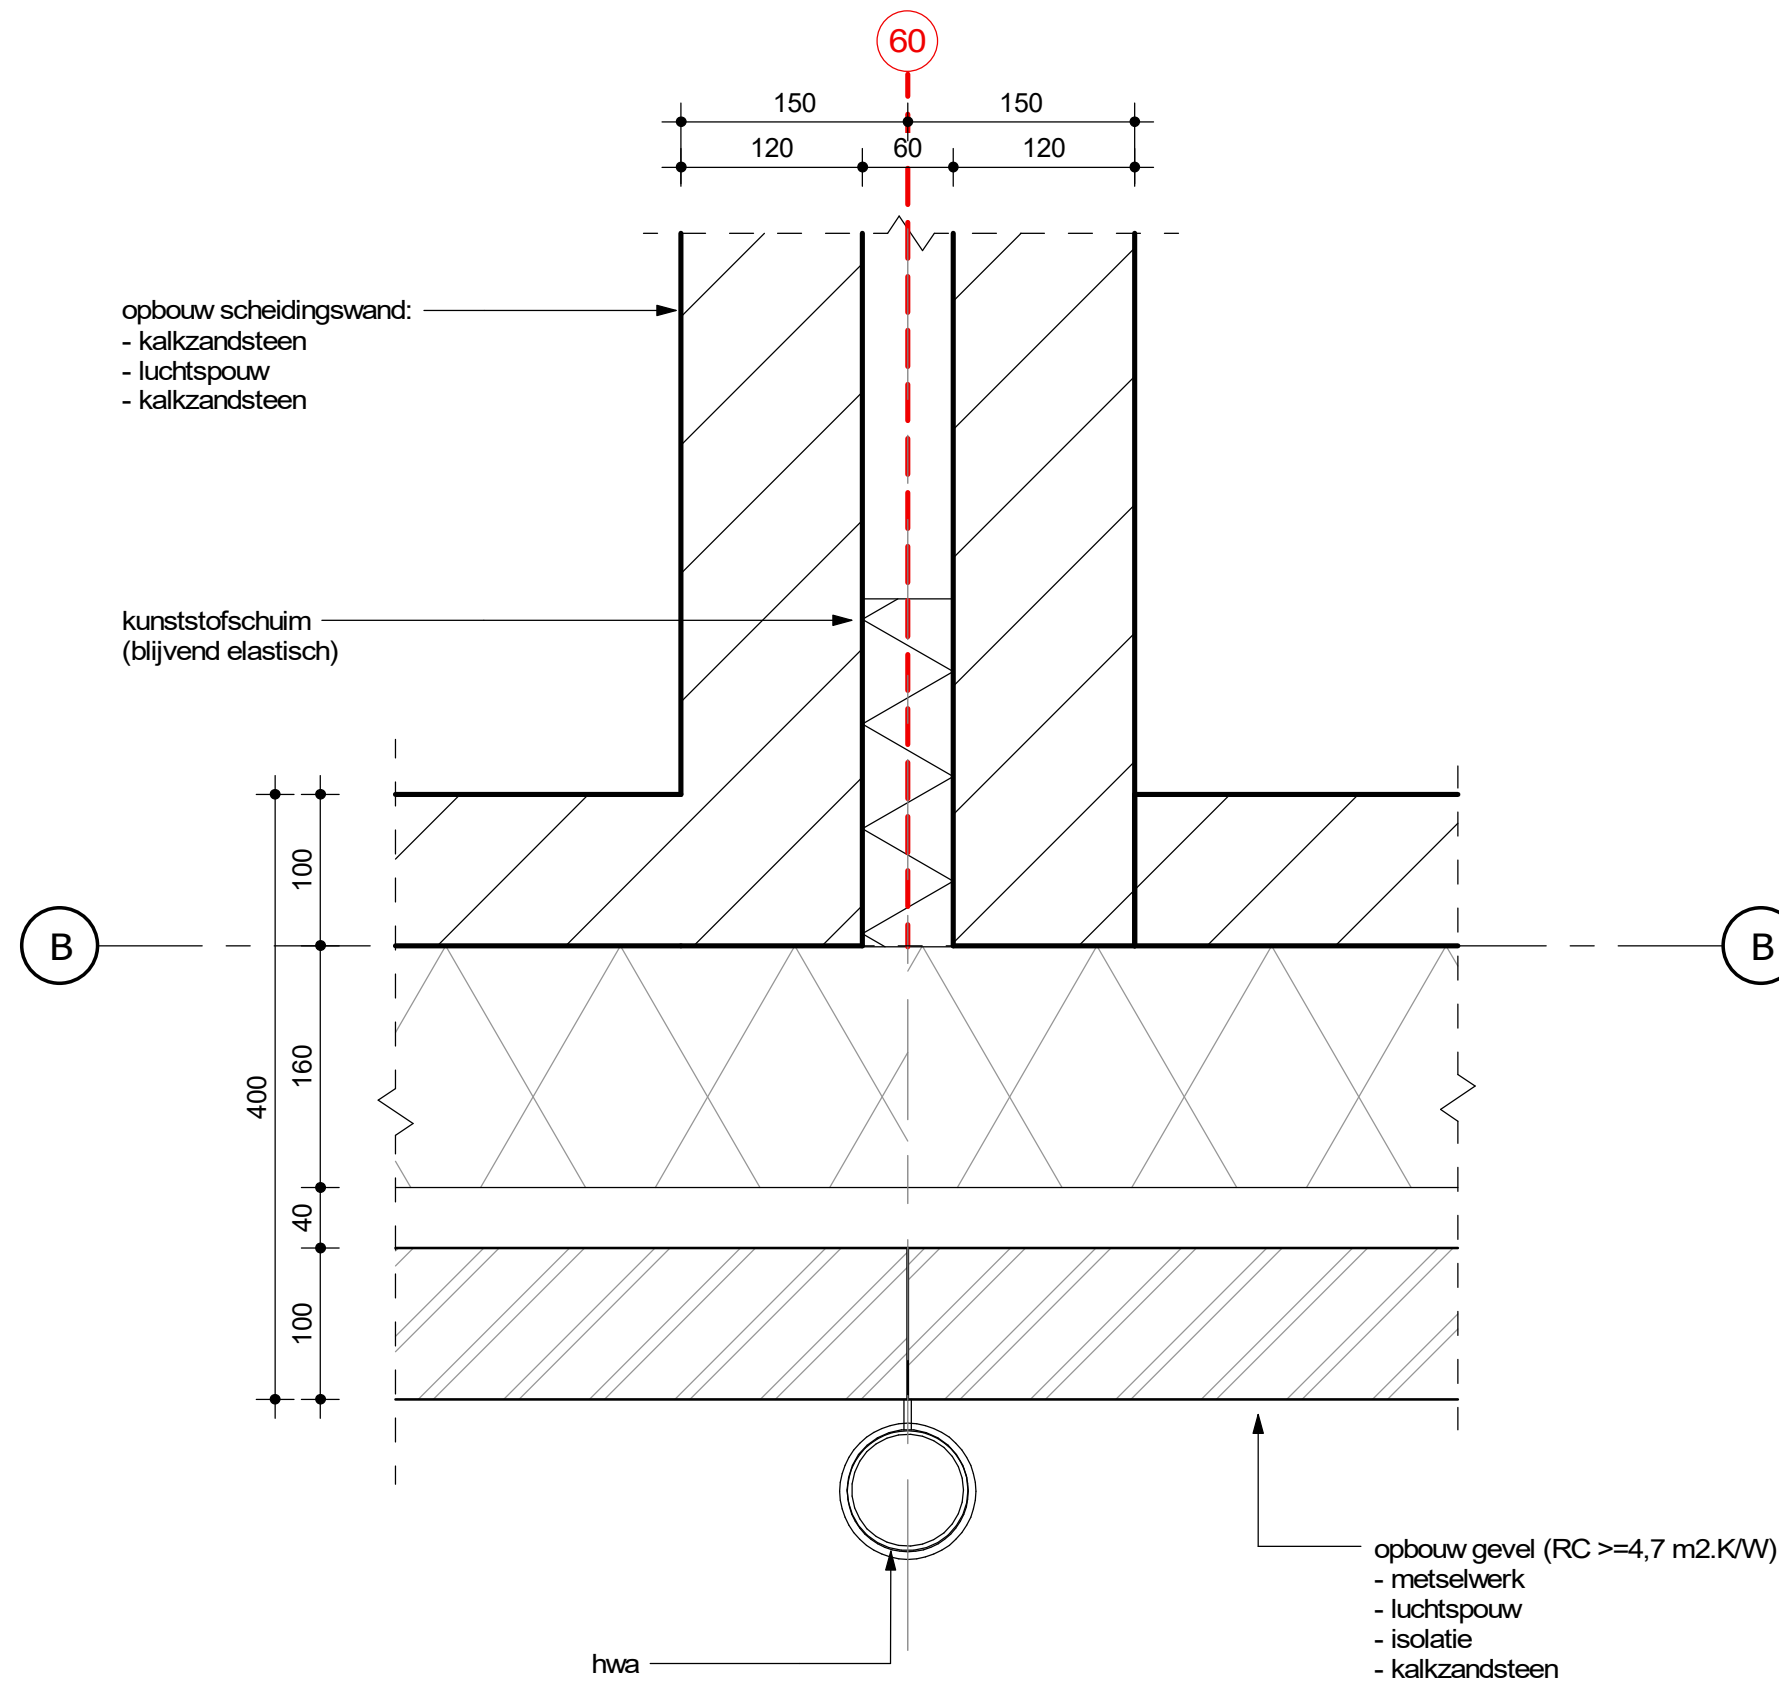

C	07-06-2024	gmr
B	18-04-2024	rbg
A	25-04-2023	rbg
	19-01-2023	Author
datum		modelleur

blok 2 en 3

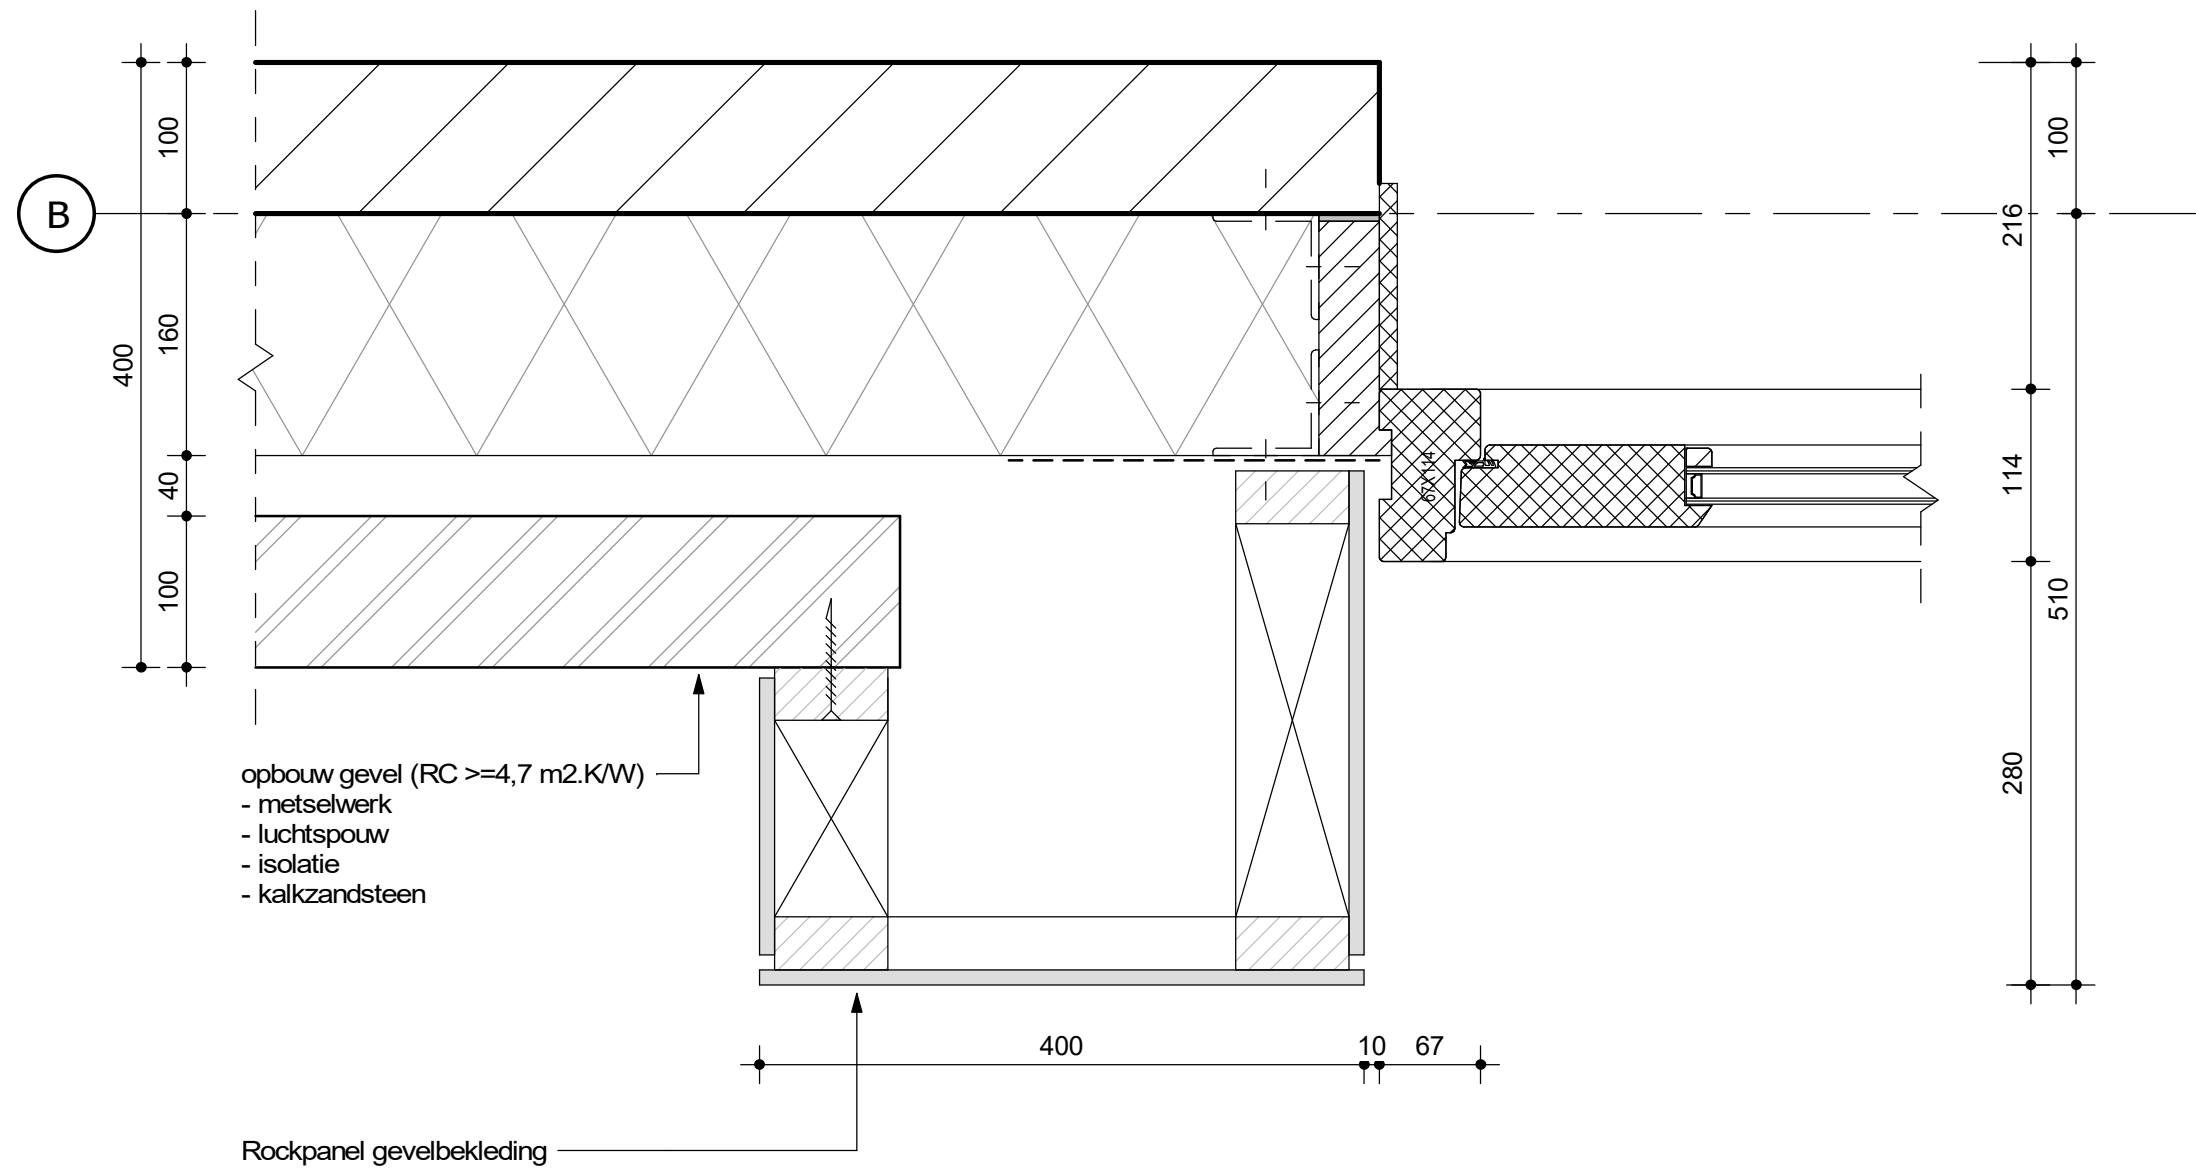


blok 1




project Eindseweg Overberg
dossiernr. 07378
schaal 1:5
fase Technisch Ontwerp

D	07-06-2024	gmr
C	18-04-2024	rbg
B	25-04-2023	rbg
A	19-01-2023	rbg
	31-12-2020	rbg
datum		modelleur

onderdeel
kozijn
bladnummer
H04

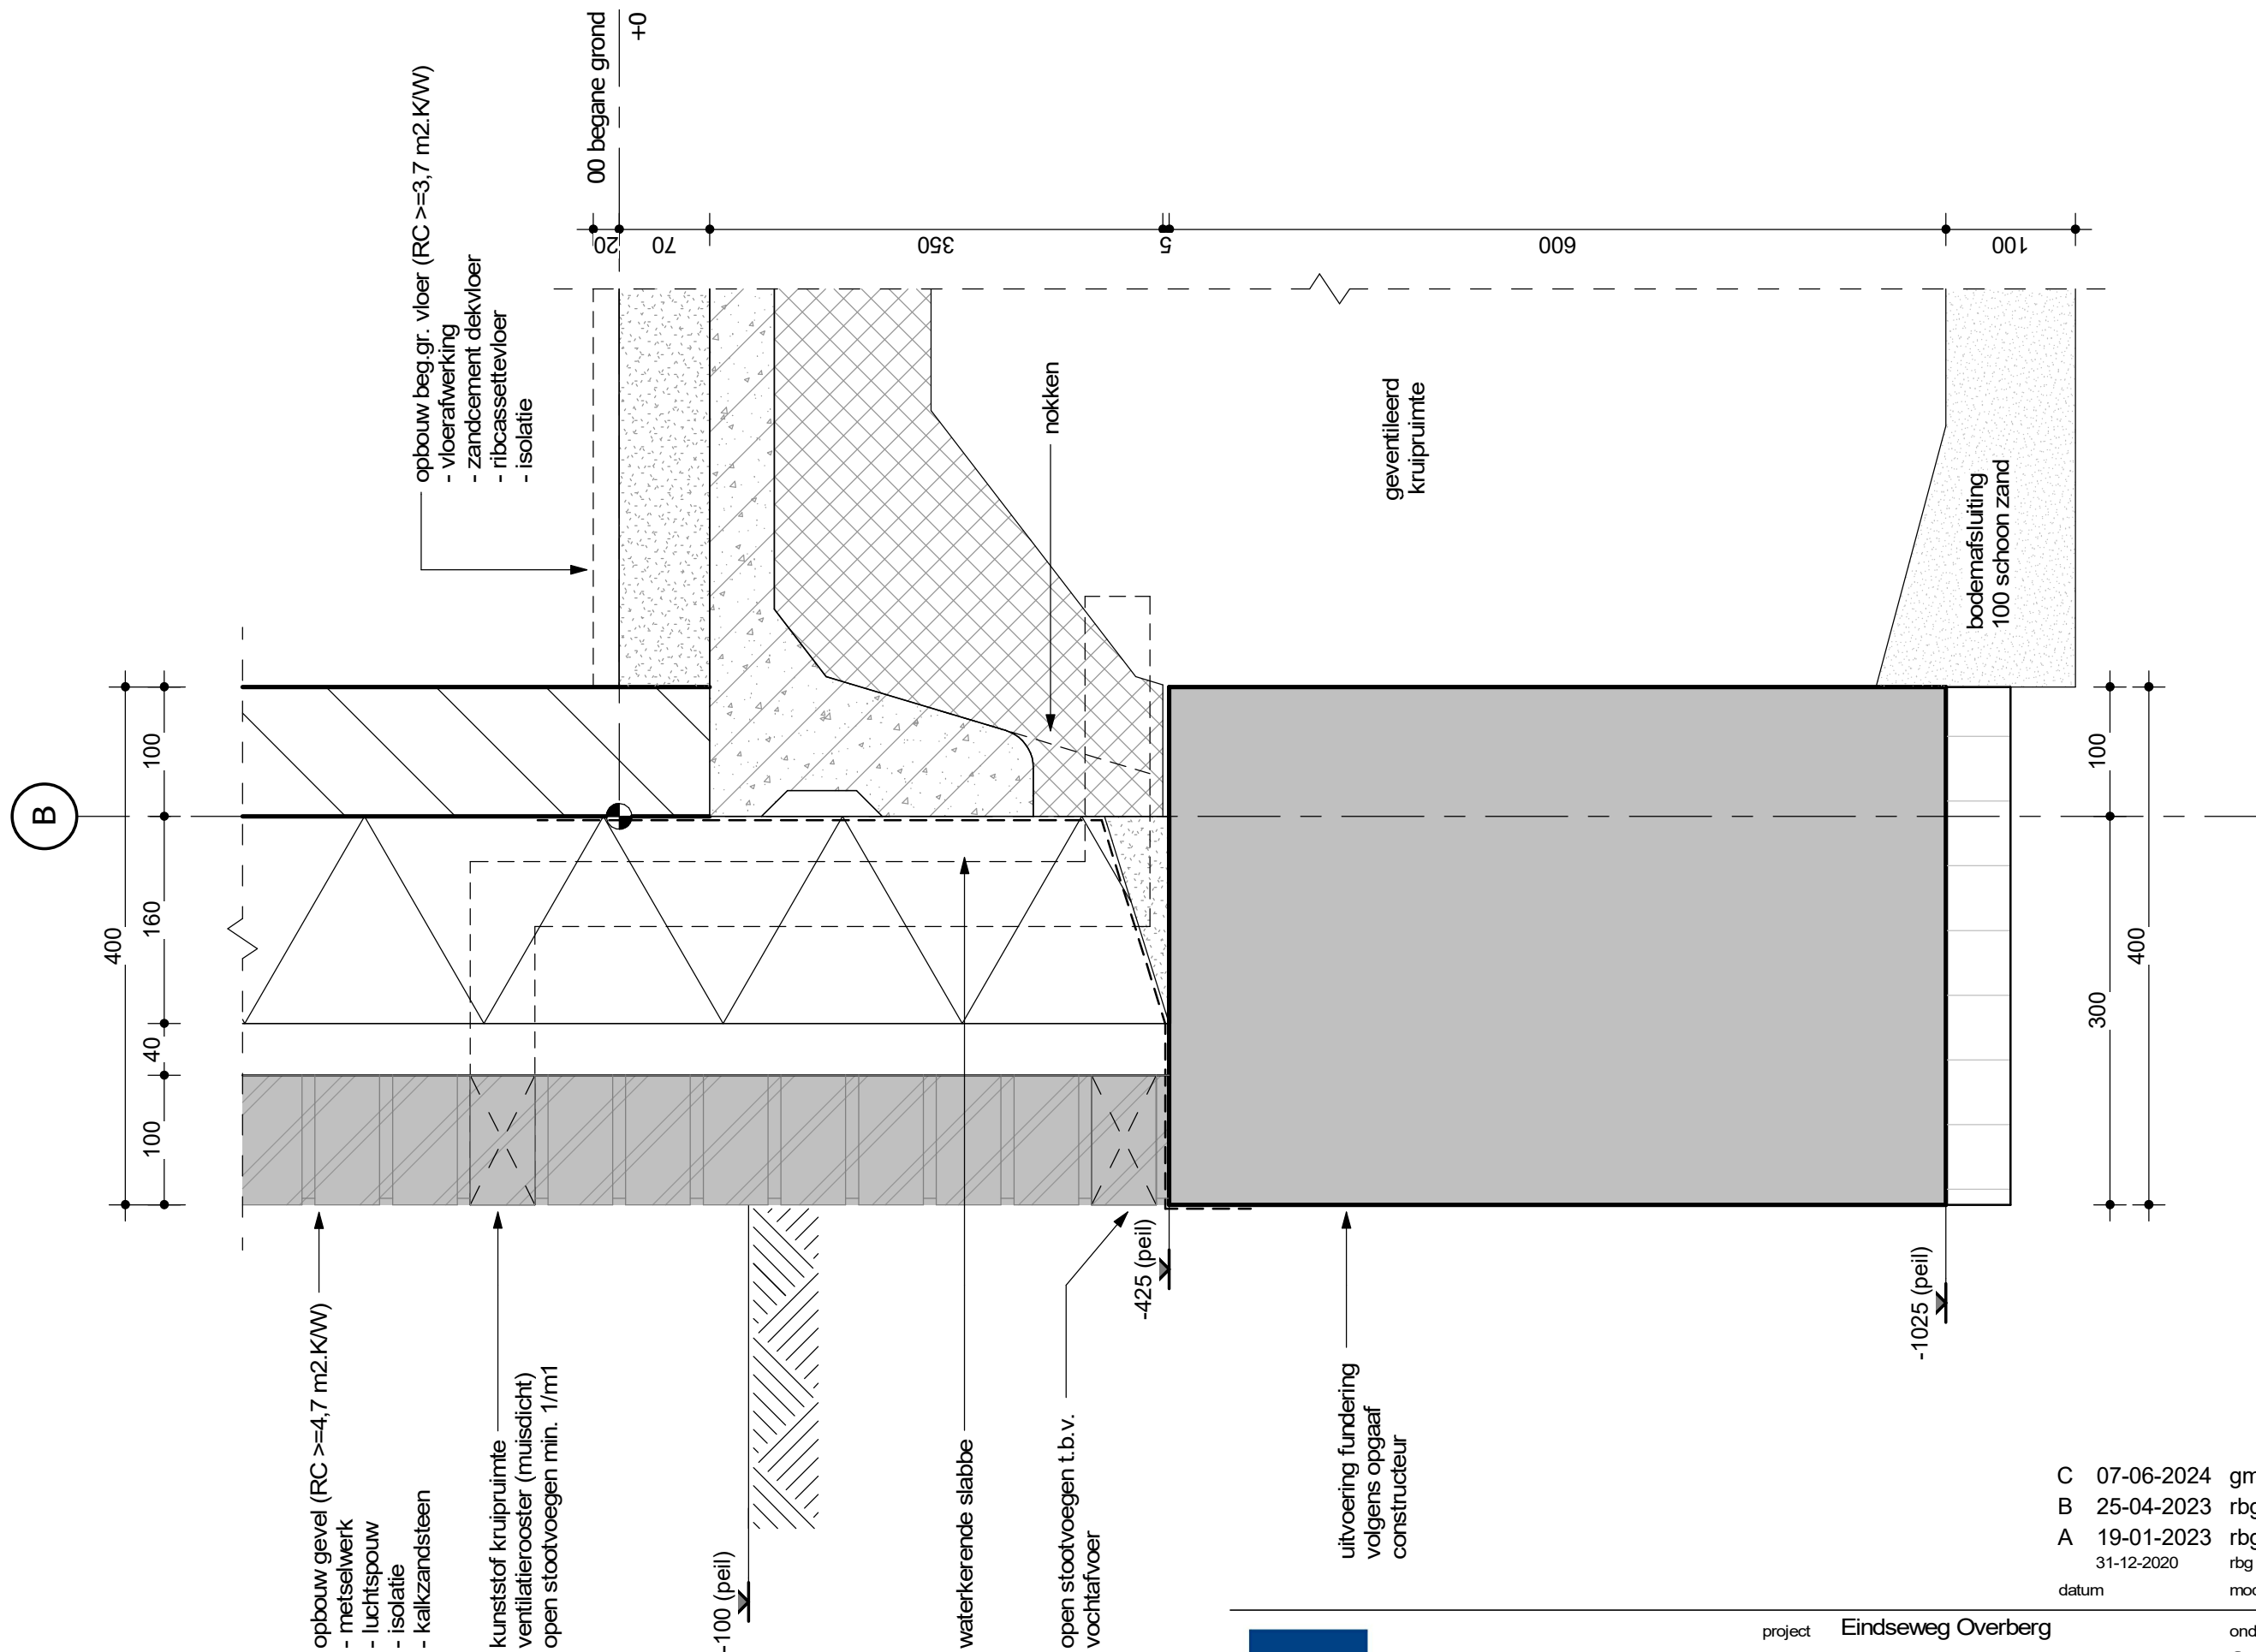

blok 1 t/m 3

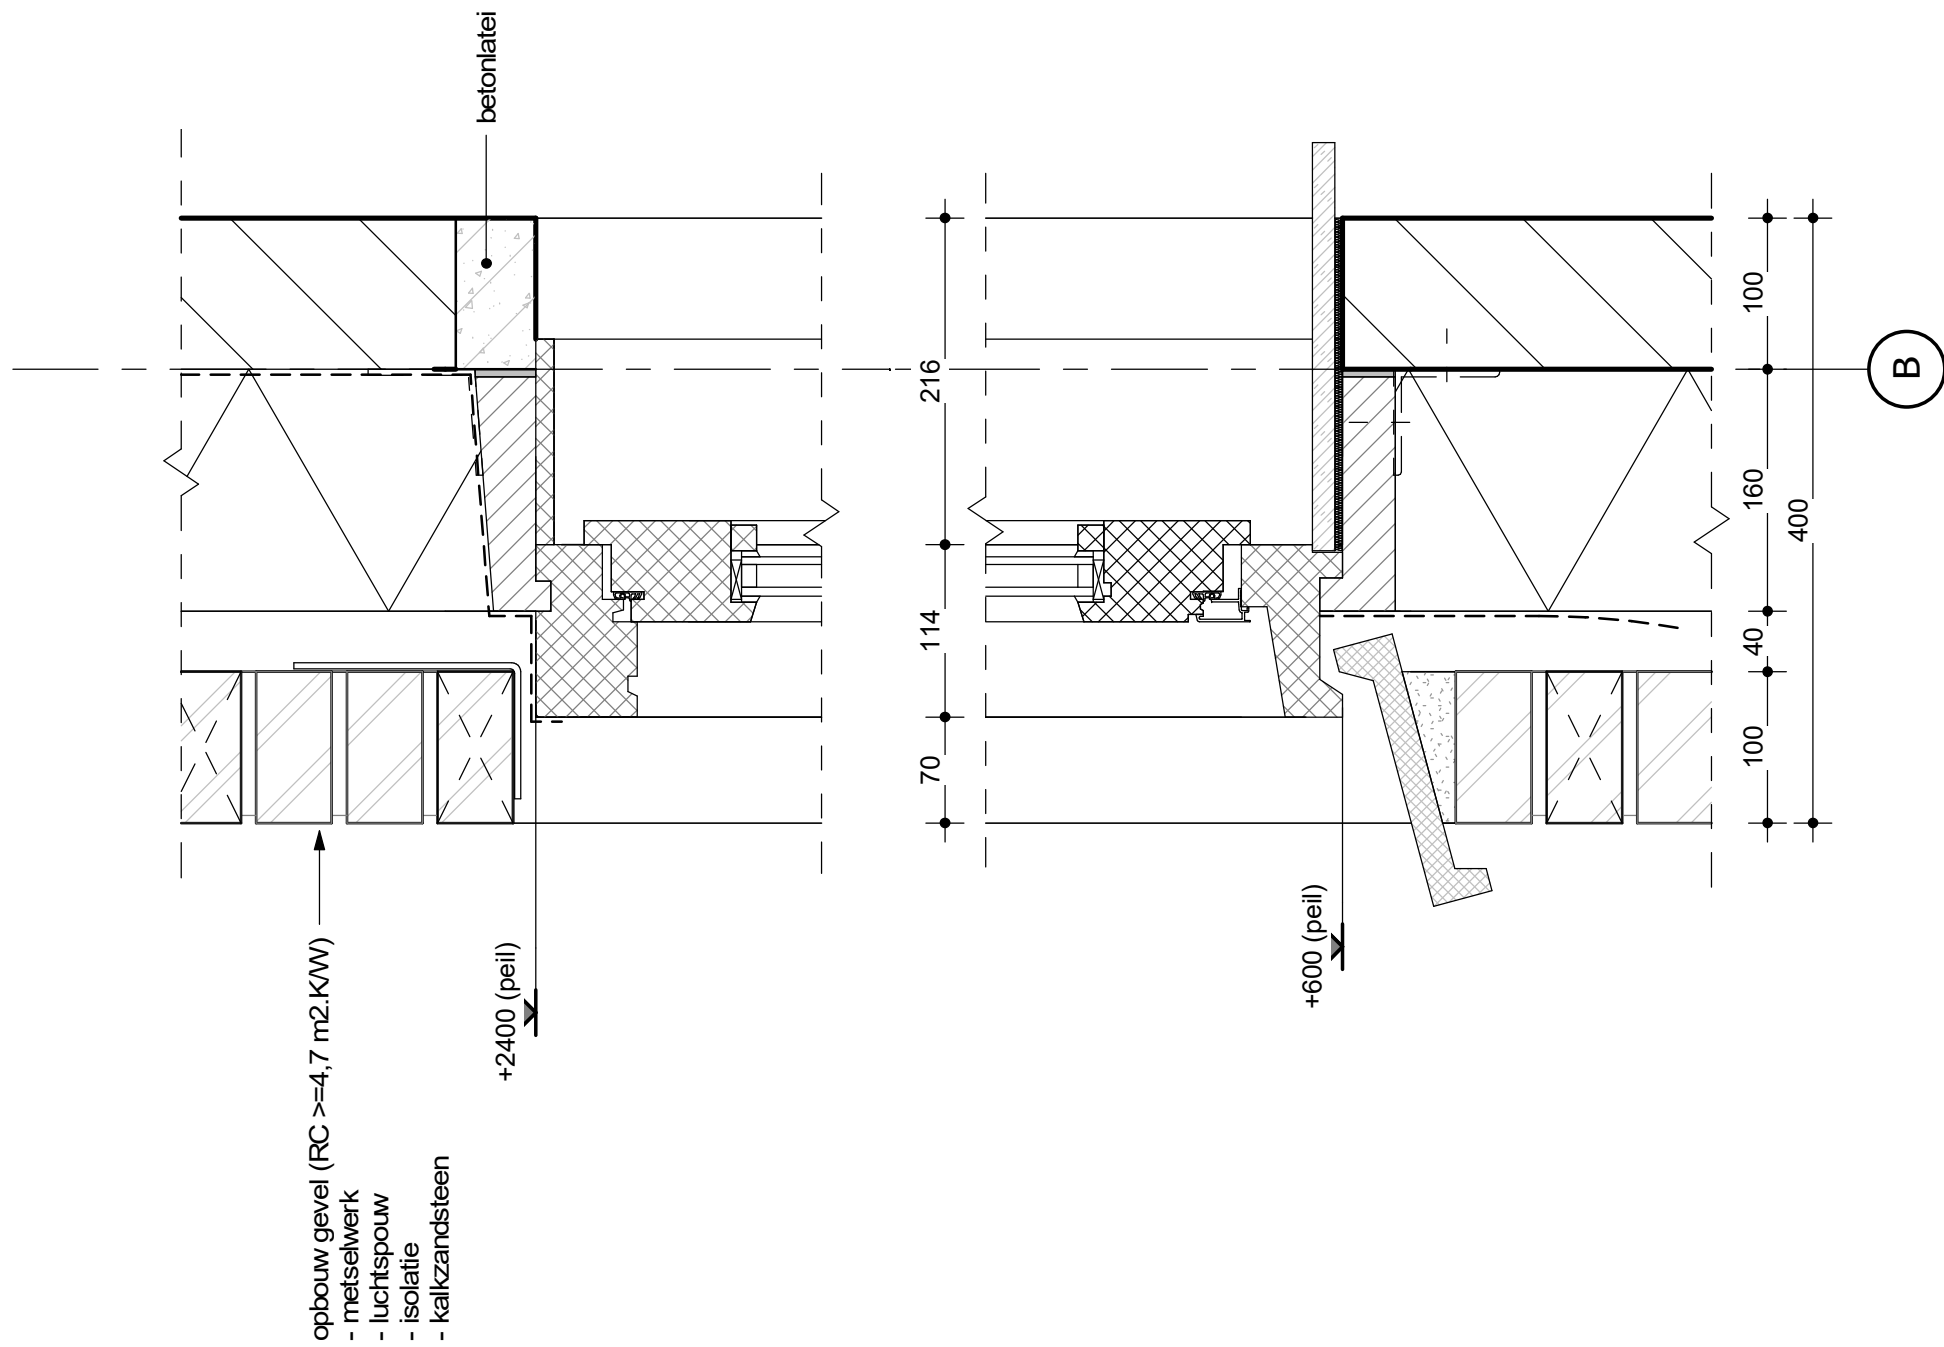

blok 1 t/m 3


C	07-06-2024	gmr
B	25-04-2023	rbg
A	19-01-2023	rbg
	31-12-2020	rbg
datum		modelleur




VAN DEN BERG
ARCHITECTEN

project Eindseweg Overberg
dossiernr. 07378
schaal 1:5
fase Technisch Ontwerp


onderdeel
kozijn
bladnummer
V02

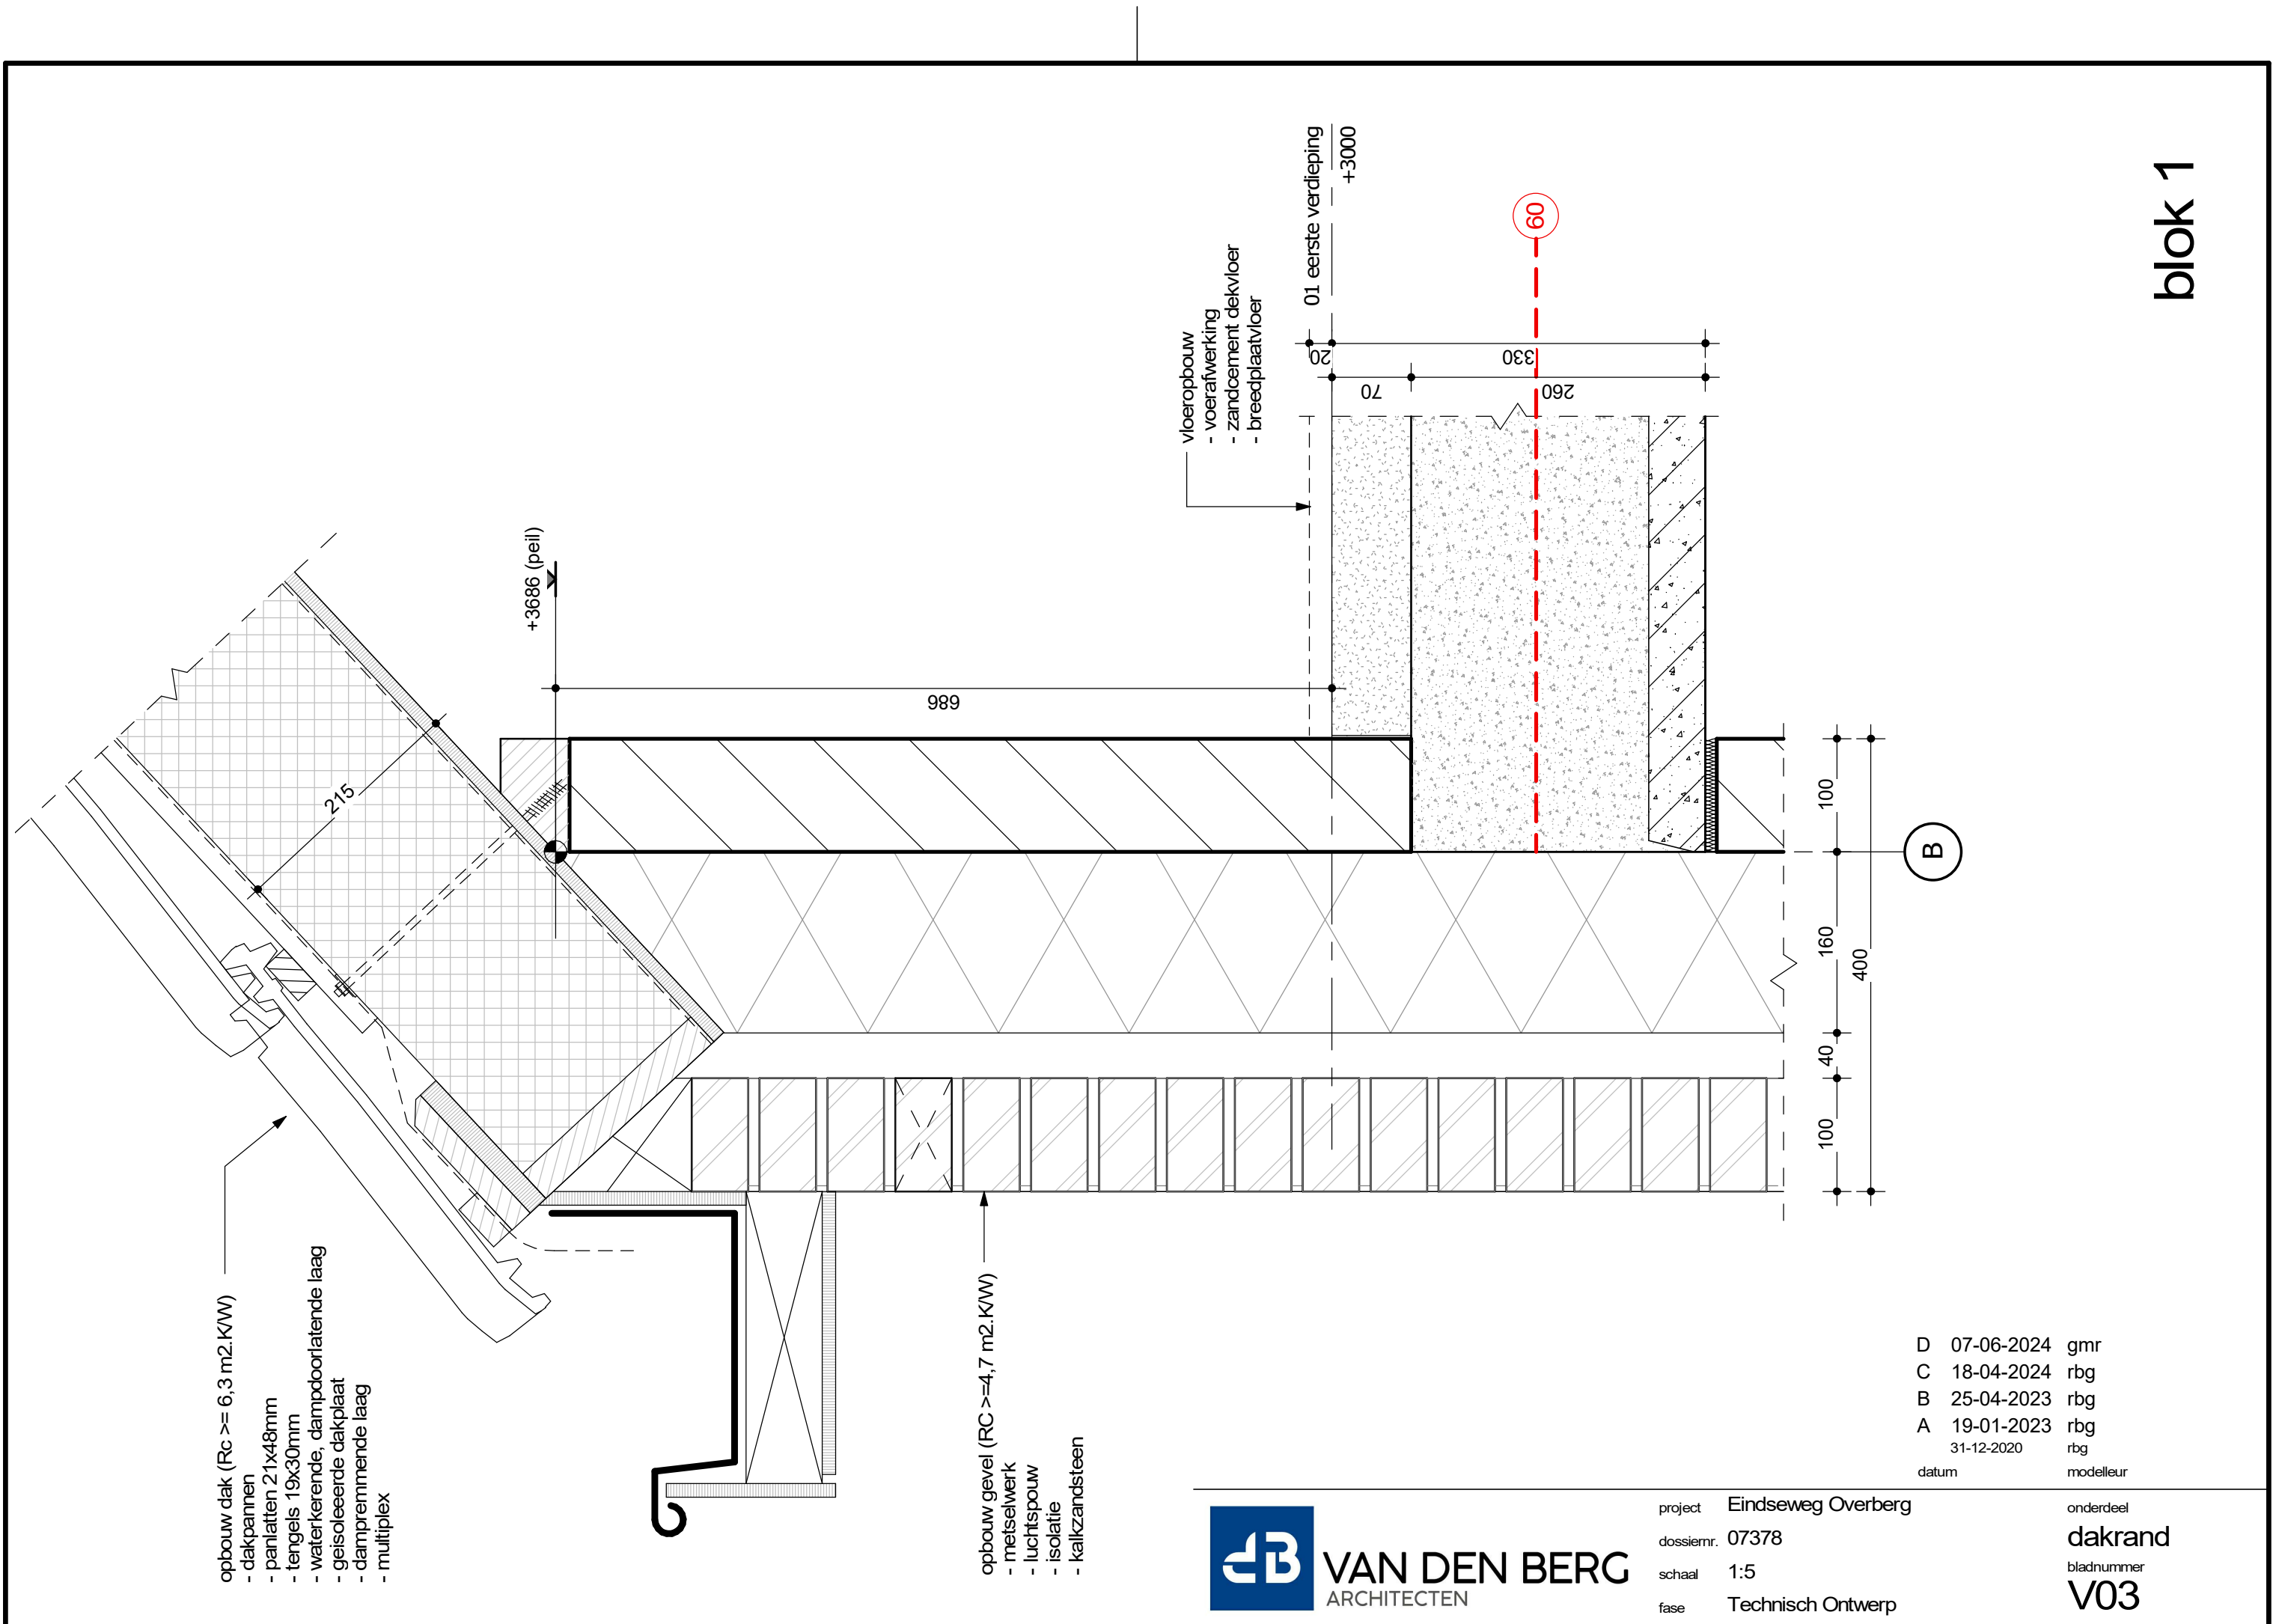

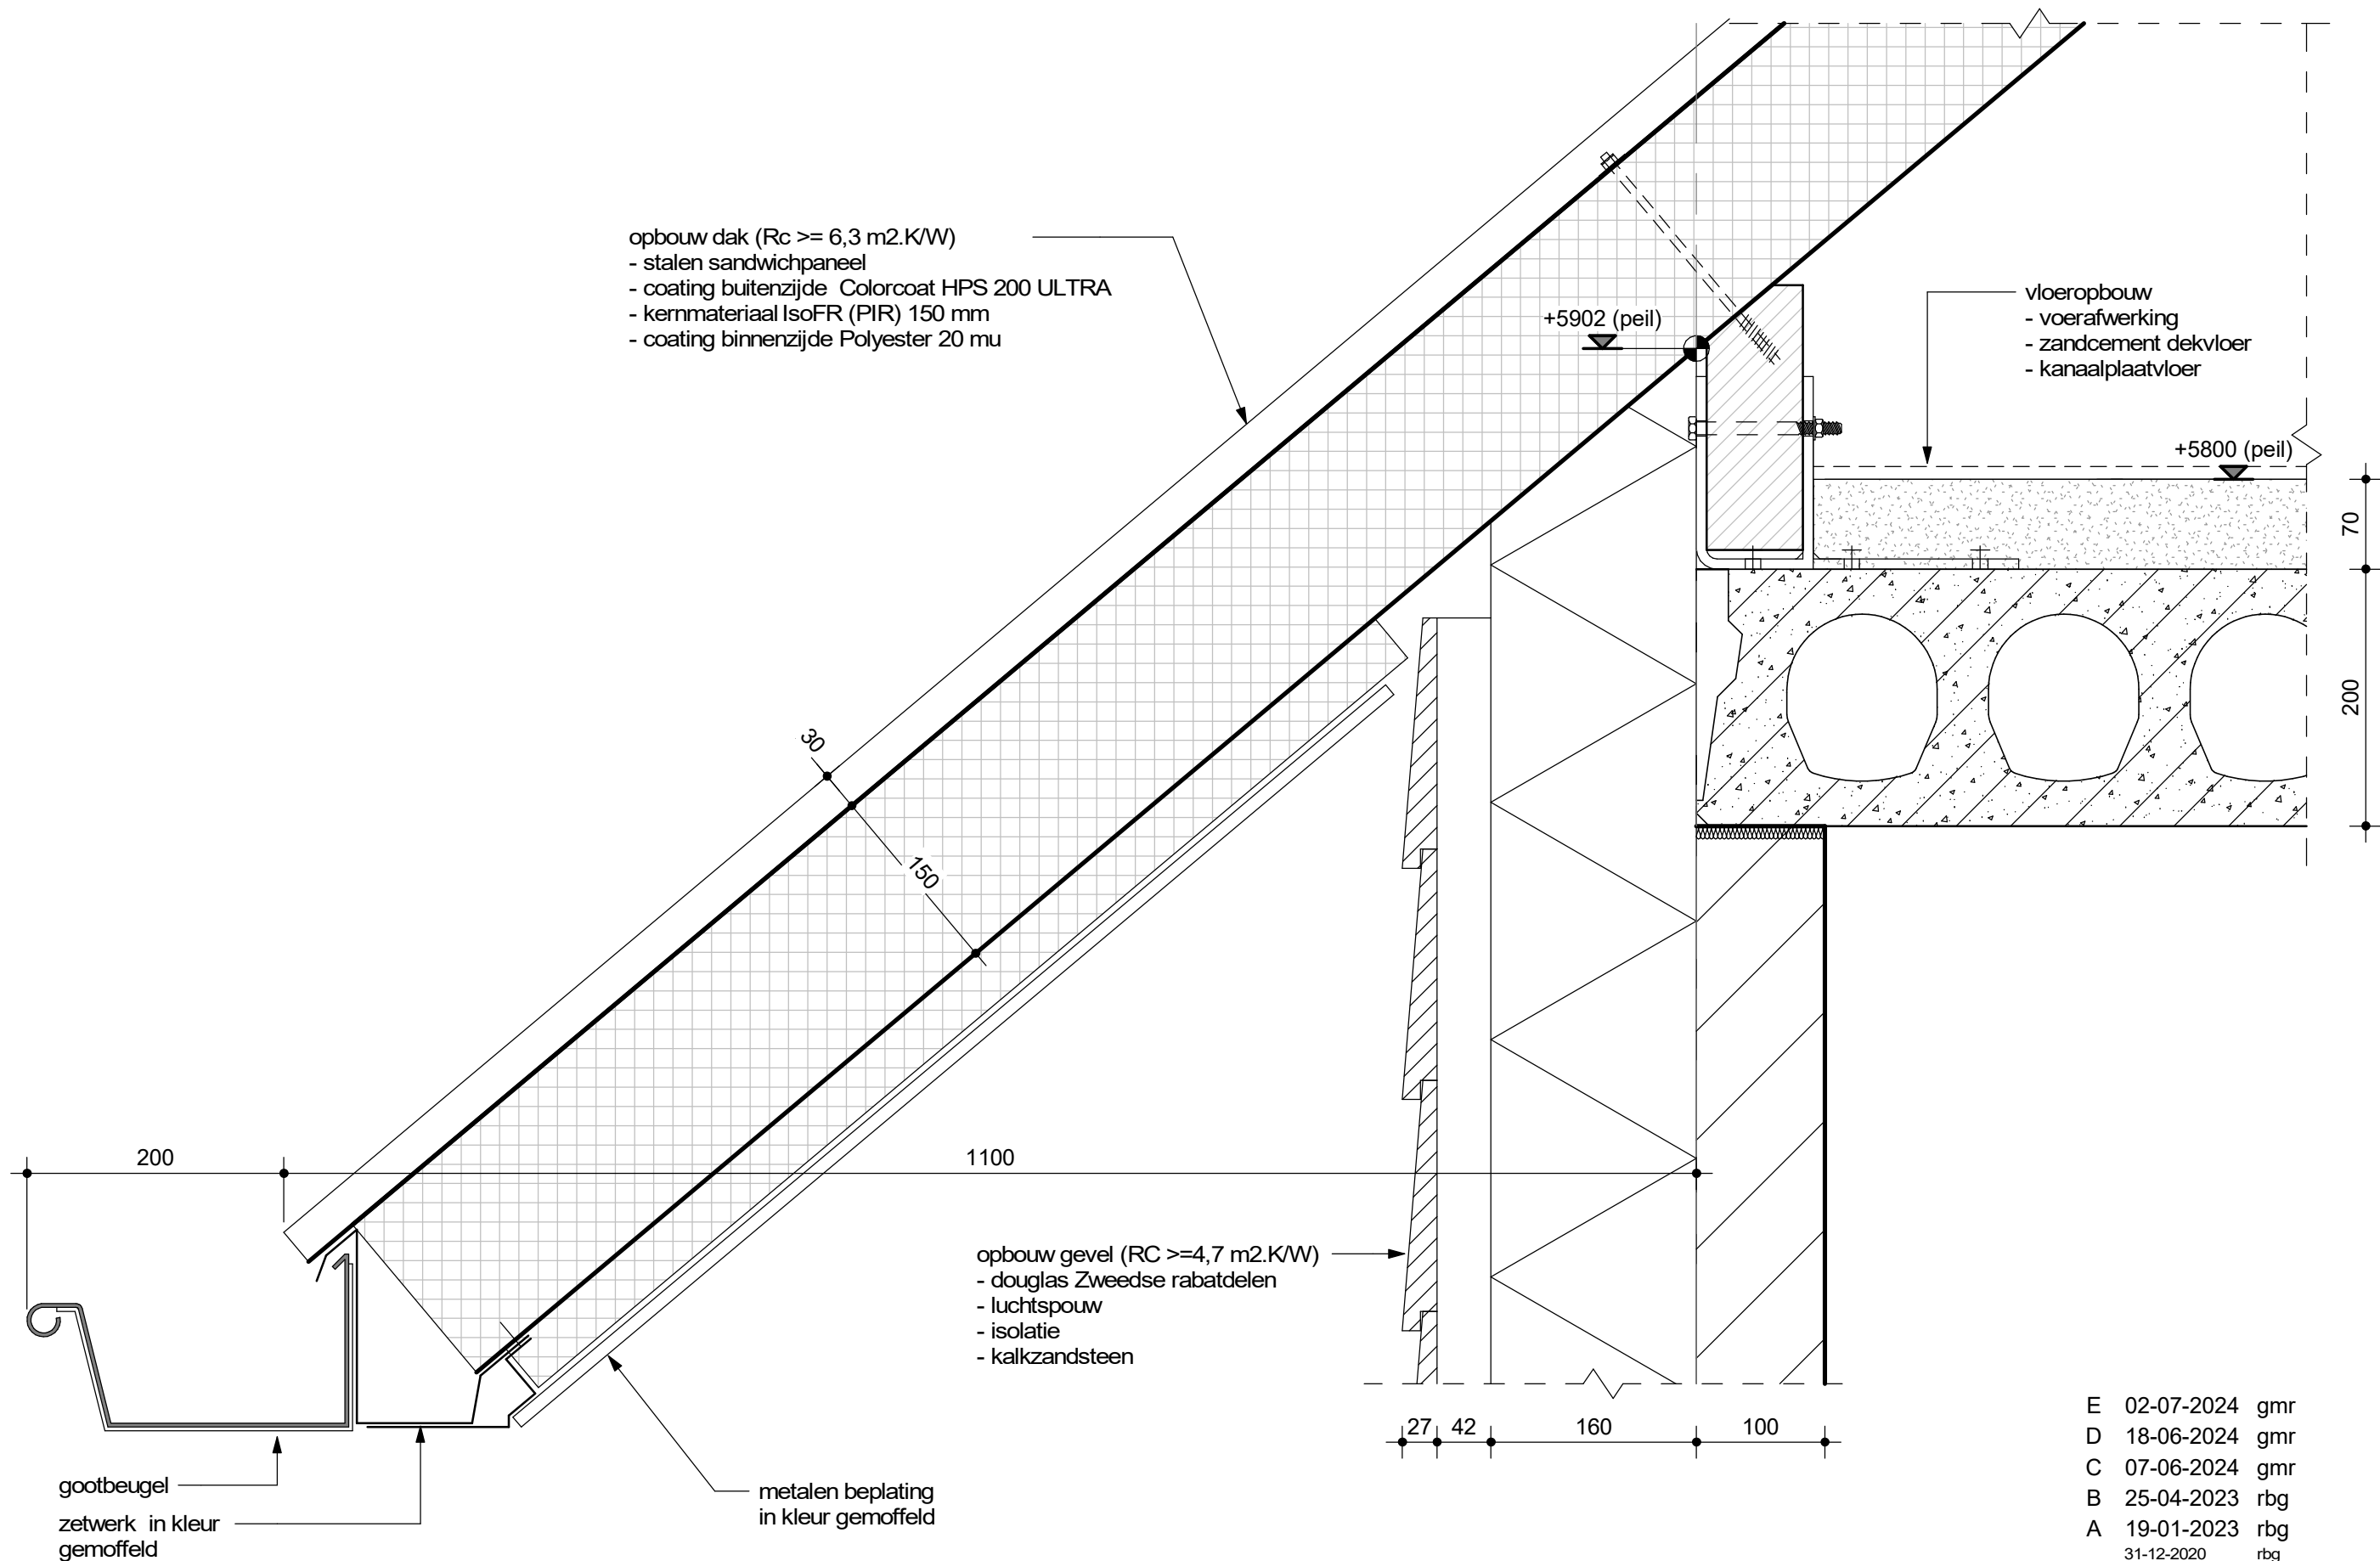

blok 2 en 3

- opbouw dak ($R_c \geq 6,3 \text{ m}^2 \cdot \text{K/W}$)
- dakpannen
 - panlatten 21x48mm
 - tengels 19x30mm
 - waterkerende, dampdoorlatende laag
 - geïsoleerde dakplaat
 - dampremmende laag
 - multiplex

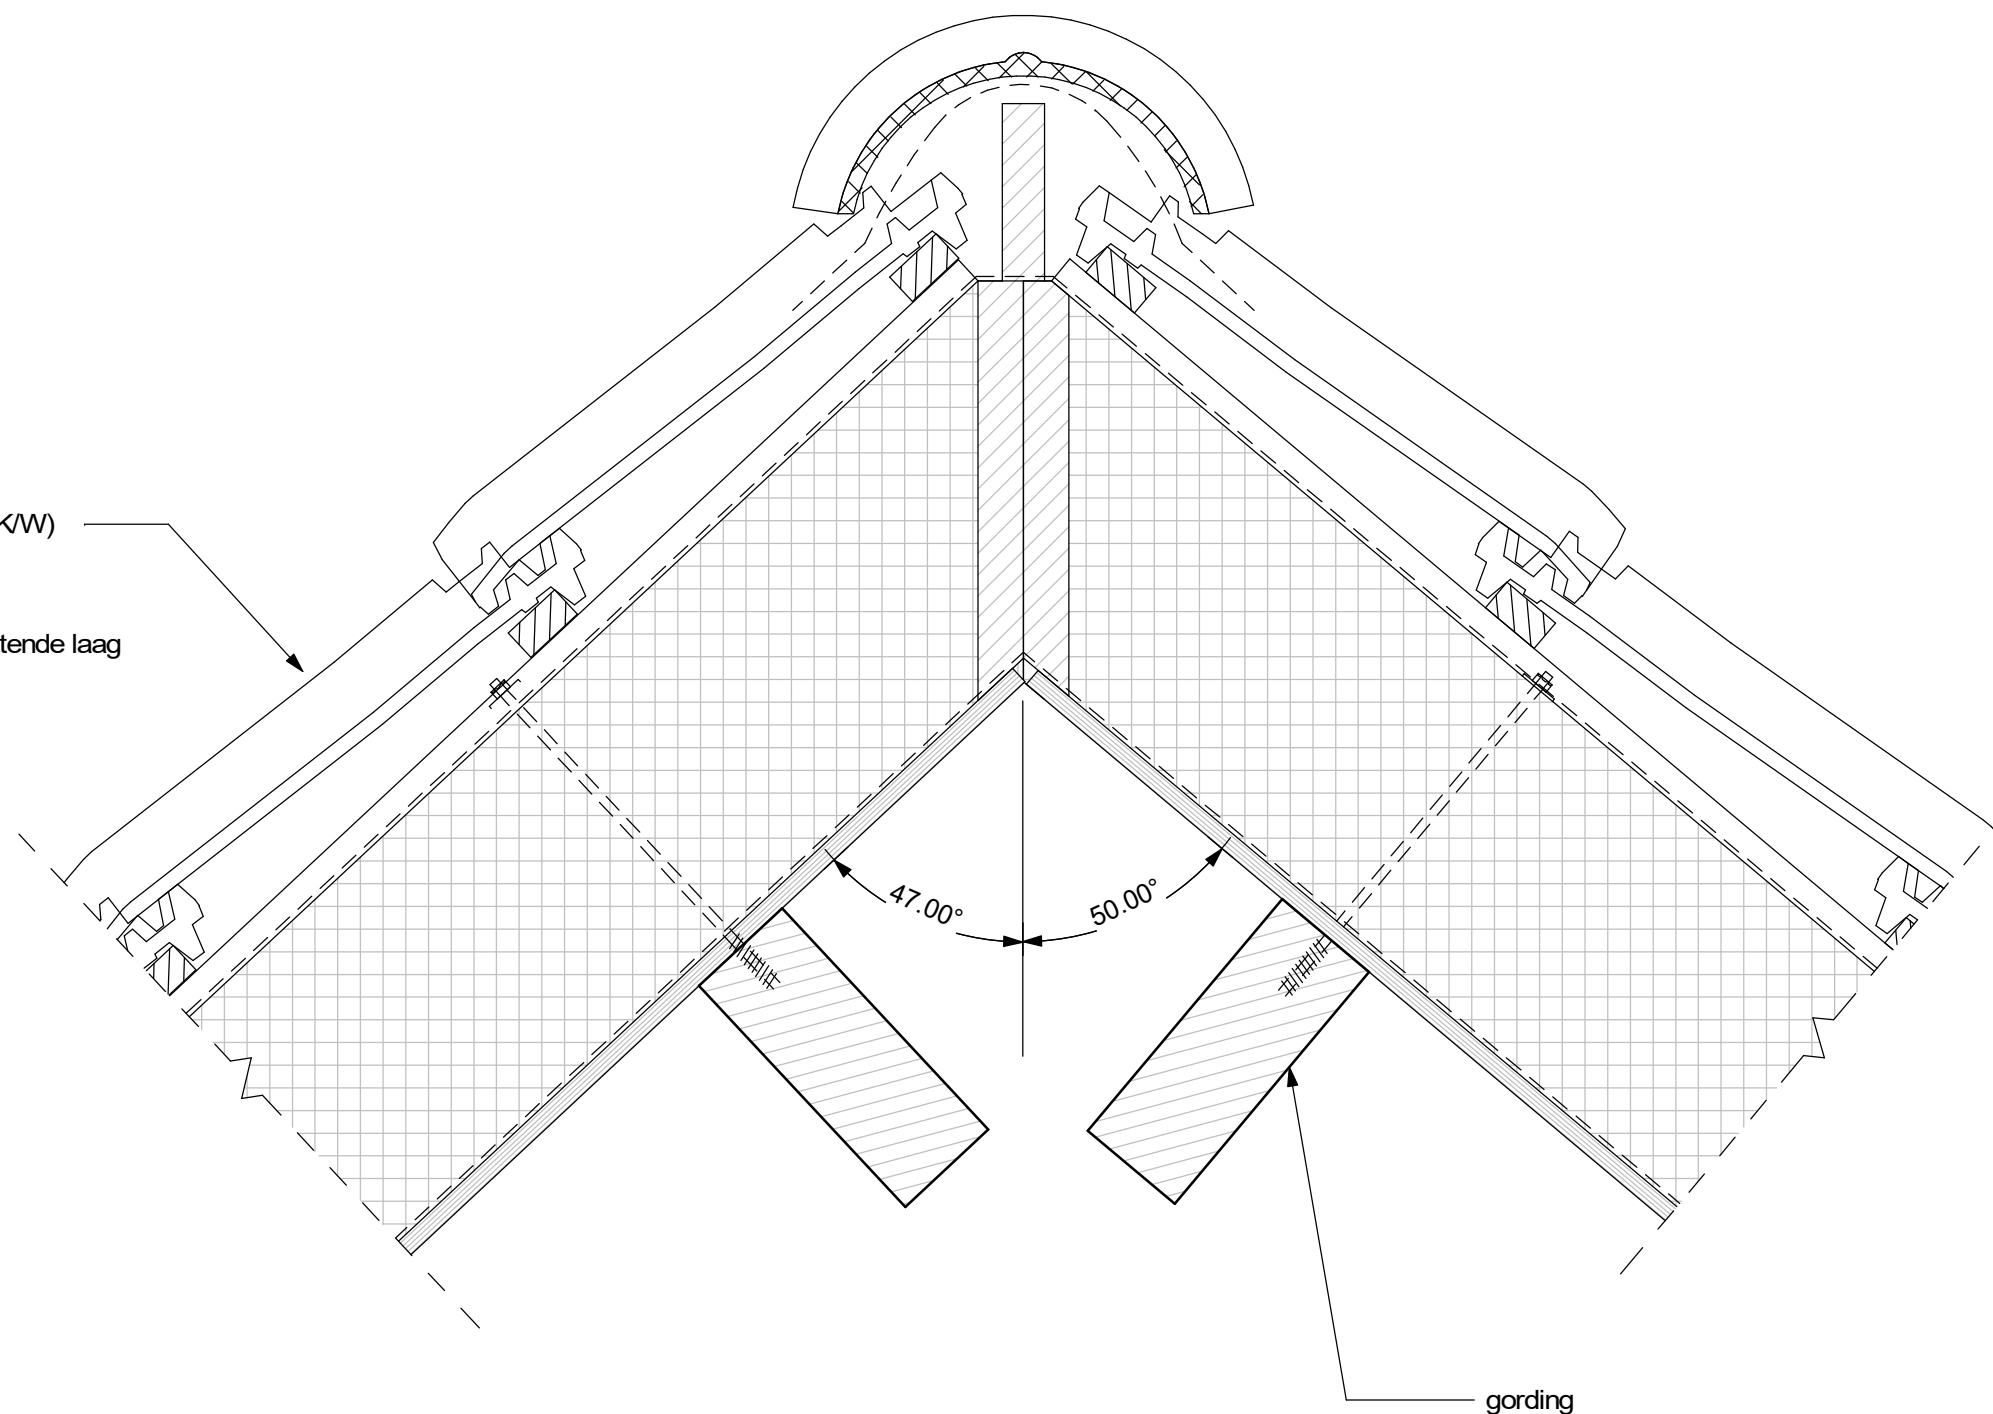

D	07-06-2024	gmr
C	18-04-2024	rbg
B	25-04-2023	rbg
A	19-01-2023	rbg
	31-12-2020	rbg
datum		modelleur

blok 1




project Eindseweg Overberg
dossiernr. 07378
schaal 1:5
fase Technisch Ontwerp

onderdeel
nok
bladnummer
V04


opbouw dak ($R_c \geq 6,3 \text{ m}^2 \cdot \text{K/W}$)

- stalen sandwichpaneel
- coating buitenzijde Colorcoat HPS 200 ULTRA
- kernmateriaal IsoFR (PIR) 150 mm
- coating binnenzijde Polyester 20 mu

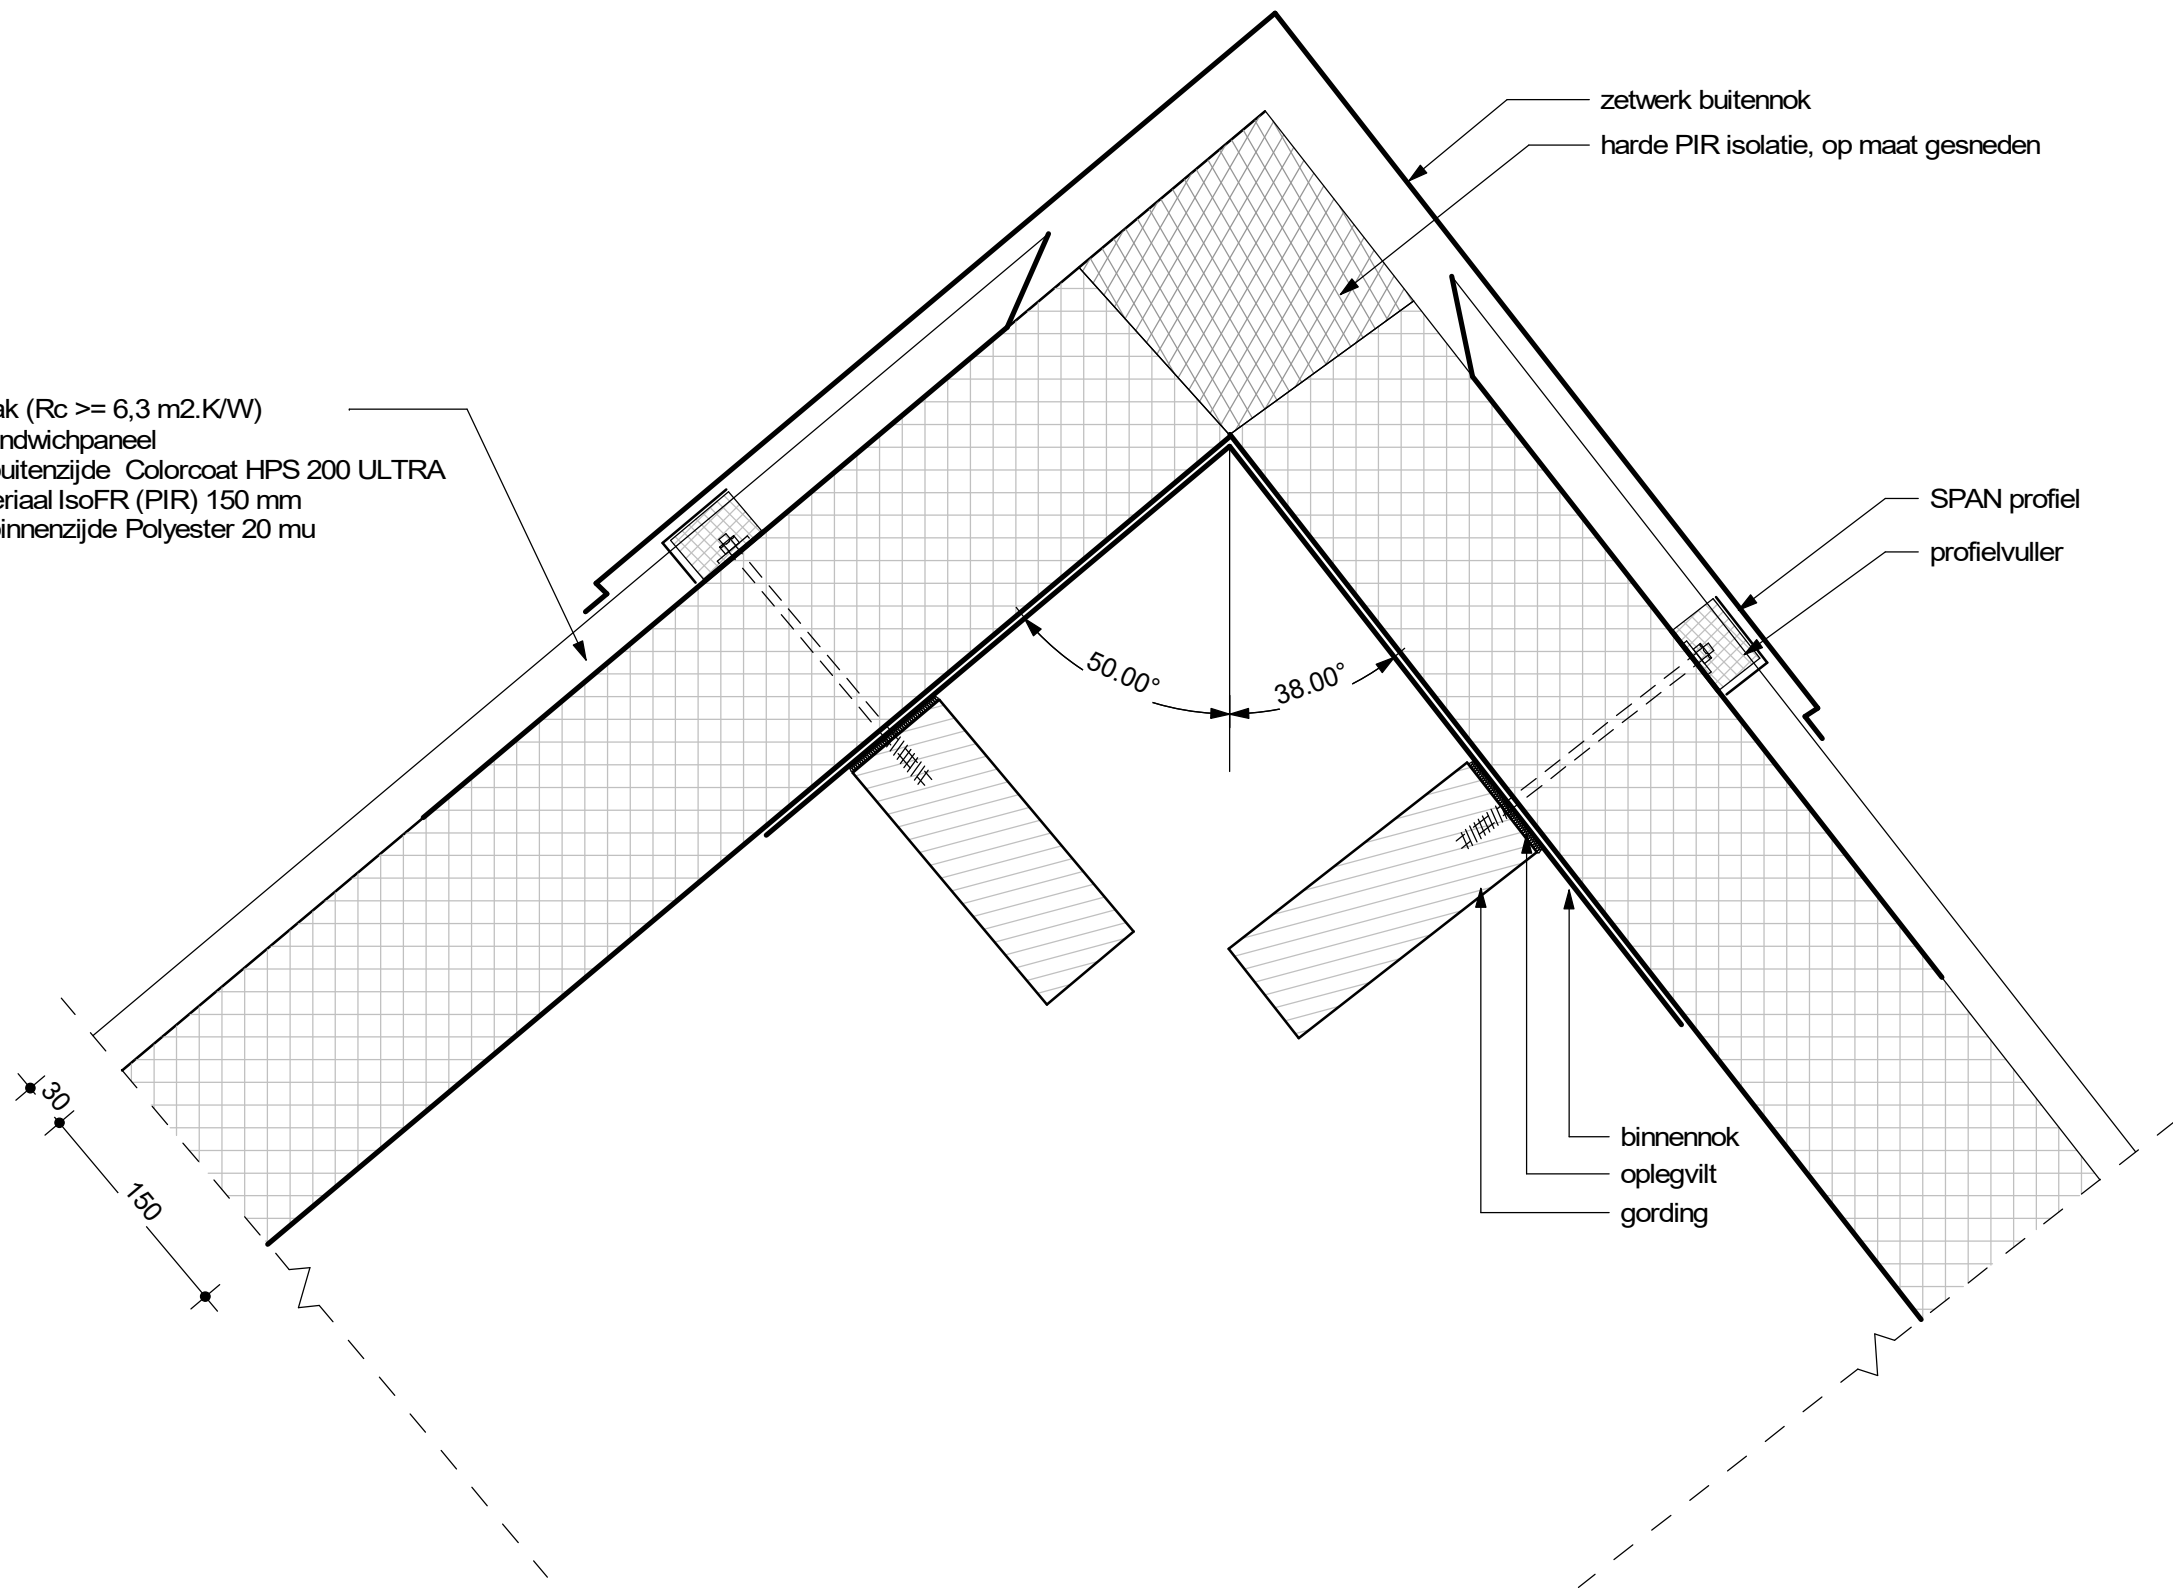


E	02-07-2024	gmr
D	18-06-2024	gmr
C	07-06-2024	gmr
B	25-04-2023	rbg
A	19-01-2023	rbg
	31-12-2020	rbg
datum		modelleur

blok 2 en 3

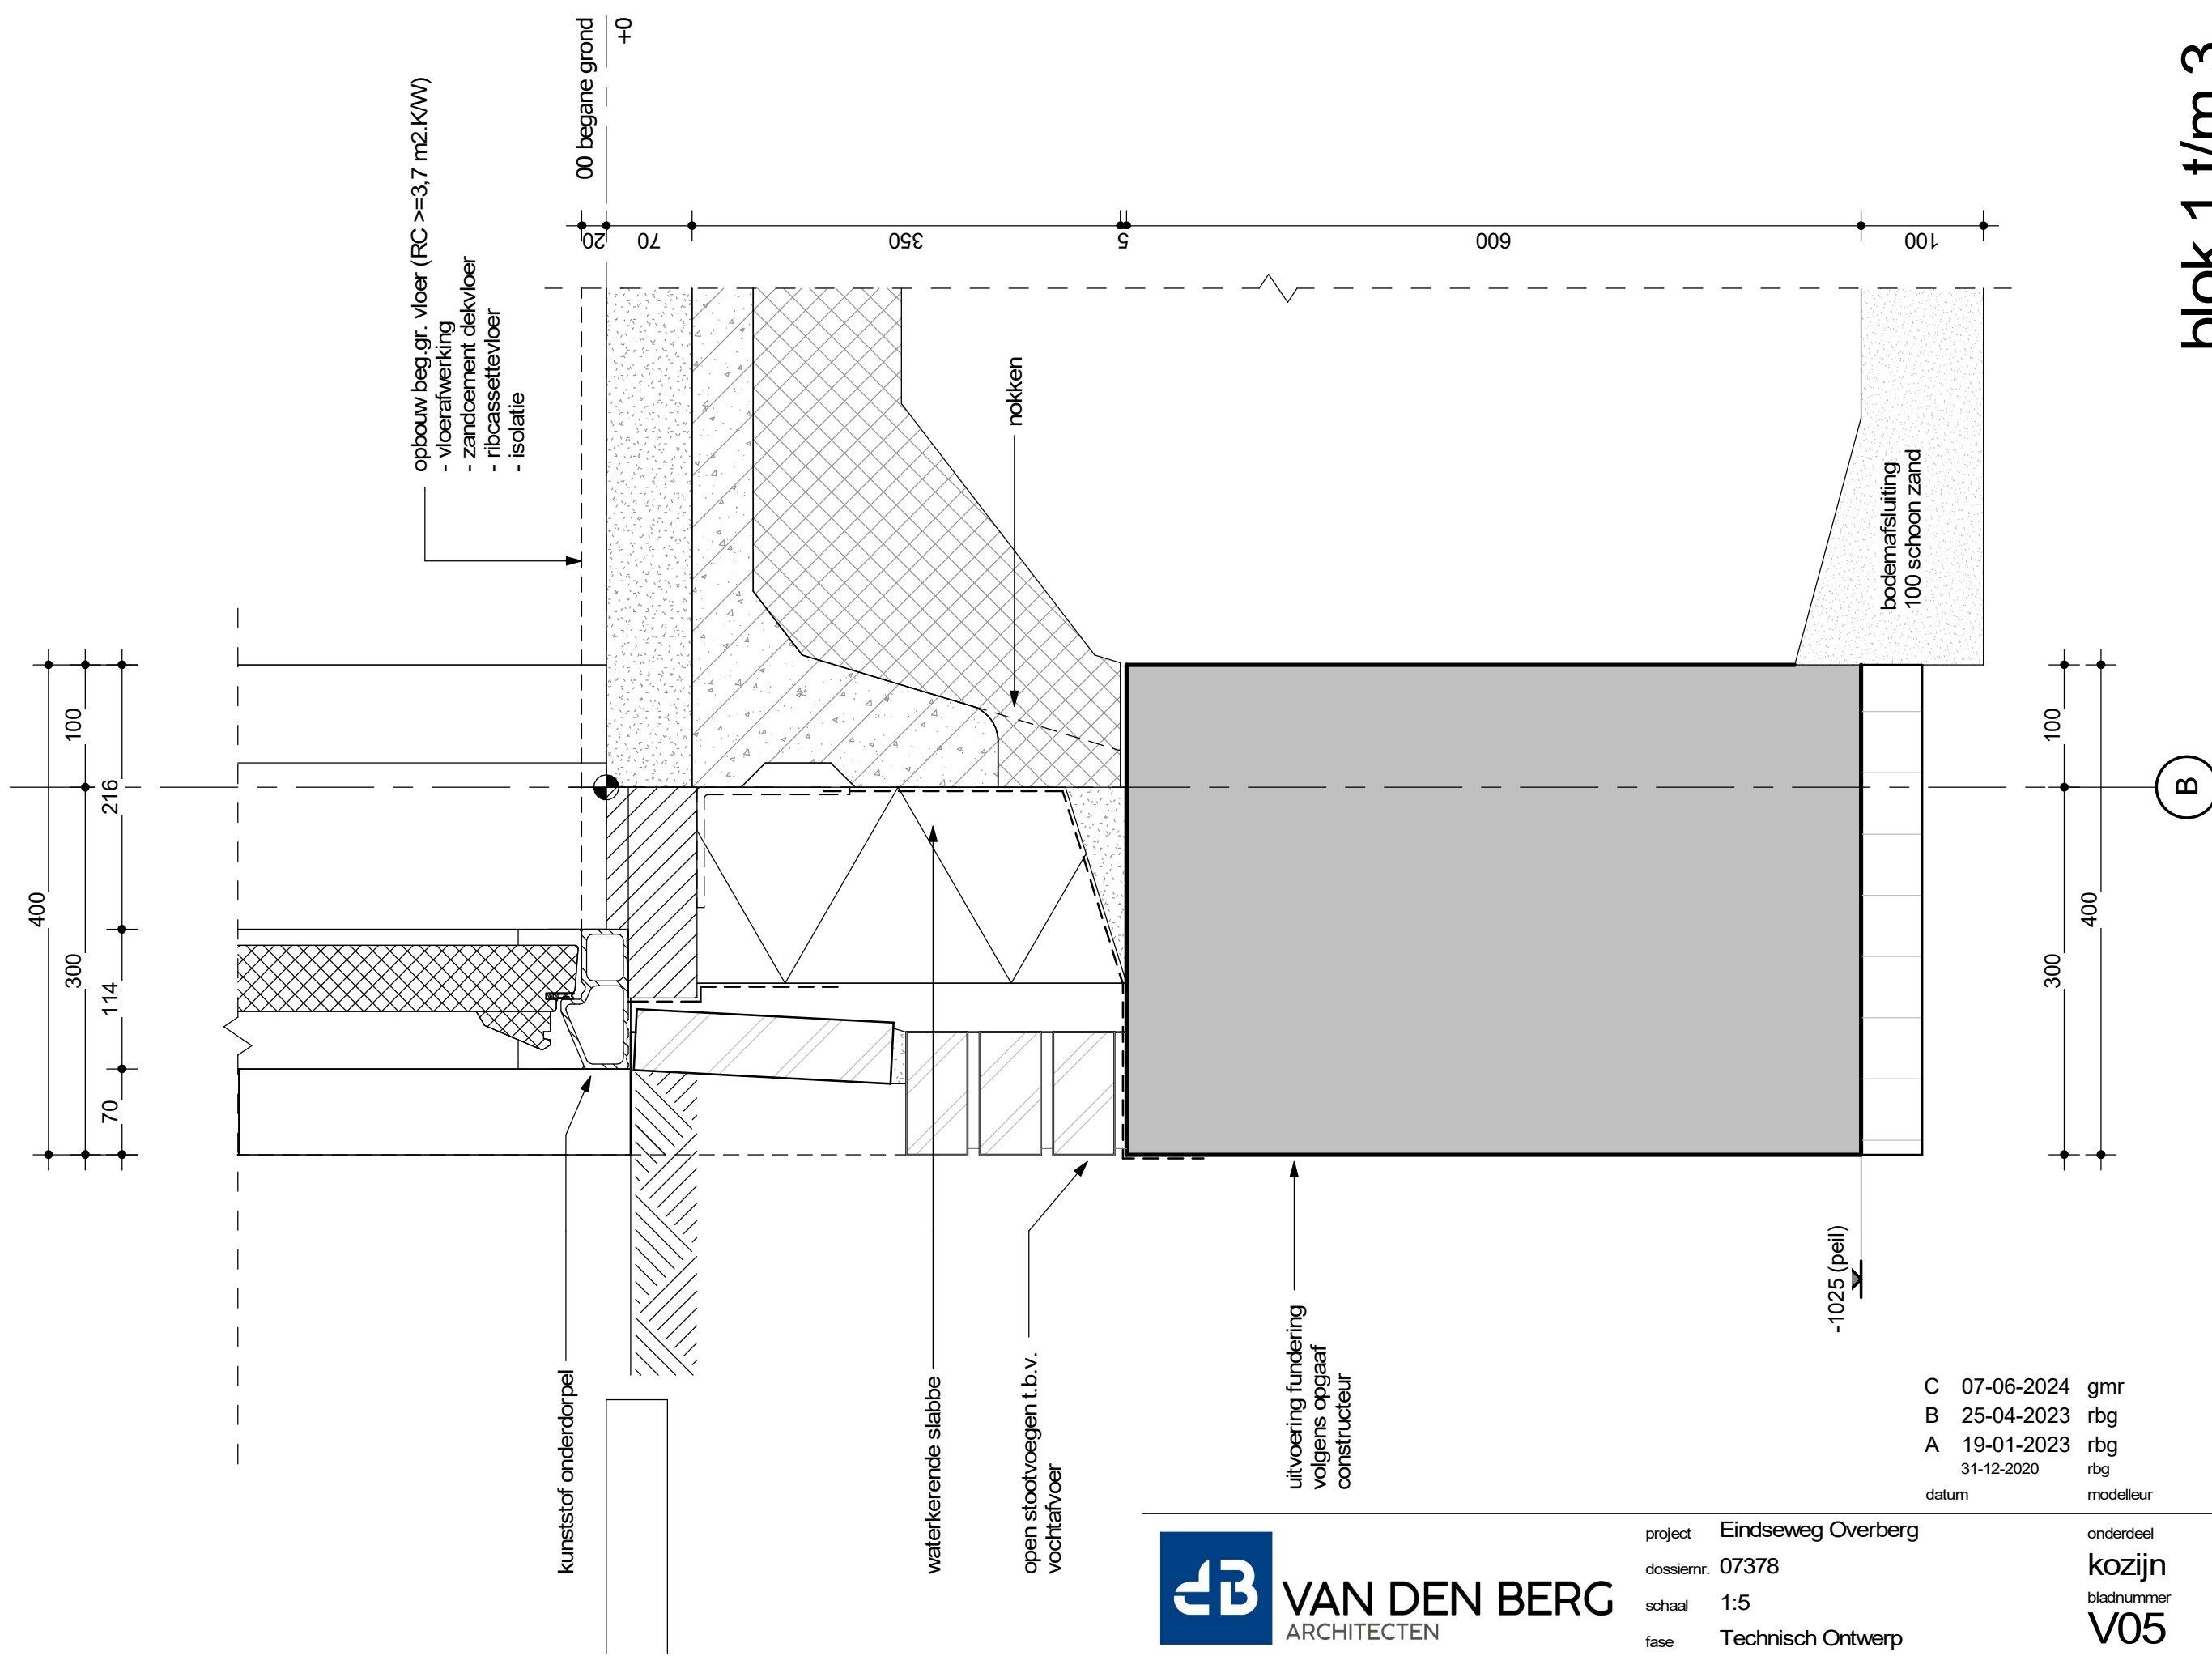

blok 1 t/m 3

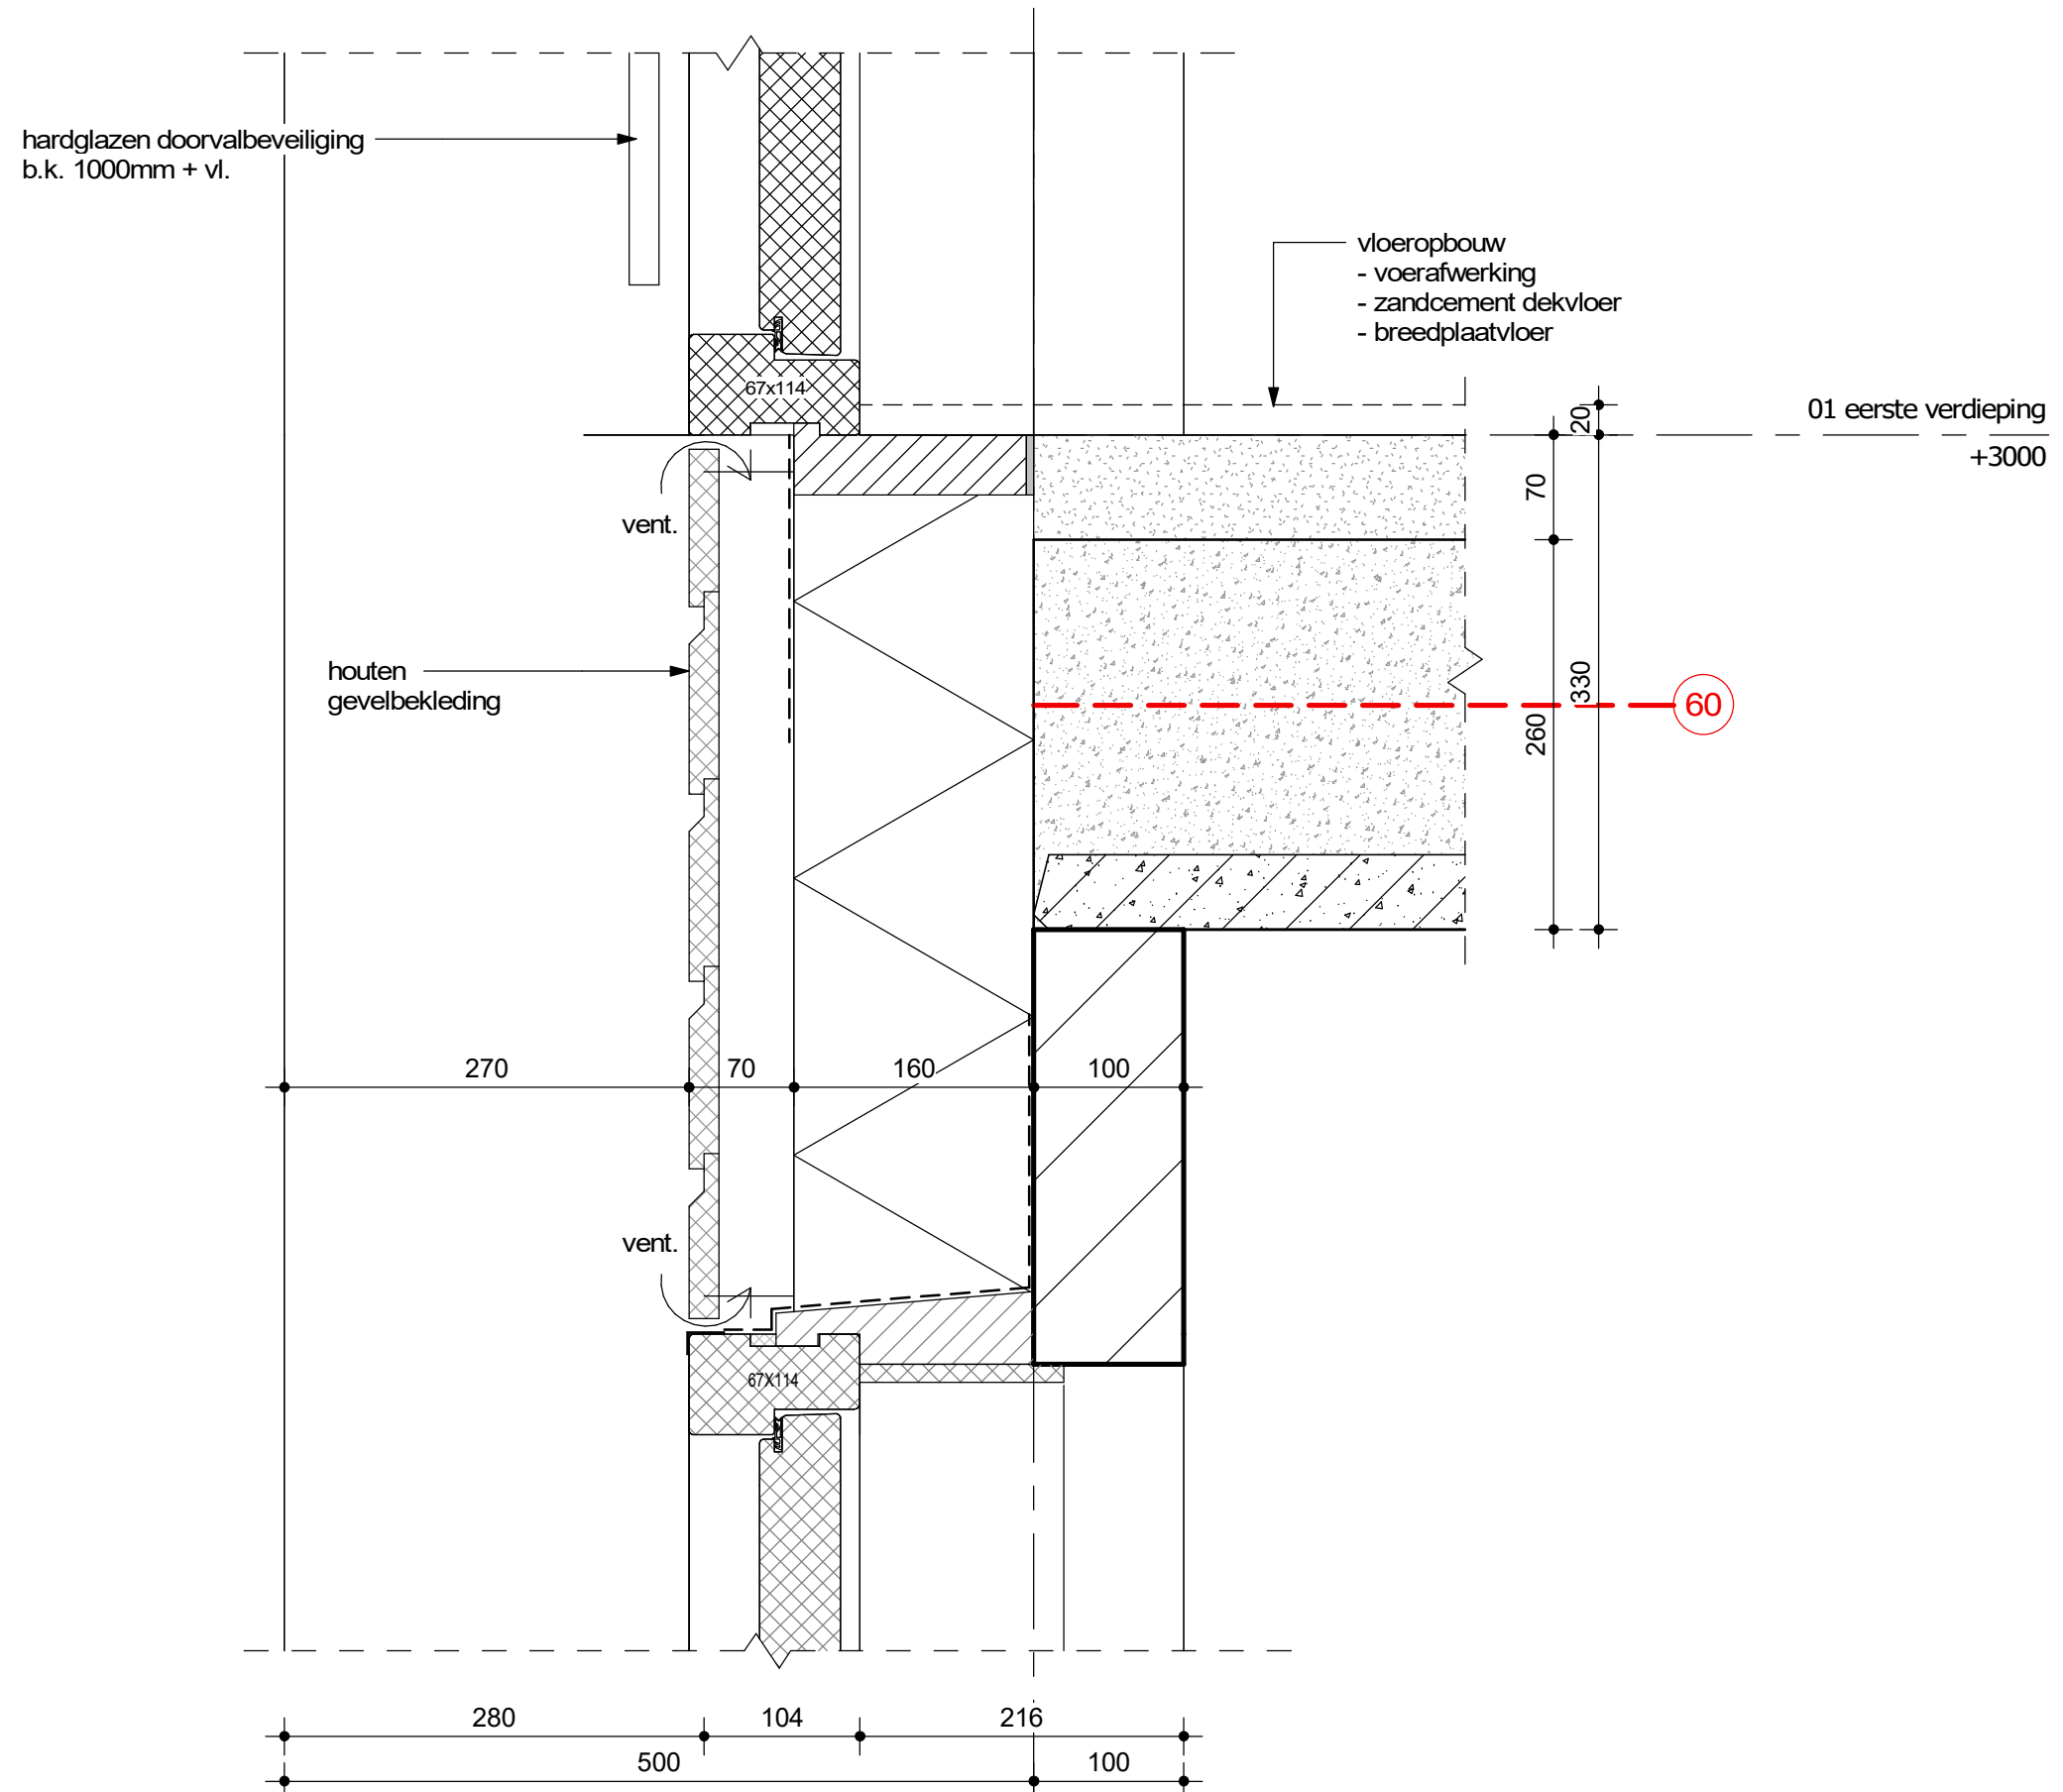

blok 1


B



project Eindseweg Overberg
dossiernr. 07378
schaal 1:5
fase Technisch Ontwerp

D	07-06-2024	gmr
C	18-04-2024	rbg
B	25-04-2023	rbg
A	19-01-2023	rbg
	31-12-2020	rbg
datum		modelleur

onderdeel
kozijn
bladnummer
V06

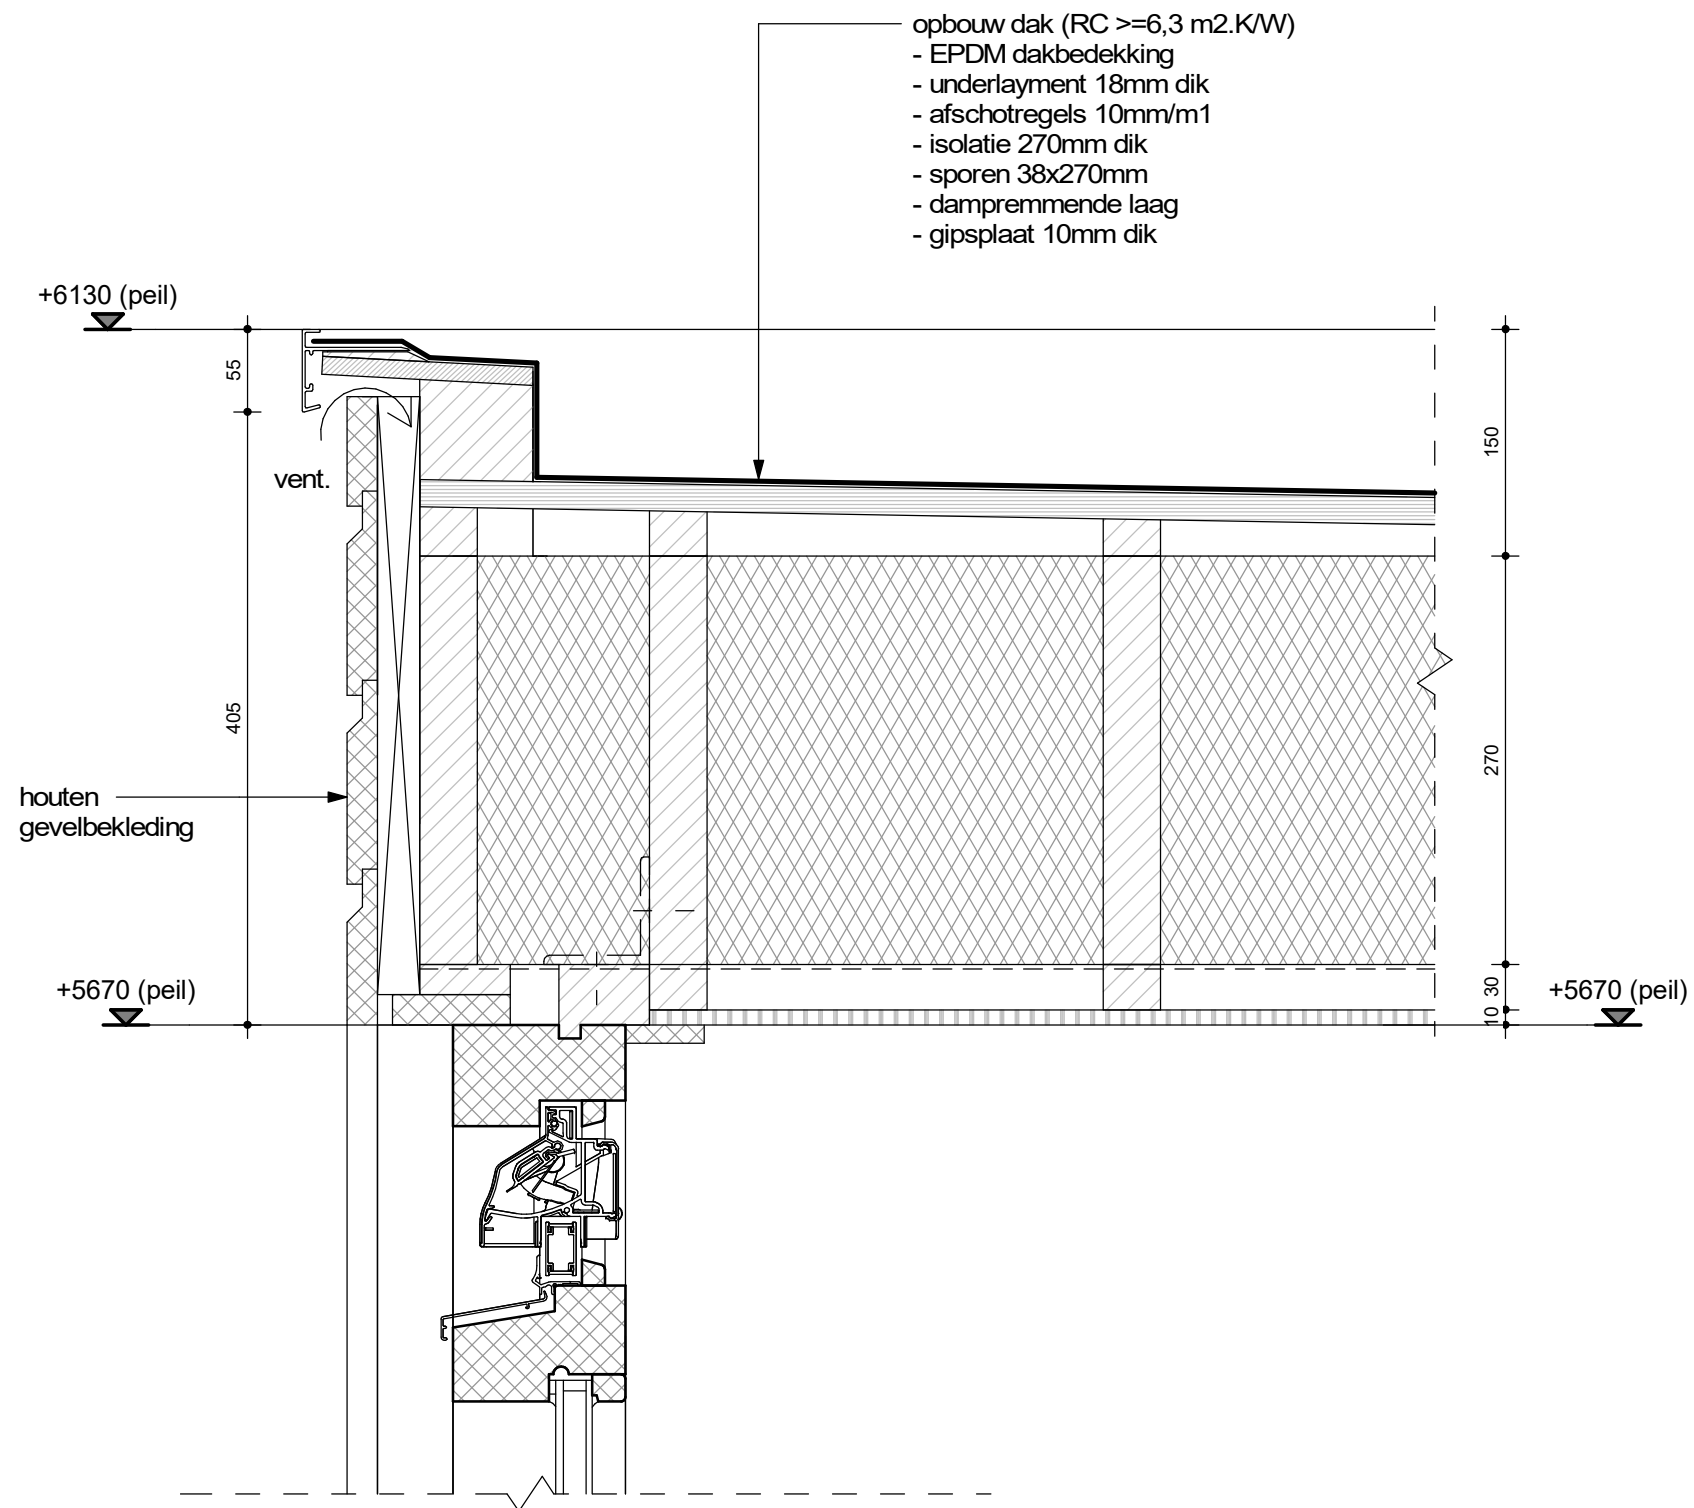

D	07-06-2024	gmr
C	18-04-2024	rbg
B	25-04-2023	rbg
A	19-01-2023	rbg
	31-12-2020	rbg
datum		modelleur


blok 1

opbouw zijwand dakkapel ($R_c \geq 6,3 \text{ m}^2 \cdot \text{K/W}$)

- houten gevelbekleding
- regelwerk 28 mm
- waterwerende, dampdoorlatende laag
- HR-isolatieplaat
- stijlen 38x120 mm
- isolatieplaat
- dampremmende laag
- dubbel gipsplaat


opbouw dak ($R_c \geq 6,3 \text{ m}^2 \cdot \text{K/W}$)

- dakpannen
- panlatten 21x48mm
- tengels 19x30mm
- waterkerende, dampdoorlatende laag
- geïsoleerde dakplaat
- dampremmende laag
- multiplex

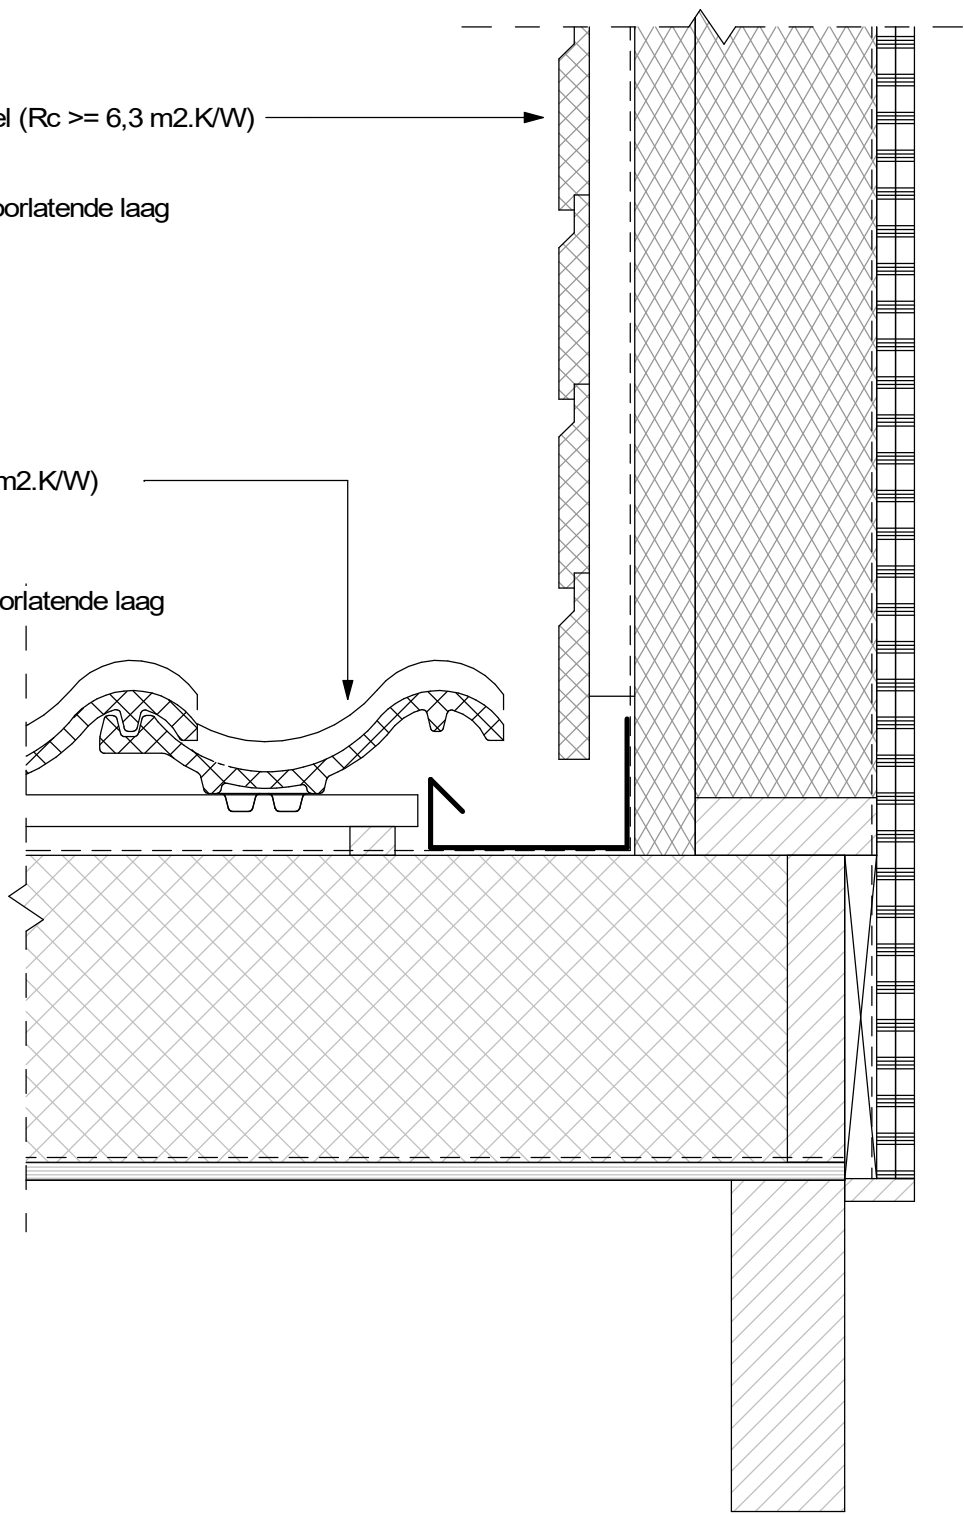

blok 1


C	07-06-2024	gmr
B	18-04-2024	rbg
A	25-04-2023	rbg
	19-01-2023	rbg
datum		modelleur

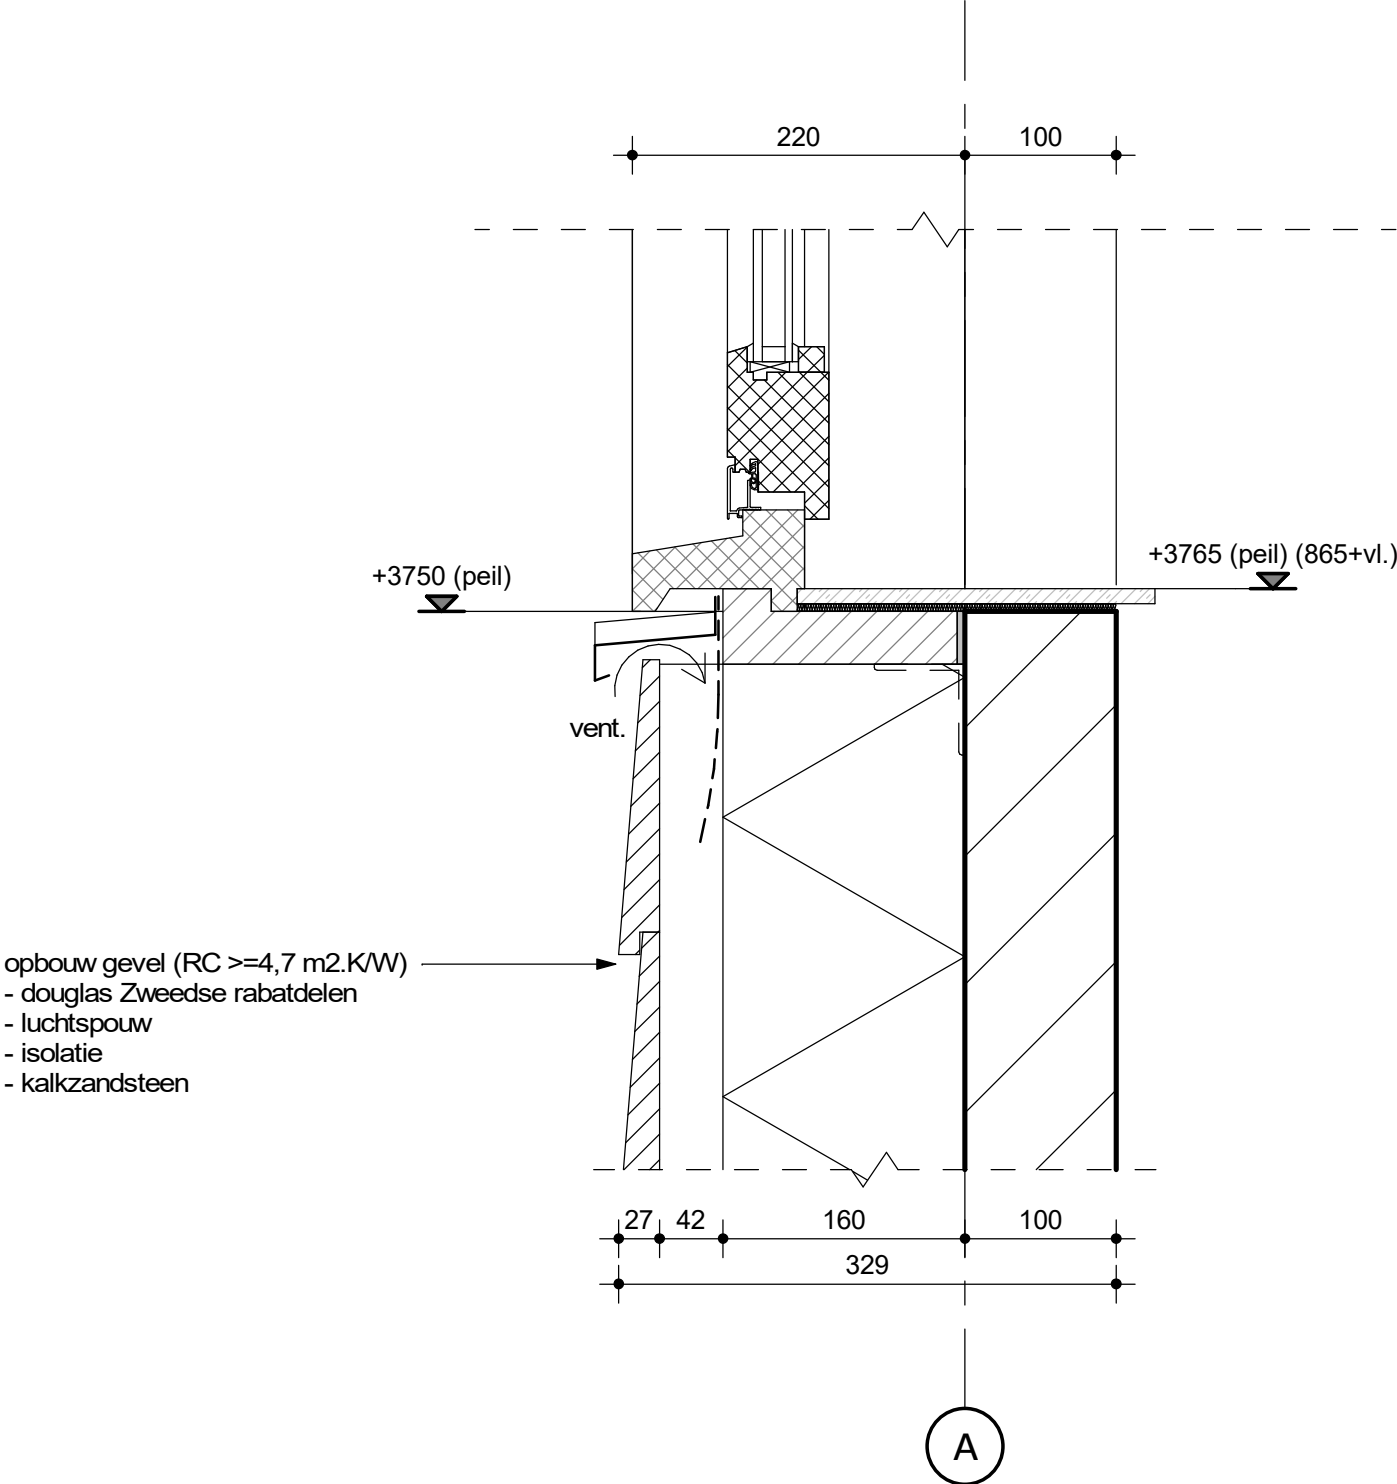

blok 2 en 3


- opbouw dak ($R_c \geq 6,3 \text{ m}^2 \cdot \text{K/W}$)
- dakpannen
 - panlatten 21x48mm
 - tengels 19x30mm
 - waterkerende, dampdoorlatende laag
 - geïsoleerde dakplaat
 - dampremmende laag
 - multiplex

- vloeropbouw
- voerafwerking
 - zandcement dekvloer
 - breedplaatvloer

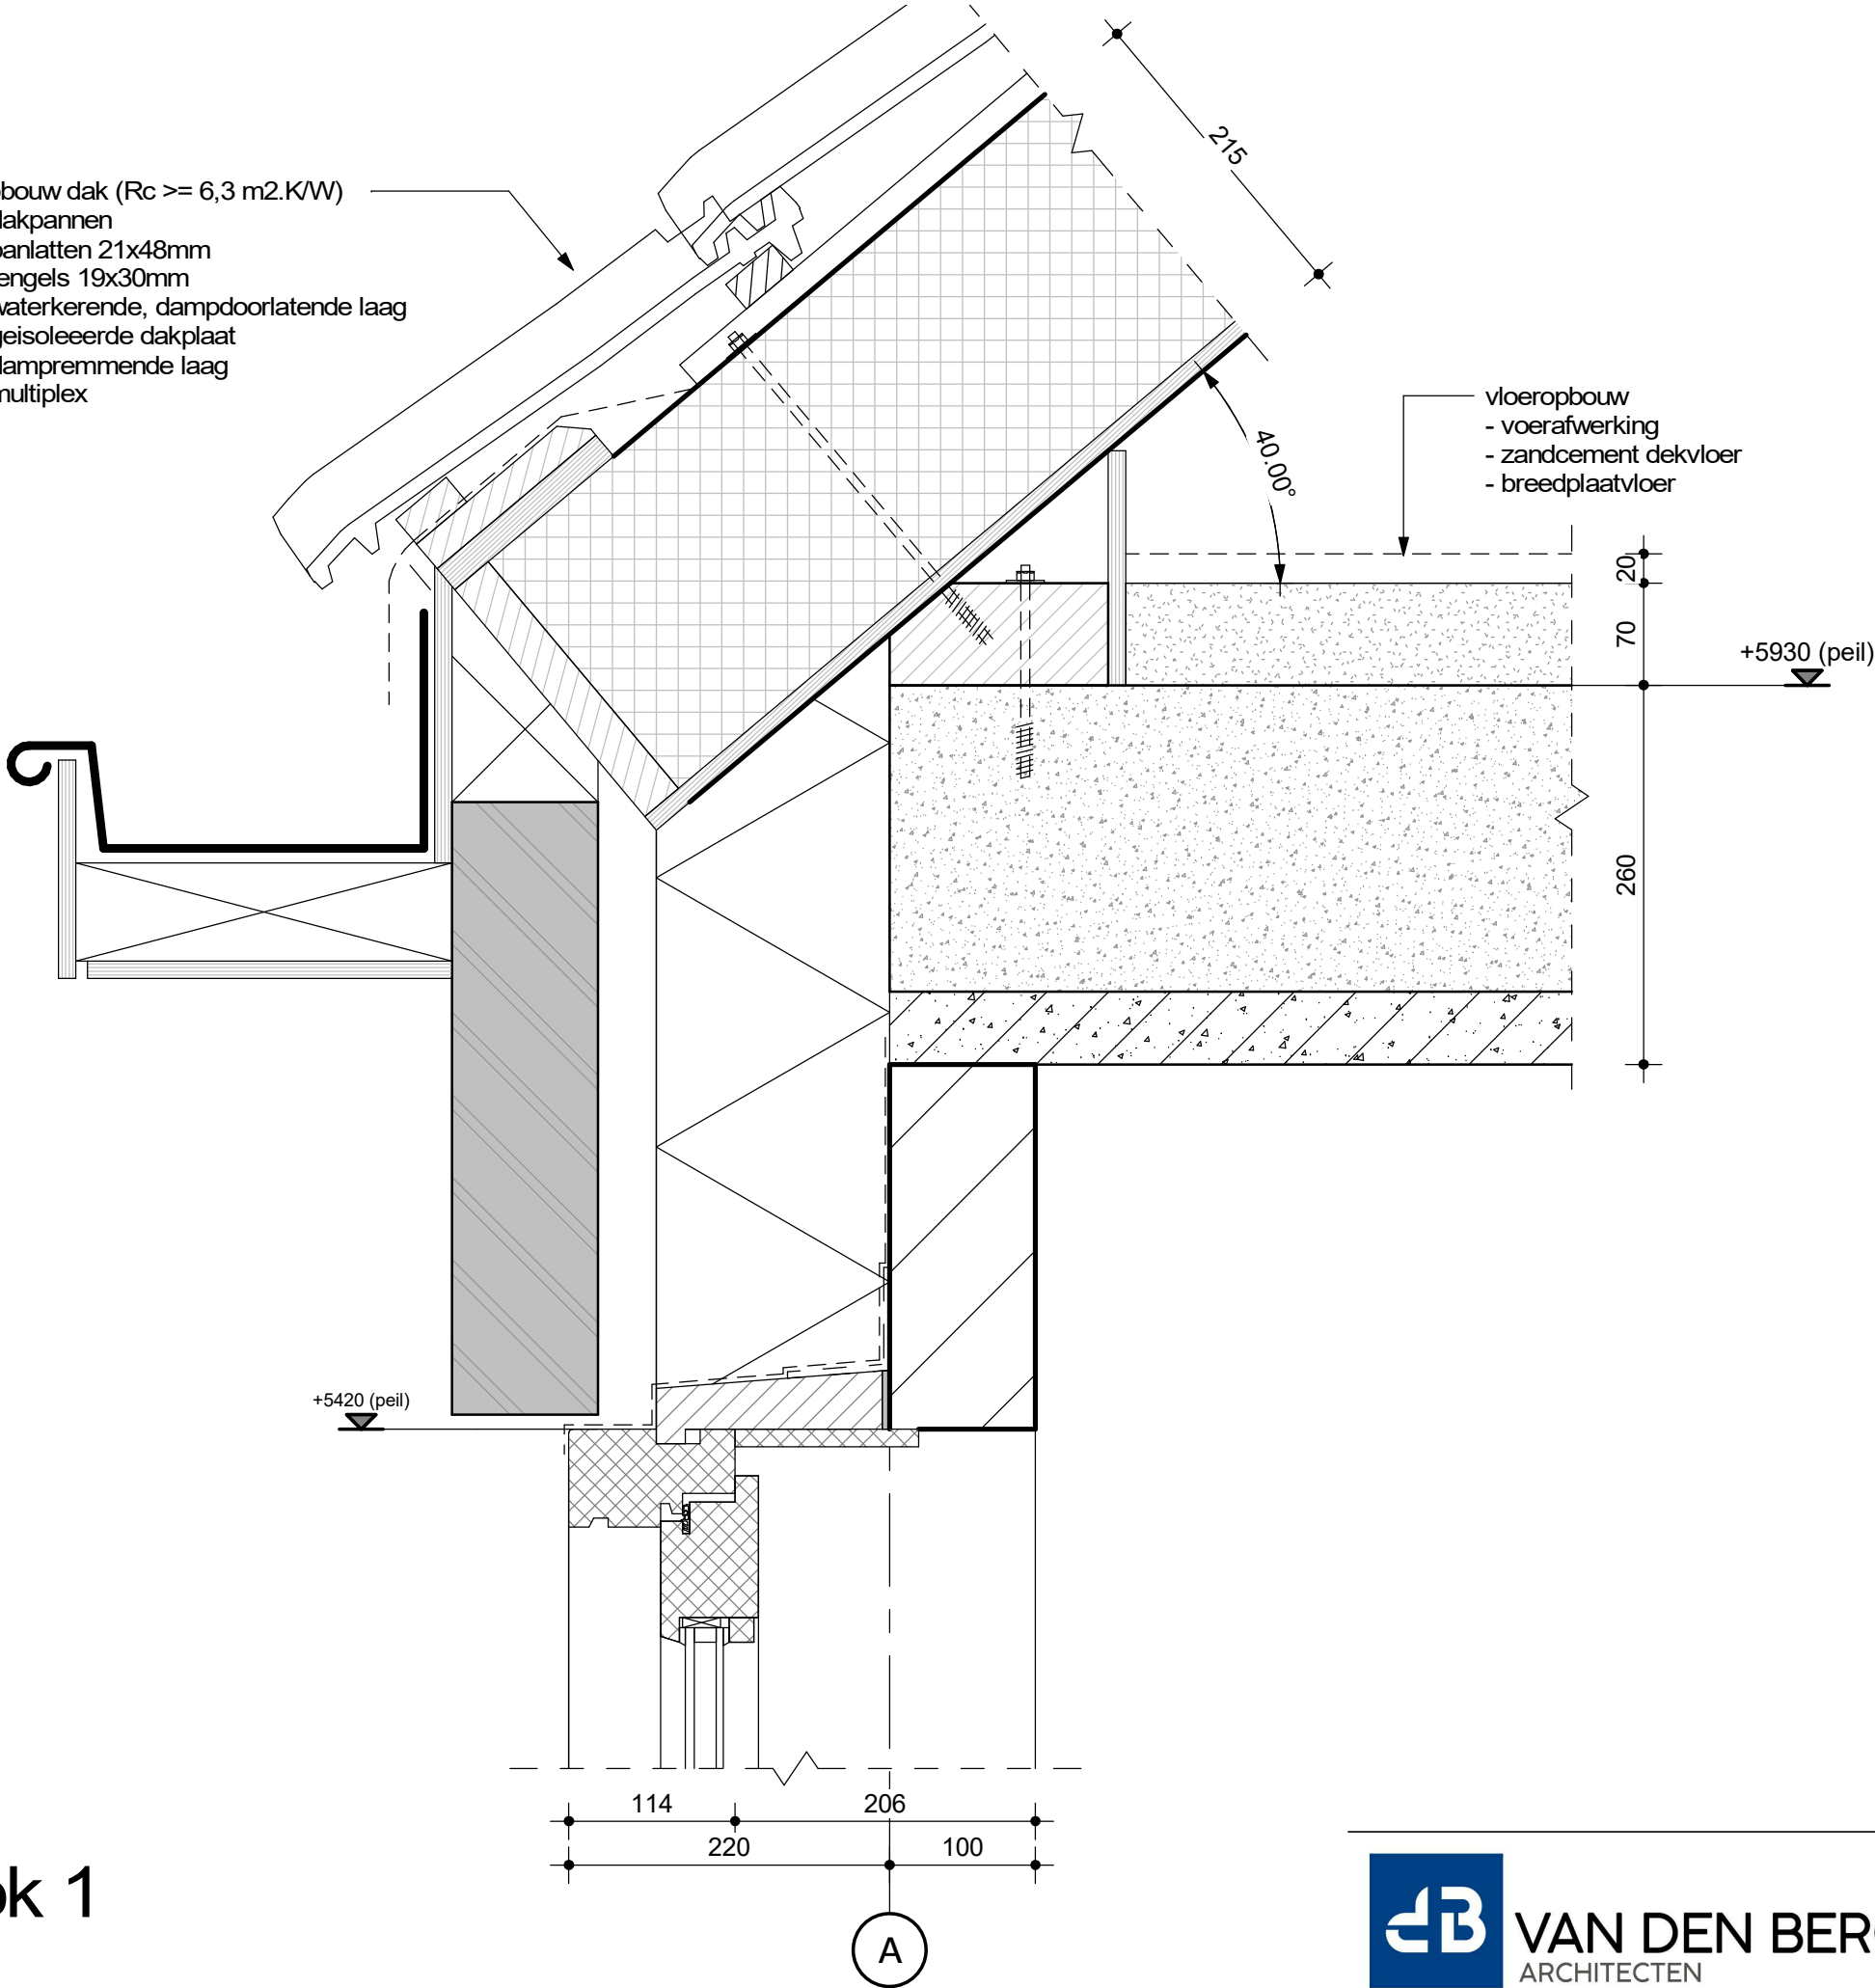

blok 1

D	07-06-2024	gmr
C	18-04-2024	rbg
B	25-04-2023	rbg
A	19-01-2023	rbg
	31-12-2020	rbg
datum		modelleur

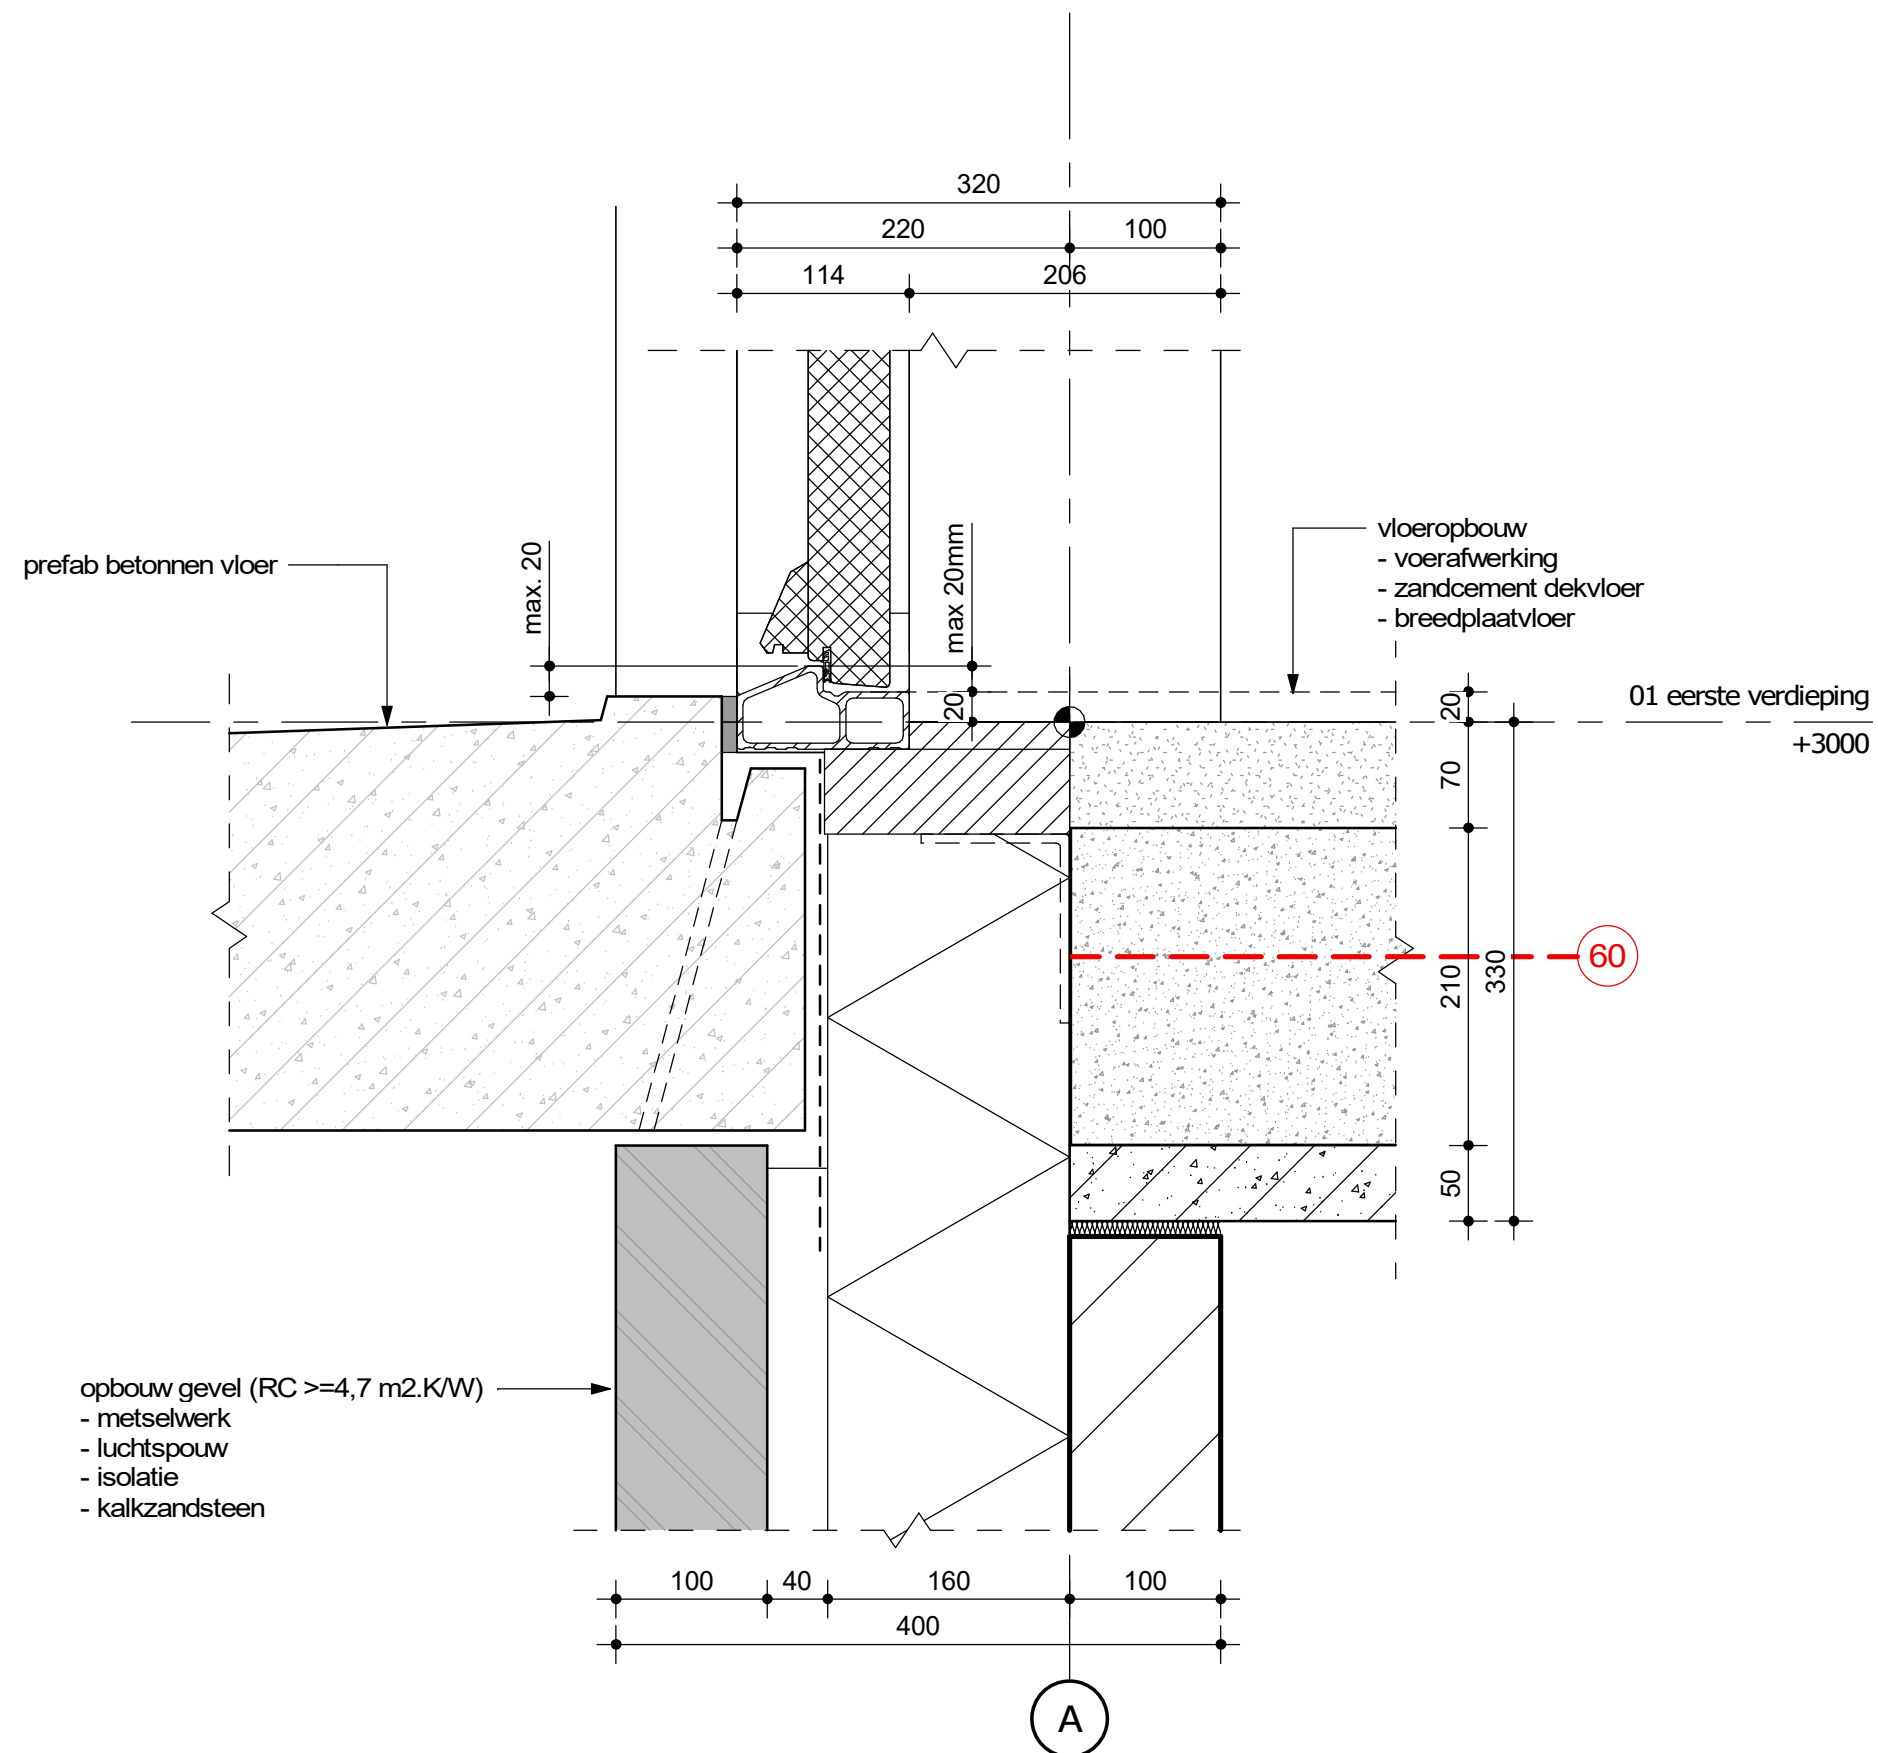


D	07-06-2024	gmr
C	18-04-2024	rbg
B	25-04-2023	rbg
A	19-01-2023	rbg
	31-12-2020	rbg
datum		modelleur

blok 1

opbouw gevel (RC $\geq 4,7$ m2.K/W)
- metselwerk
- luchtsponw
- isolatie
- kalkzandsteen

+2400 (peil)

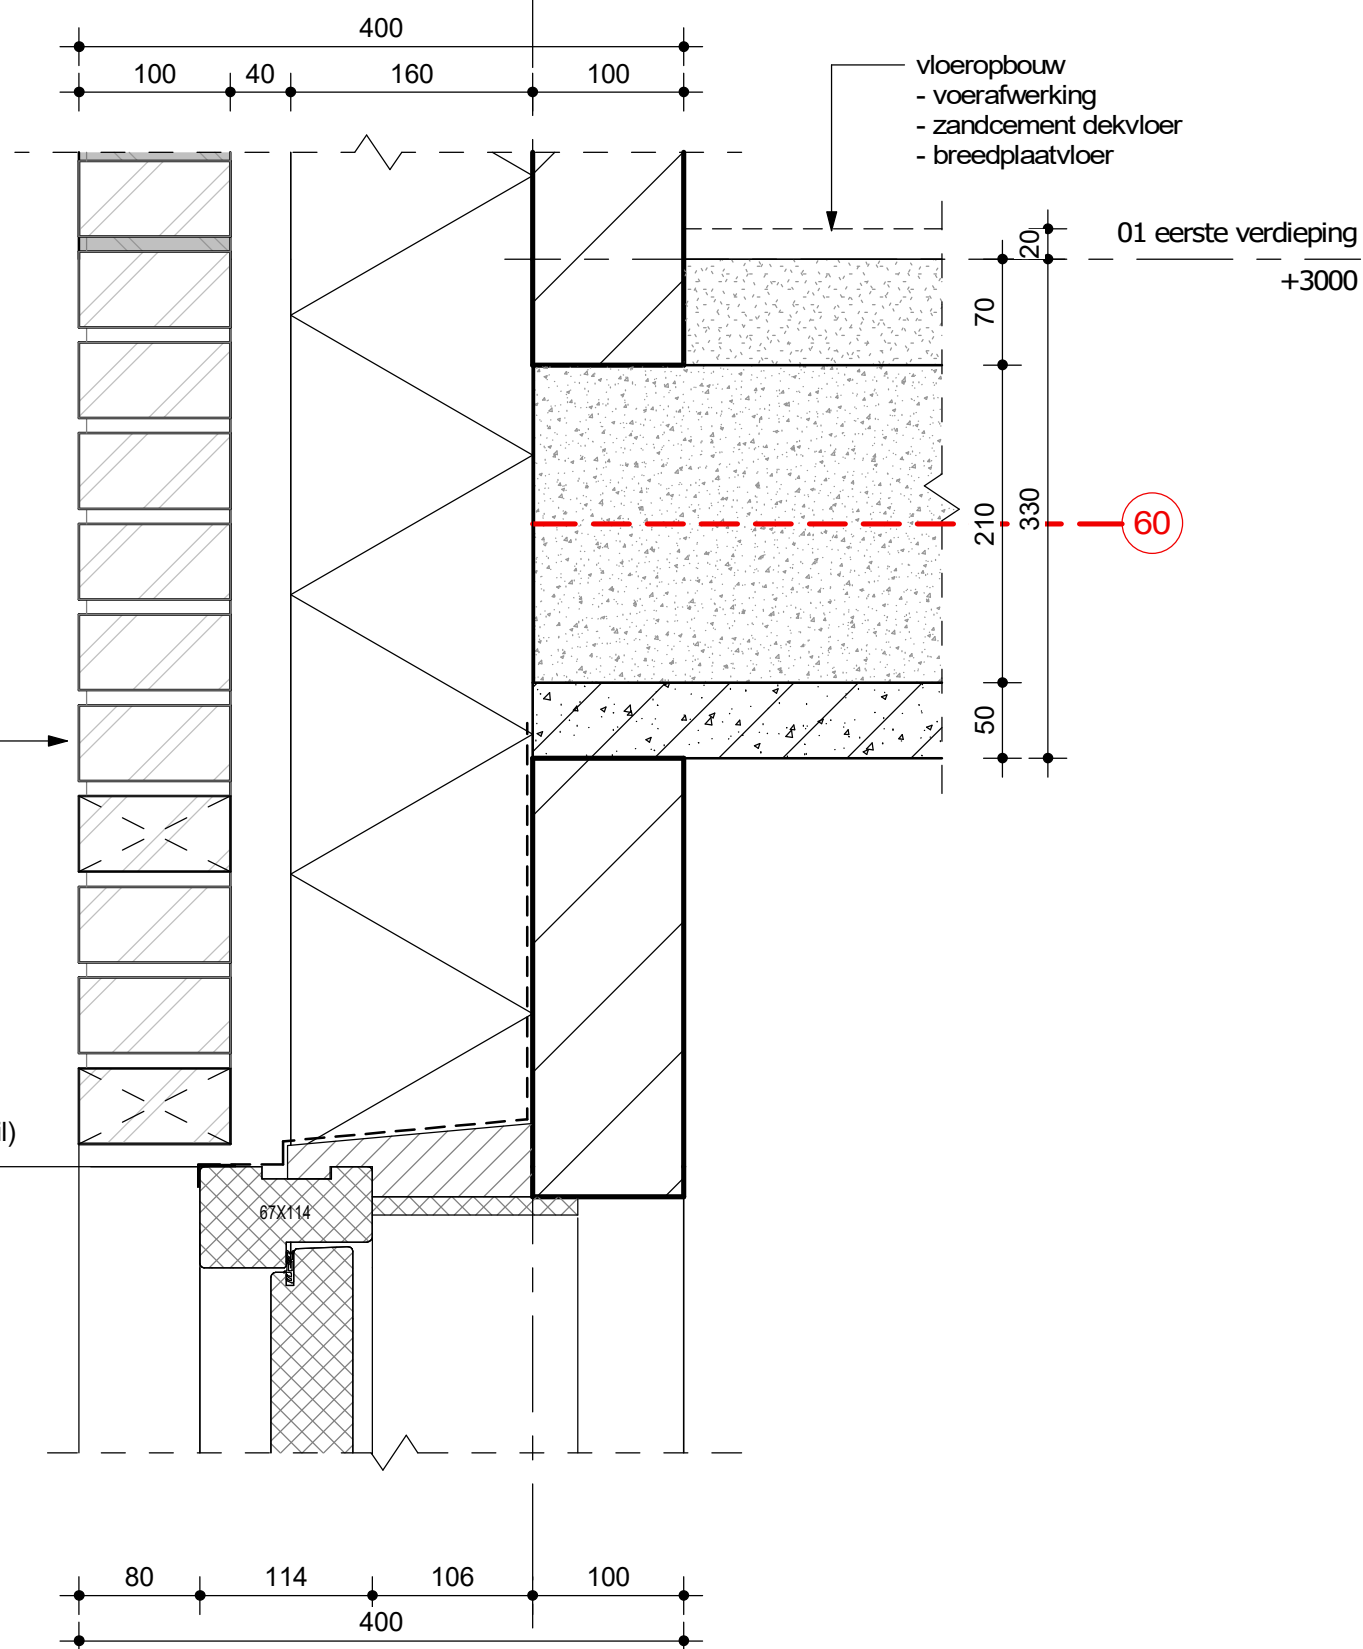

A

blok 1

opbouw gevel (RC $\geq 4,7$ m².K/W)
- douglas Zweedse rabatdelen
- luchtspouw
- isolatie
- kalkzandsteen

aluminium waterslag

opbouw gevel (RC $\geq 4,7$ m².K/W)
- metselwerk
- luchtspouw
- isolatie
- kalkzandsteen

vloeropbouw
- voerafwerking
- zandcement dekvloer
- kanaalplaatvloer

+2900 (peil)

vullen met steenwol

blok 2 en 3


A

D	07-06-2024	gmr
C	18-04-2024	rbg
B	25-04-2023	rbg
A	19-01-2023	rbg
	31-12-2020	rbg
datum		modelleur

VB VAN DEN BERG
ARCHITECTEN


project Eindseweg Overberg
dossiernr. 07378
schaal 1:5
fase Technisch Ontwerp

onderdeel
kozijn
bladnummer
V12a

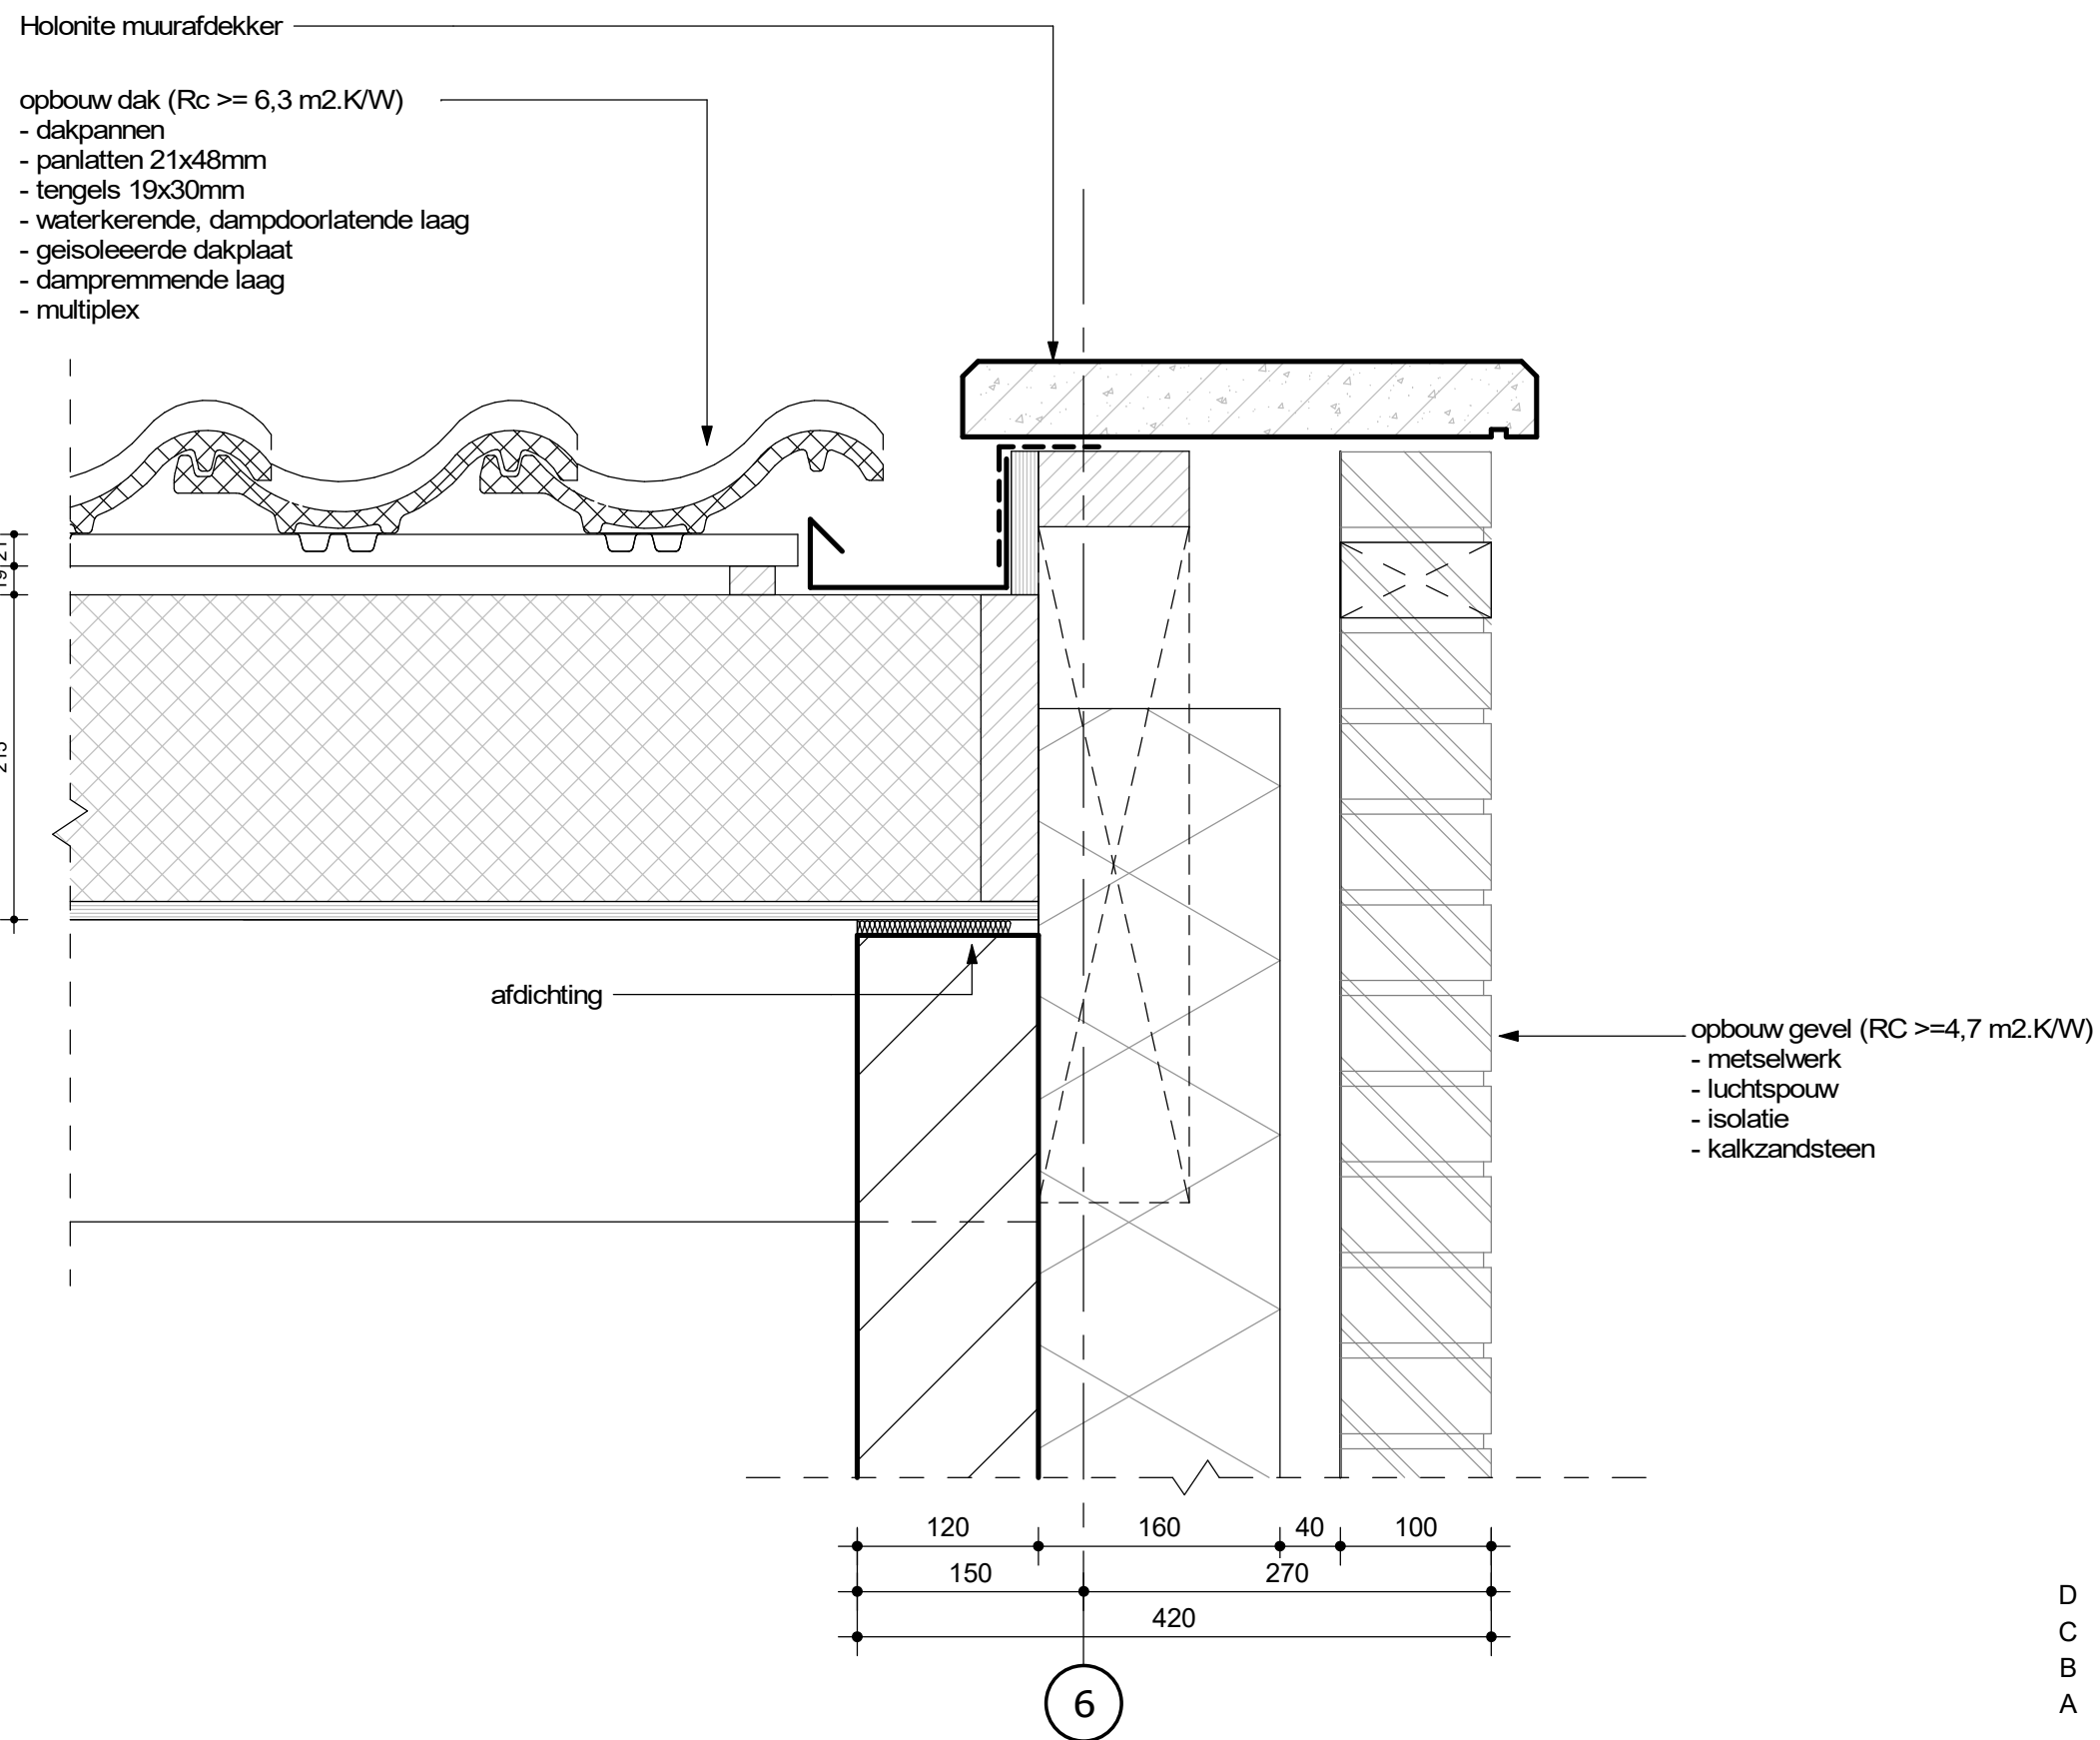


D	07-06-2024	gmr
C	18-04-2024	rbg
B	25-04-2023	rbg
A	19-01-2023	rbg
	31-12-2020	rbg
datum		modelleur

blok 1

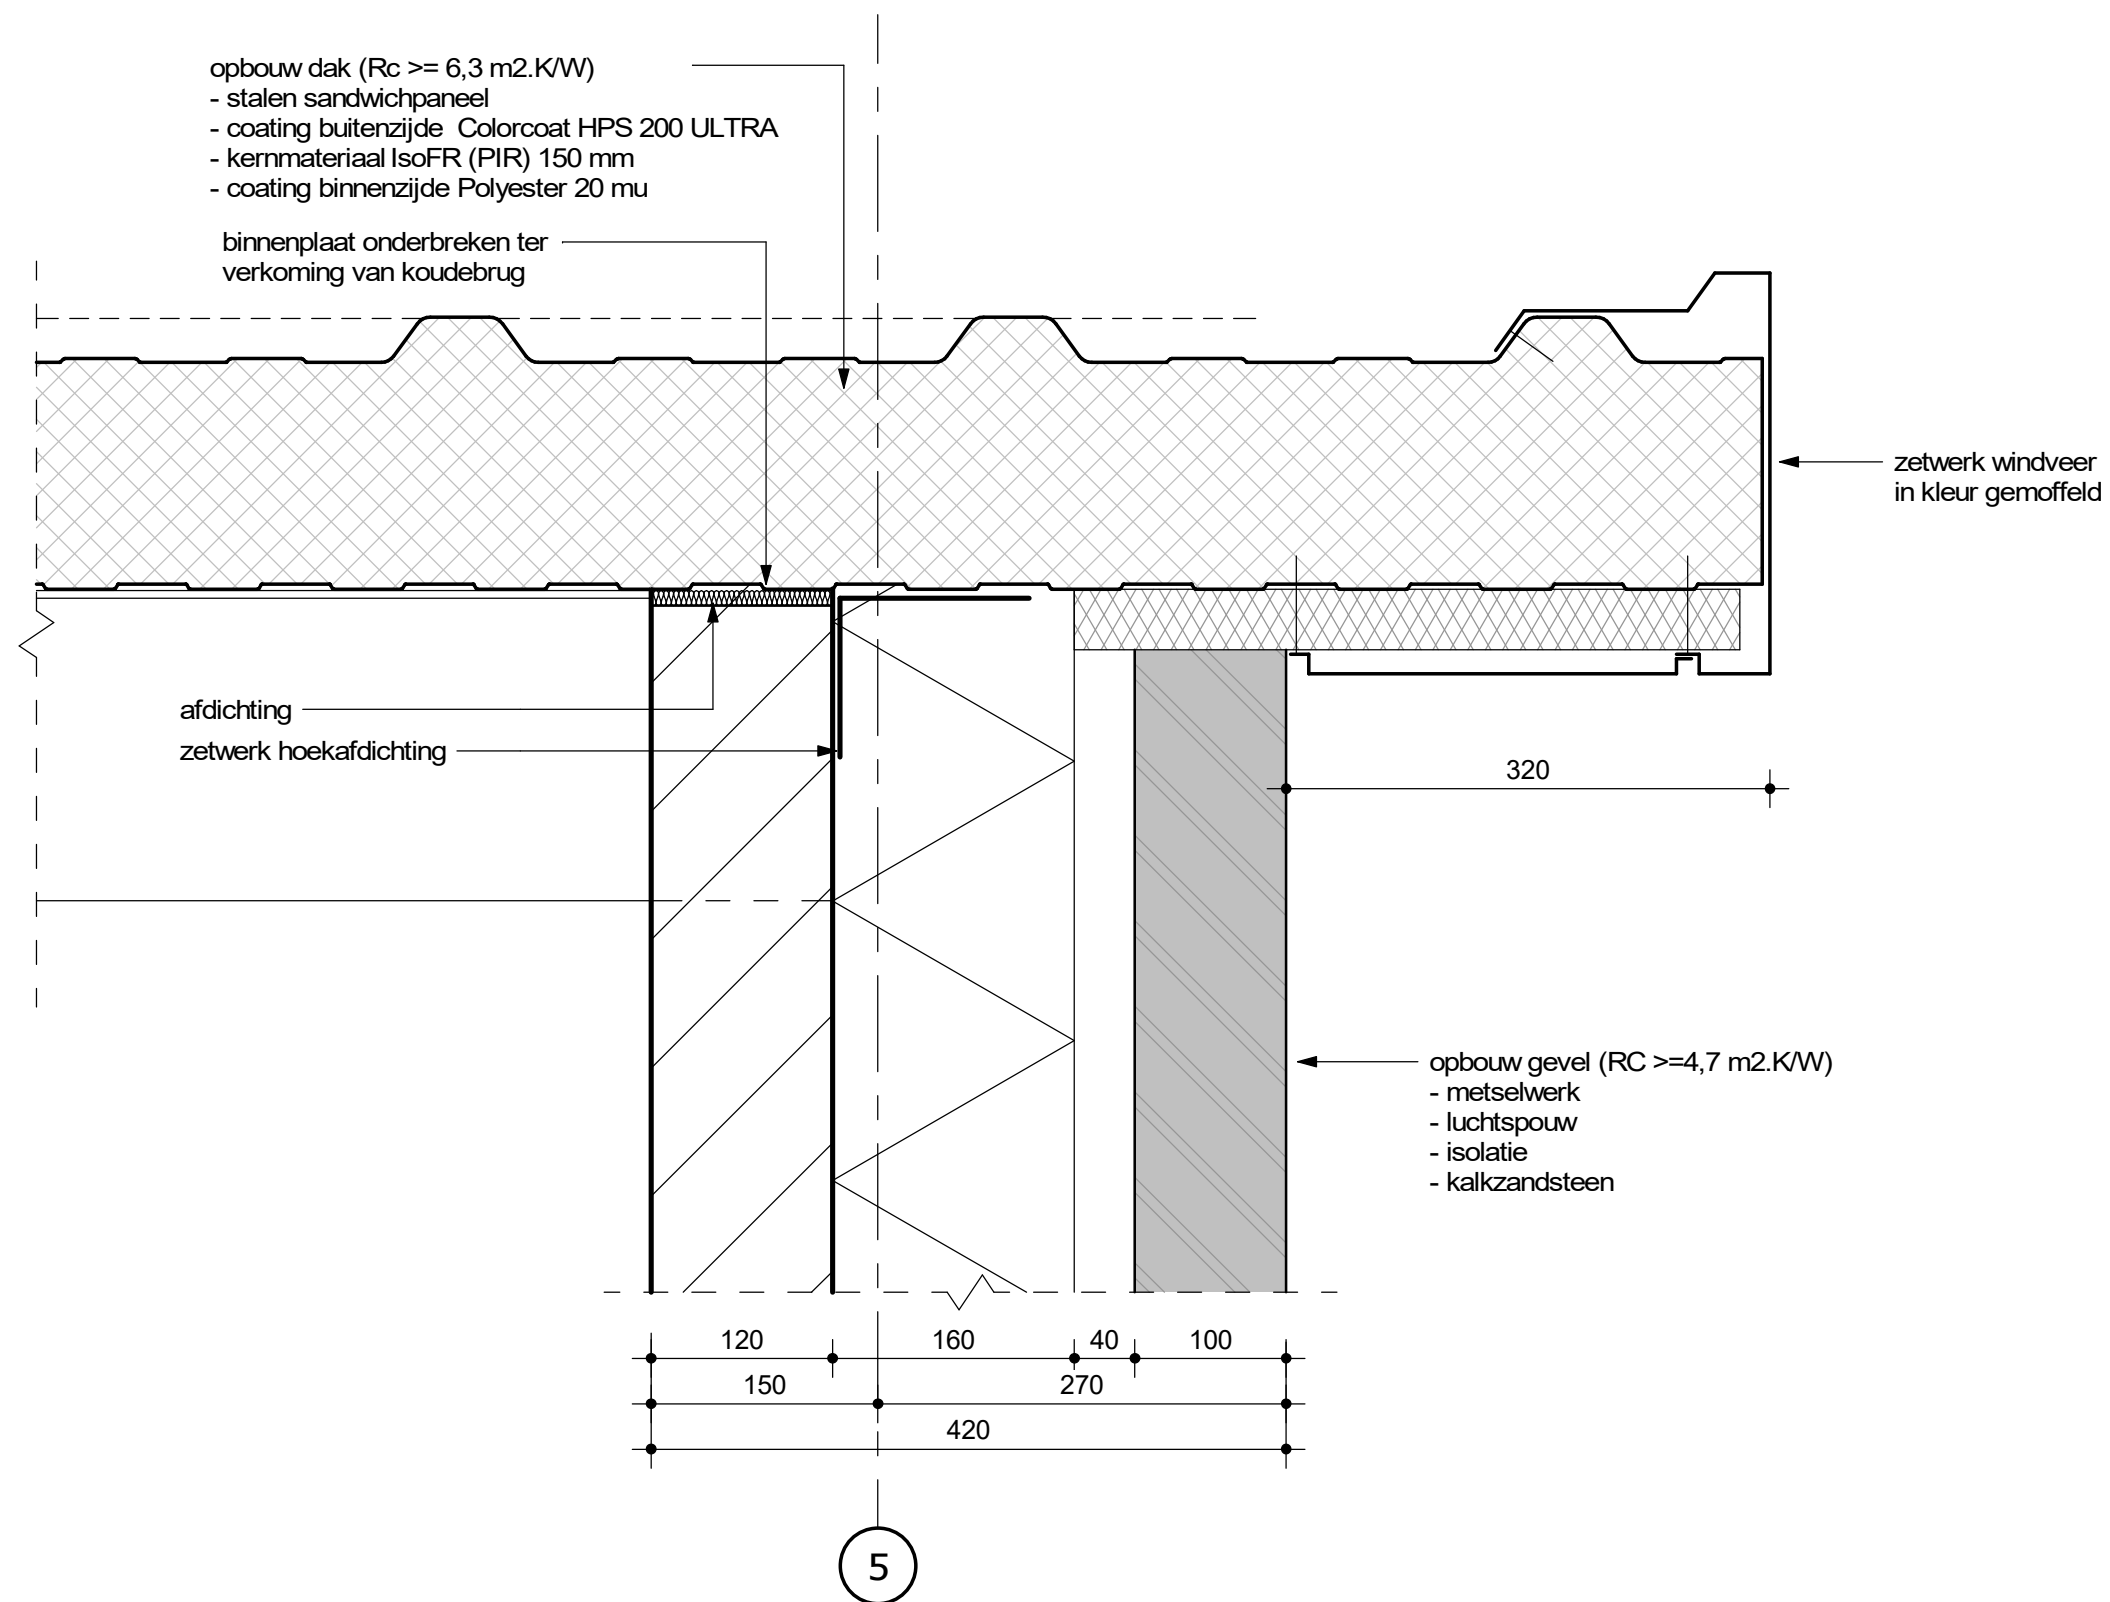


blok 2 en 3

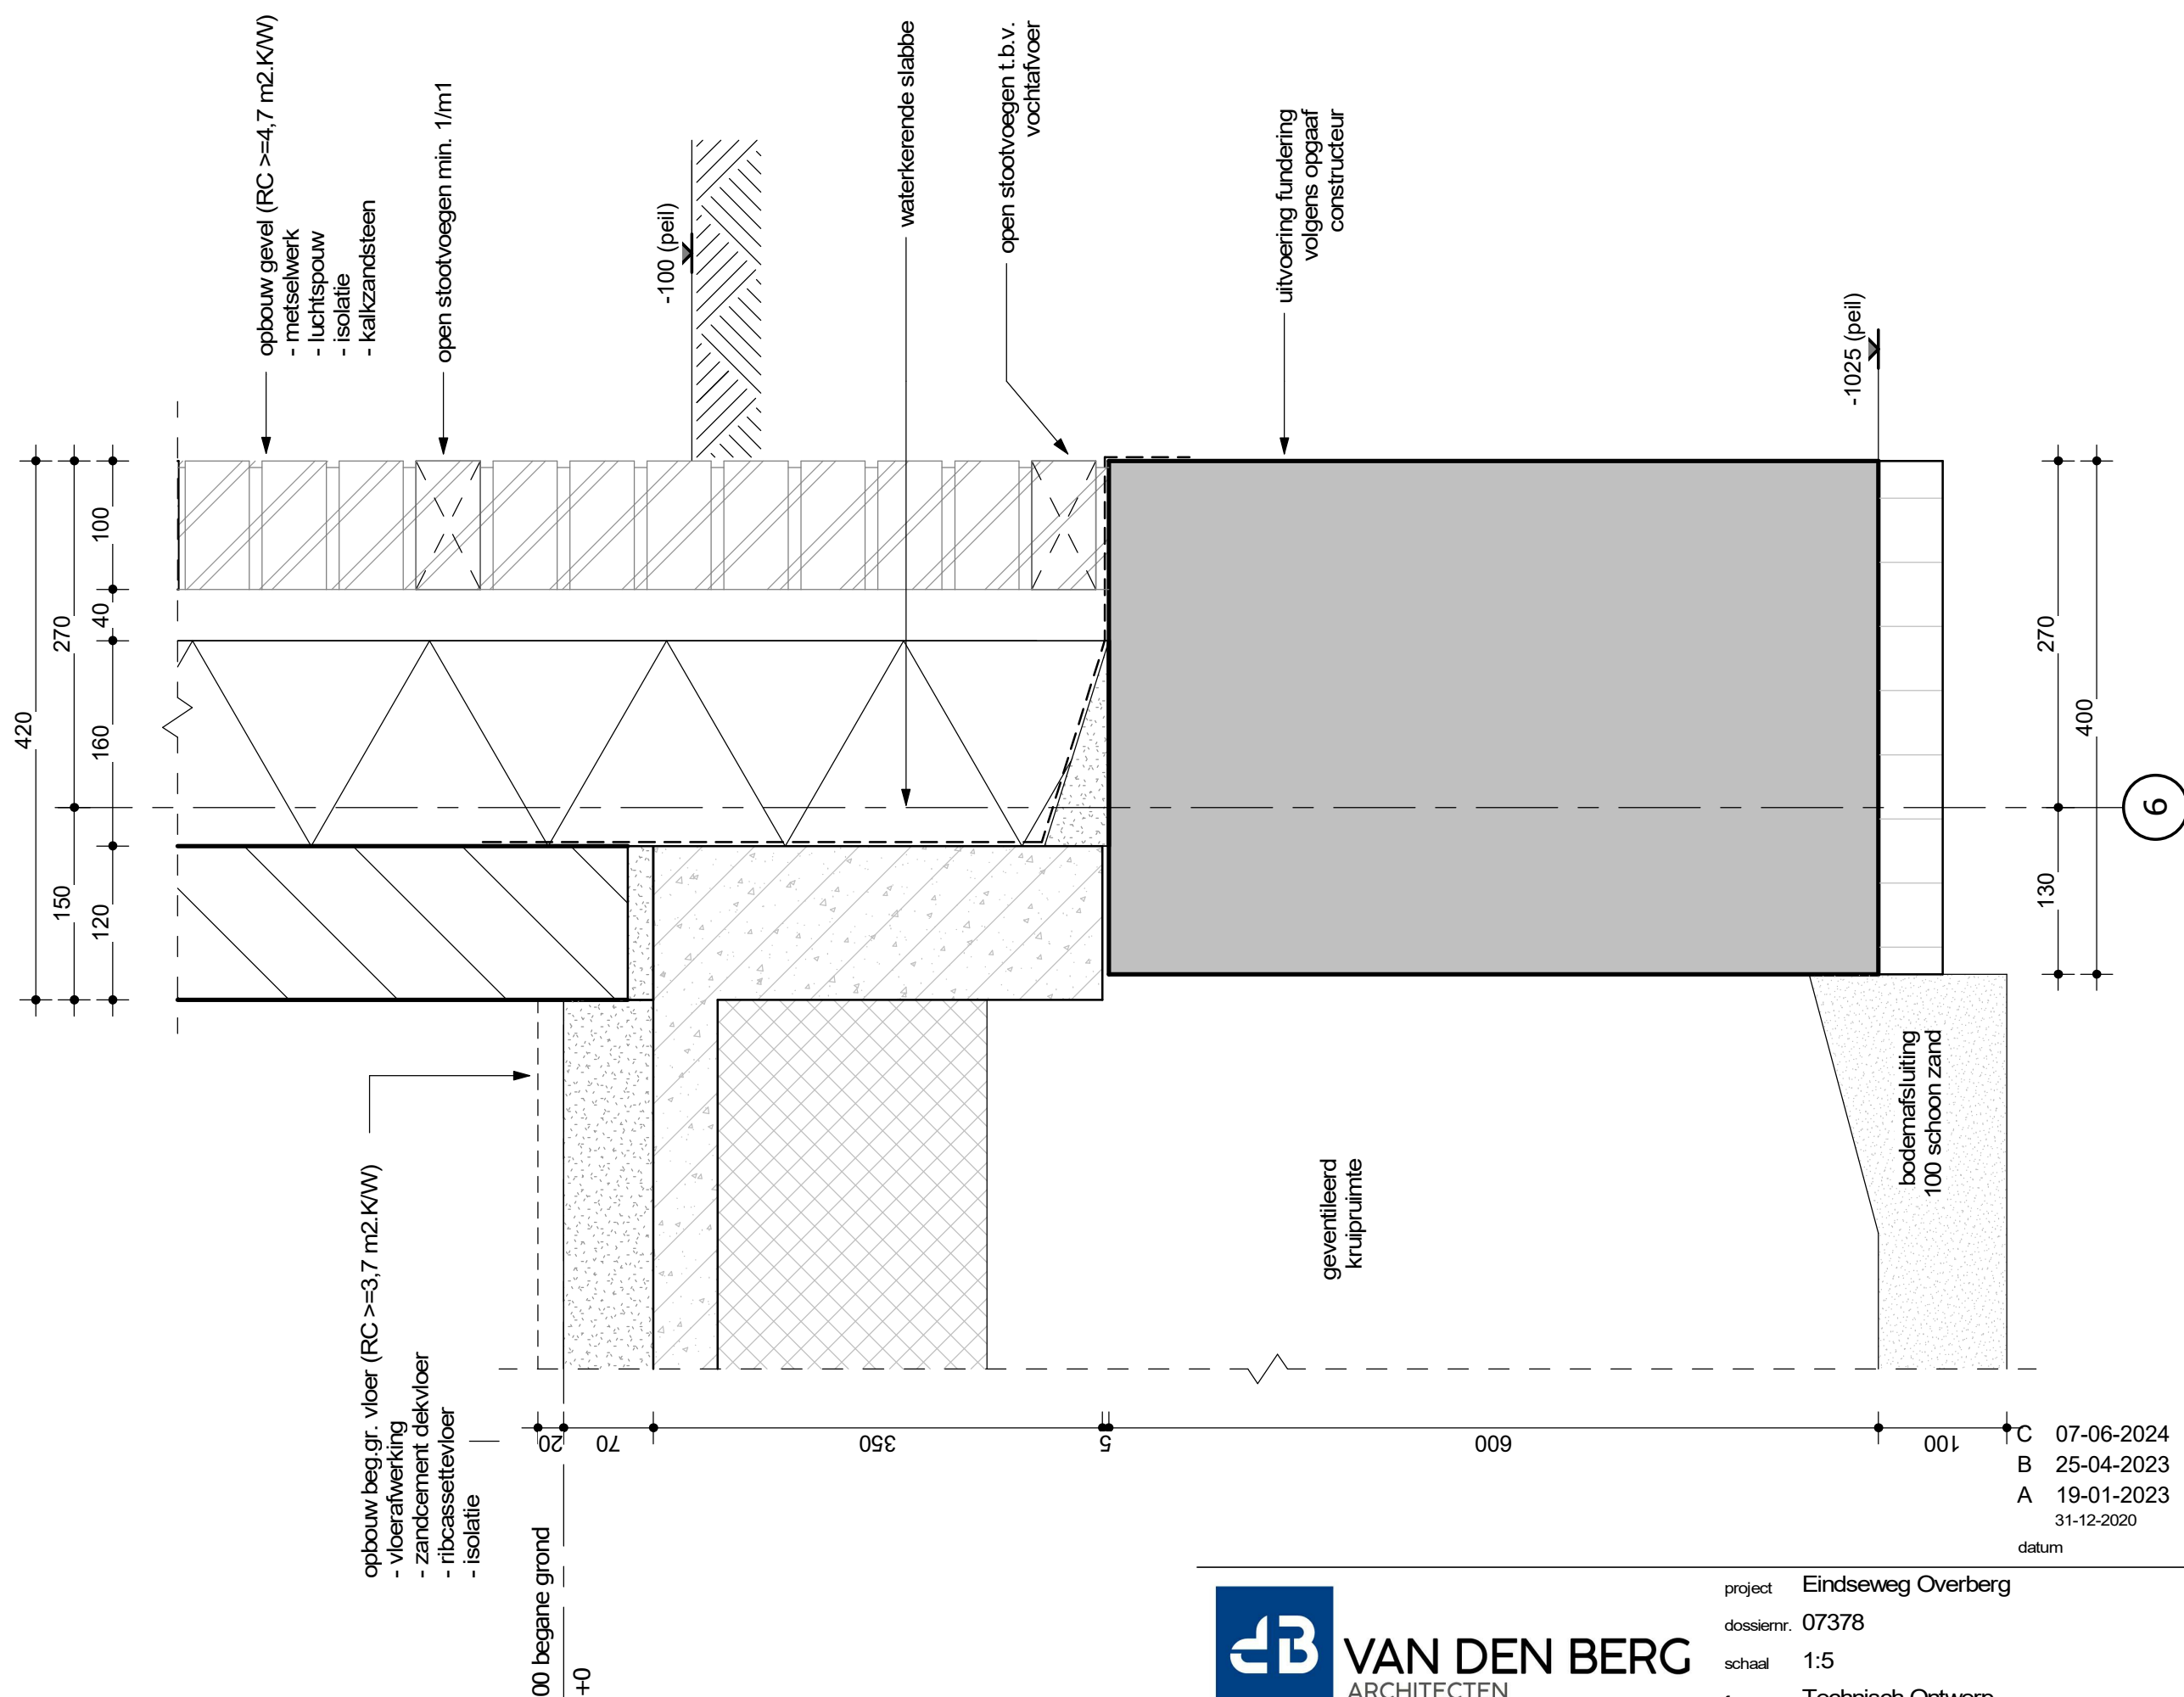

blok 1 t/m 3


- opbouw dak ($R_c \geq 6,3 \text{ m}^2 \cdot \text{K/W}$)
- dakpannen
 - panlatten 21x48mm
 - tengels 19x30mm
 - waterkerende, dampdoorlatende laag
 - geïsoleerde dakplaat
 - dampremmende laag
 - multiplex

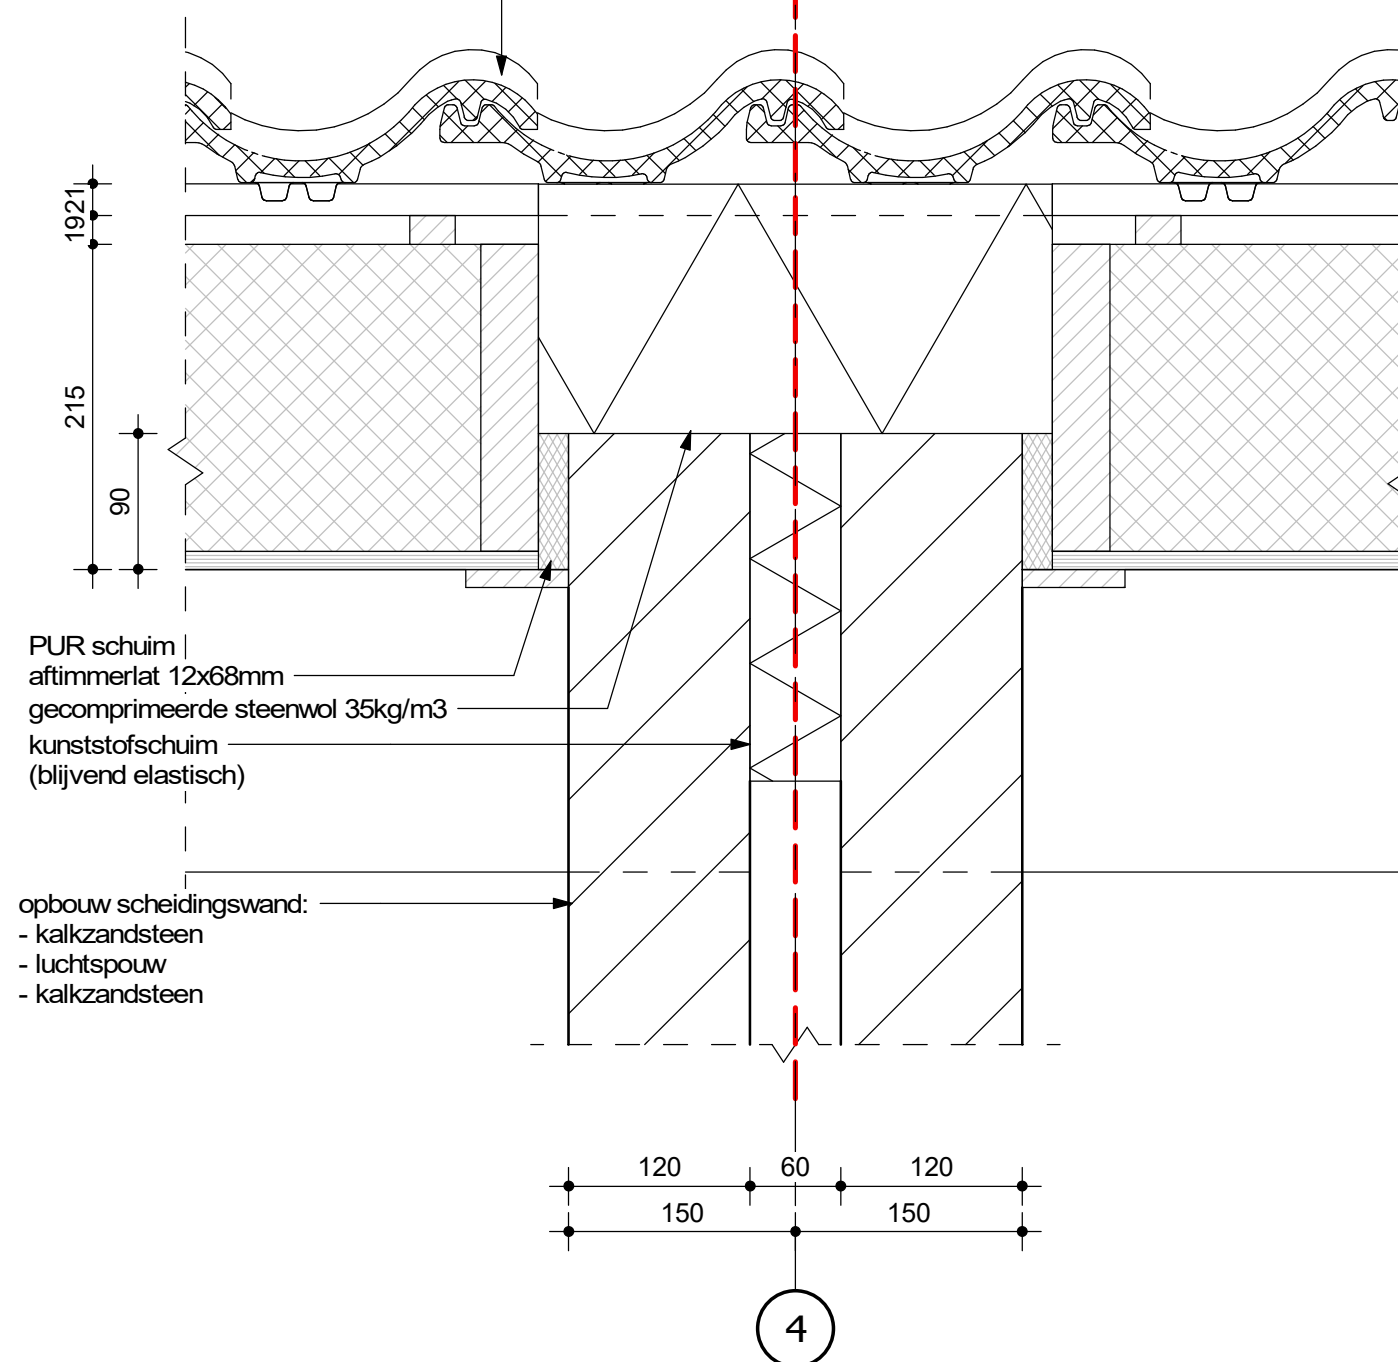

blok 1

- opbouw dak ($R_c \geq 6,3 \text{ m}^2 \cdot \text{K/W}$)
- stalen sandwichpaneel
 - coating buitenzijde Colorcoat HPS 200 ULTRA
 - kernmateriaal IsoFR (PIR) 150 mm
 - coating binnenzijde Polyester 20 μ

- elastische brandwerende kit
- aftimmerlat 12x68mm
- gecomprimeerde steenwol 35kg/m³
- kunststofschuim
(blijvend elastisch)
- opbouw scheidingswand:
- kalkzandsteen
 - luchtpouw
 - kalkzandsteen

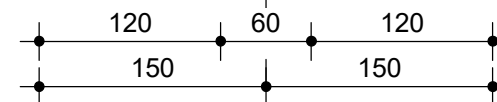

blok 2 en 3