



CABALLERO FABRIEK
Saturnusstraat 60 Unit 22
2516 AH DEN HAAG

T +31 70 3504203
denhaag@aaarchitecten.nl
www.aaarchitecten.nl

Ir. J.S.A. de Brauwere b.i.
G.J. Kruijning avb bna
ing. J.B. Steenkamer

KVK 27119420
BTW NL004149713B01
SWIFT / BIC RABONL2U
NL07 RABO 0113 3652 84

+ OPDRACHTGEVER

Landgoed "Zuylestein"
Amerongen

+ PROJECT

Landgoed "Zuylestein" te Amerongen
Boerderij "Waayenstein"
WABO Wonen

+ ONDERDEEL

PRINCIPE DETAILS
BOERDERIJ

+ ALGEMEEN

Plan 1332
Schaal 1:5



Datum 03.05.16
Getekend JV

+ WIJZIGING GET.

A 18.05.16 JV

+ TEKENINGNUMMER

1332.E .00.400

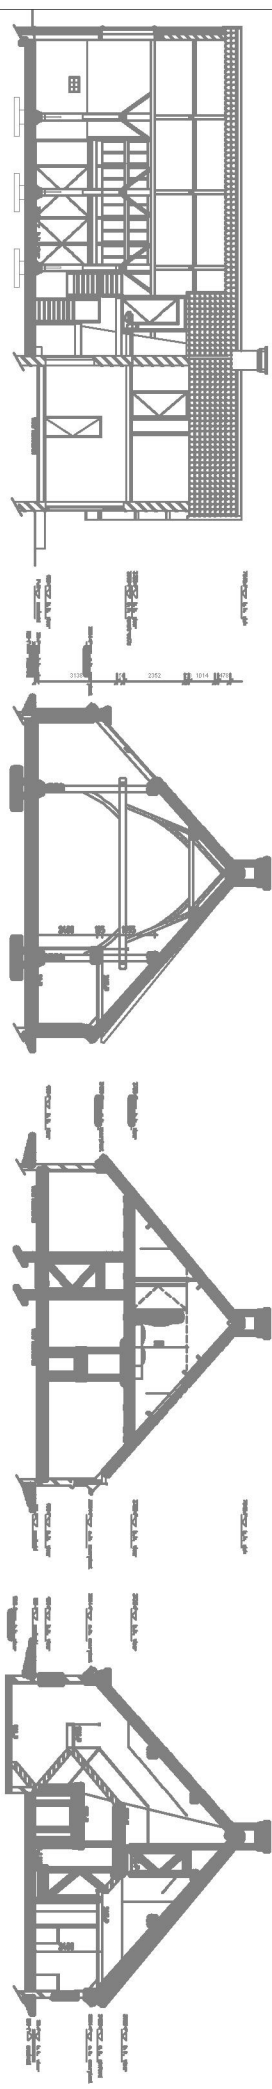
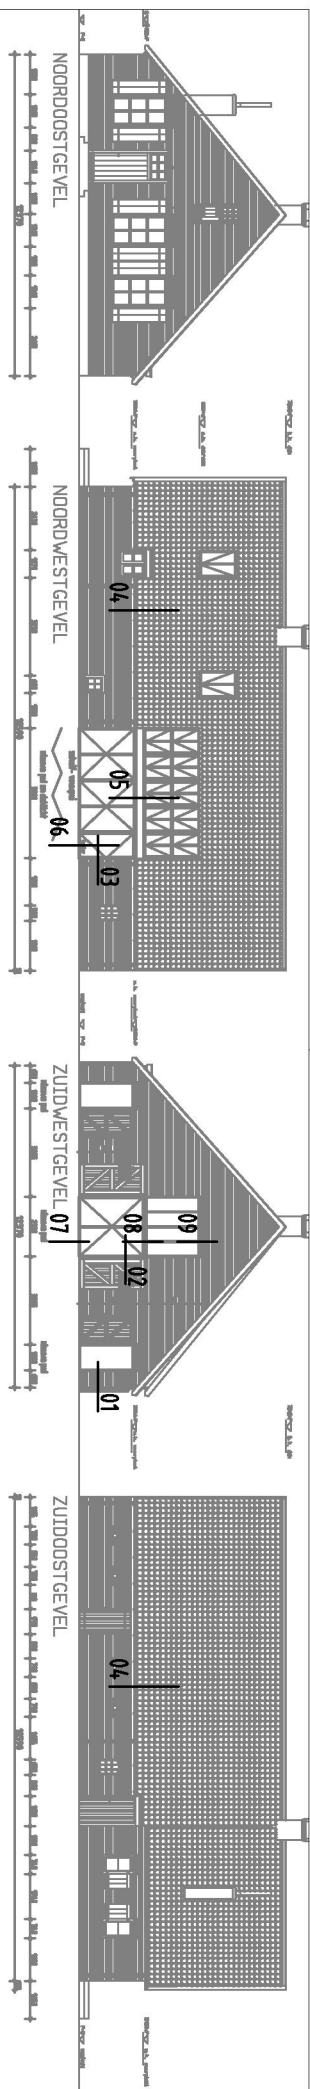


DOORSNEDE A-A

DOORSNEDE B-B

DOORSNEDE C-C

DOORSNEDE D-D

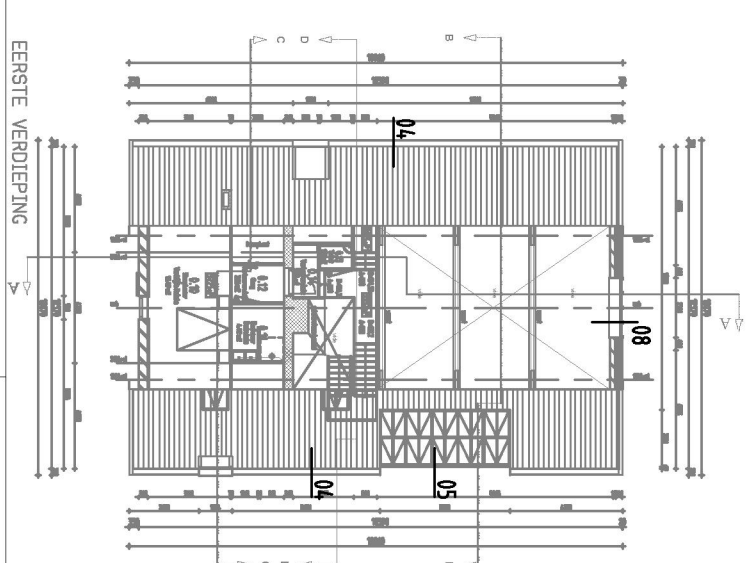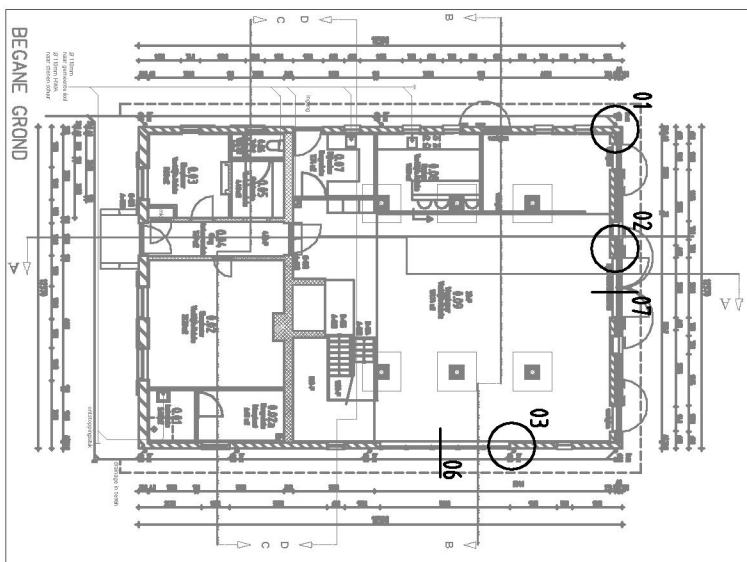

alle afmetingen zijn in millimeters afgeleid van de tekening
alle afmetingen zijn in millimeters afgeleid van de tekening
alle afmetingen zijn in millimeters afgeleid van de tekening

REKENINGEN		
NO.	BESCHRIJVING	HOOGTE
01	1.000 m²	1.000 m²
02	2.000 m²	2.000 m²
03	3.000 m²	3.000 m²
100	100.000 m²	100.000 m²

BEGANE GROND

EERSTE VERDIEPING

alle afmetingen zijn in millimeters afgeleid van de tekening

houten deur, doordraaiend
geïsoleerd stalen pui
gevel metselwerk, nieuw, als bestaand
houten stelkozijn
EPDM folie
aansluiting afplakken
PIR isolatie $R_c=4,5m^2K/W$
kalkzandsteen binnenspouwblad
50mm foamglas isolatie

stucwerk

bestaand gevel metselwerk
25mm calcium-silicaat plaat
pleisterlaag met wandverwarming

240 25 15

DETAIL: 01
1332 / 1-5
18.05.16
03.05.16

AA/RCH/ITEC/TE

Diagram illustrating a circle with a vertical line passing through its center. The line has tick marks at 214, 120, 40, and 100. The label "hwa" is placed to the right of the circle.

stucwerk


bestaand gevel metselwerk
25mm calcium-silicaat plaat
pleisterlaag met wandverwarming


DETAIL: 01
1332 / 1:5

18.05.16
/ 03.05.16

AAA
RCH
ITEC
TEN

houten deuren
 klauwduimen en duimhengen
 positie geopende houten deuren
 stalen stalraam met monumentenglas
 gemetselde waterslag
 EPDM golie
 houten stelkozijn
 afplakken aansluiting
 gevelmetselwerk nieuw, als bestaand
 PIR isolatie $R_c=4,5m^2K/W$
 kalkzandsteen binnenspouwblad

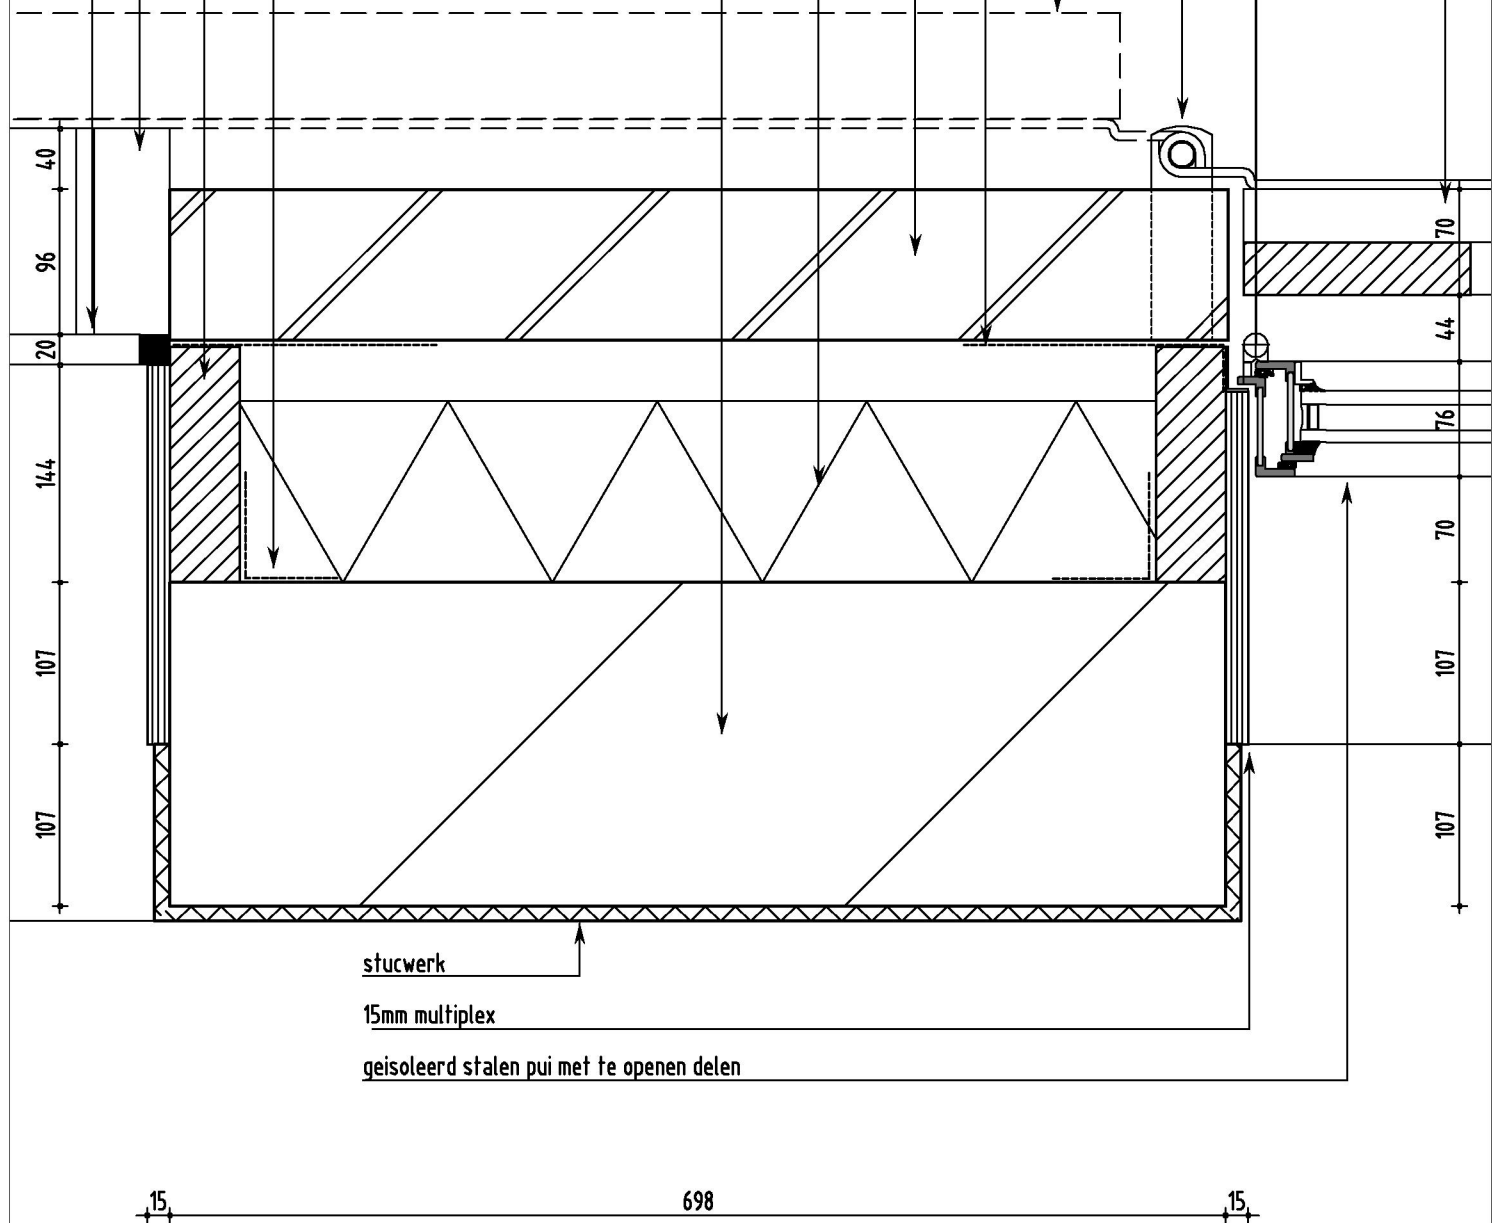

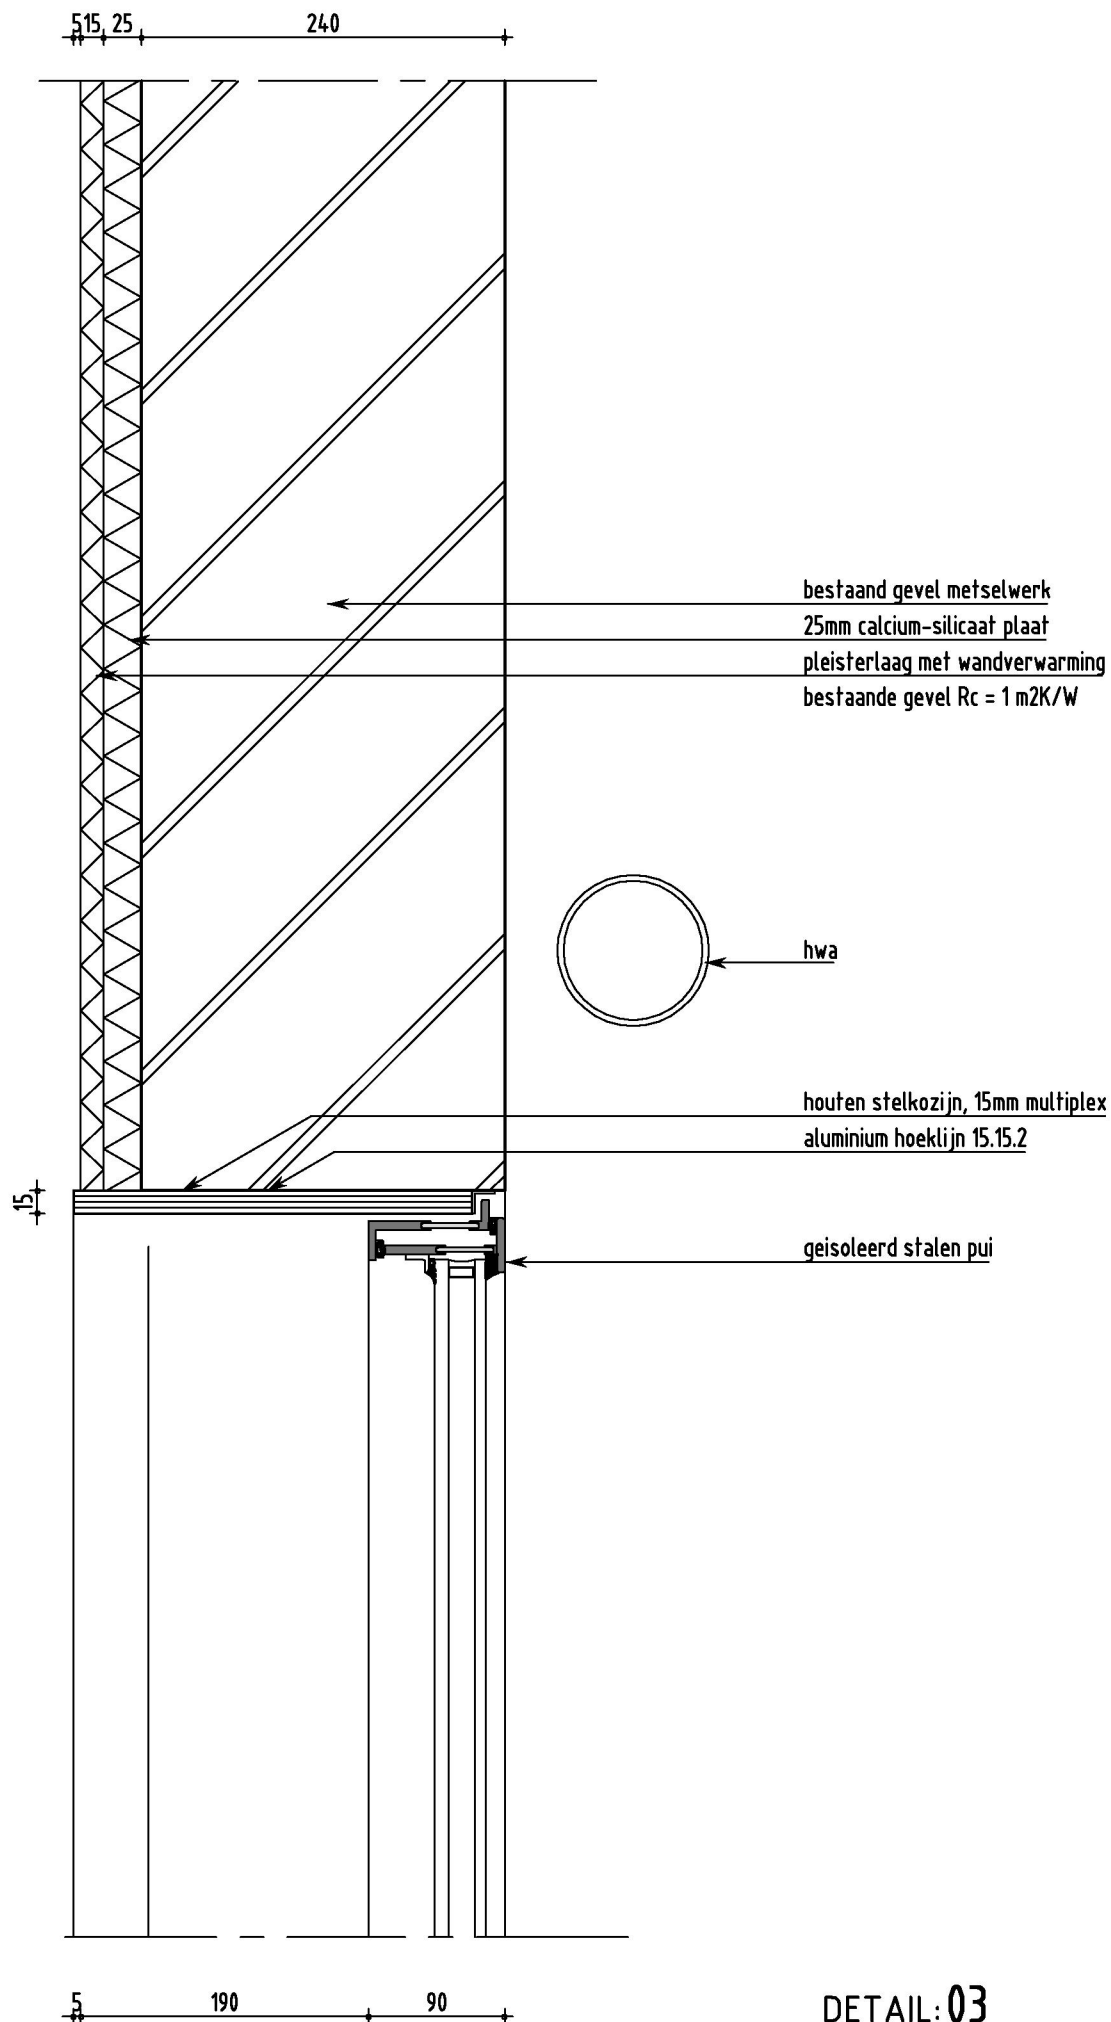

DETAIL: 03

1332

/ 1:5

18.05.16

/ 03.05.16

AAA
RCH
ITEC
TEN

keramische dakpannen, als bestaand

panlatten en tengels

geïsoleerde dakplaat, Unilin SW Univision 3.3 RC=6,0 m²K/W

40mm PIR plaat

zinken dakgoot, als bestaand

comprimeerbaar band

15mm multiplex aftimmering op klossen

houten muurplaat 100x200

bestaand gevel metselwerk

25mm calcium-silicaat plaat

pleisterlaag met wandverwarming

bestaande gevel Rc = 1 m²K/W

o.k. muurplaat
2004+P / 2540+P

240 25 15


DETAIL: 04


1332 / 1:5

18.05.16

/ 03.05.16

AAA
RCH
ITEC
TEN

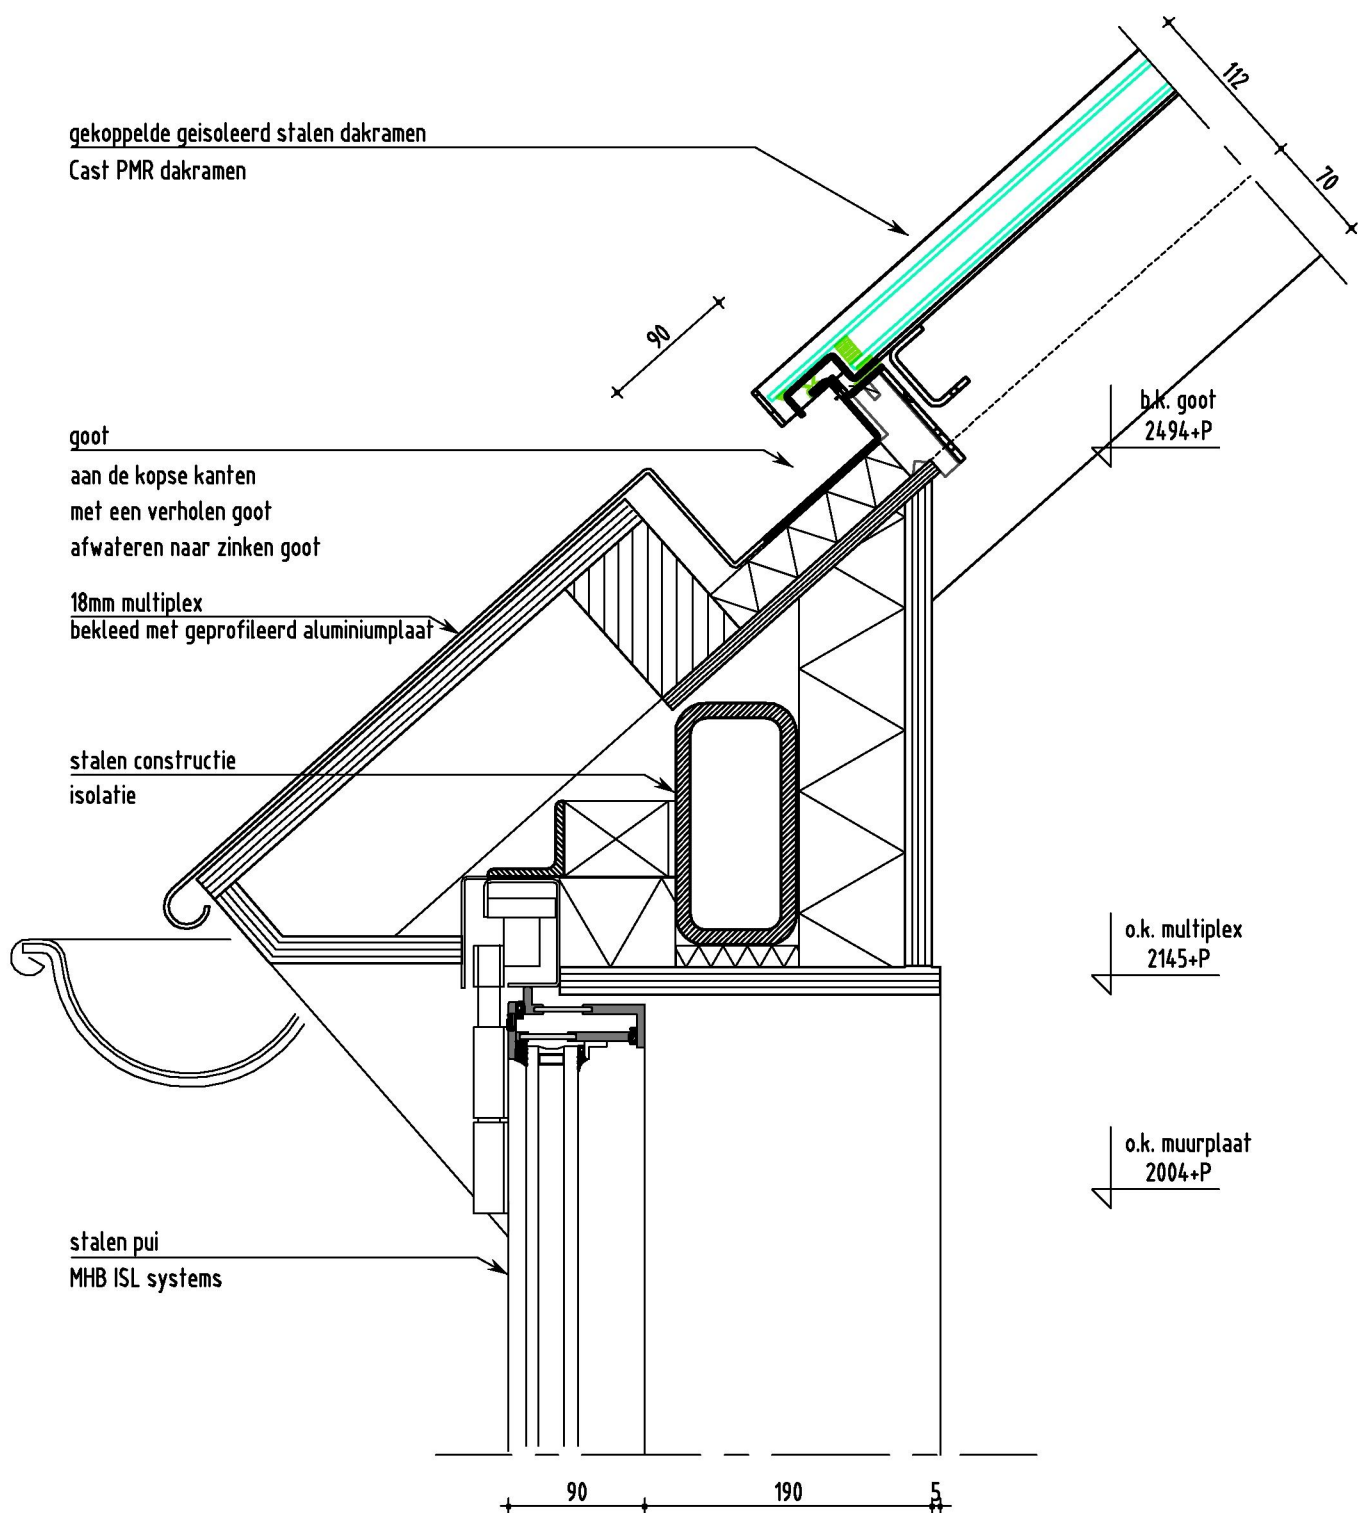

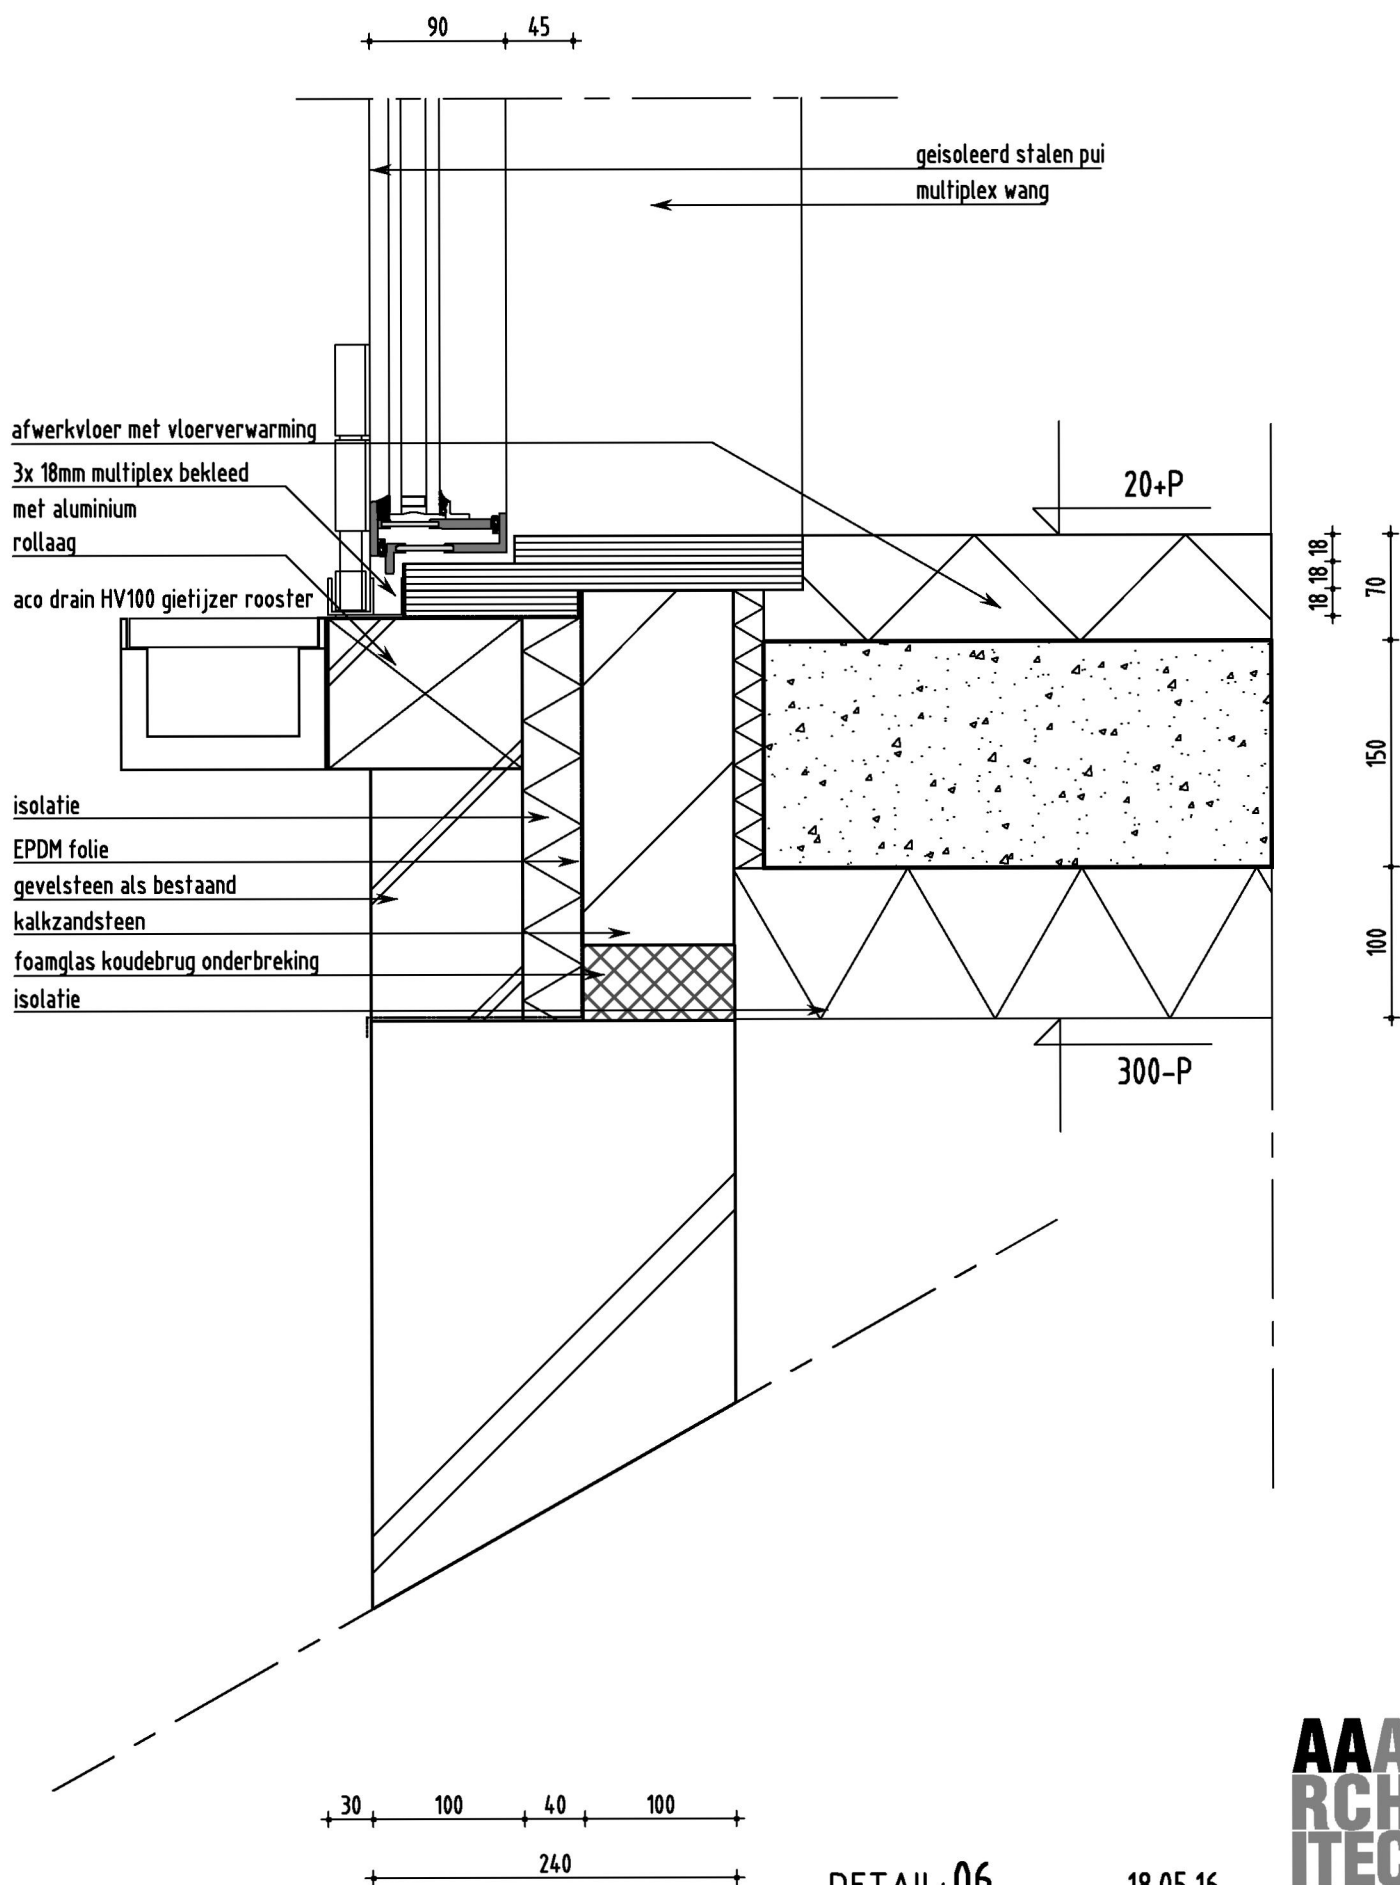

DETAIL: 06


1332

/ 1:5

18.05.16

/ 03.05.16

AAA
RCH
ITEC
TEN

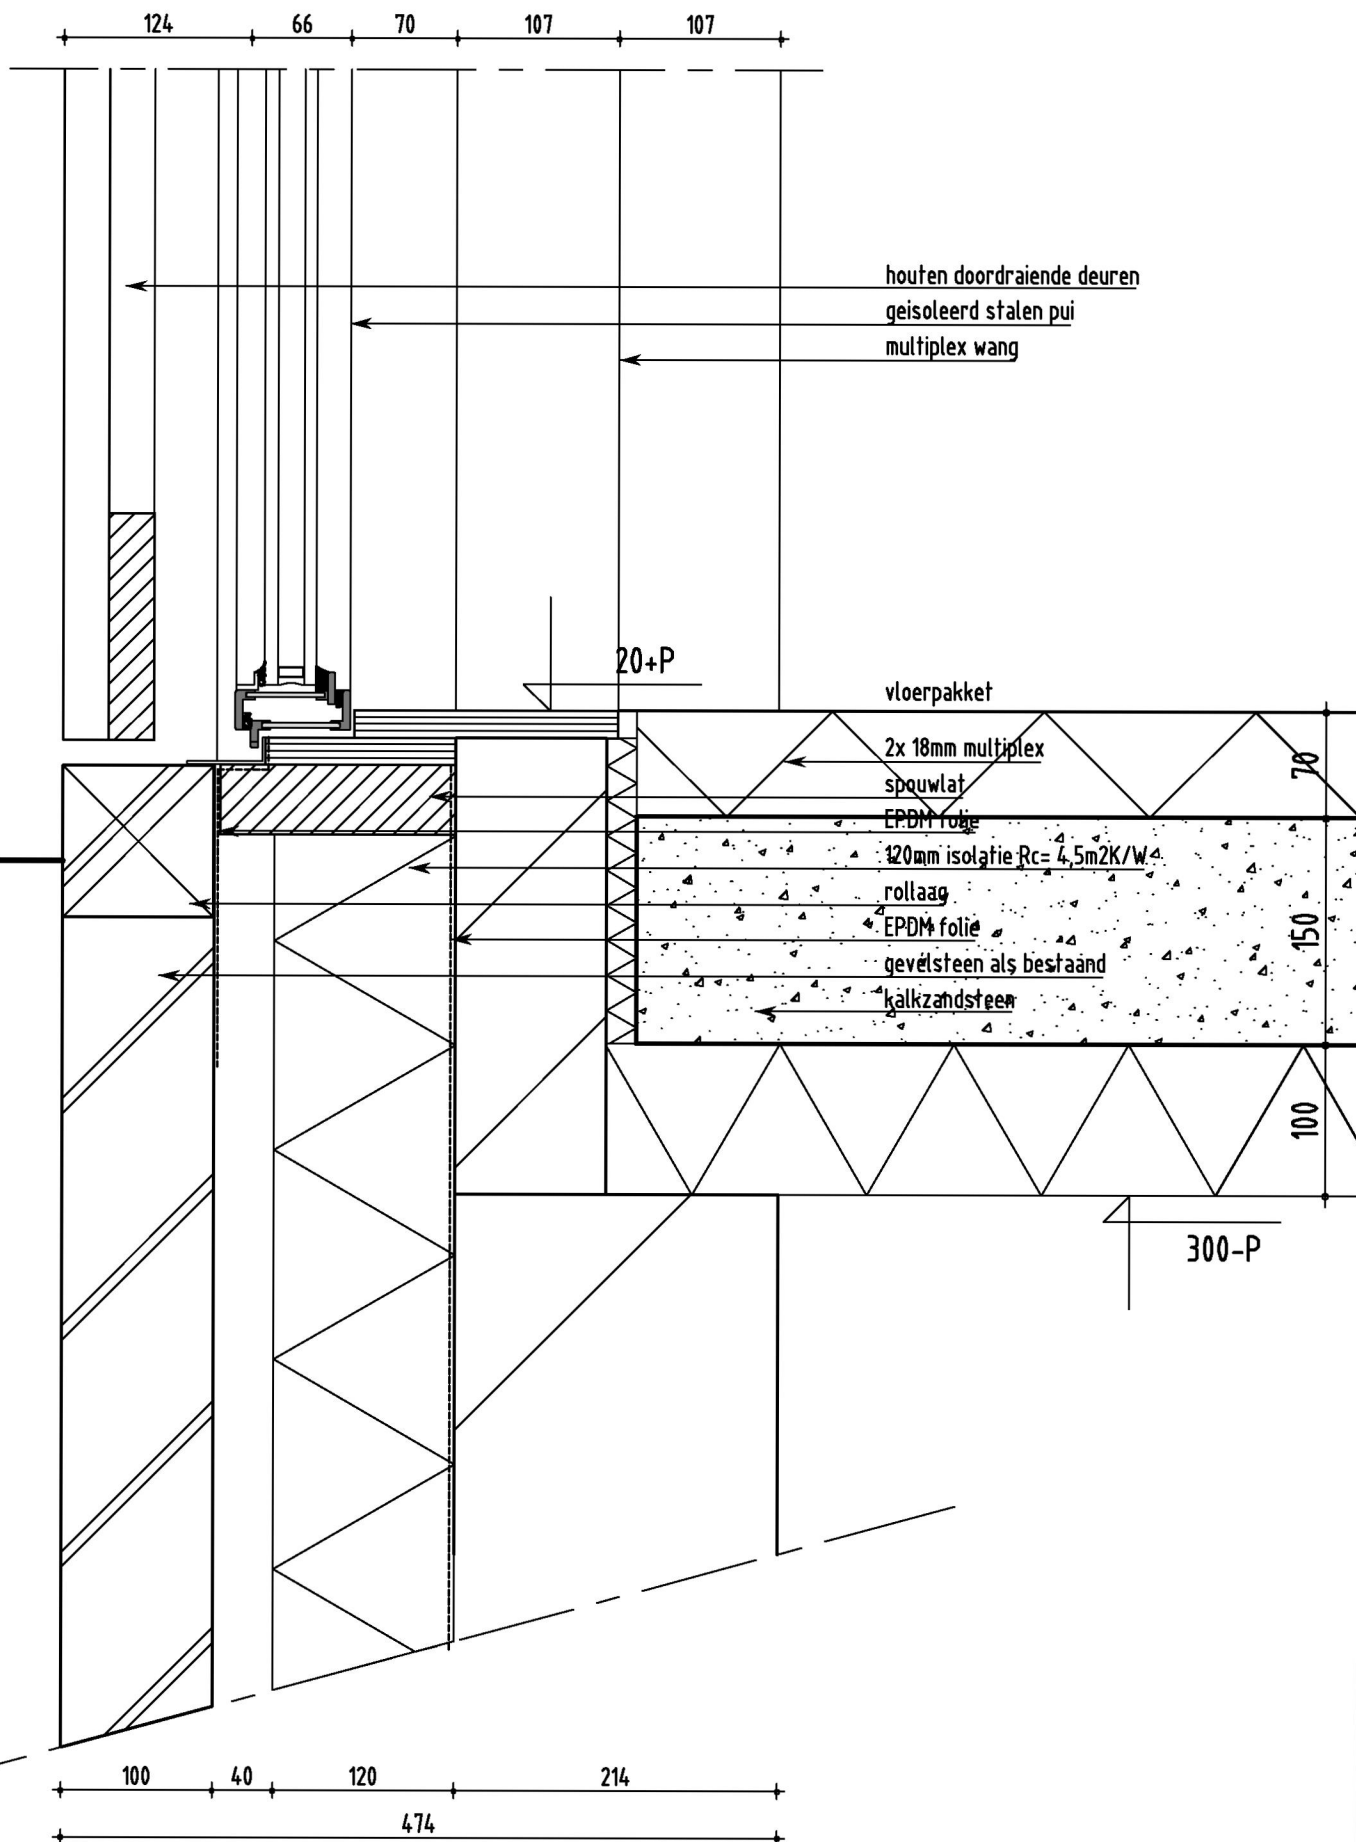

DETAIL: 07


1332

/ 1:5

18.05.16

/ 03.05.16

AAA
RCH
ITEC
TEN

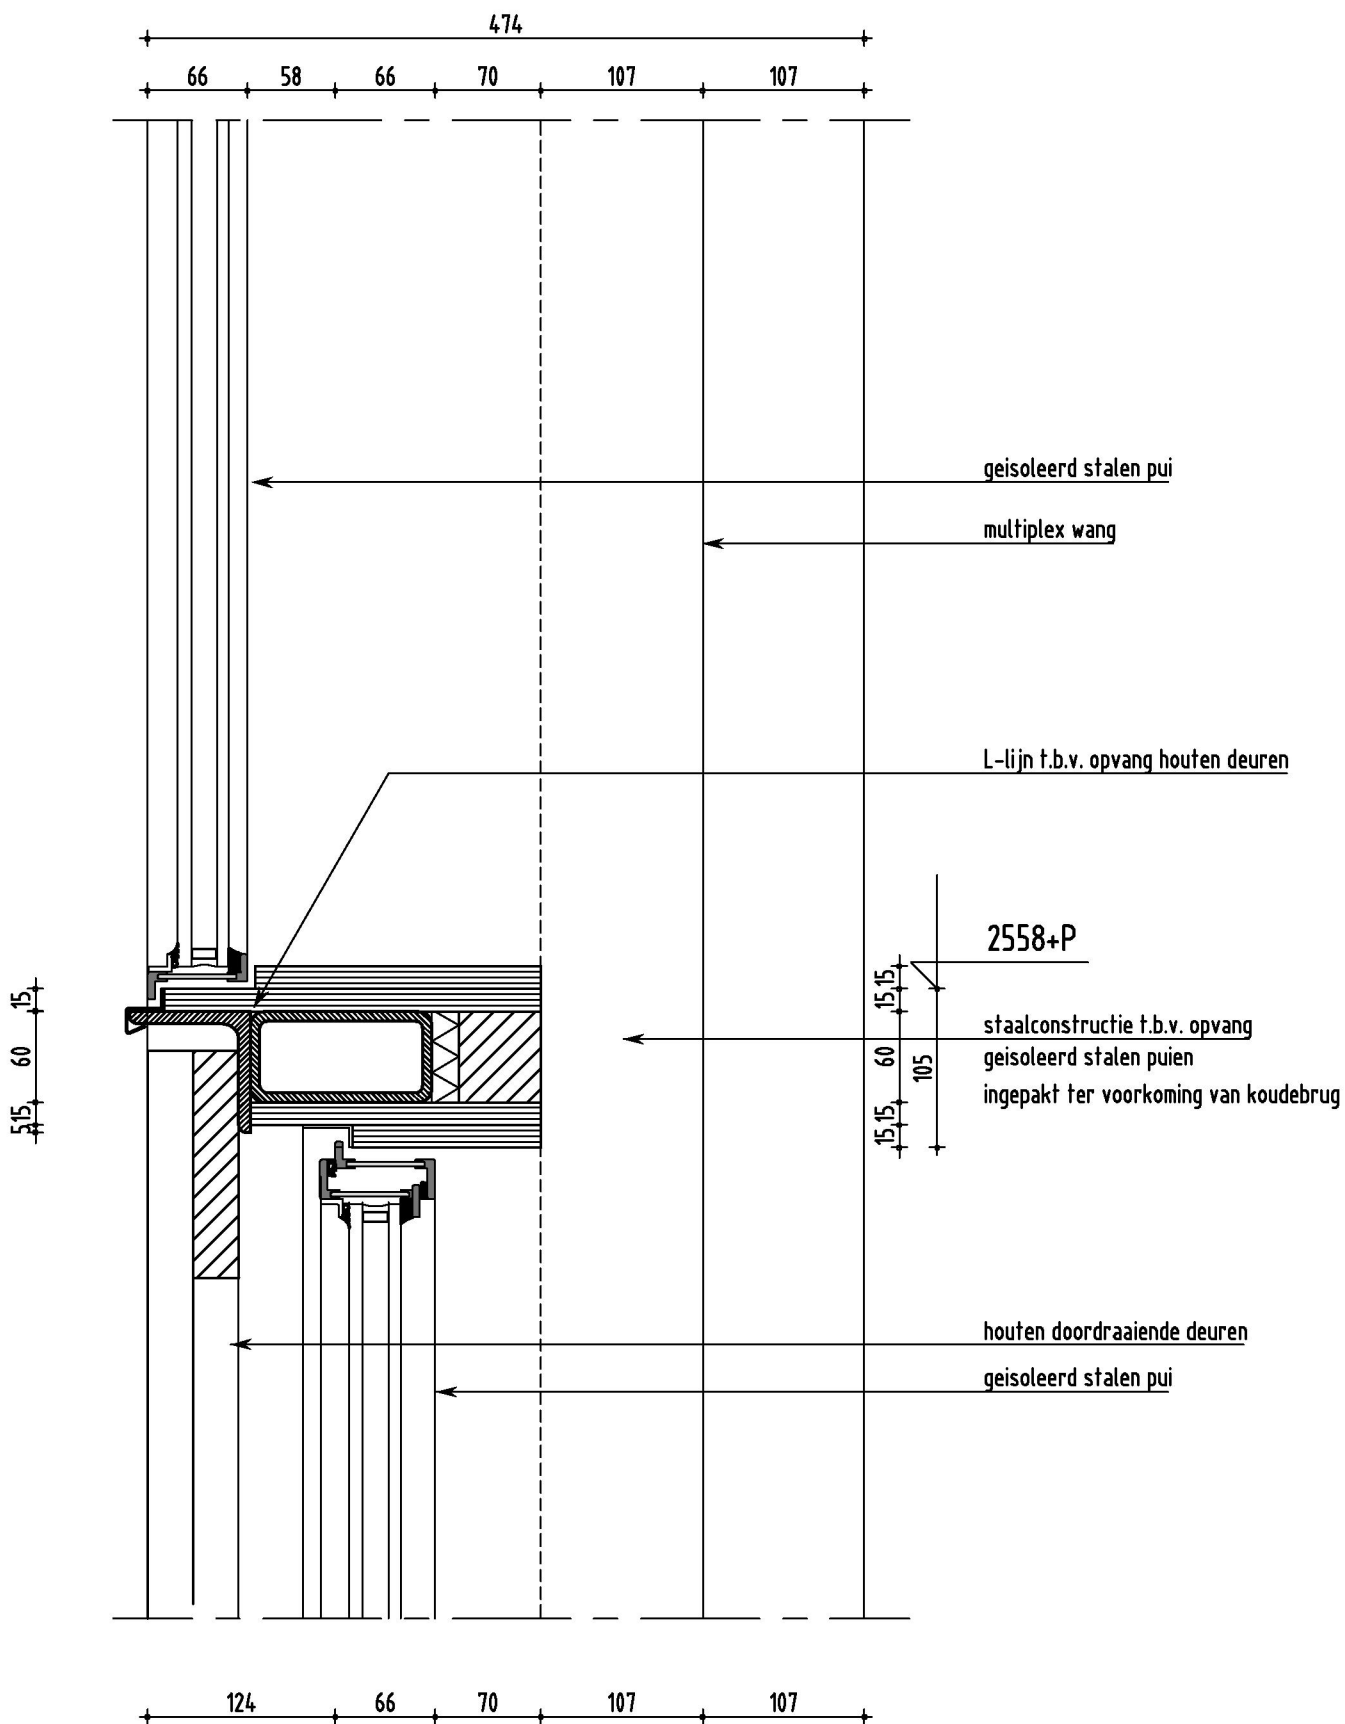


DETAIL: 08

1332 / 1:5

18.05.16

/ 03.05.16

AAA
RCH
ITEC
TEN

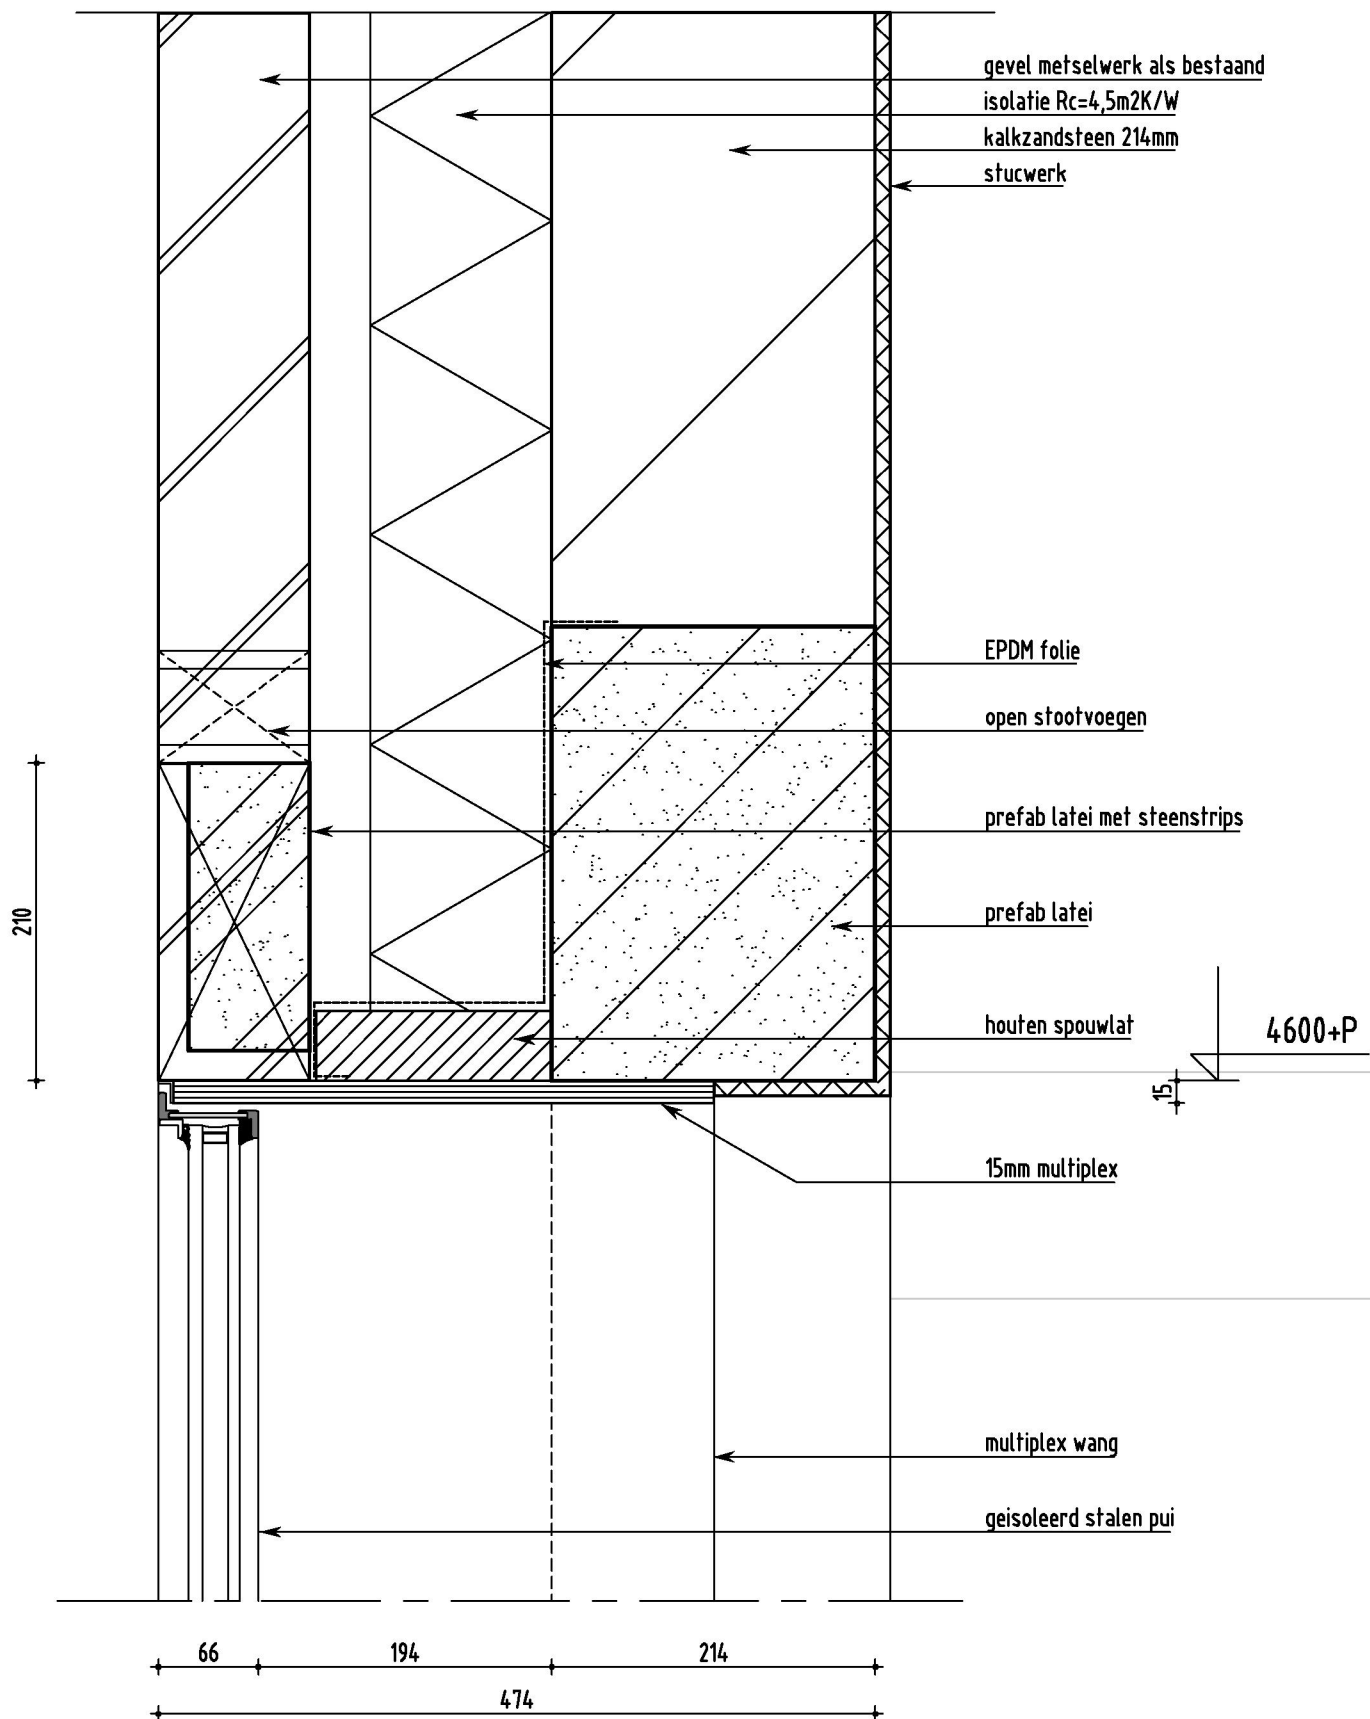

DETAIL: 09

1332 / 1:5

18.05.16

/ 03.05.16

AAA
RCH
ITEC
TEN