



CABALLERO FABRIEK
Saturnusstraat 60 Unit 22
2516 AH DEN HAAG

T +31 70 3504203
denhaag@aaarchitecten.nl
www.aaarchitecten.nl

Ir. J.S.A. de Brauwere b.i.
G.J. Kruijning avb bna
ing. J.B. Steenkamer

KVK 27119420
BTW NL004149713B01
SWIFT / BIC RABONL2U
NL07 RABO 0113 3652 84

+ OPDRACHTGEVER

Landgoed "Zuylestein"
Amerongen

+ PROJECT

Landgoed "Zuylestein" te Amerongen
Boerderij "Waayenstein"
WABO Wonen

+ ONDERDEEL

PRINCIPE DETAILS
VRIJSTAANDE SCHUUR

+ ALGEMEEN












Plan 1332
Schaal 1:5

Datum 03.05.16
Getekend JV

+ WIJZIGING GET.

+ TEKENINGNUMMER


1332.E .00.410

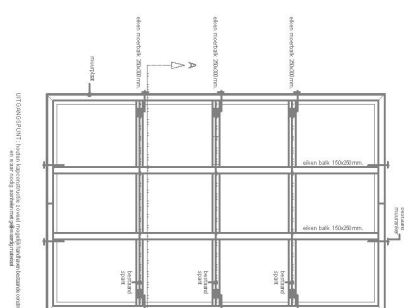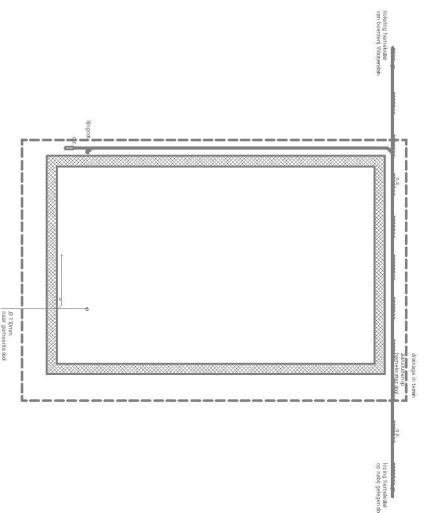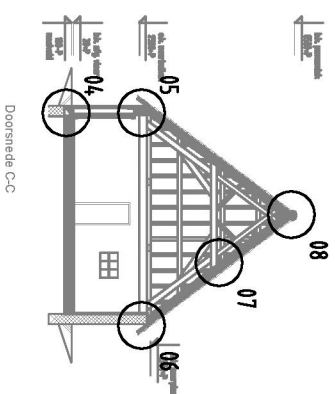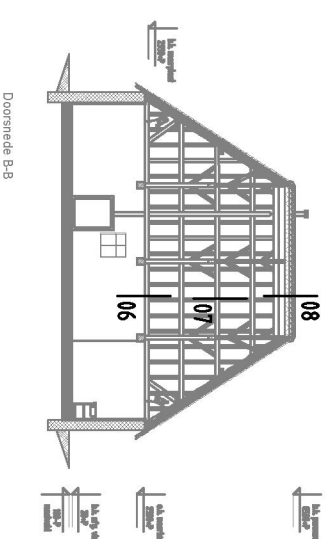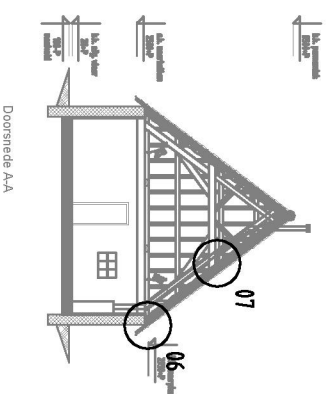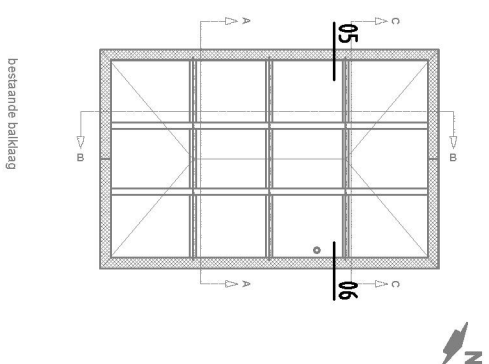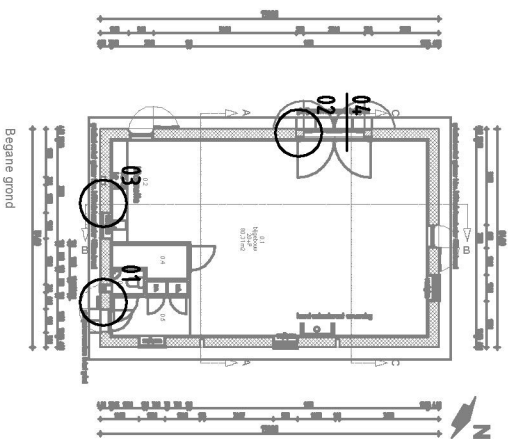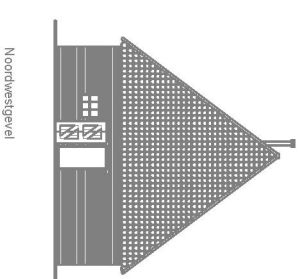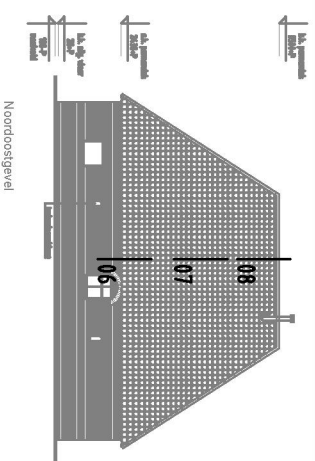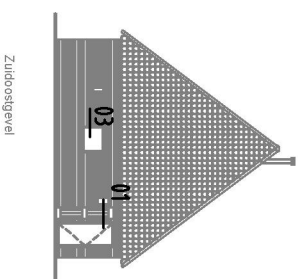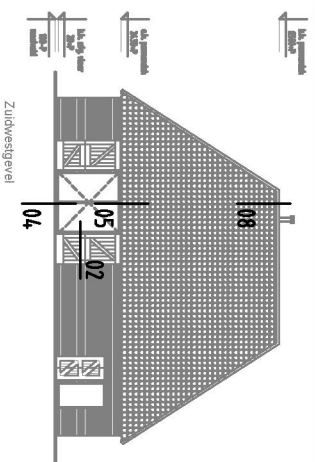

Fundering & rotering

Constructie

REKENINGEN			
NO.	OMSCHRIJVING	REKENINGEN	REKENINGEN
01	Grondslag	01	Grondslag
02	Grondslag	02	Grondslag
03	Grondslag	03	Grondslag
100	Grondslag	100	Grondslag

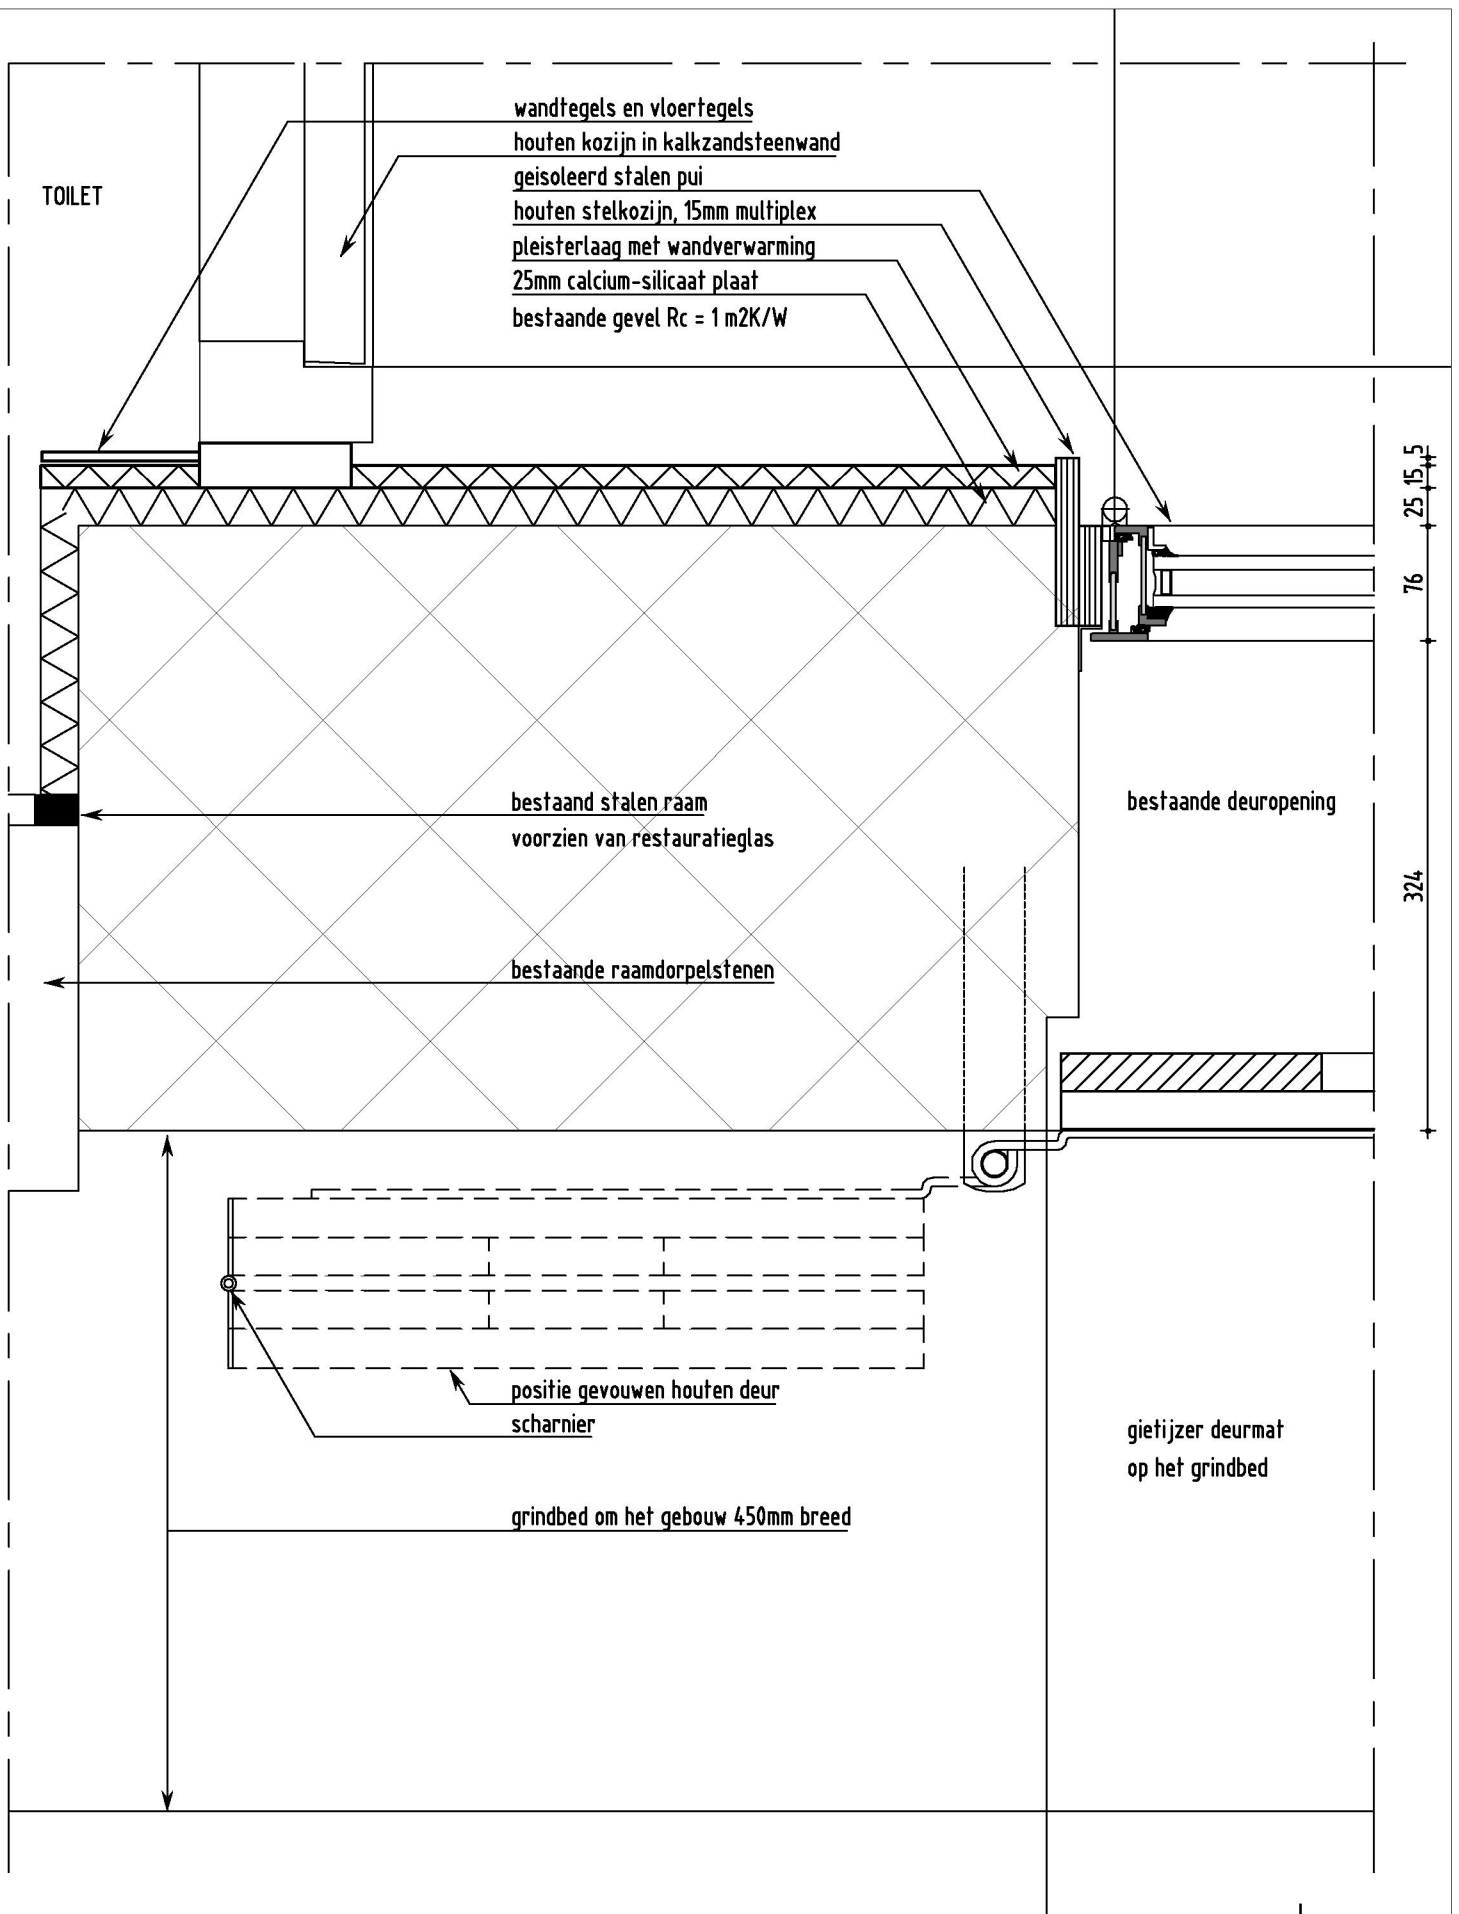

DETAIL: 01


1332

/ 1:5

/ 03.05.16

AAA
RCH
ITEC
TEN

40 16 244 69 76

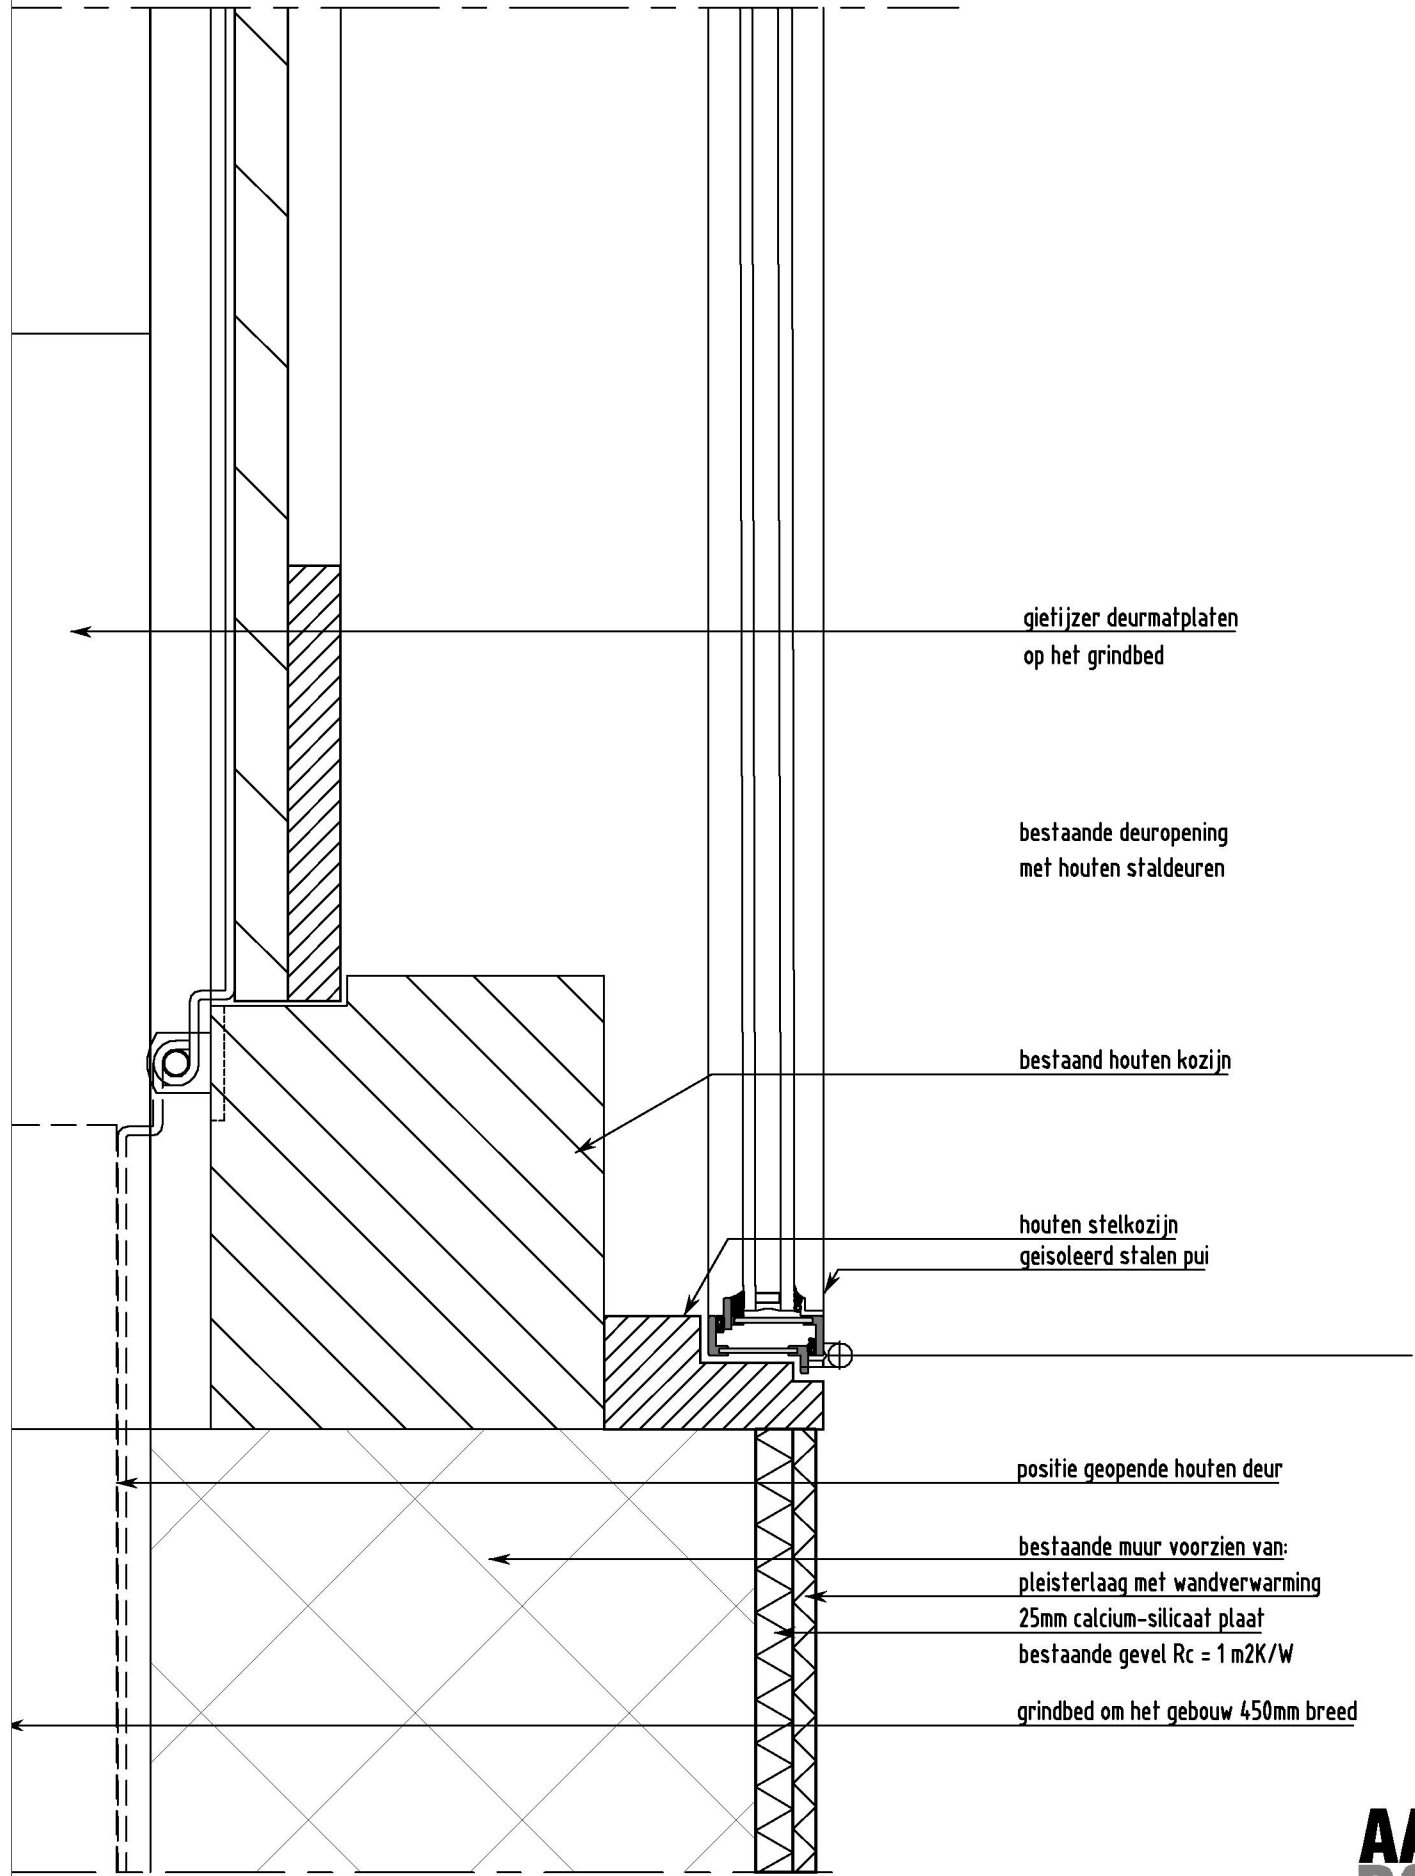

gietijzer deurmatplaten
op het grindbed

bestaande deuropening
met houten staldeuren

bestaand houten kozijn

houten stelkozijn
geïsoleerd stalen pui

positie geopende houten deur


bestaande muur voorzien van:
pleisterlaag met wandverwarming
25mm calcium-silicaat plaat
bestaande gevel $R_c = 1 \text{ m}^2\text{K/W}$

grindbed om het gebouw 450mm breed

DETAIL: 02

1332 / 1:5 / 03.05.16


AAA
RCH
ITEC
TEN

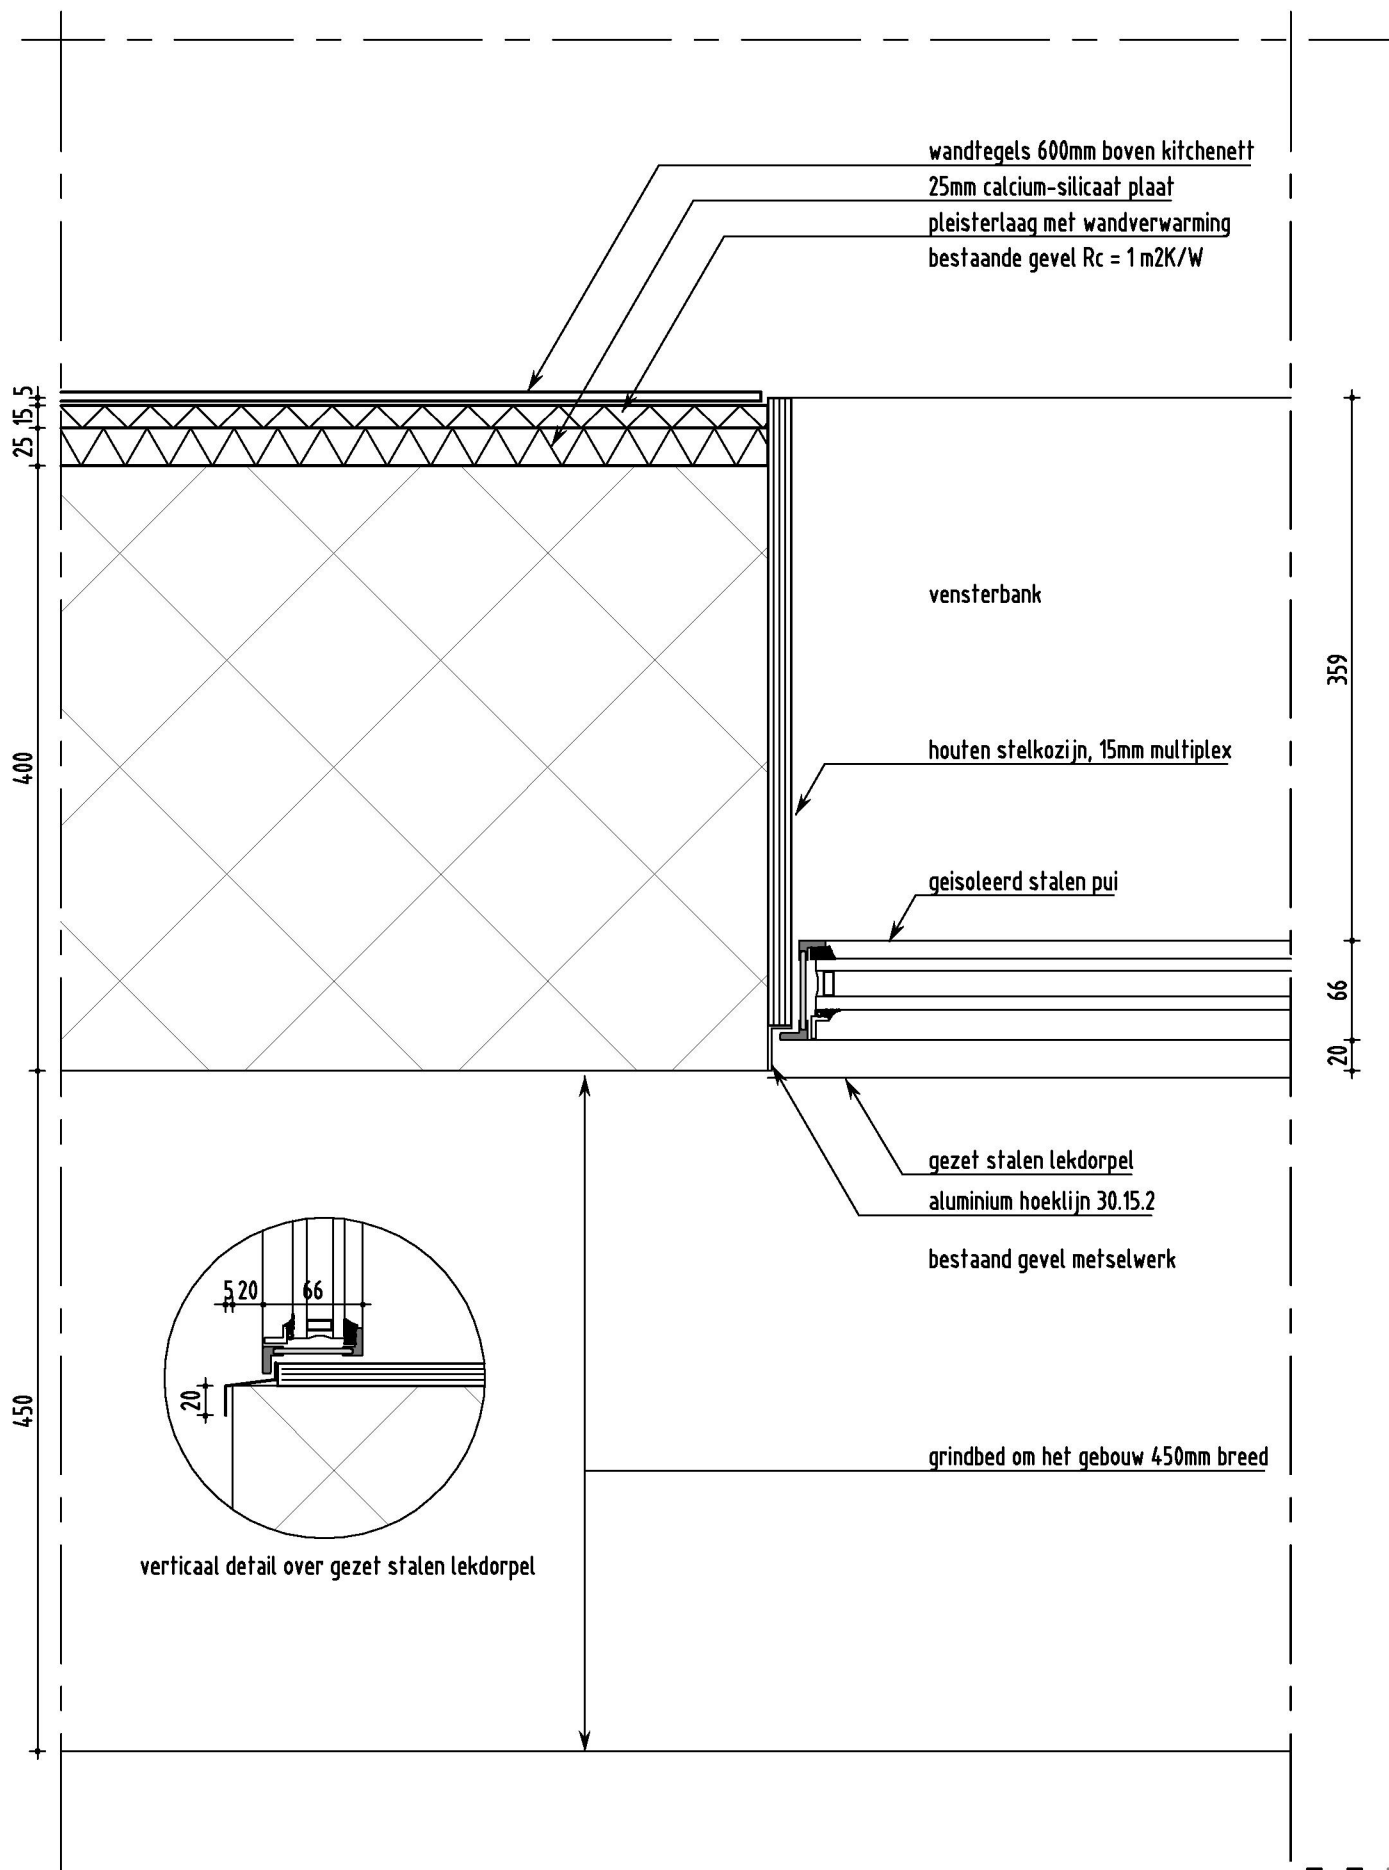

DETAIL: 03

1332 / 1:5 / 03.05.16

AAA
RCH
ITEC
TEN

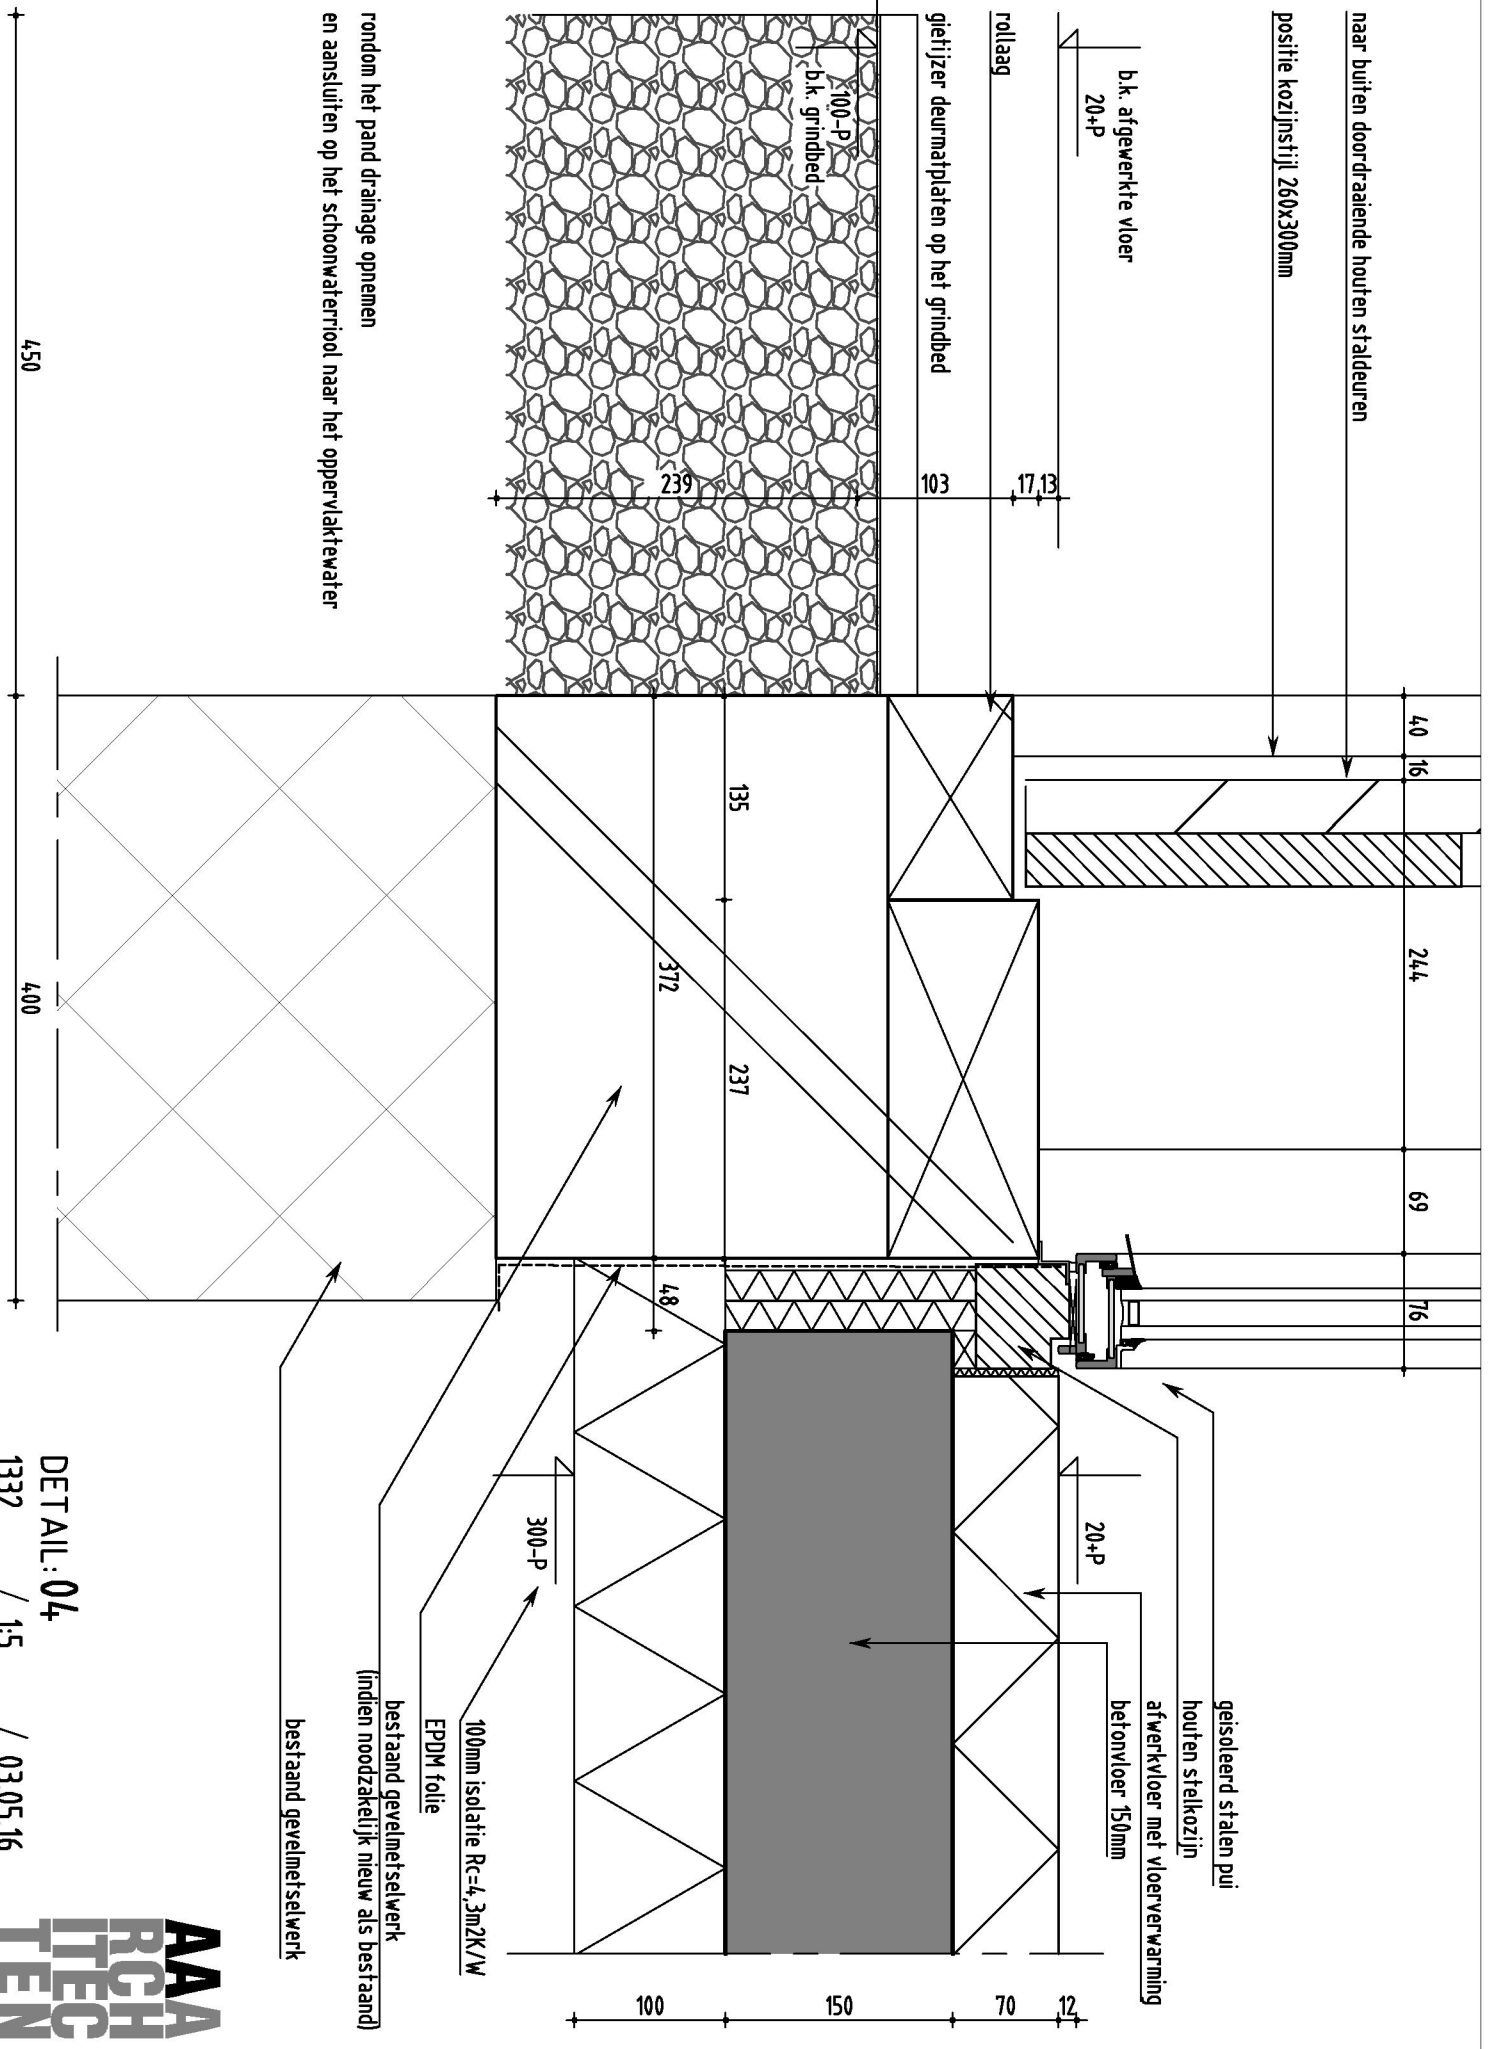

rondom het pand drainage opnemen
en aansluiten op het schoonwaterriool naar het oppervlaktewater

geïsoleerde dakplaat, Unilin SW Univision 3.3 RC=6,0 m²K/W

scheg voor opvang dakplaat en bevestiging spoor

panlatten en tengels

keramische dakpannen, als bestaand

vogelschroot

houten muurplaat

doorstekende tengels

sporen 44x44 hoch 400mm

hoek als bestaand

o.k. pannendak

naar buiten doordraaiende houten staldeuren

positie kozijnstijl 260x300mm

sporen van rondhout

spantbeen

moerbalk 250x300mm

**houten balk 314x400mm
voor opvang moerbalk
boven gevelopening**

2500+P
o.k. moerbalk

o.k. gevelbalk

houten stelkozijn


geïsoleerd stalen pui

houten lat voor aanslag staldeuren

DETAIL:05

1332 / 1:5 / 03.05.16


AAA
RCH
ITEC
TEN

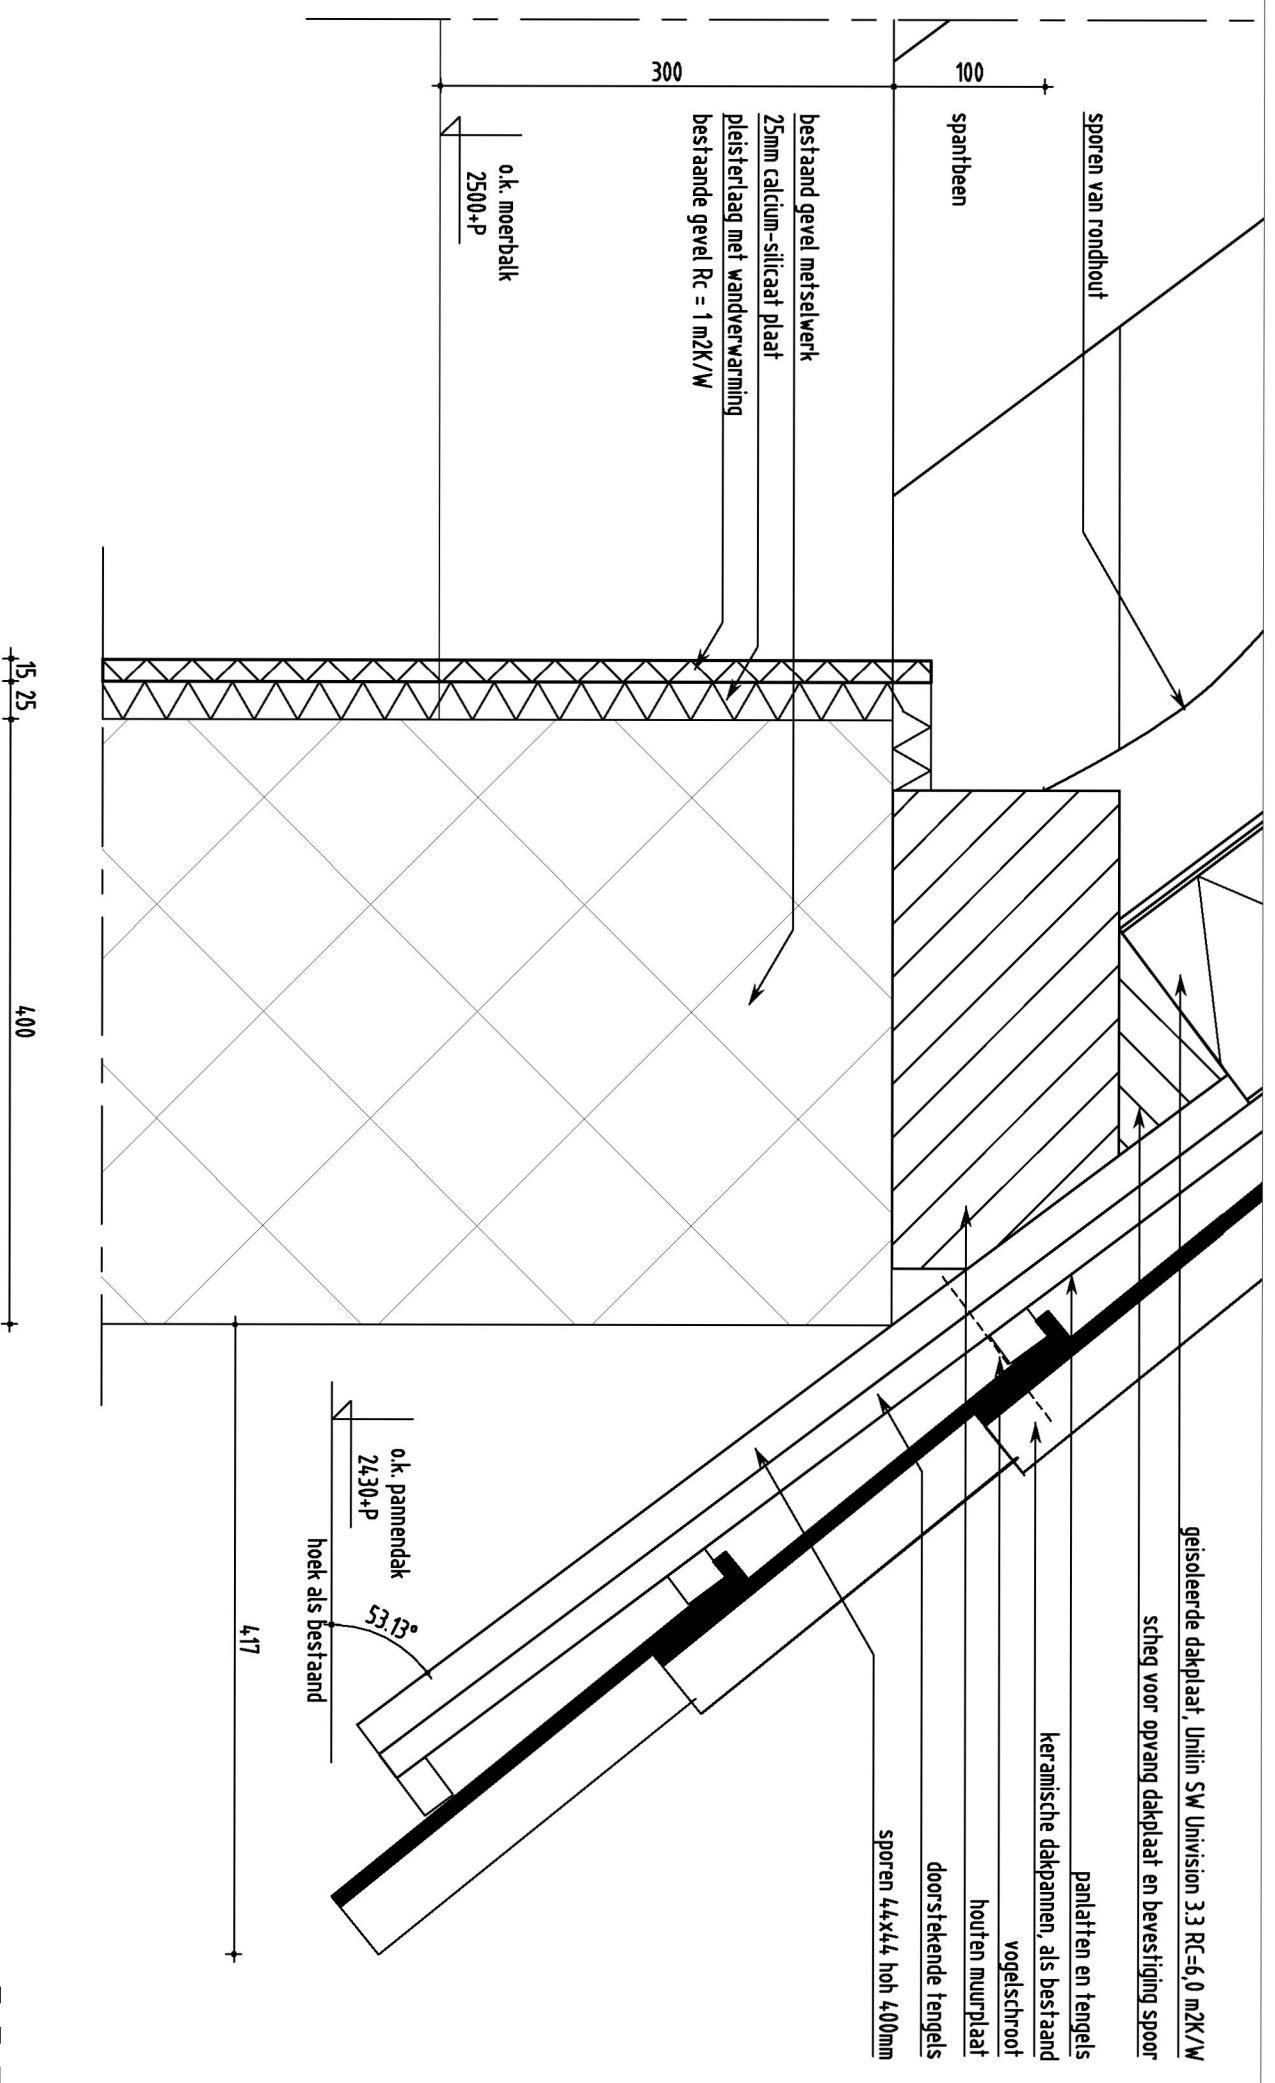

DETAIL: 06

1332 / 1:5 / 03.05.16


AAA
RCH
TEC
TEN

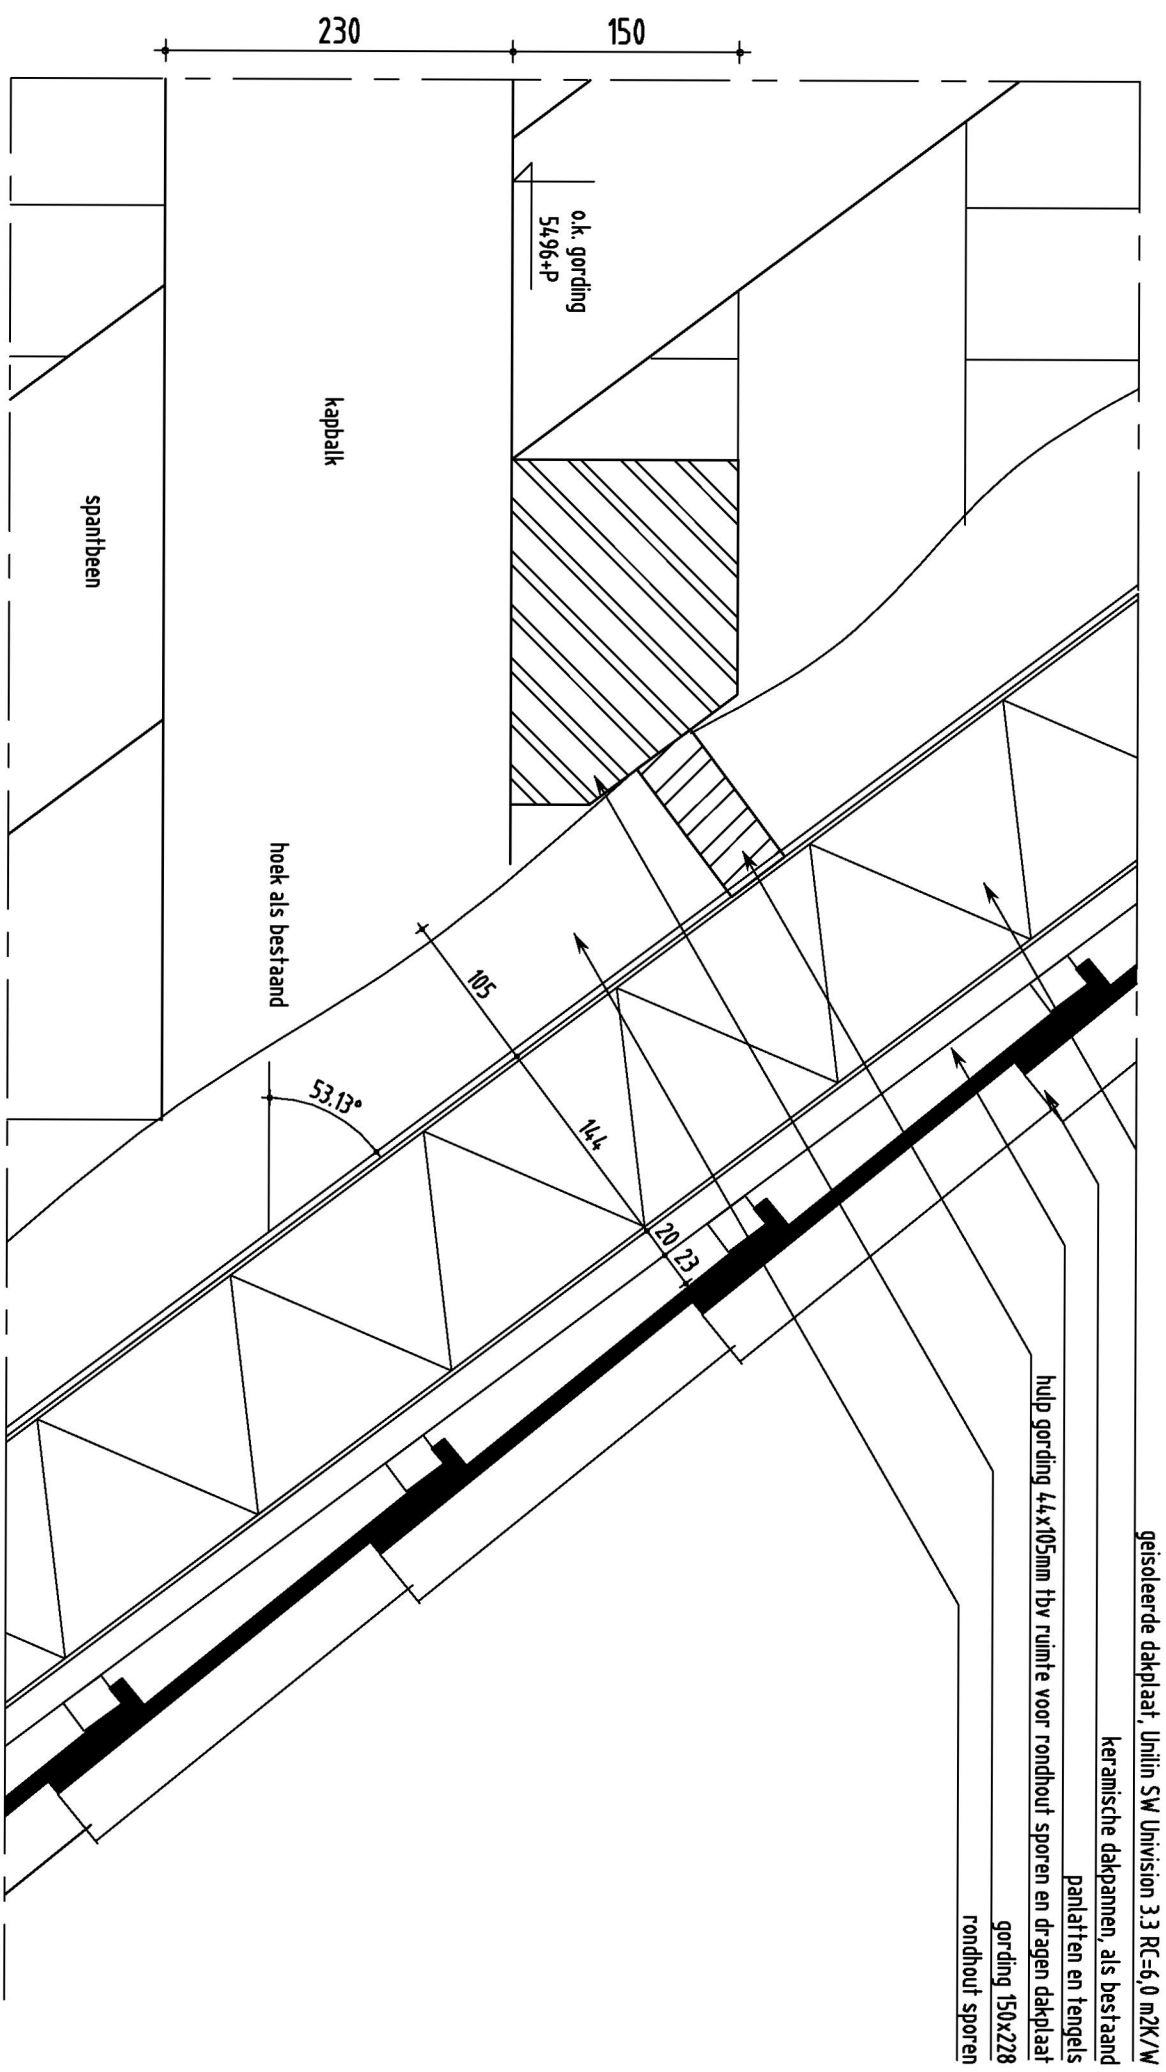

DETAIL: 07

1332 / 1:5 / 03.05.16

8500+P
b.k. nokvorst

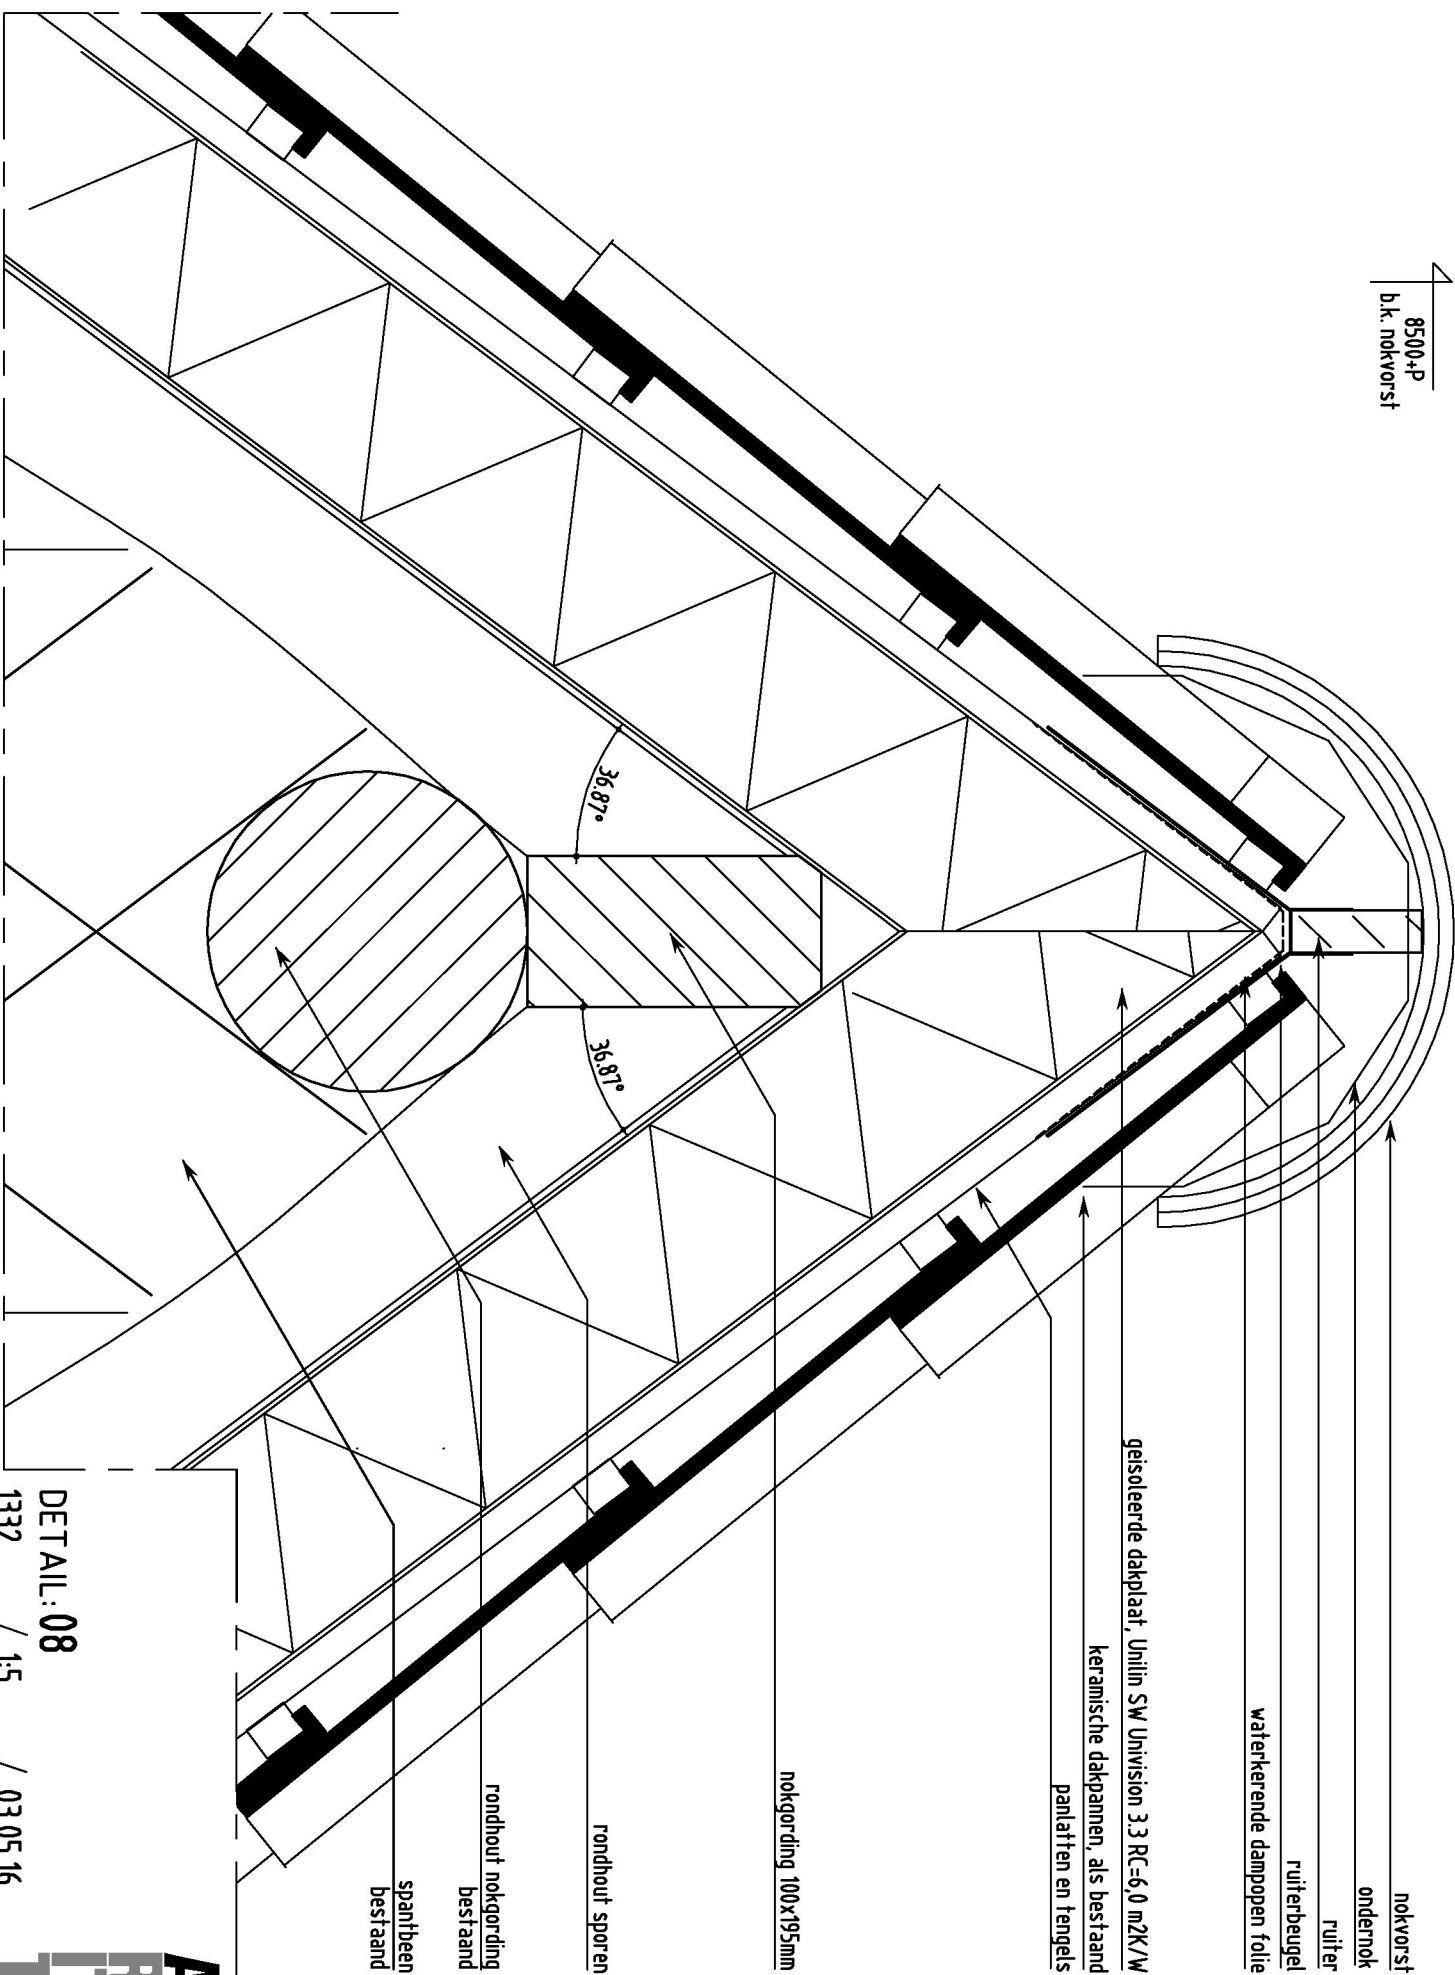

DETAIL: 08

1332 / 1:5 / 03.05.16