



Dakraam Cast PMR Koppelen



Voorblad

Aan de tekeningen kunnen geen rechten worden
ontleend, zij zijn enkel te gebruiken als richtlijn.



Lei Import B.V.

Battenweg 10, 6051 AD Maasbracht
T: +31475-436439 / @: info@lei-import.nl

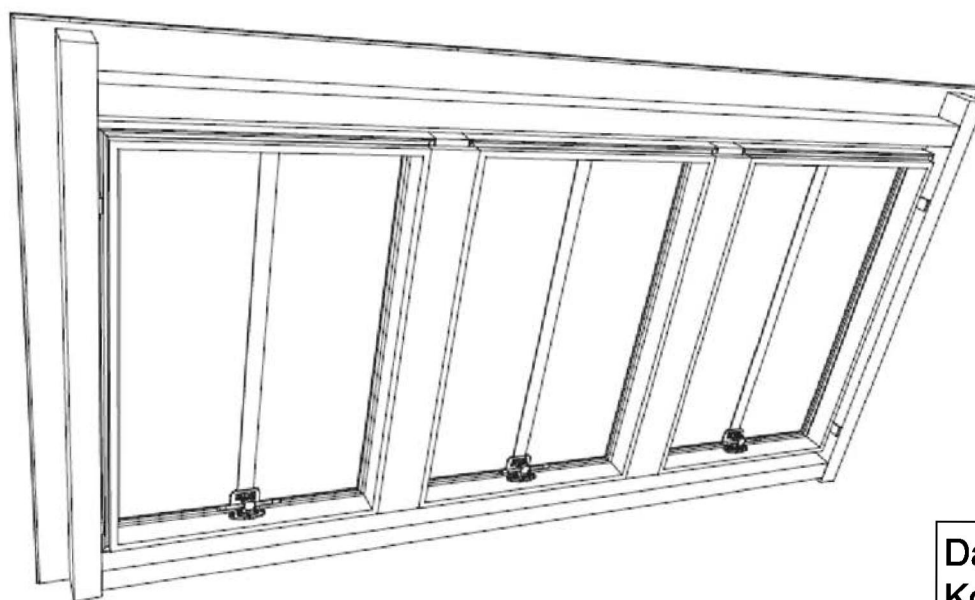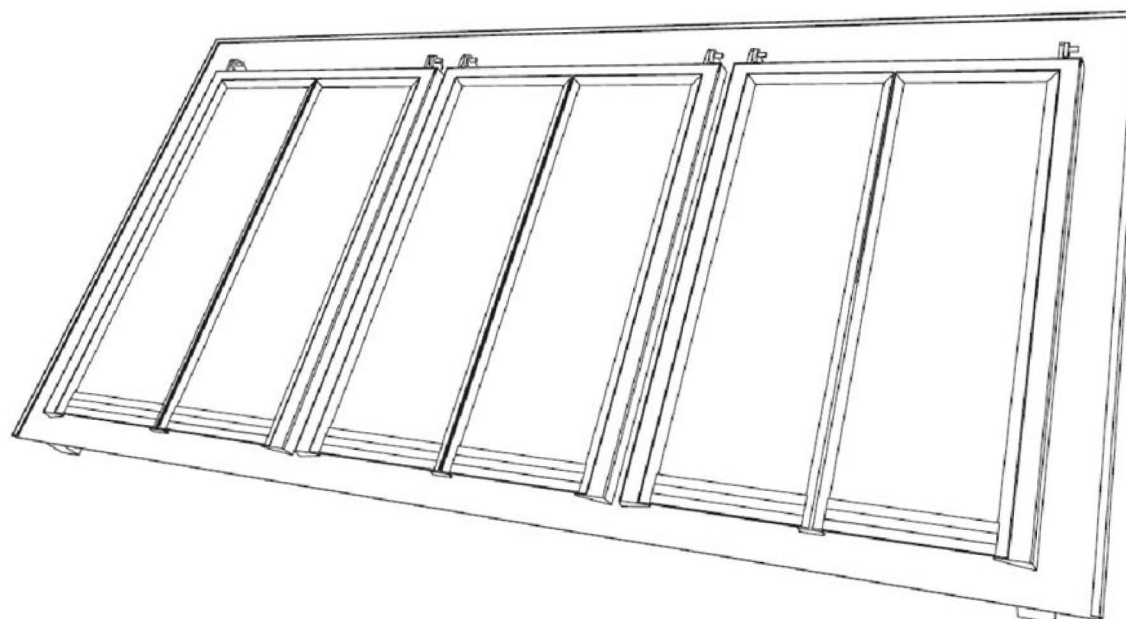

Dakraam Cast PMR
Koppeling horizontaal af fabriek


Model

Aan de tekeningen kunnen geen rechten worden
 ontleend, zij zijn enkel te gebruiken als richtlijn.



Lei Import B.V.

Battenweg 10, 6051 AD Maasbracht
 T: +31475-436439 / @: info@lei-import.nl

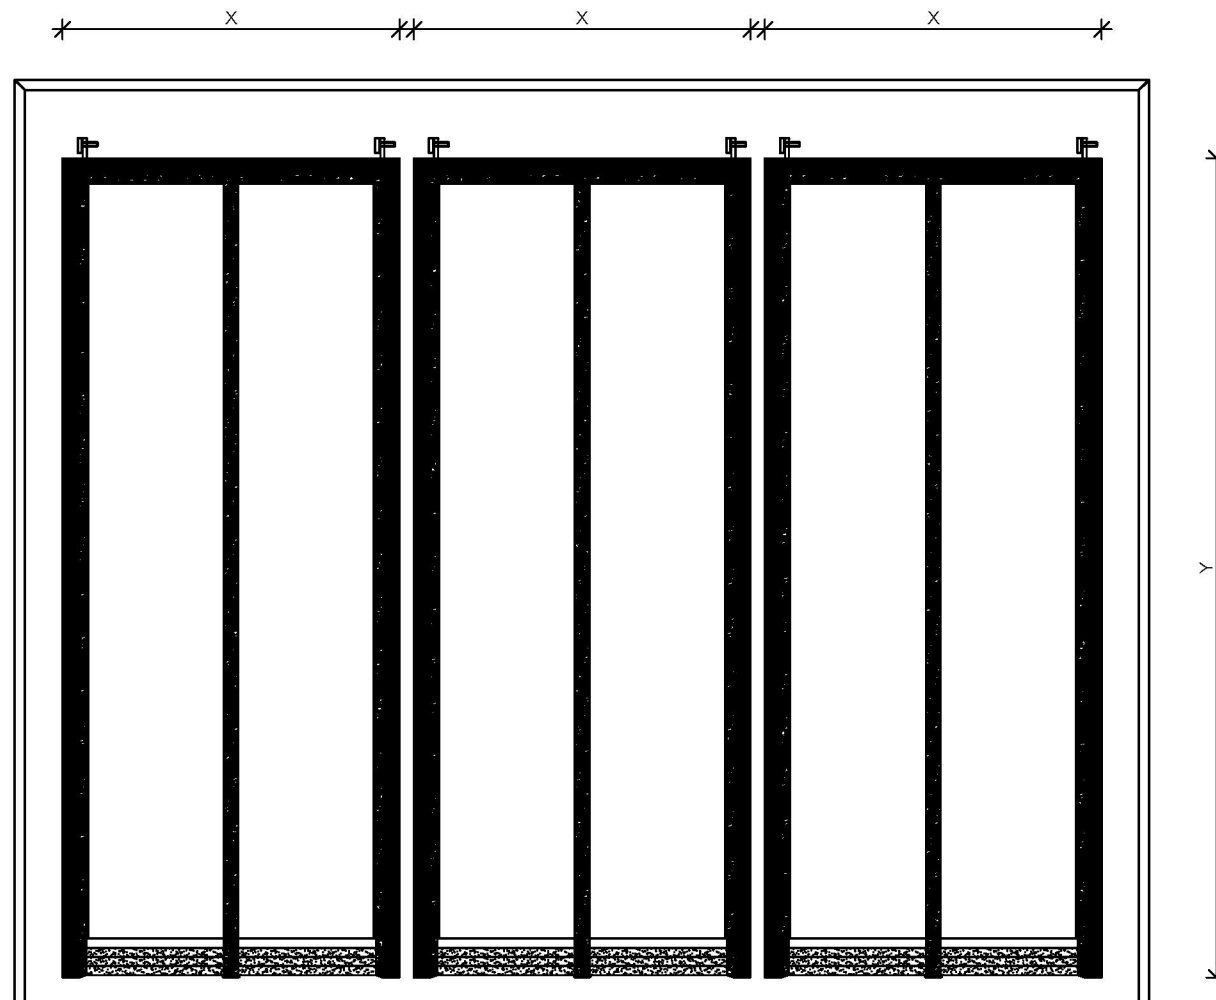

Dakraam Cast PMR
Koppeling horizontaal af fabriek

Aanzichten


Schaal: 1:15

Aan de tekeningen kunnen geen rechten worden
ontleend, zij zijn enkel te gebruiken als richtlijn.



Lei Import B.V.

Battenweg 10, 6051 AD Maasbracht
T: +31475-436439 / @: info@lei-import.nl

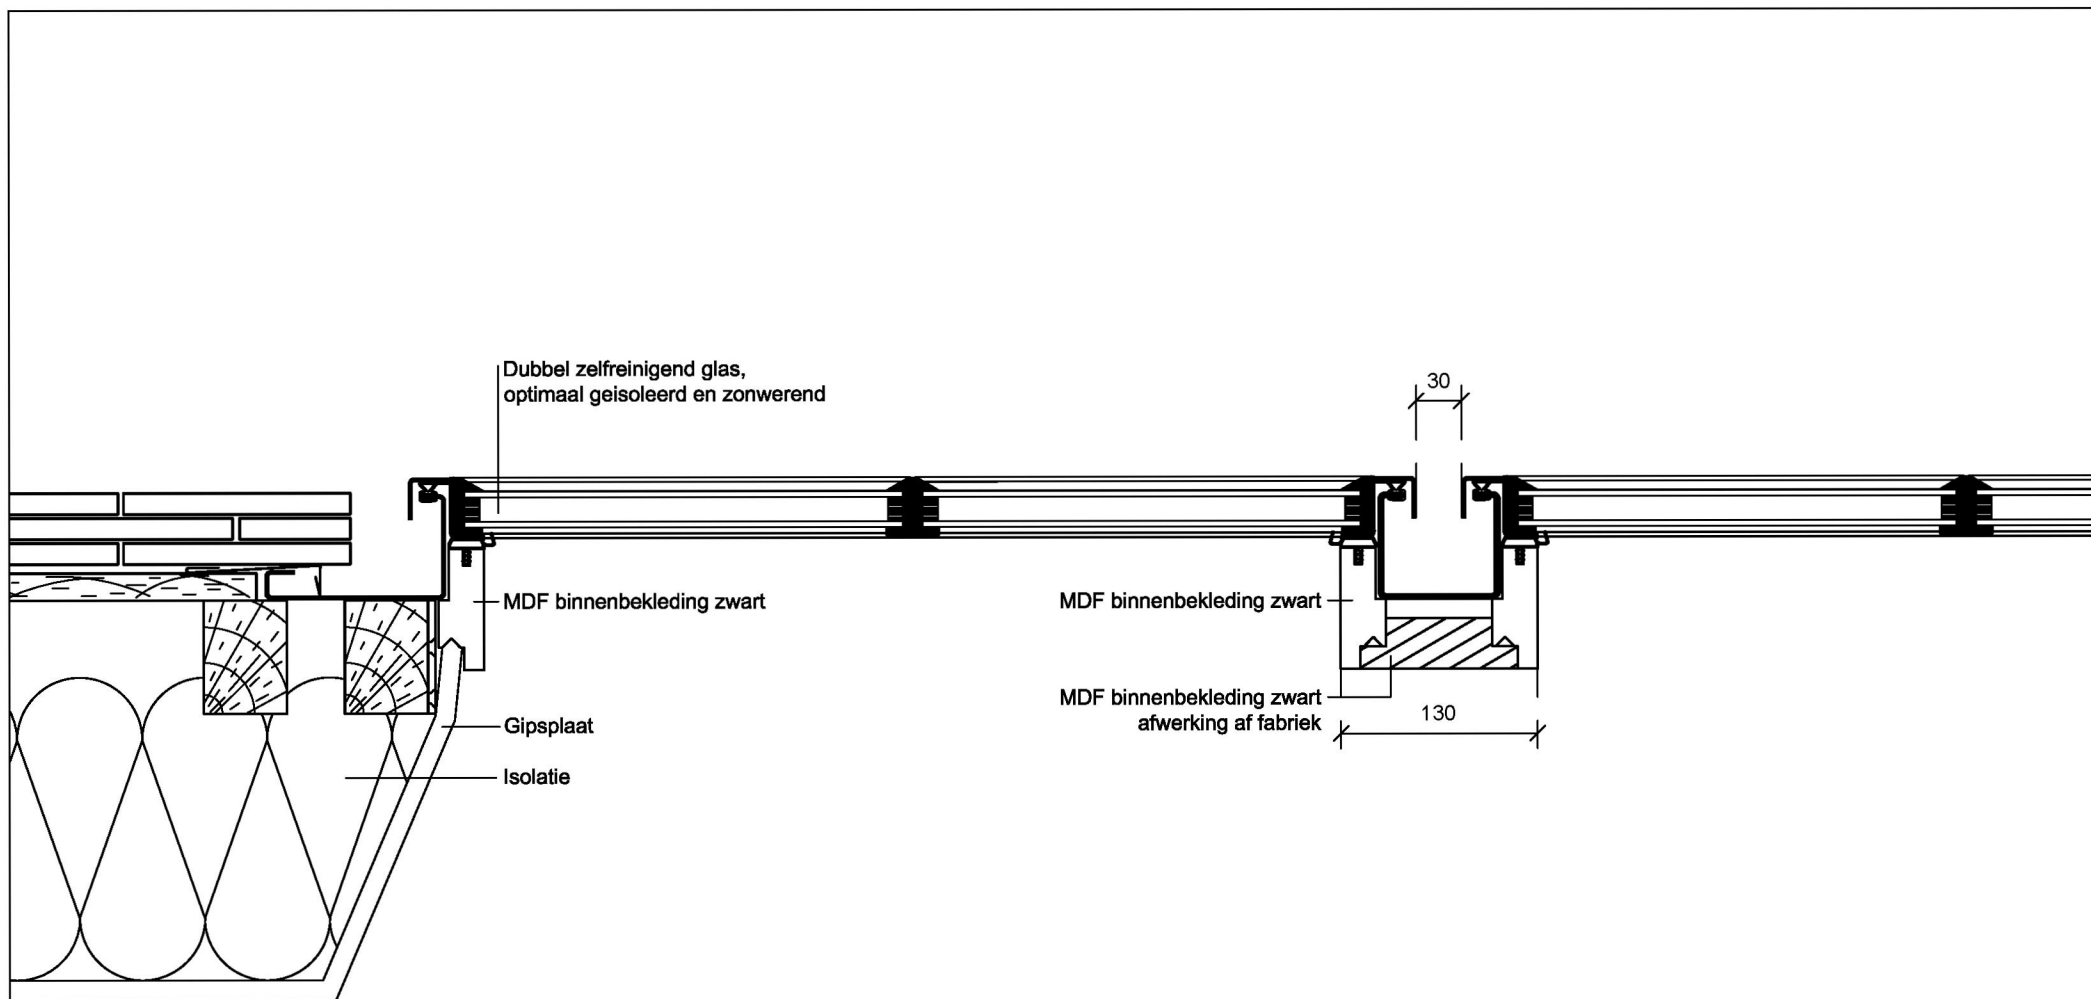

Dakraam Cast PMR Koppeling horizontaal af fabriek

Doorsnede



Schaal: 1:5

Aan de tekeningen kunnen geen rechten worden
ontleend, zij zijn enkel te gebruiken als richtlijn.



Lei Import B.V.

Battenweg 10, 6051 AD Maasbracht
T: +31475-436439 / @: info@lei-import.nl

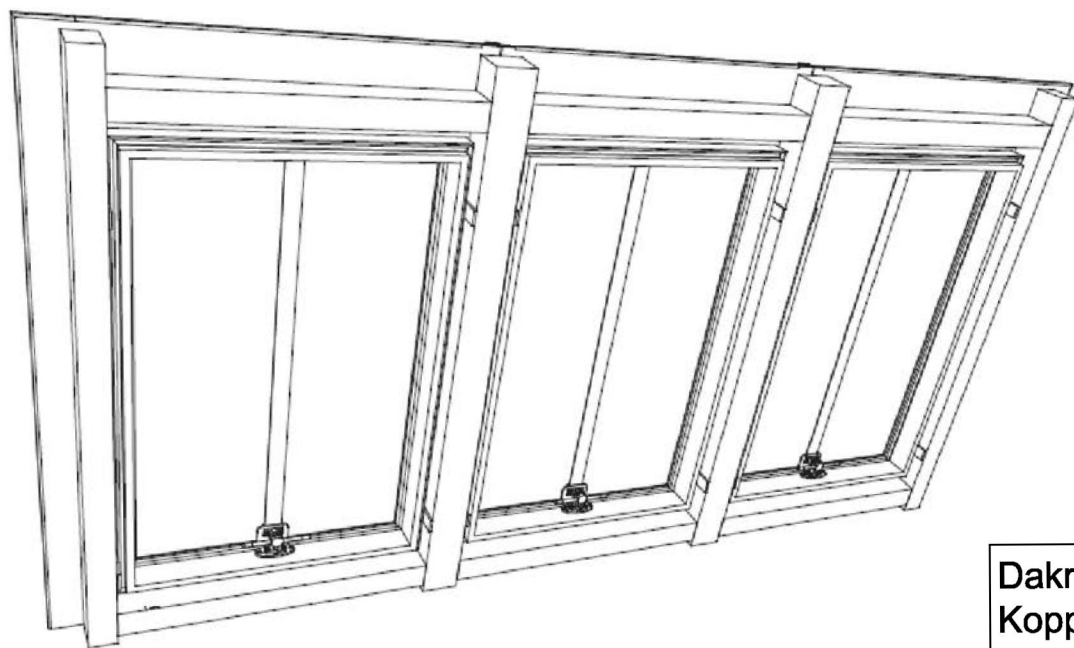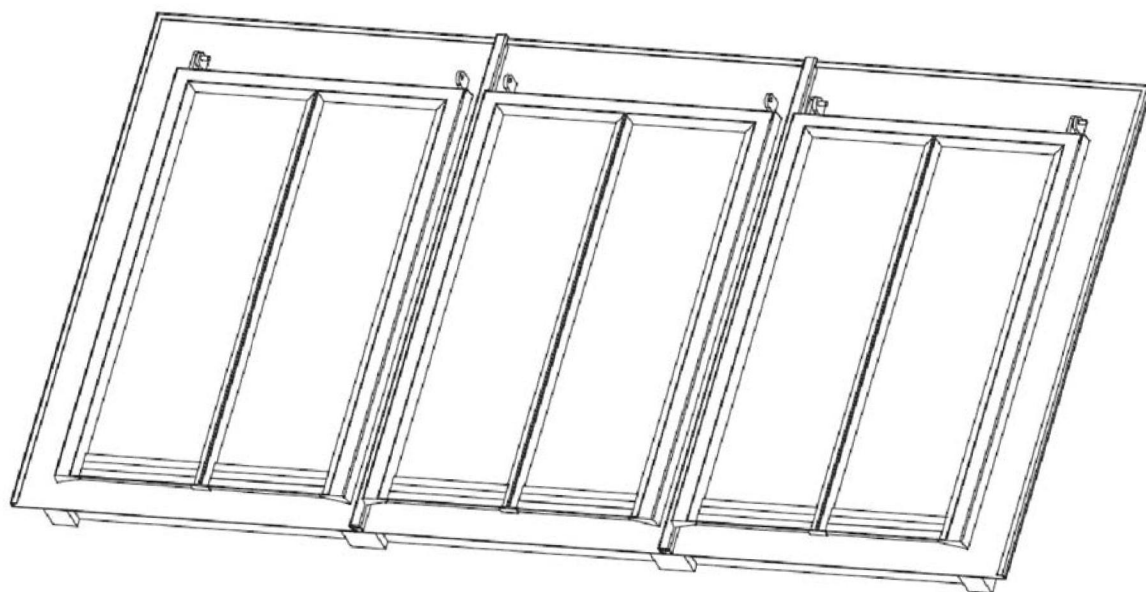

Dakraam Cast PMR
Koppeling horizontaal in werk


Model

Aan de tekeningen kunnen geen rechten worden
 ontleend, zij zijn enkel te gebruiken als richtlijn.



Lei Import B.V.

Battenweg 10, 6051 AD Maasbracht
 T: +31475-436439 / @: info@lei-import.nl

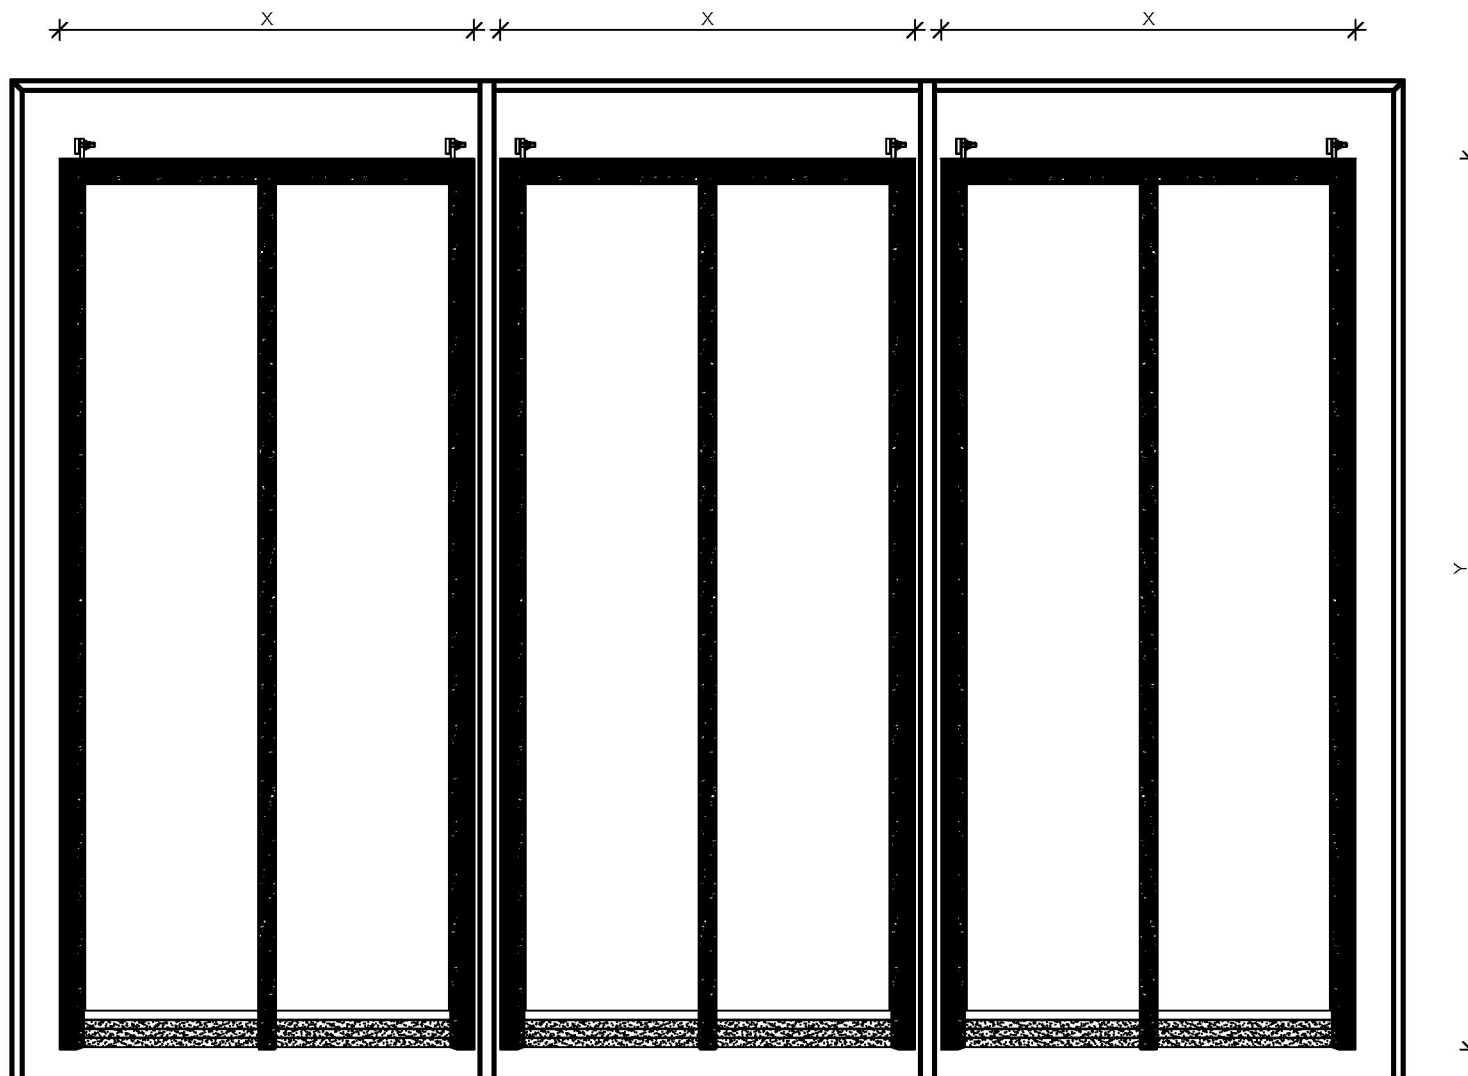


Dakraam Cast PMR
Koppeling horizontaal in werk

Aanzichten


Schaal: 1:15

Aan de tekeningen kunnen geen rechten worden
ontleend, zij zijn enkel te gebruiken als richtlijn.

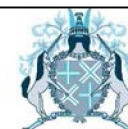

Lei Import B.V.

Battenweg 10, 6051 AD Maasbracht
T: +31475-436439 / @: info@lei-import.nl

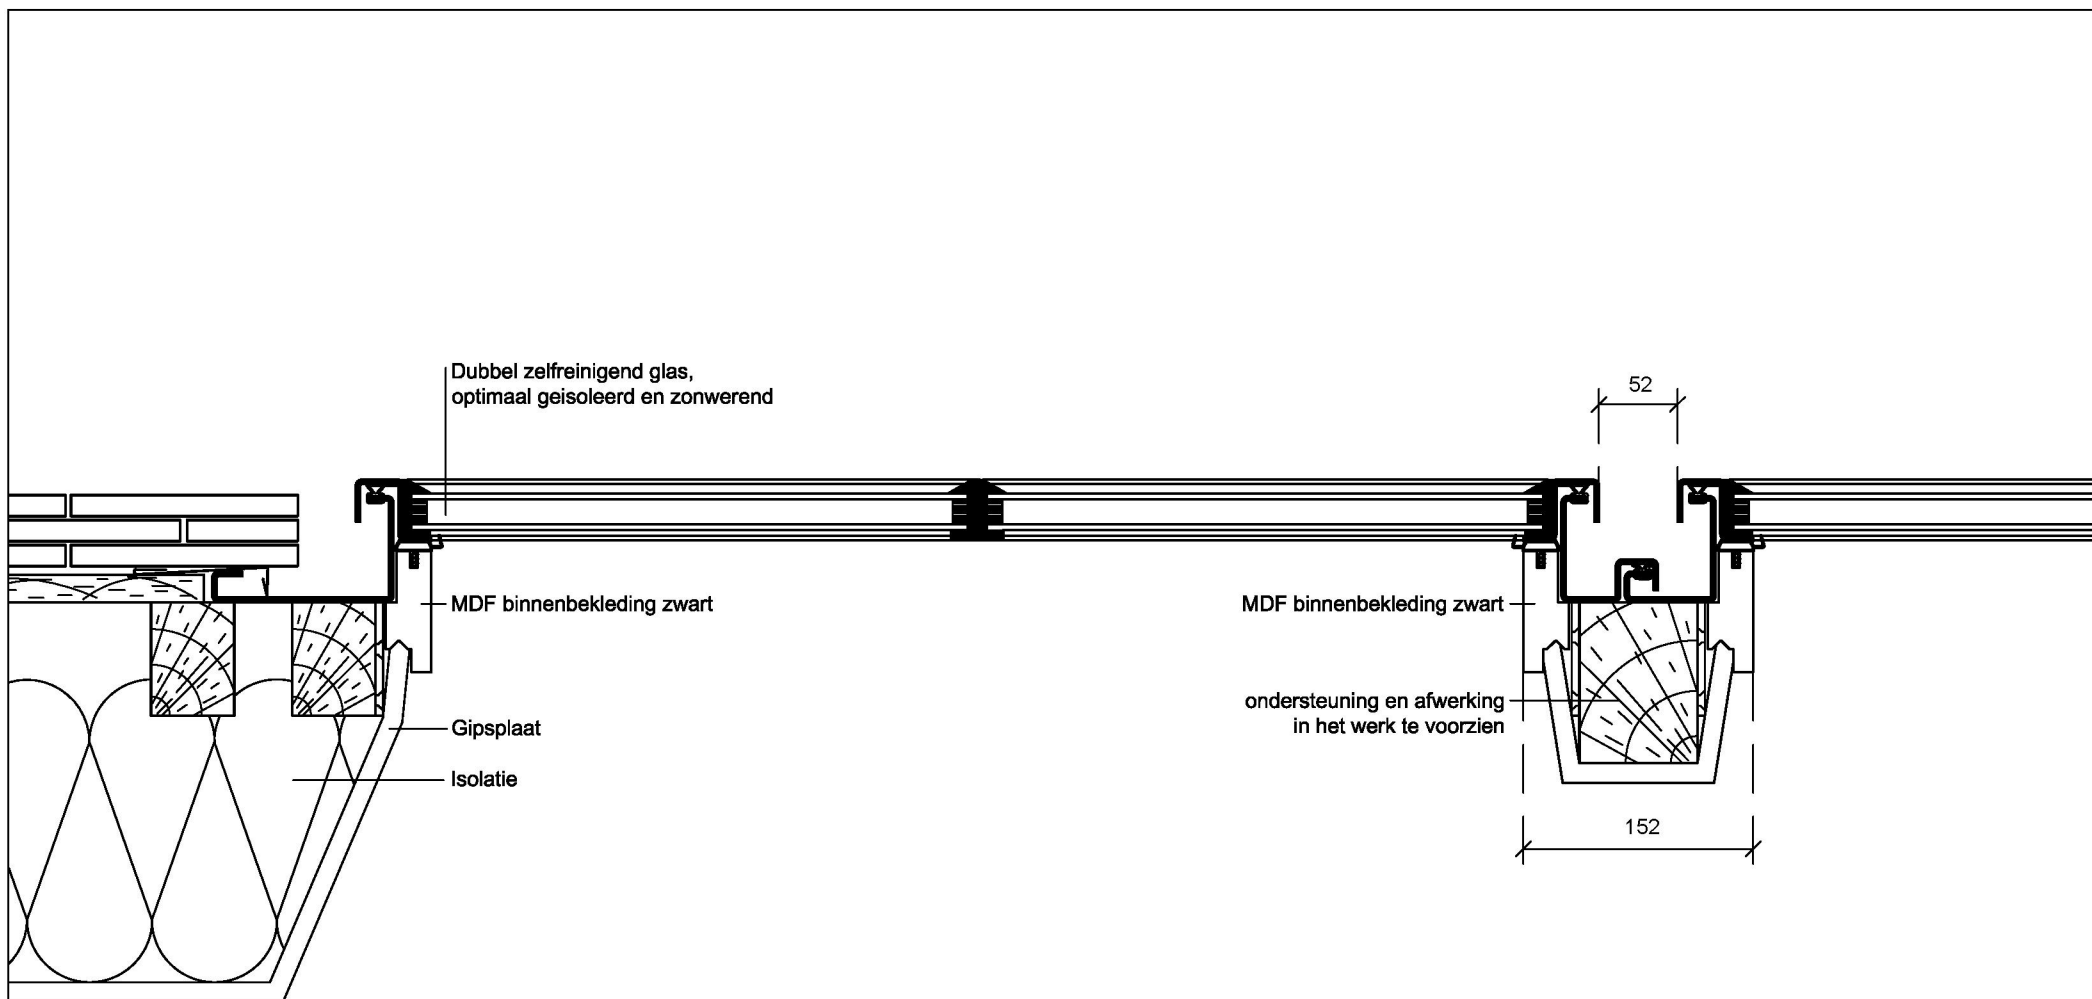

Dakraam Cast PMR Koppeling horizontaal in werk

Doorsnede


Schaal: 1:5

Aan de tekeningen kunnen geen rechten worden
ontleend, zij zijn enkel te gebruiken als richtlijn.



Lei Import B.V.

Battenweg 10, 6051 AD Maasbracht
T: +31475-436439 / @: info@lei-import.nl

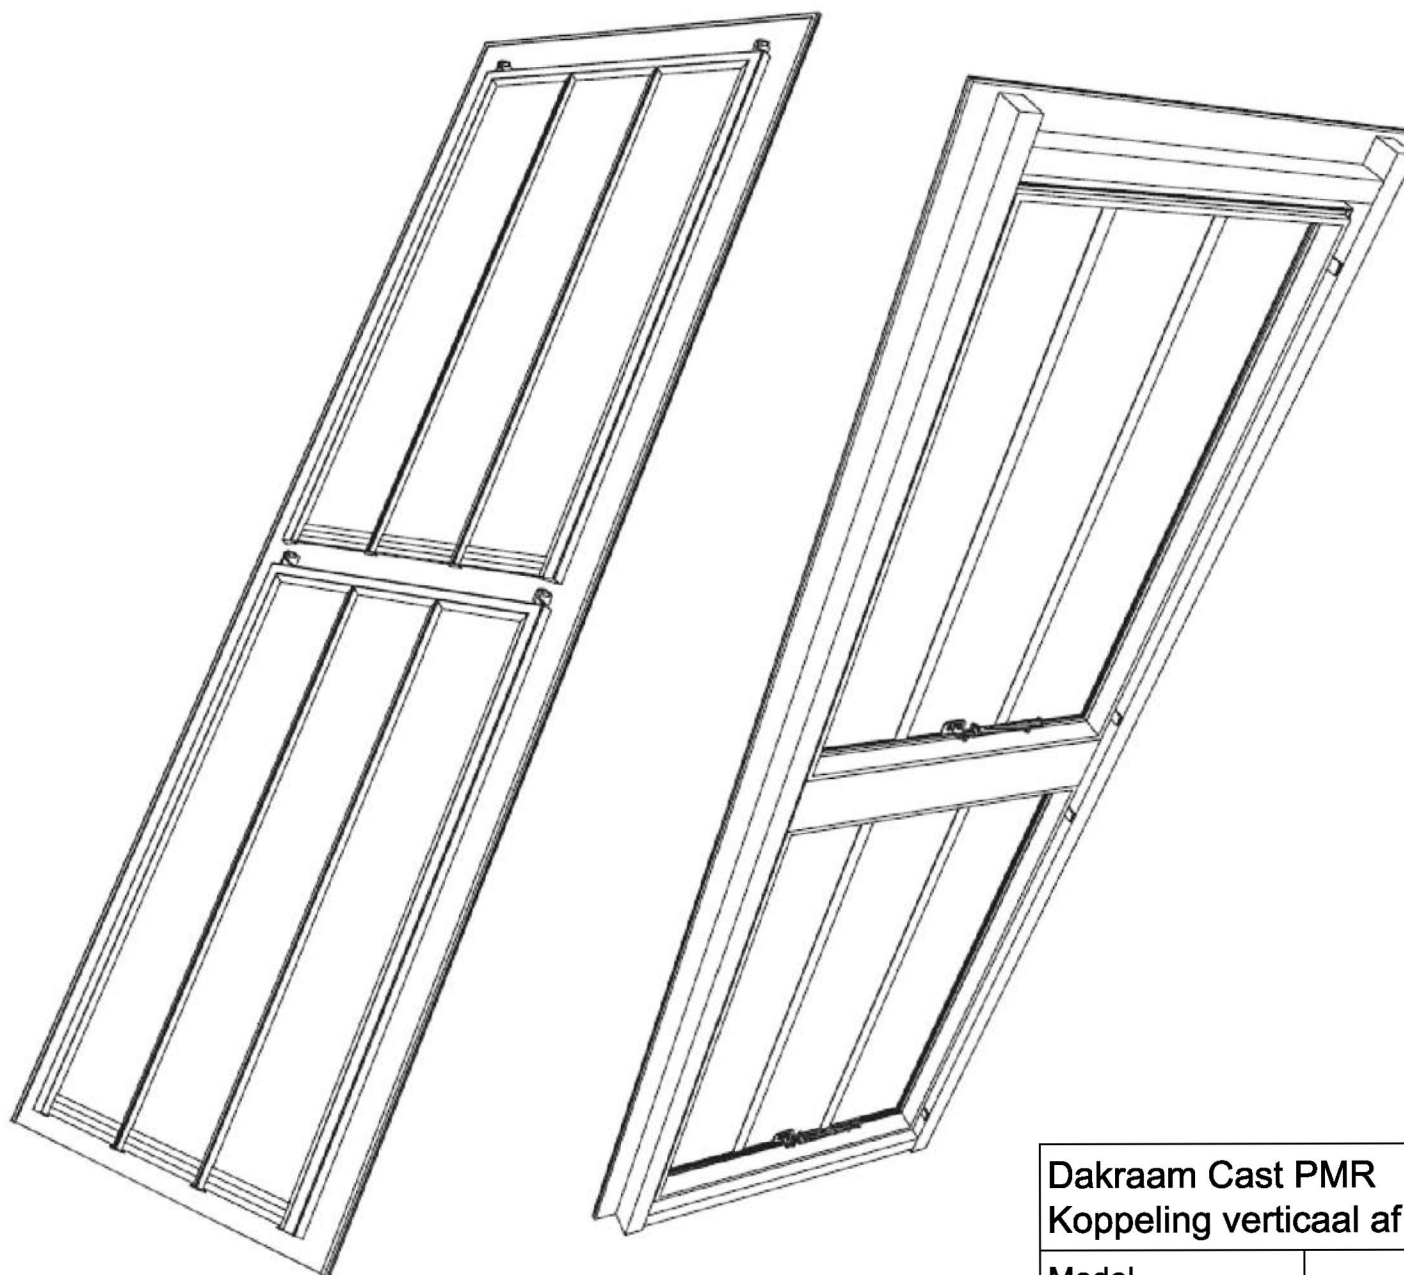

Dakraam Cast PMR
Koppeling verticaal af fabriek


Model

Aan de tekeningen kunnen geen rechten worden
 ontleend, zij zijn enkel te gebruiken als richtlijn.



Lei Import B.V.

Battenweg 10, 6051 AD Maasbracht
 T: +31475-436439 / @: info@lei-import.nl

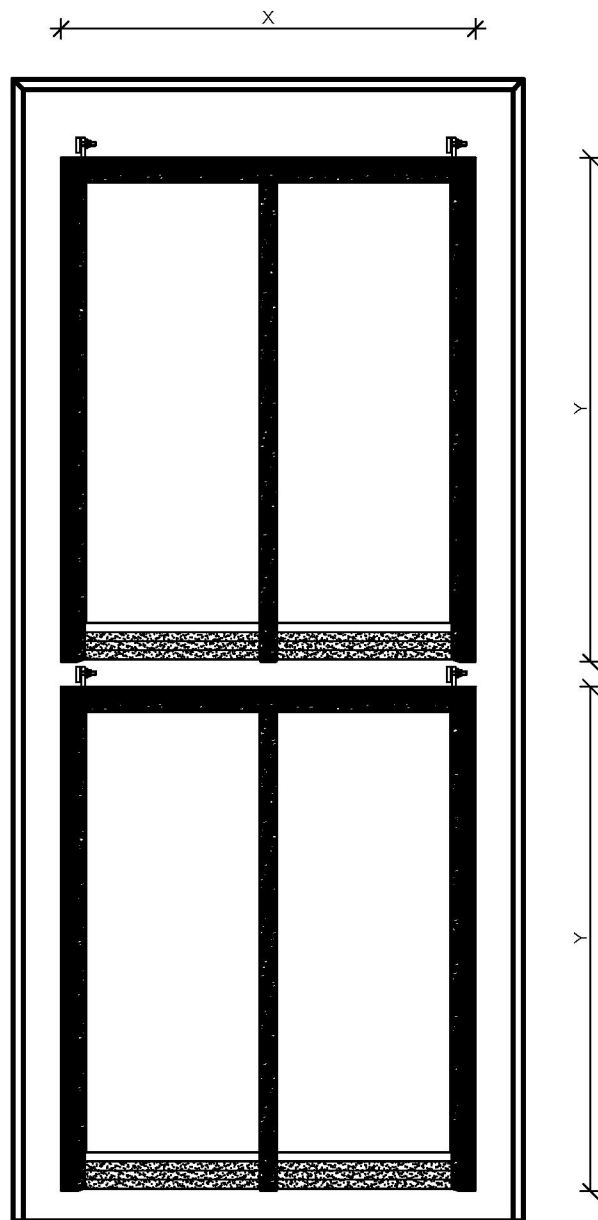

Dakraam Cast PMR
Koppeling verticaal af fabriek

Aanzichten

Schaal: 1:15

Aan de tekeningen kunnen geen rechten worden
 ontleend, zij zijn enkel te gebruiken als richtlijn.



Lei Import B.V.

Battenweg 10, 6051 AD Maasbracht
 T: +31475-436439 / @: info@lei-import.nl

Zinken slab met een klem aan het uiteinde
waardoor inlopen van water vermeden wordt

Dubbel zelfreinigend glas,
optimaal geïsoleerd en zonwerend

MDF binnenbekleding zwart

Gipsplaat

Isolatie

MDF binnenbekleding zwart

MDF binnenbekleding zwart
afwerking af fabriek

Dakraam Cast PMR Koppeling verticaal af fabriek

Doorsnede

Schaal: 1:5

Aan de tekeningen kunnen geen rechten worden
ontleend, zij zijn enkel te gebruiken als richtlijn.



Lei Import B.V.

Battenweg 10, 6051 AD Maasbracht
T: +31475-436439 / @: info@lei-import.nl