



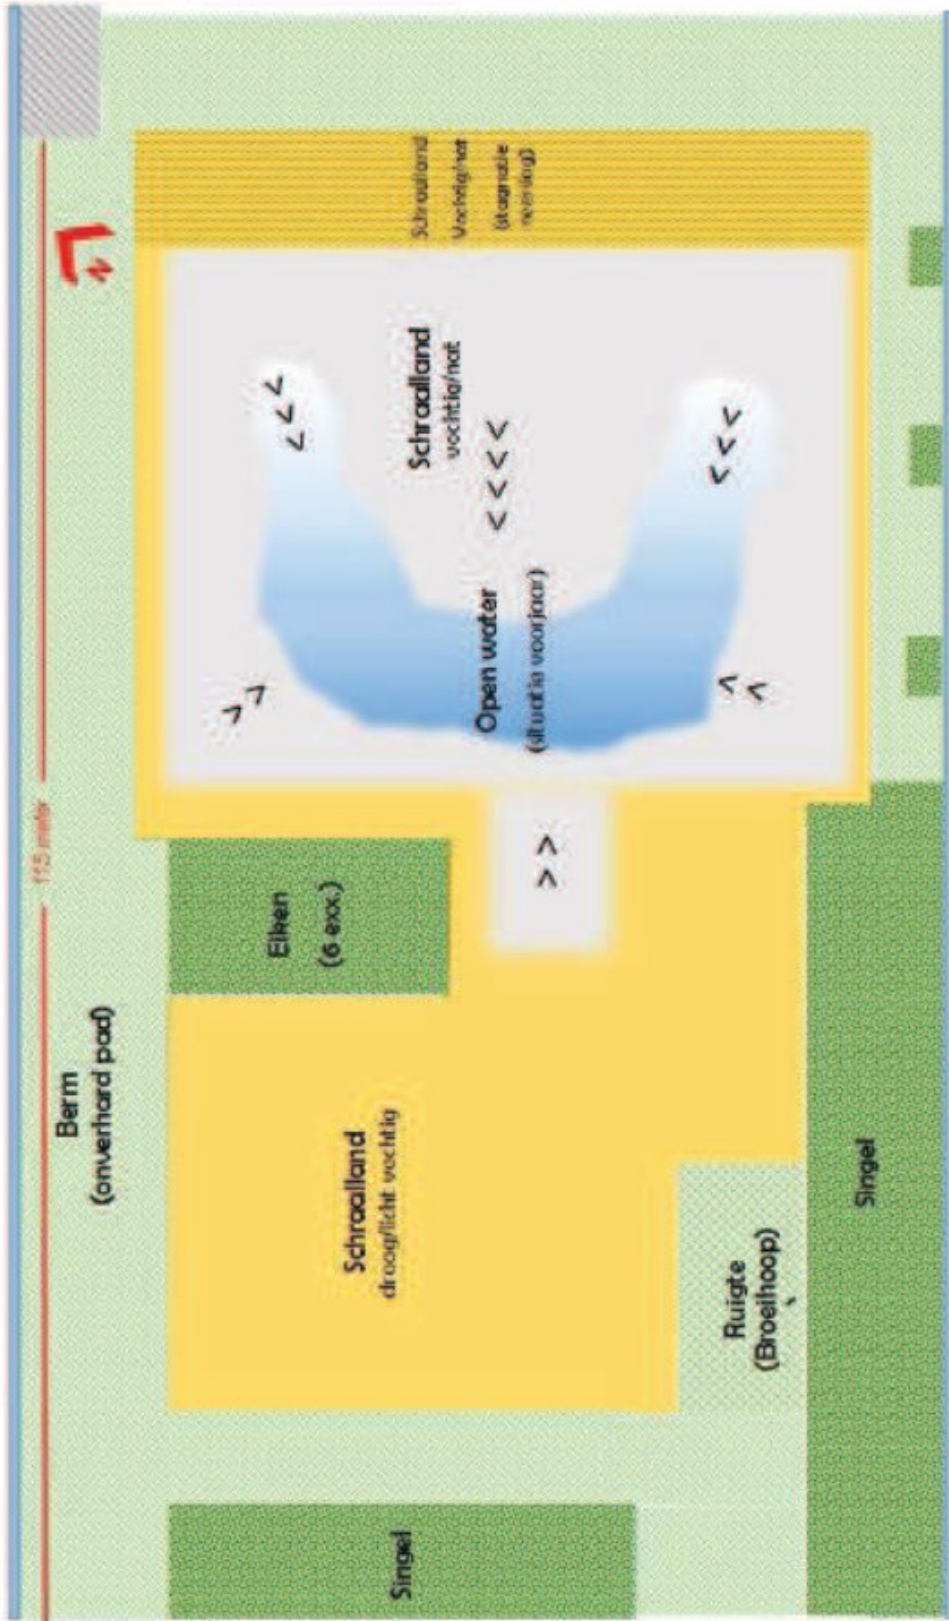

Talud poel/maaiveld >> talud 1:10 of meer >>> talud 1:20 of meer >>> 1:50 <<<< 1:100 of meer

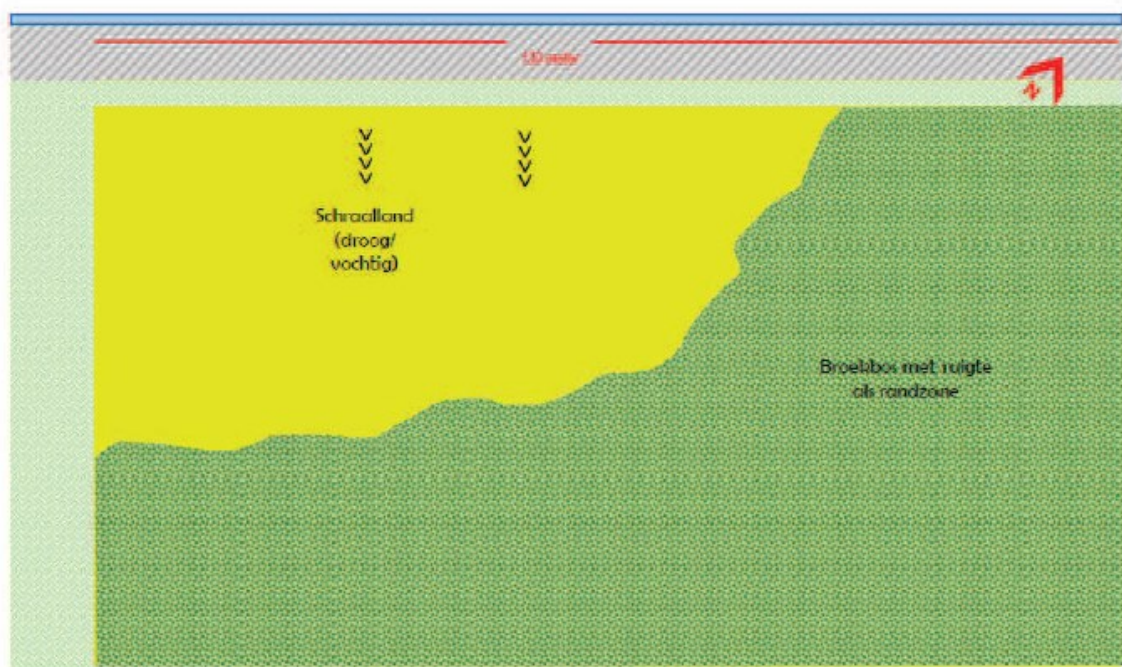

(>>>> 1:100 of meer)

Figuur 8. Toekomstige inrichting van de oostelijke helft van het composteerterrein.