


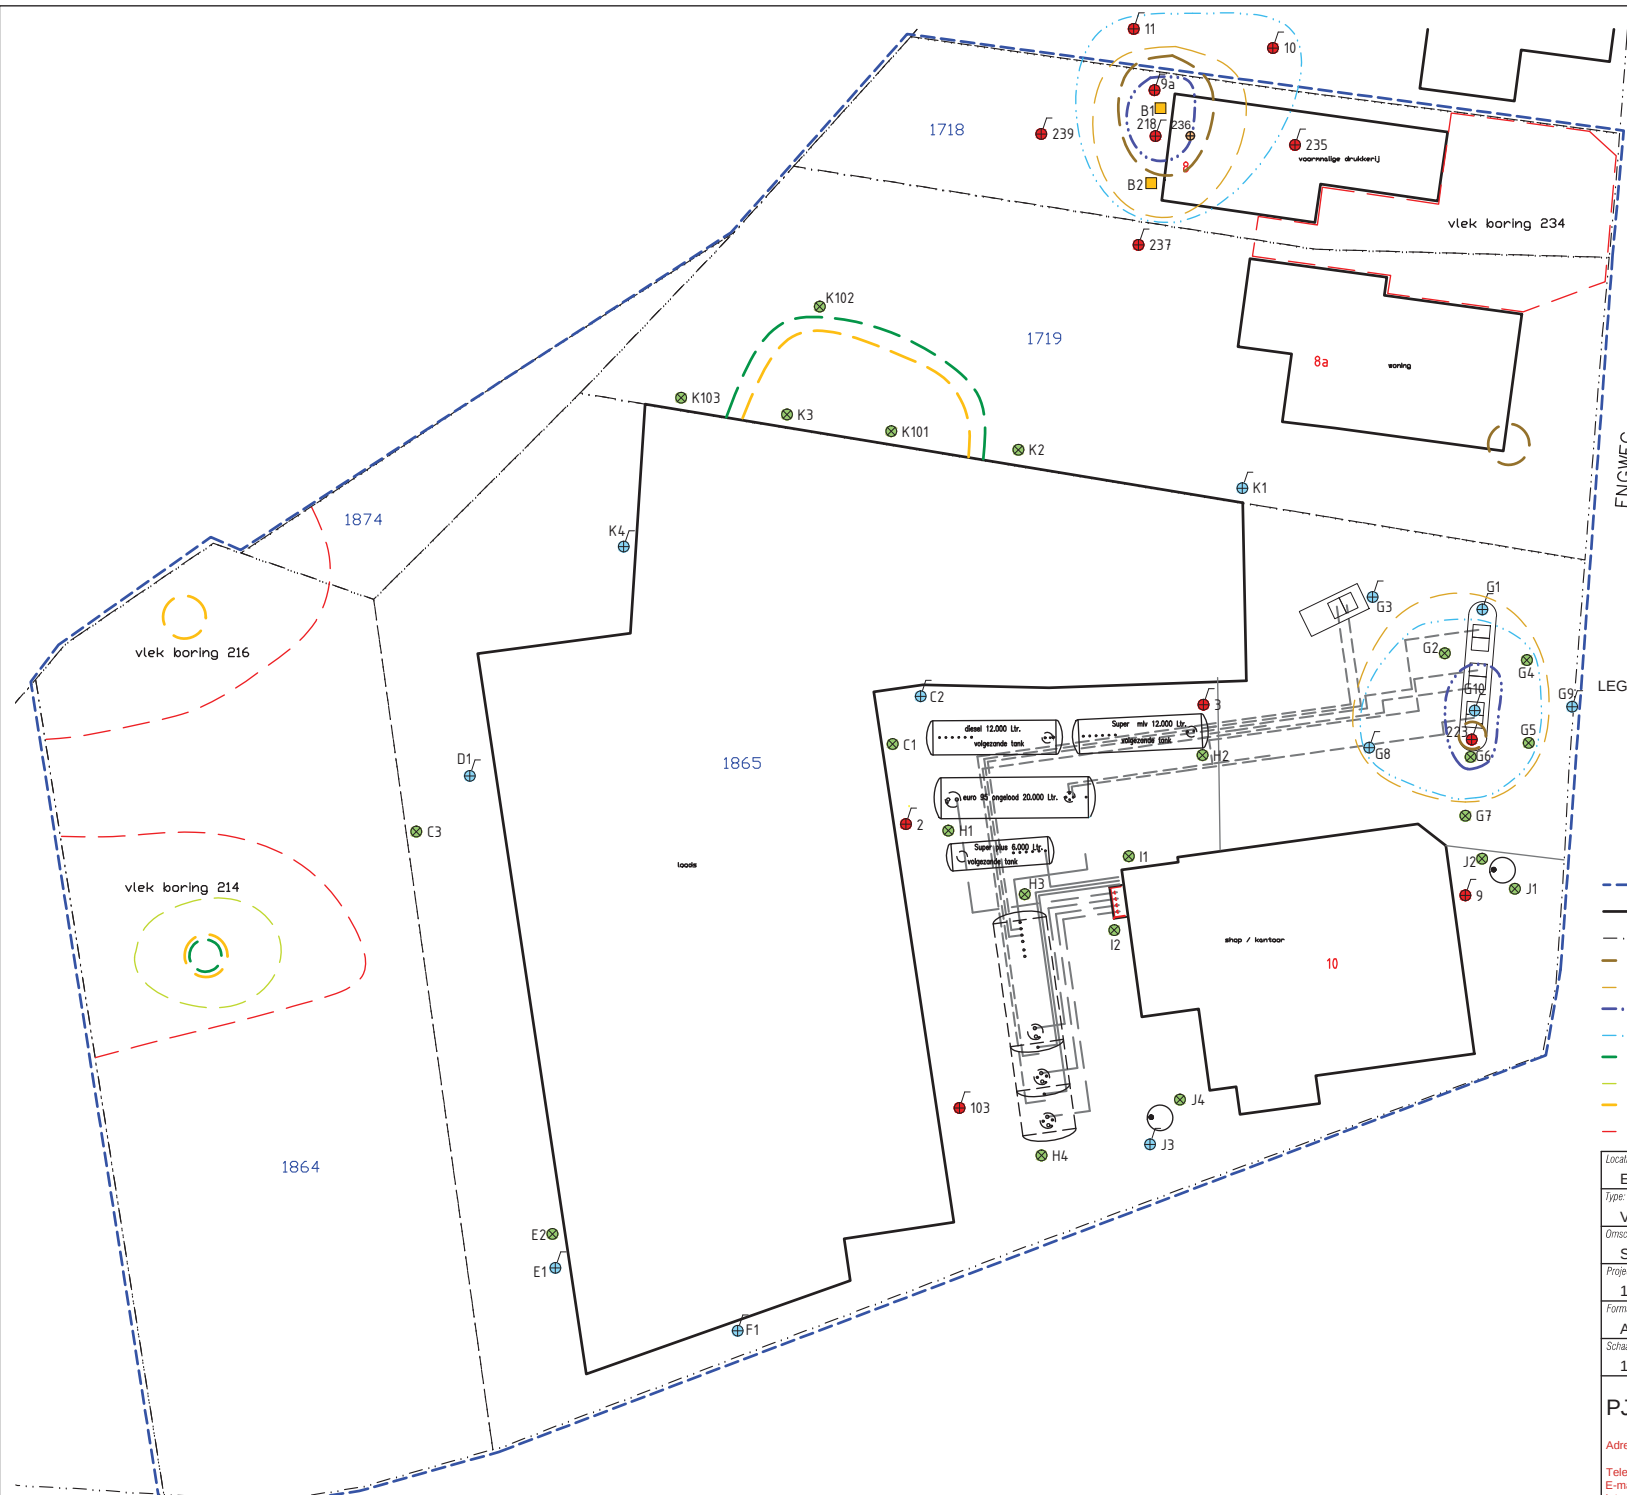

LEGENDA

- Gat
- Boring
- Peilbuis
- Bestaande peilbuis
- Boring voorgaand onderzoek PJ Milieu BV
- 10 Huisnummer
- 1865 Perceelsnummer
- Onderzoekslocatie
- Bebouwing (buitenmuur)
- Perceelsgrens (Kadaster)
- Interventiewaardecontour vaste bodem minerale olie en BTEXN
- Streefwaardecontour vaste bodem minerale olie en BTEXN
- Interventiewaardecontour grondwater minerale olie en BTEXN
- Streefwaardecontour grondwater minerale olie en BTEXN
- Interventiewaardecontour vaste bodem PAK
- Tussenwaardecontour vaste bodem PAK
- Interventiewaardecontour vaste bodem lood
- Tussenwaardecontour vaste bodem lood

Locatie: Engweg 8 - 14 Driebergen-Rijsenburg			
Type: Verkenkend, nader en actualiserend bodem- en asbest in grondonderzoek			
Omschrijving: Situatietekening			
Projectnr: 1358702A		Bestandsnaam: 1358702A	
Formaat: A3	Getekend: EvV	Datum: 16-04-2015	Tekeningnr: 1
Schaal: 1:250	0 2,5m 12,5m		

PJ Milieu BV

Adres: Nijverheidsstraat 21
3861 RJ Nijkerk
Telefoon: 033 - 245 85 11
E-mail: info@pjmilieu.nl
Internet: www.pjmilieu.nl

