


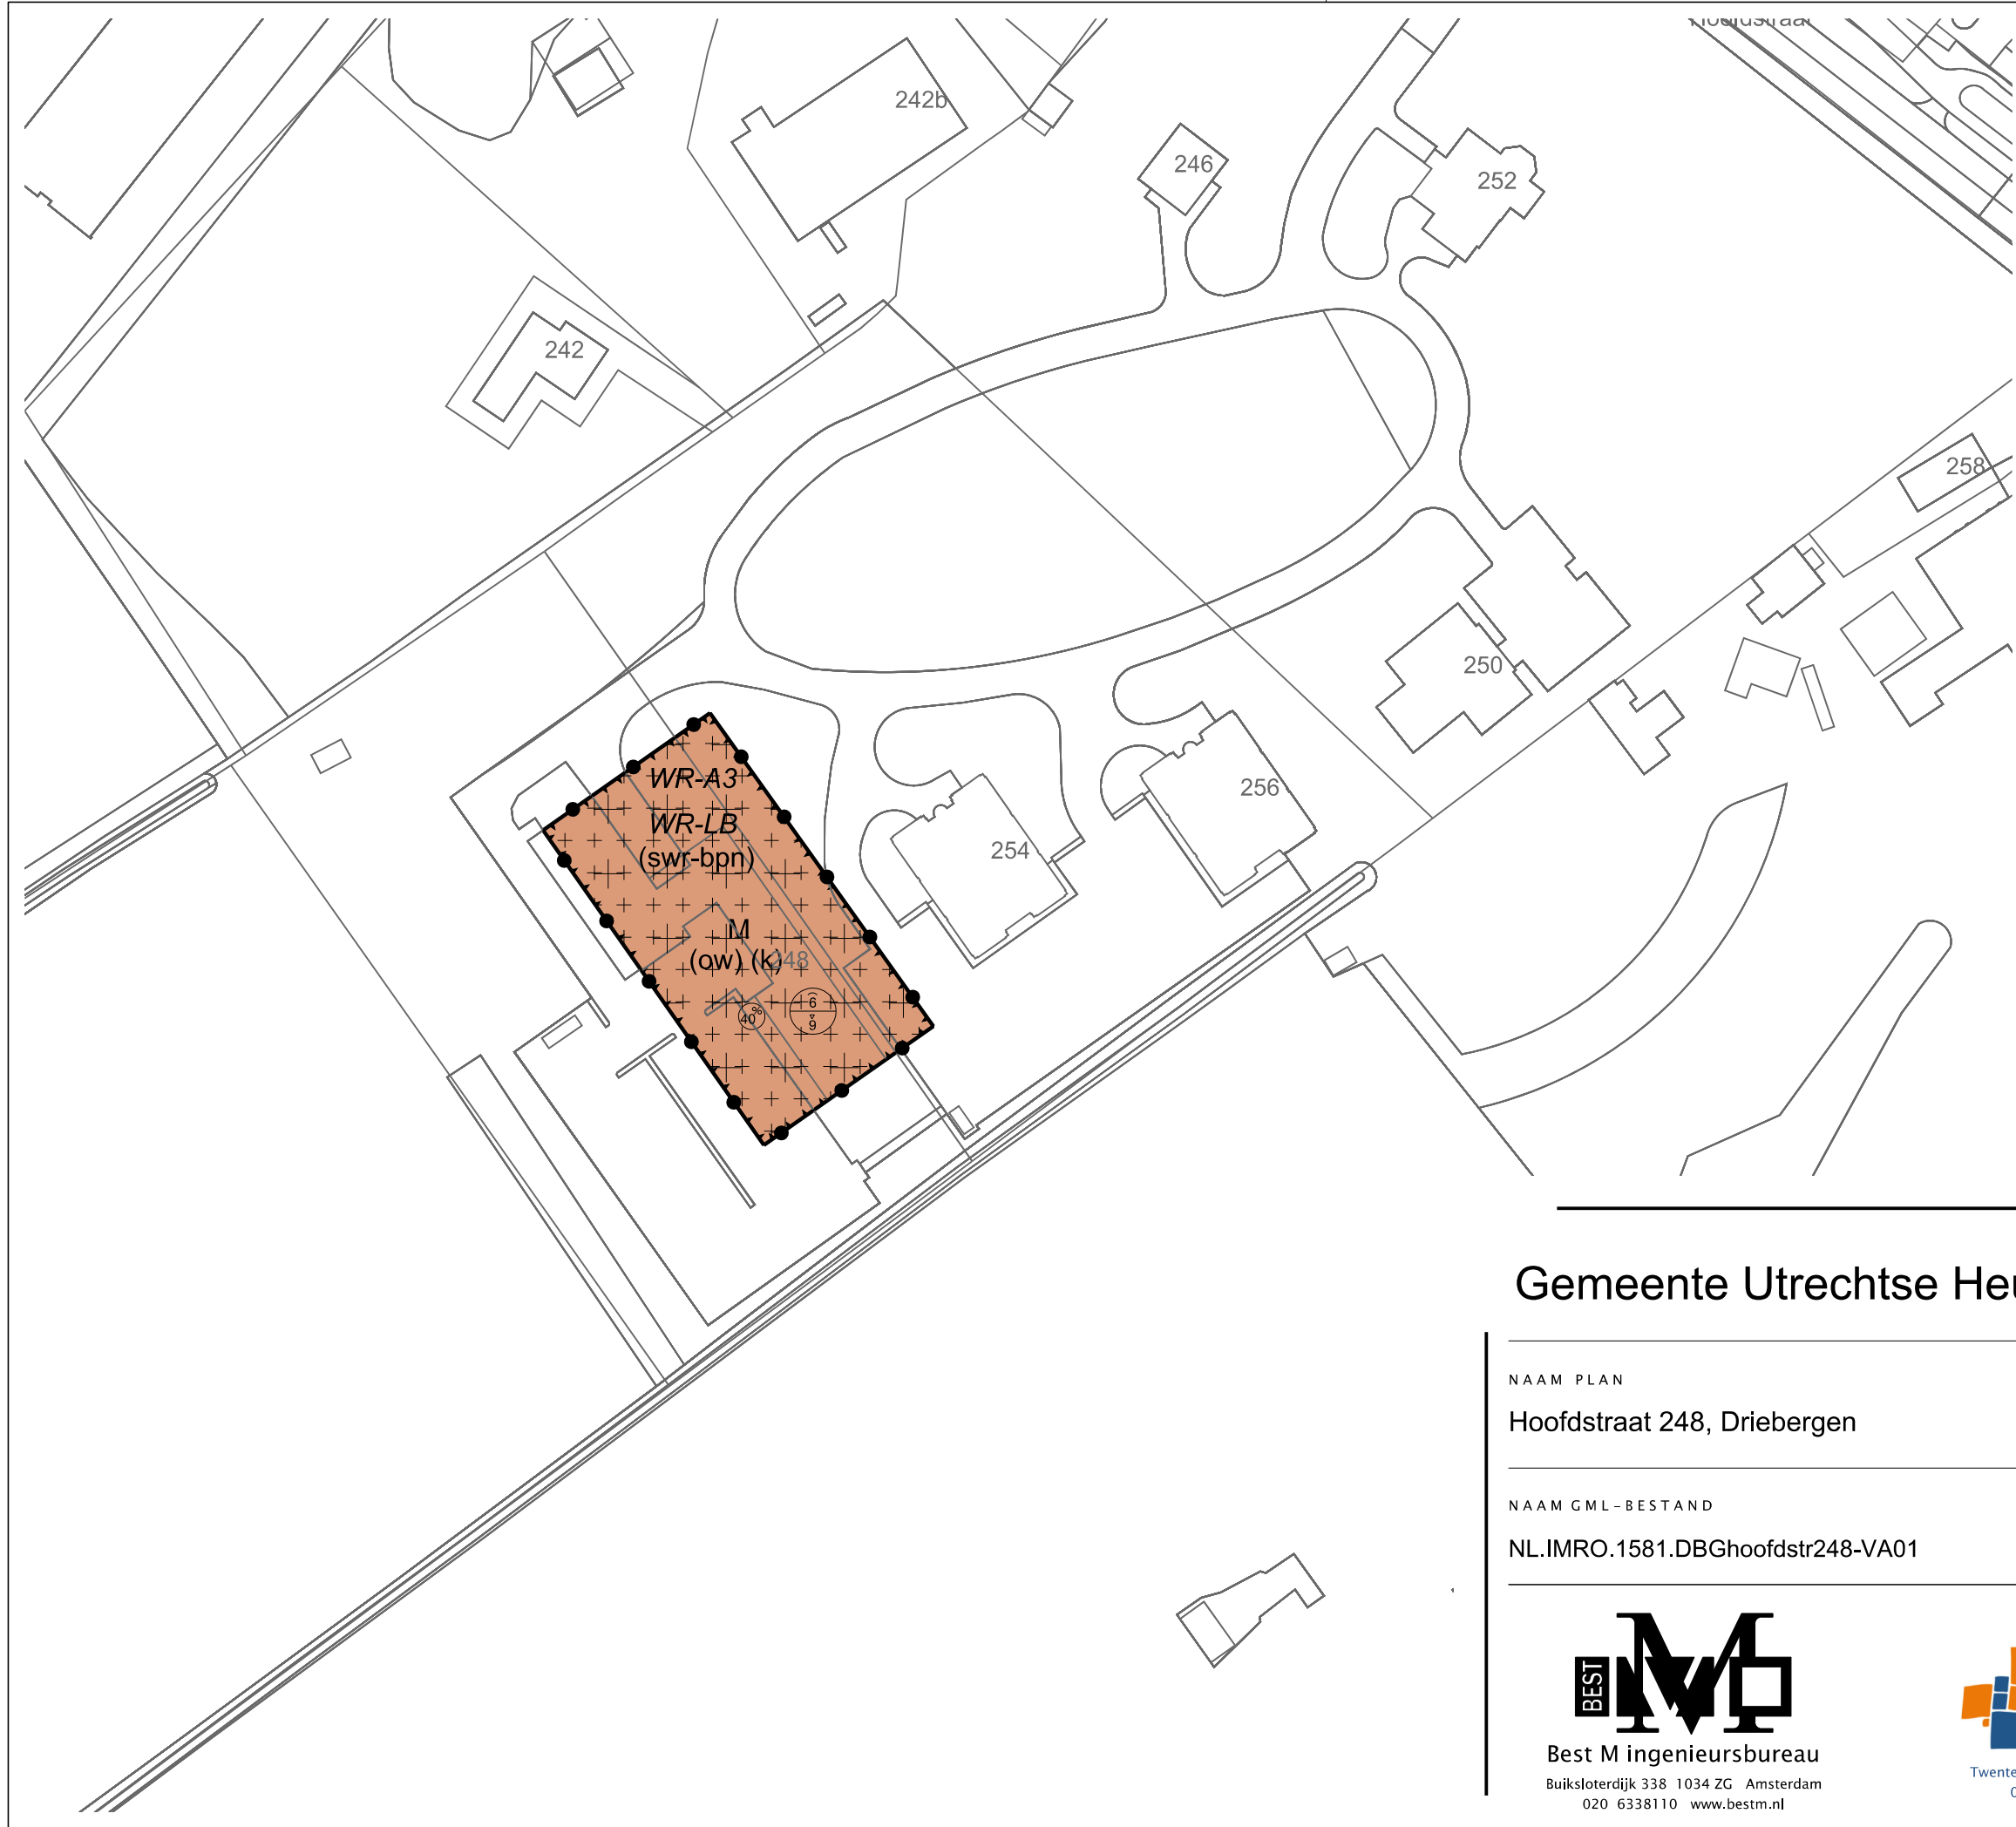

LEGENDA

- Plangebied

Plangrens
- Bestemmingen

M

Maatschappelijk
- Dubbelbestemmingen

WR-A3

Waarde - Archeologie 3
- WR-LB

Waarde - Landgoed en buitenplaats
- Functieaanduidingen

(k)

kantoor
- (ow)

onderwijs
- (swr-bpn)

specifieke vorm van waarde - buitenplaatsen
- Bouwvlak

bouwvlak
- Maatvoering


40%

maximum bebouwingspercentage (%)
- 6/9

maximum goothoogte (m), maximum bouwhoogte (m)
- Verklaring

Ondergrond

Gemeente Utrechtse Heuvelrug

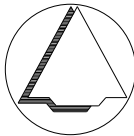

NAAM PLAN

Hoofdstraat 248, Driebergen

NAAM GML-BESTAND

NL.IMRO.1581.DBGhoofdstr248-VA01

DATUM

29-8-2023

BLAD VAN BLADEN

1 VAN 1

FORMAAT

A3

TEKENAAR

MvL

SCHAAL

1 :1000



Best M ingenieursbureau
Buiksloterdijk 338 1034 ZG Amsterdam
020 6338110 www.bestm.nl



Twentepoort Oost 16A 7609 RG Almelo
0546 454466 www.bjjz.nu