





Linkergevel nieuwe toestand

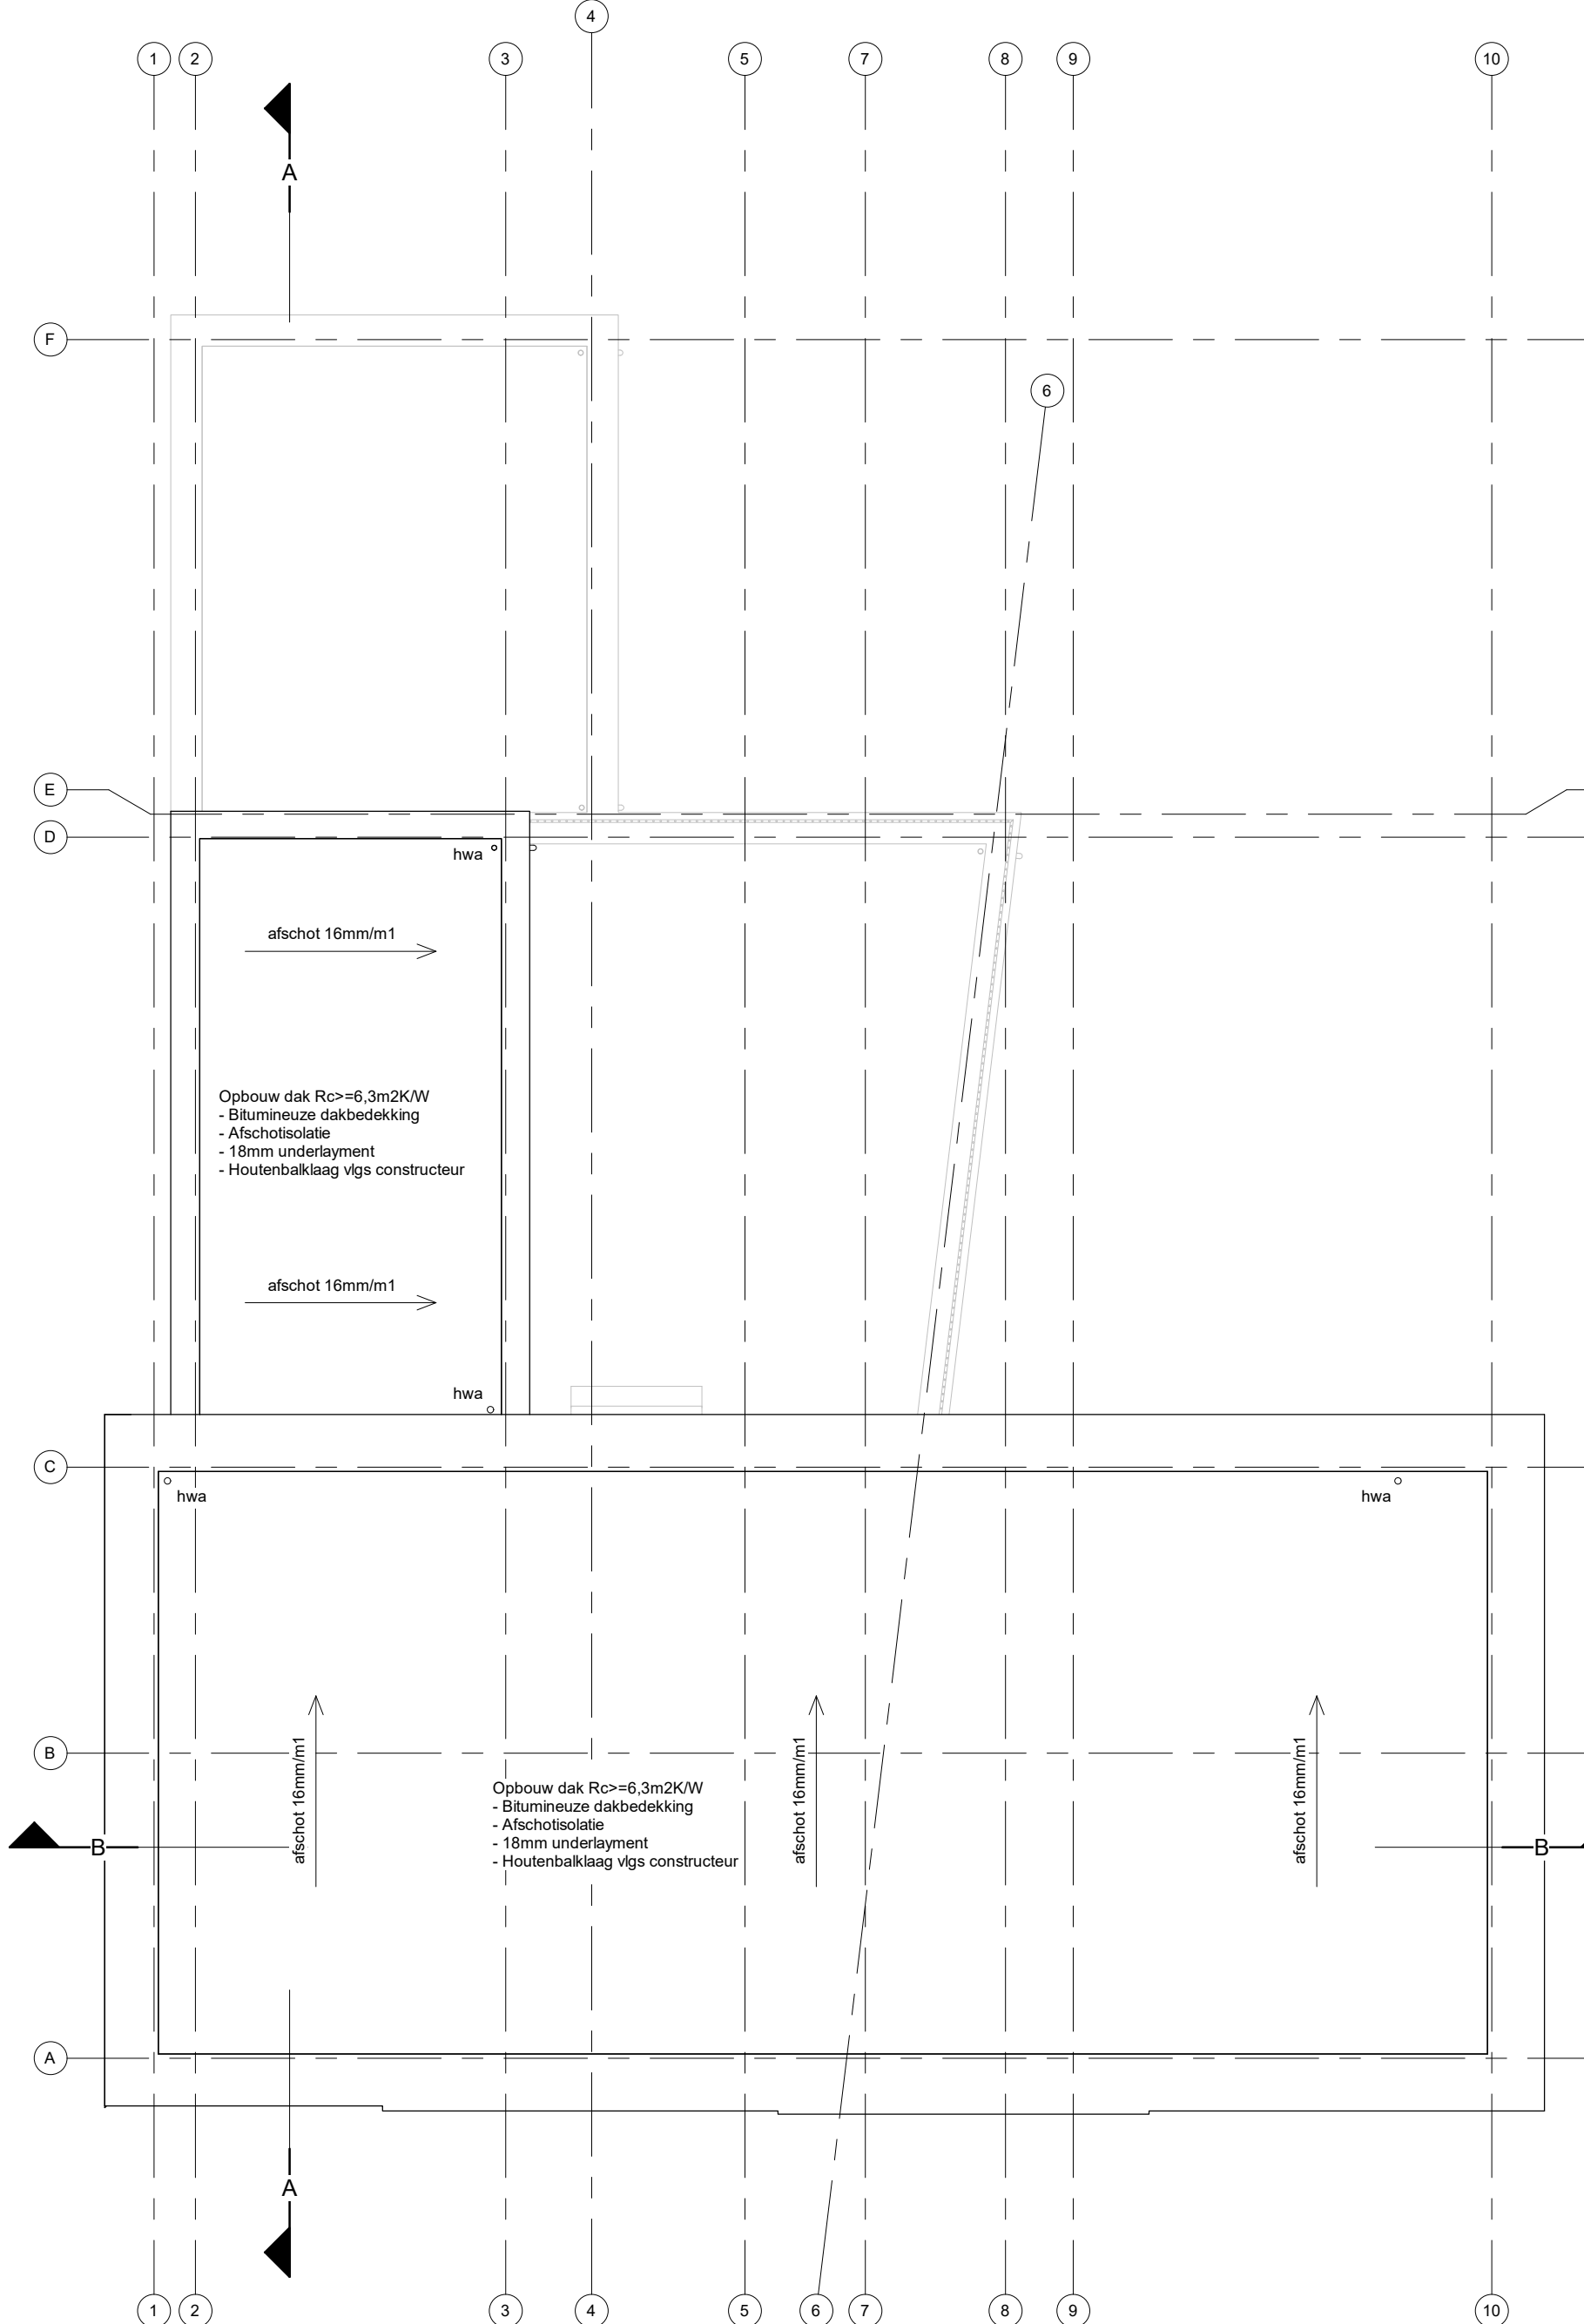

Dakaanzicht

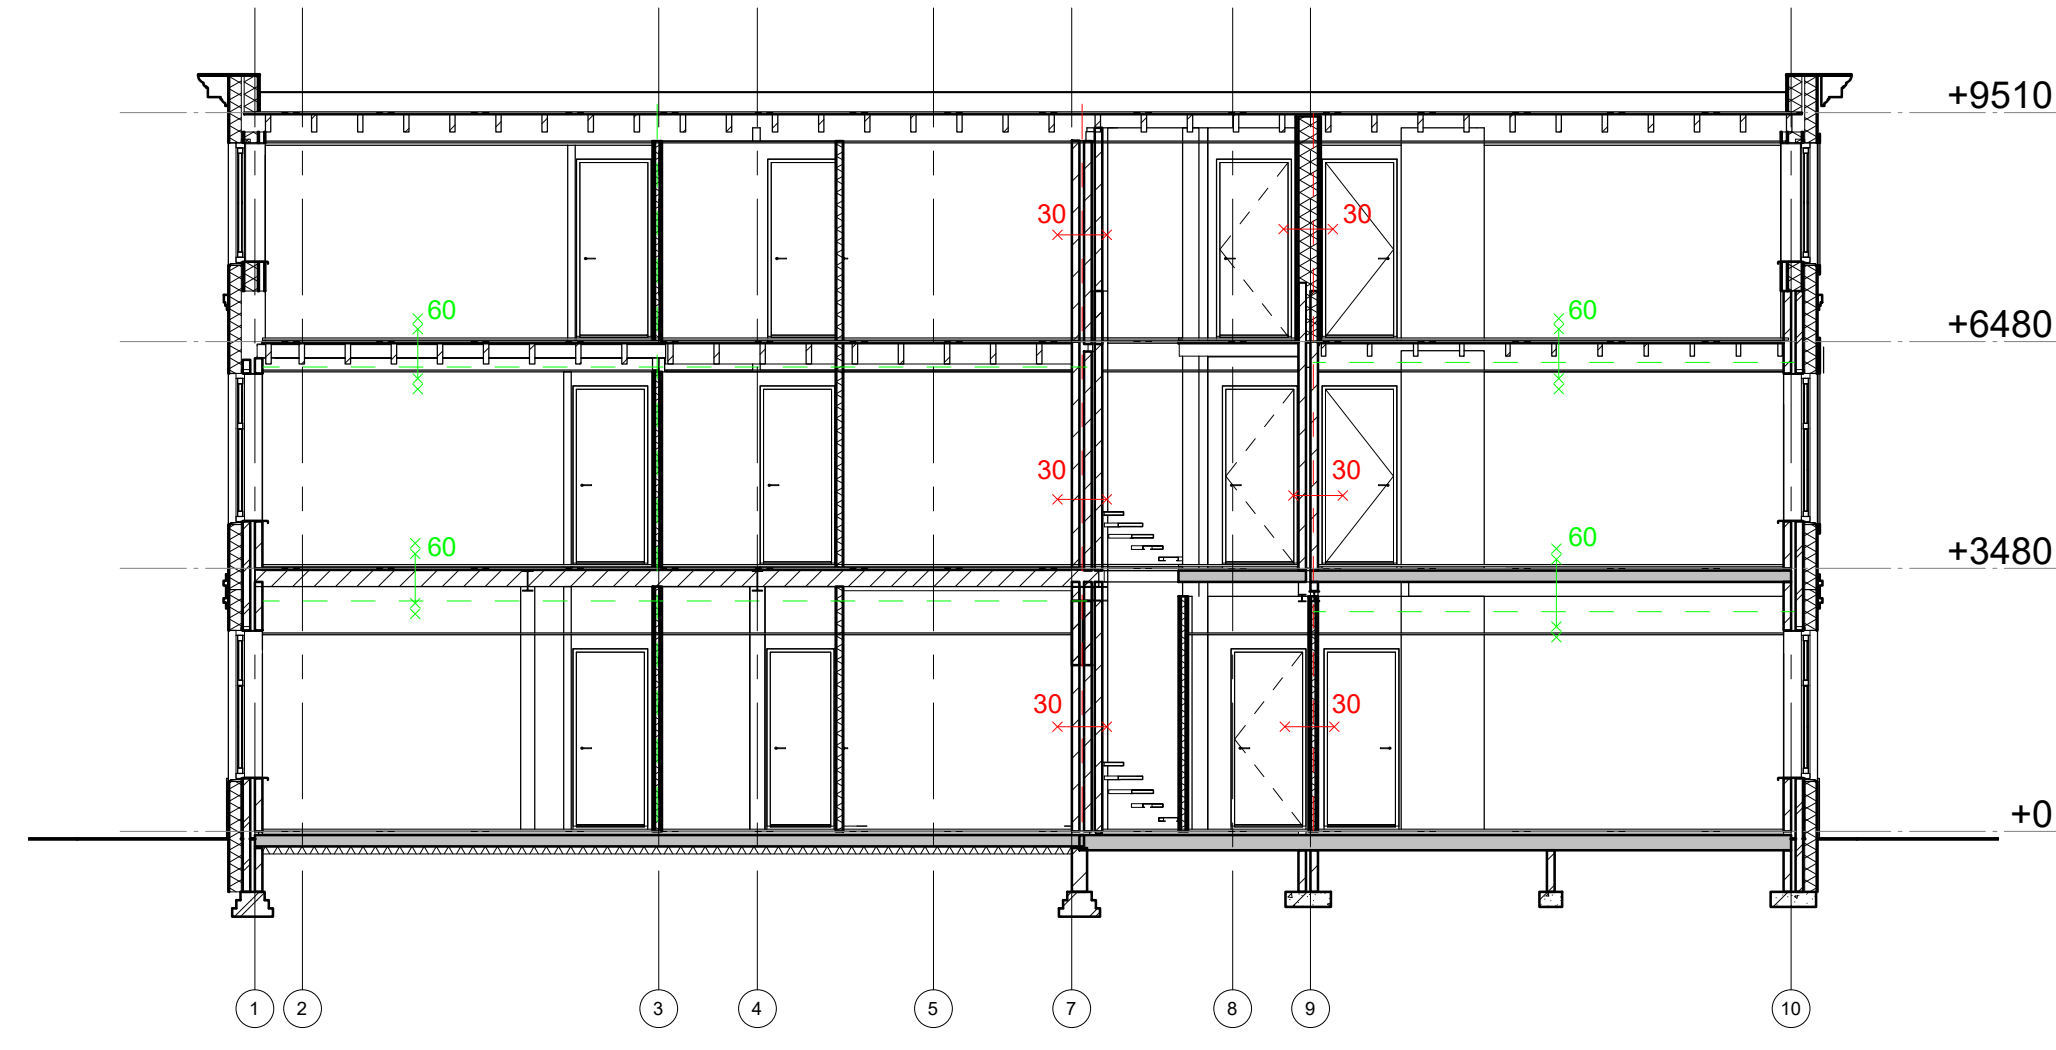

Impressie nieuwe toestand



Achtergevel berging

Geluid

Alle pakketten beschreven conform rapport geluidwerende voorzien van AV-Consulting B.V. toepassen.

Alle wonscheidende wanden en wonscheidende vloeren uitvoeren conform rapport interne geluidsoverdrachten van AV-Consulting B.V. toepassen. Zie telkens voor verdere uitwerking hiervan

Appartementen 004, 005, 006, 104, 105 en 106 voorzien van afsluit balkons door middel van te sluiten draaibare deuren en appartement 003 en 103 kunnen gebruik maken van de gemeenschappelijke geluidwerende balustrades op de tweede verdieping

Zie rapporten AV Consulting B.V. voor verdere toelichting.

Ventilatie

WTVW-installatie rnb