




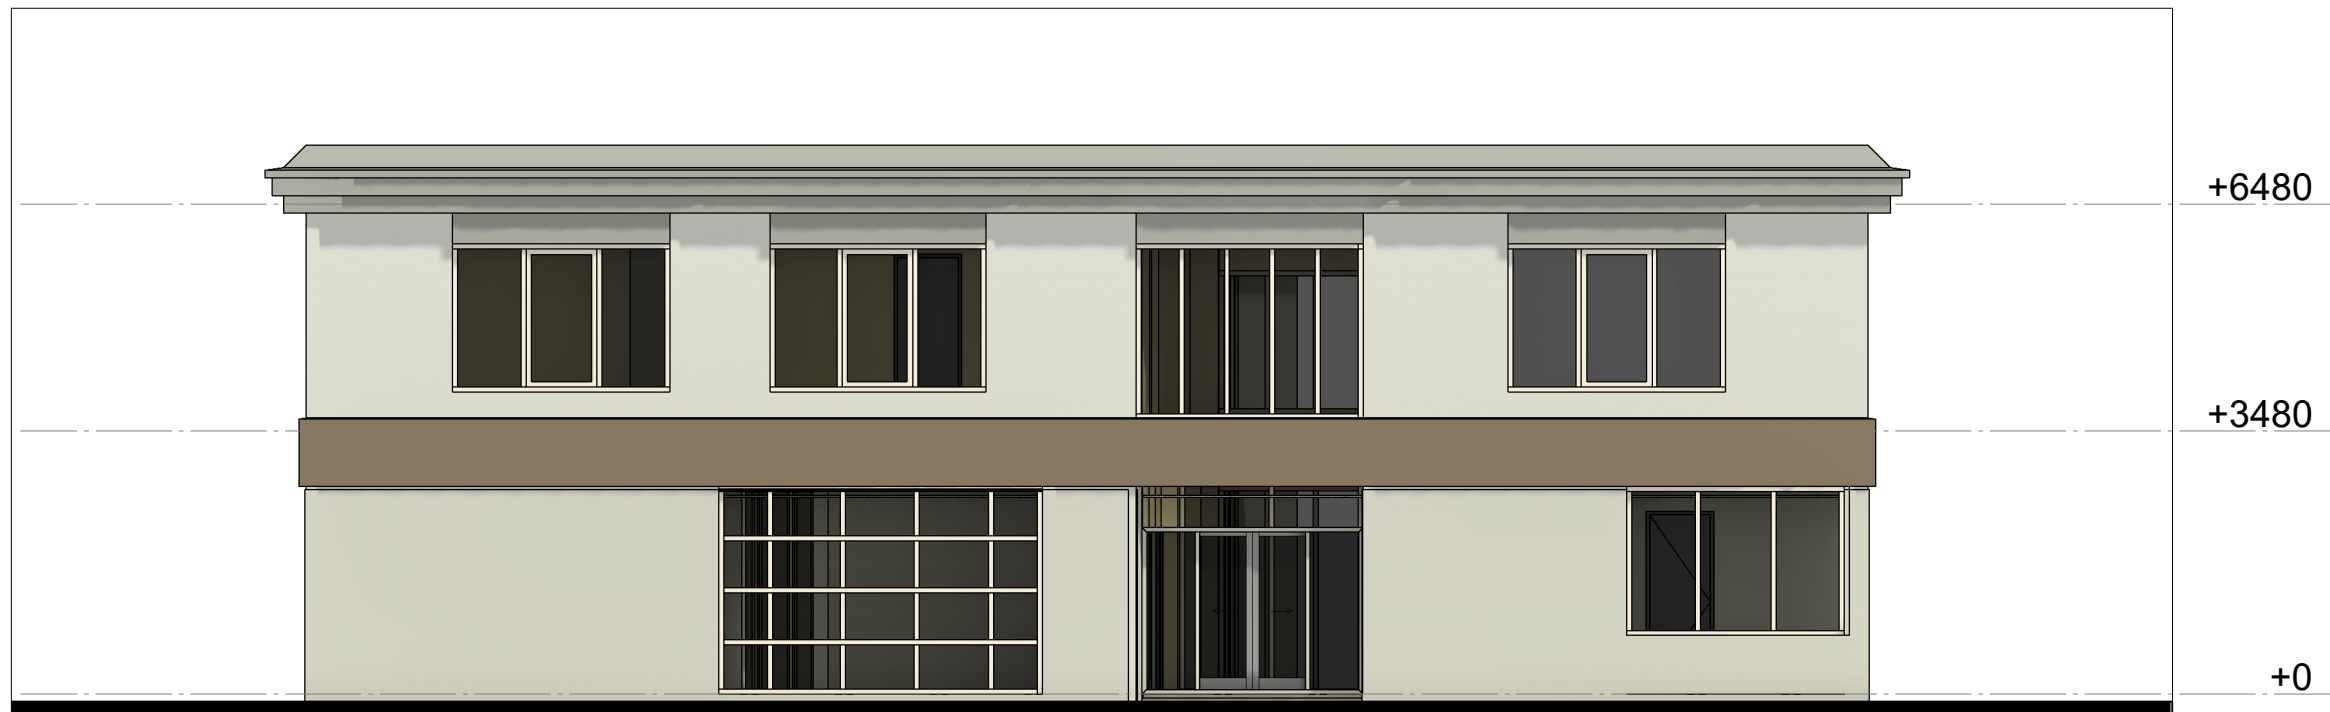


Voorgevel bestaande toestand

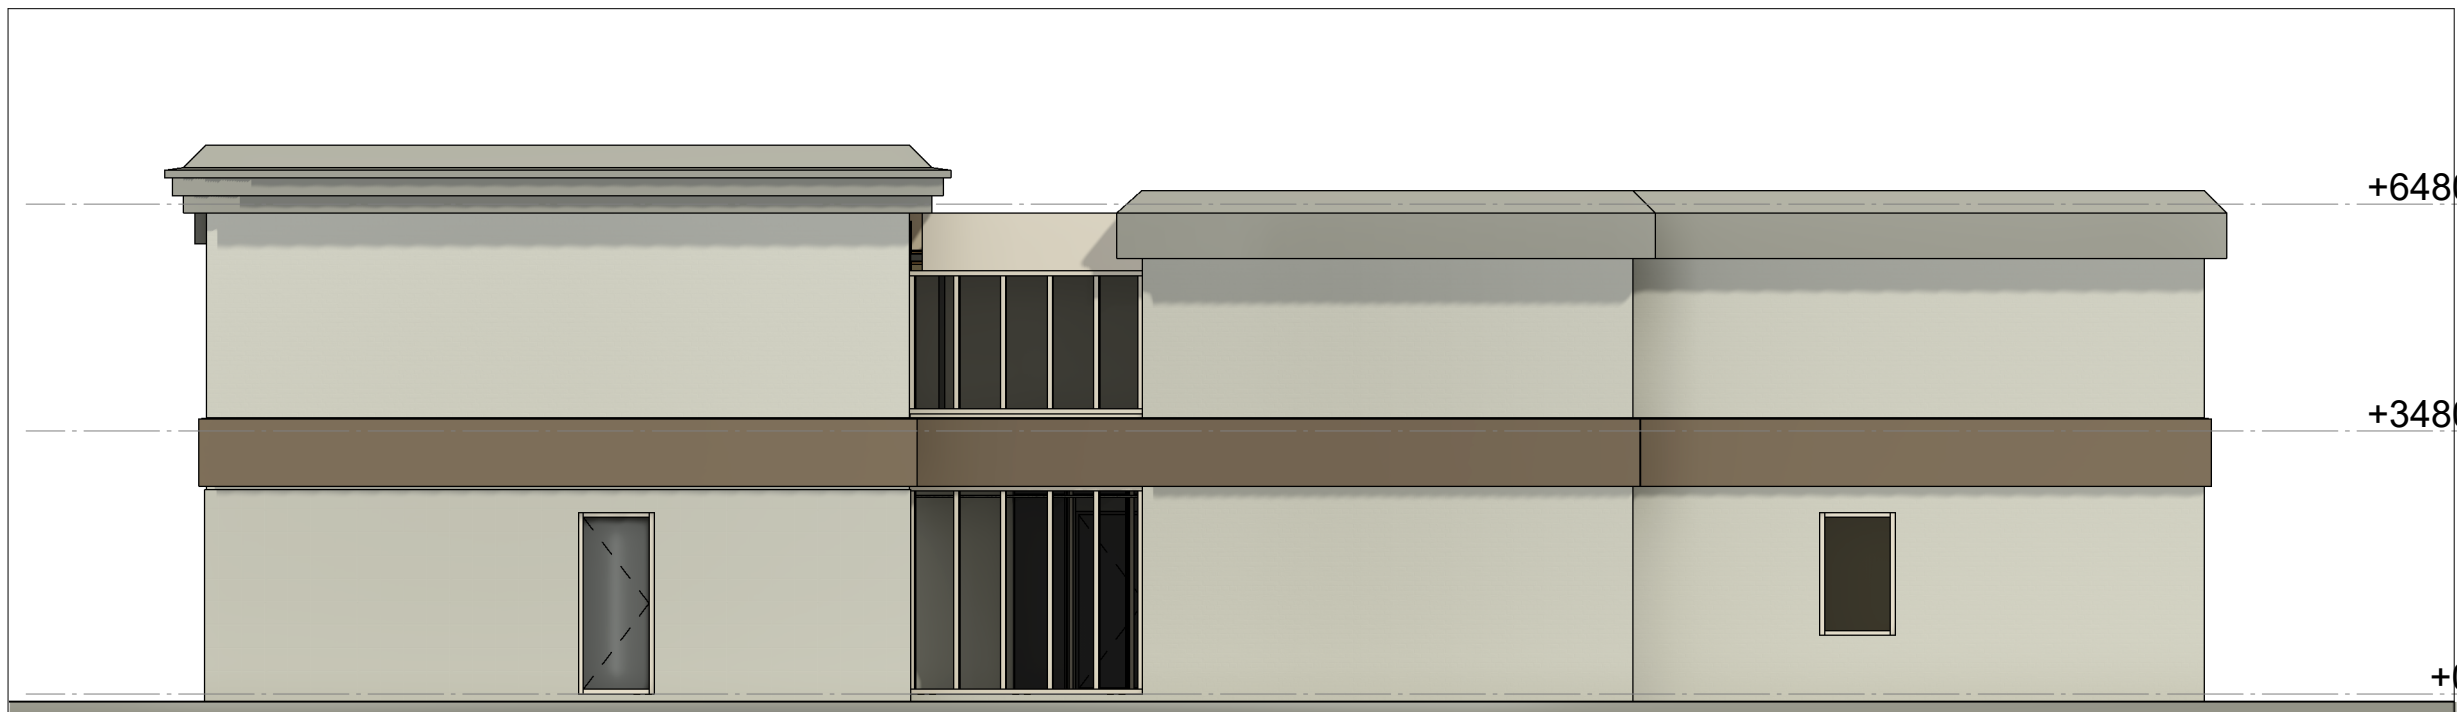

Rechtergevel bestaande toestand

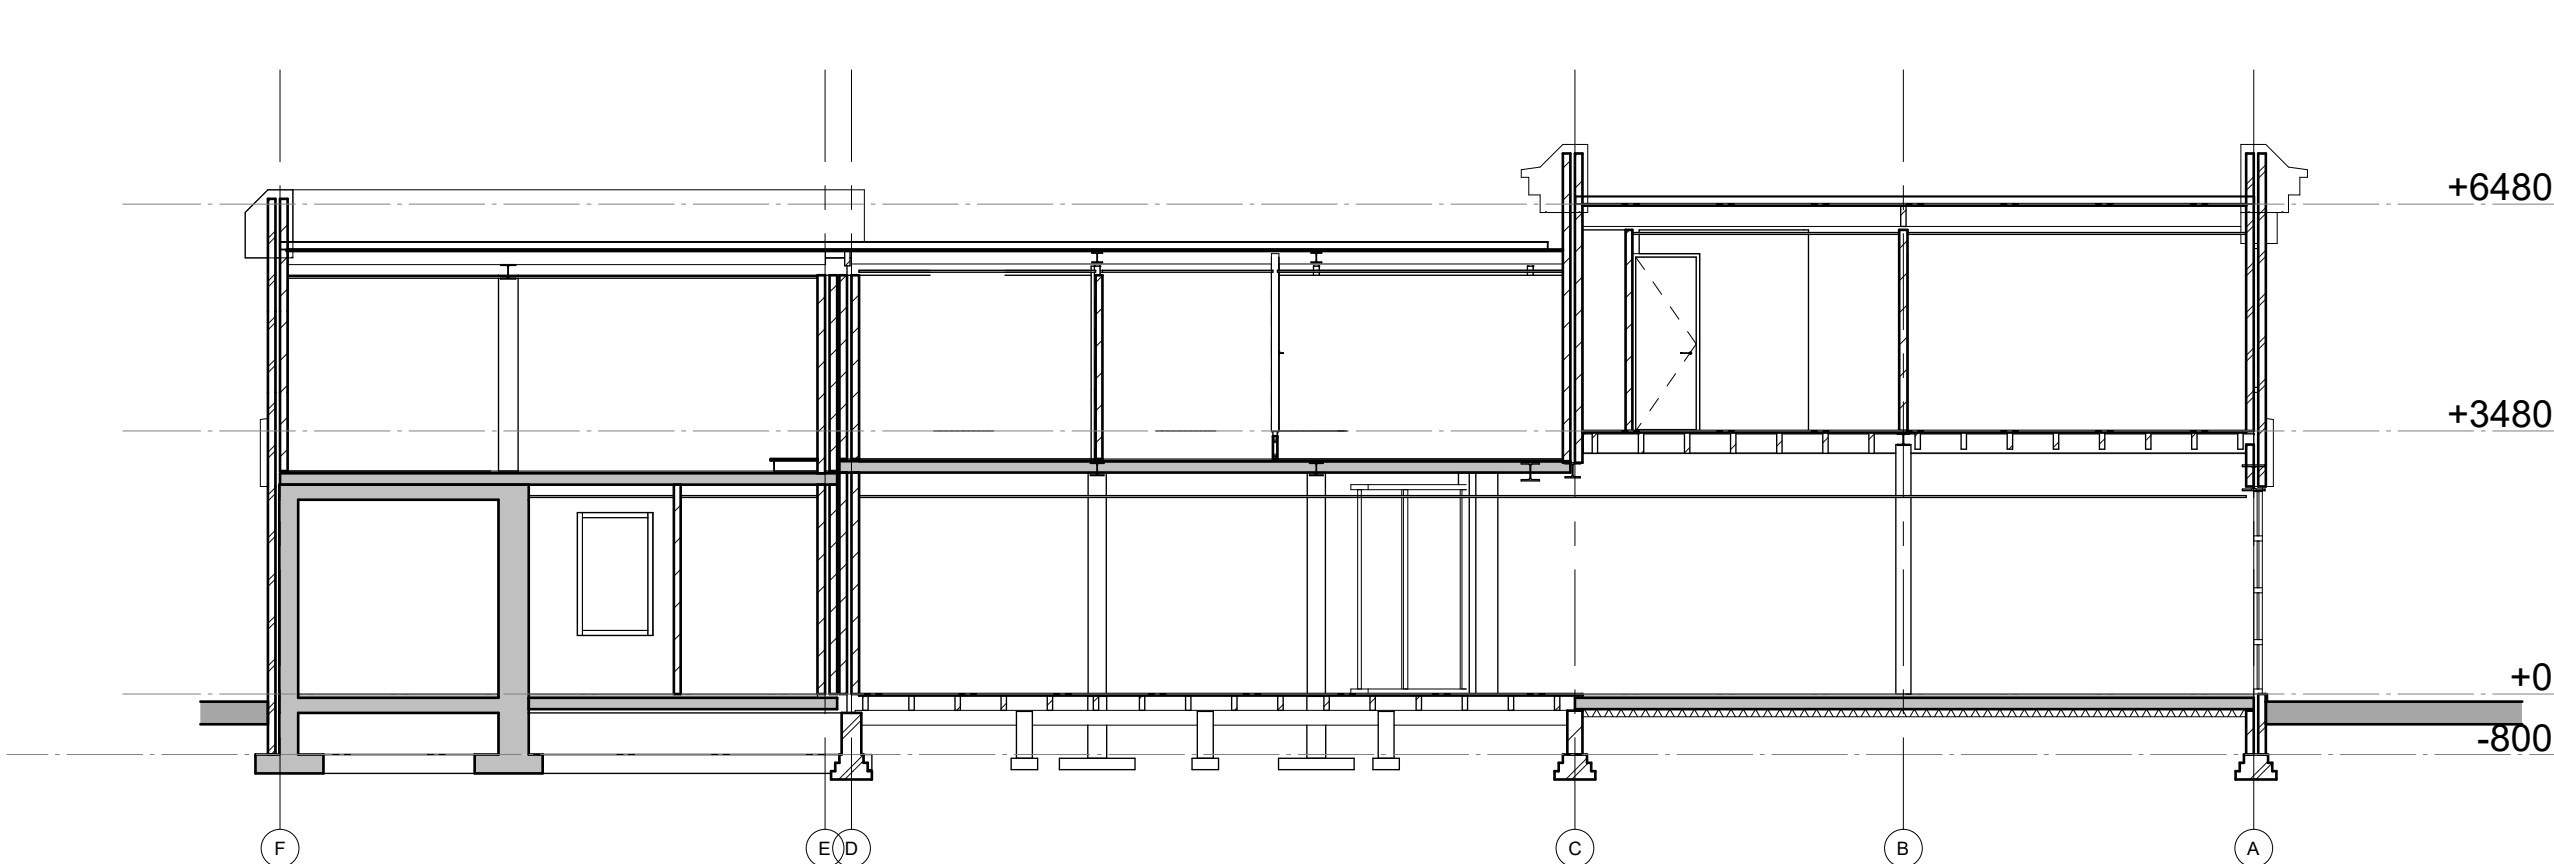


Doorsnede A-A
bestaande toestand

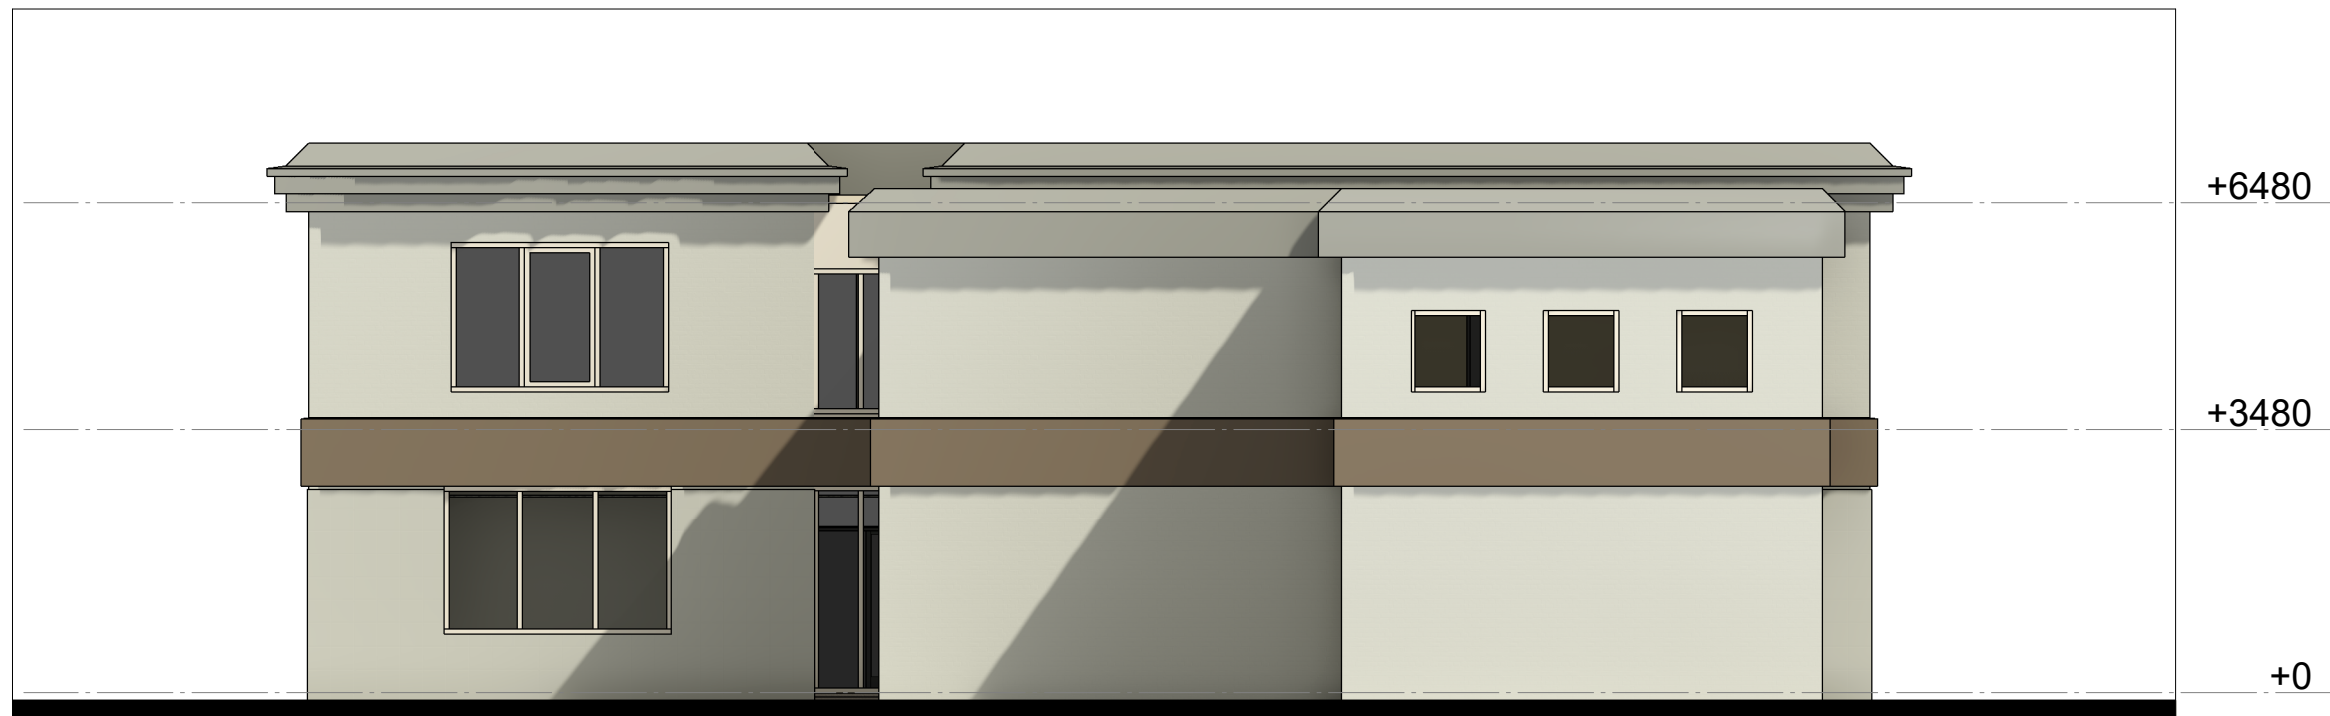


Achtergevel bestaande toestand



Linkergevel bestaande toestand

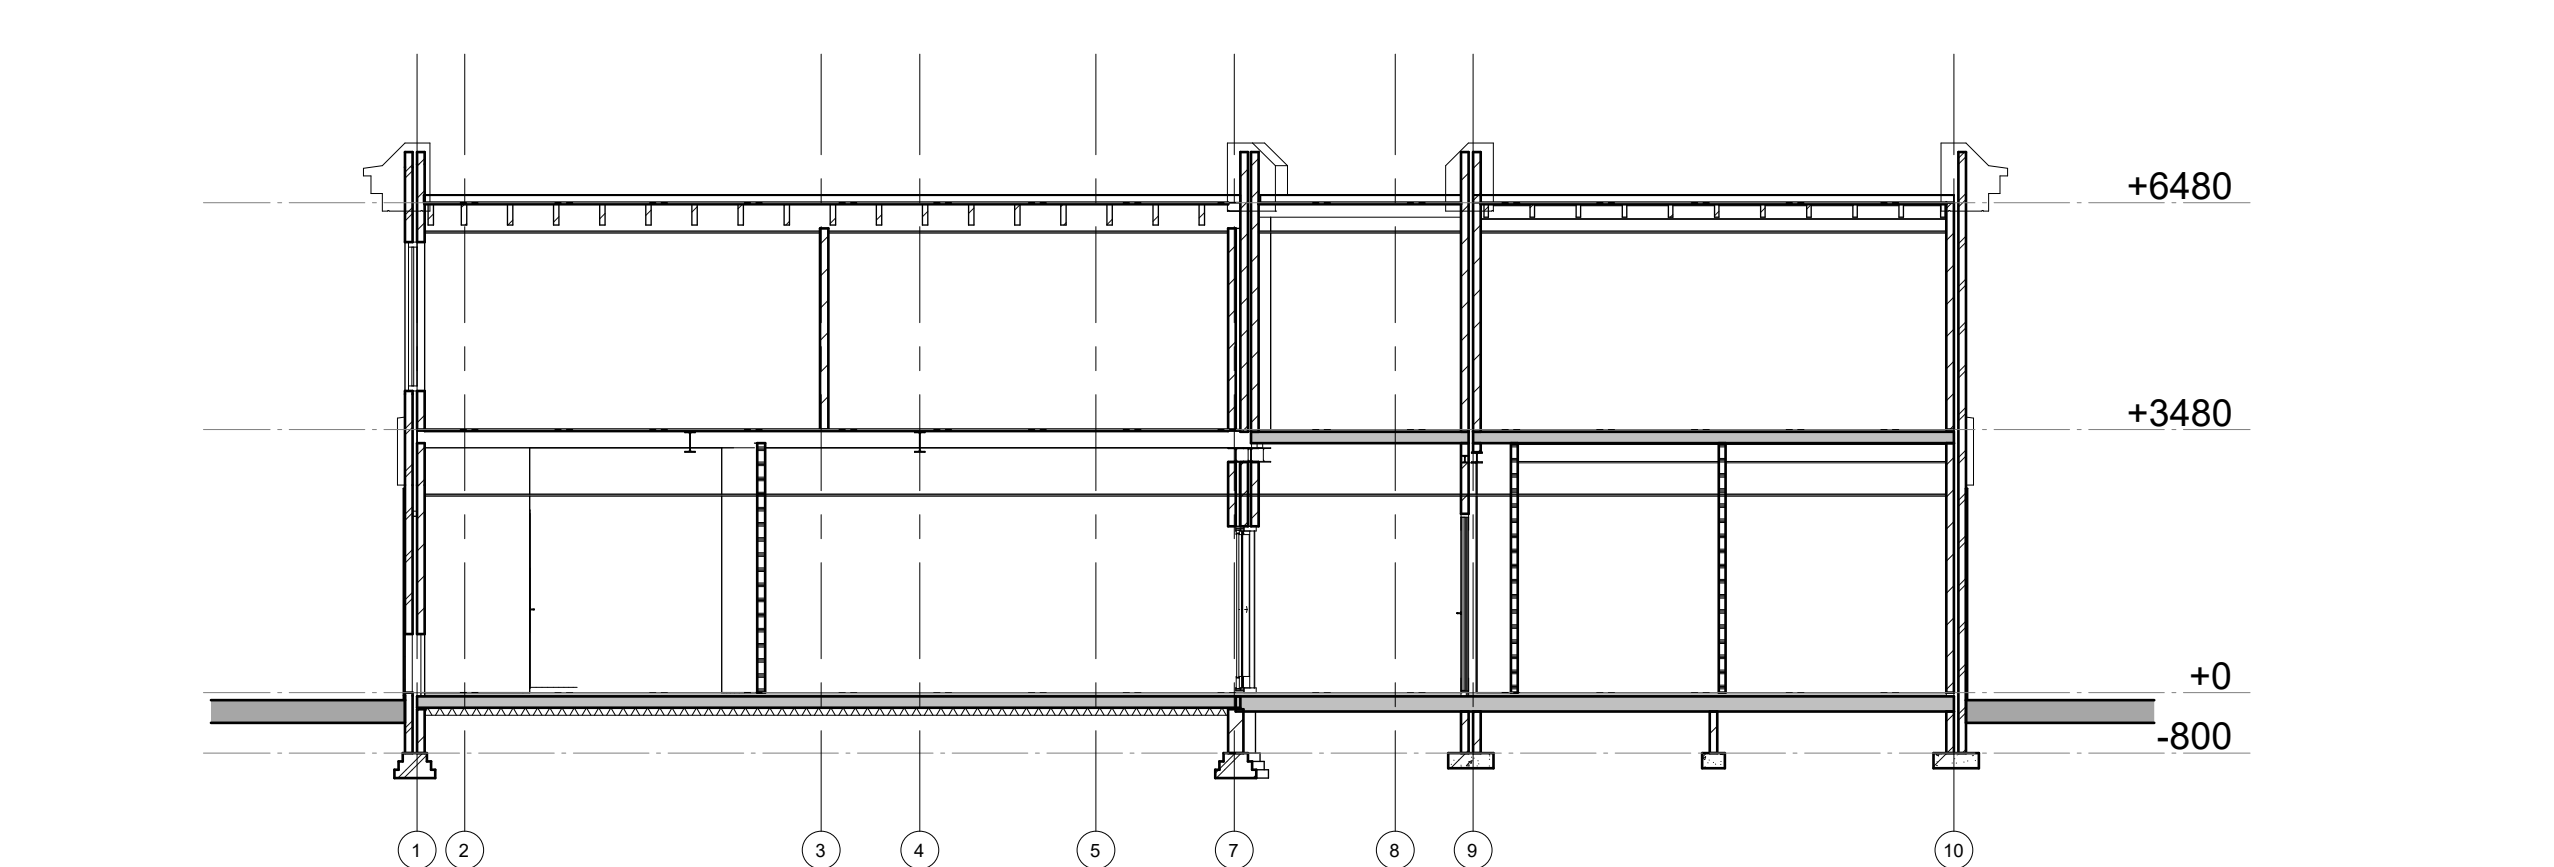


Doorsnede B
bestaande toestand

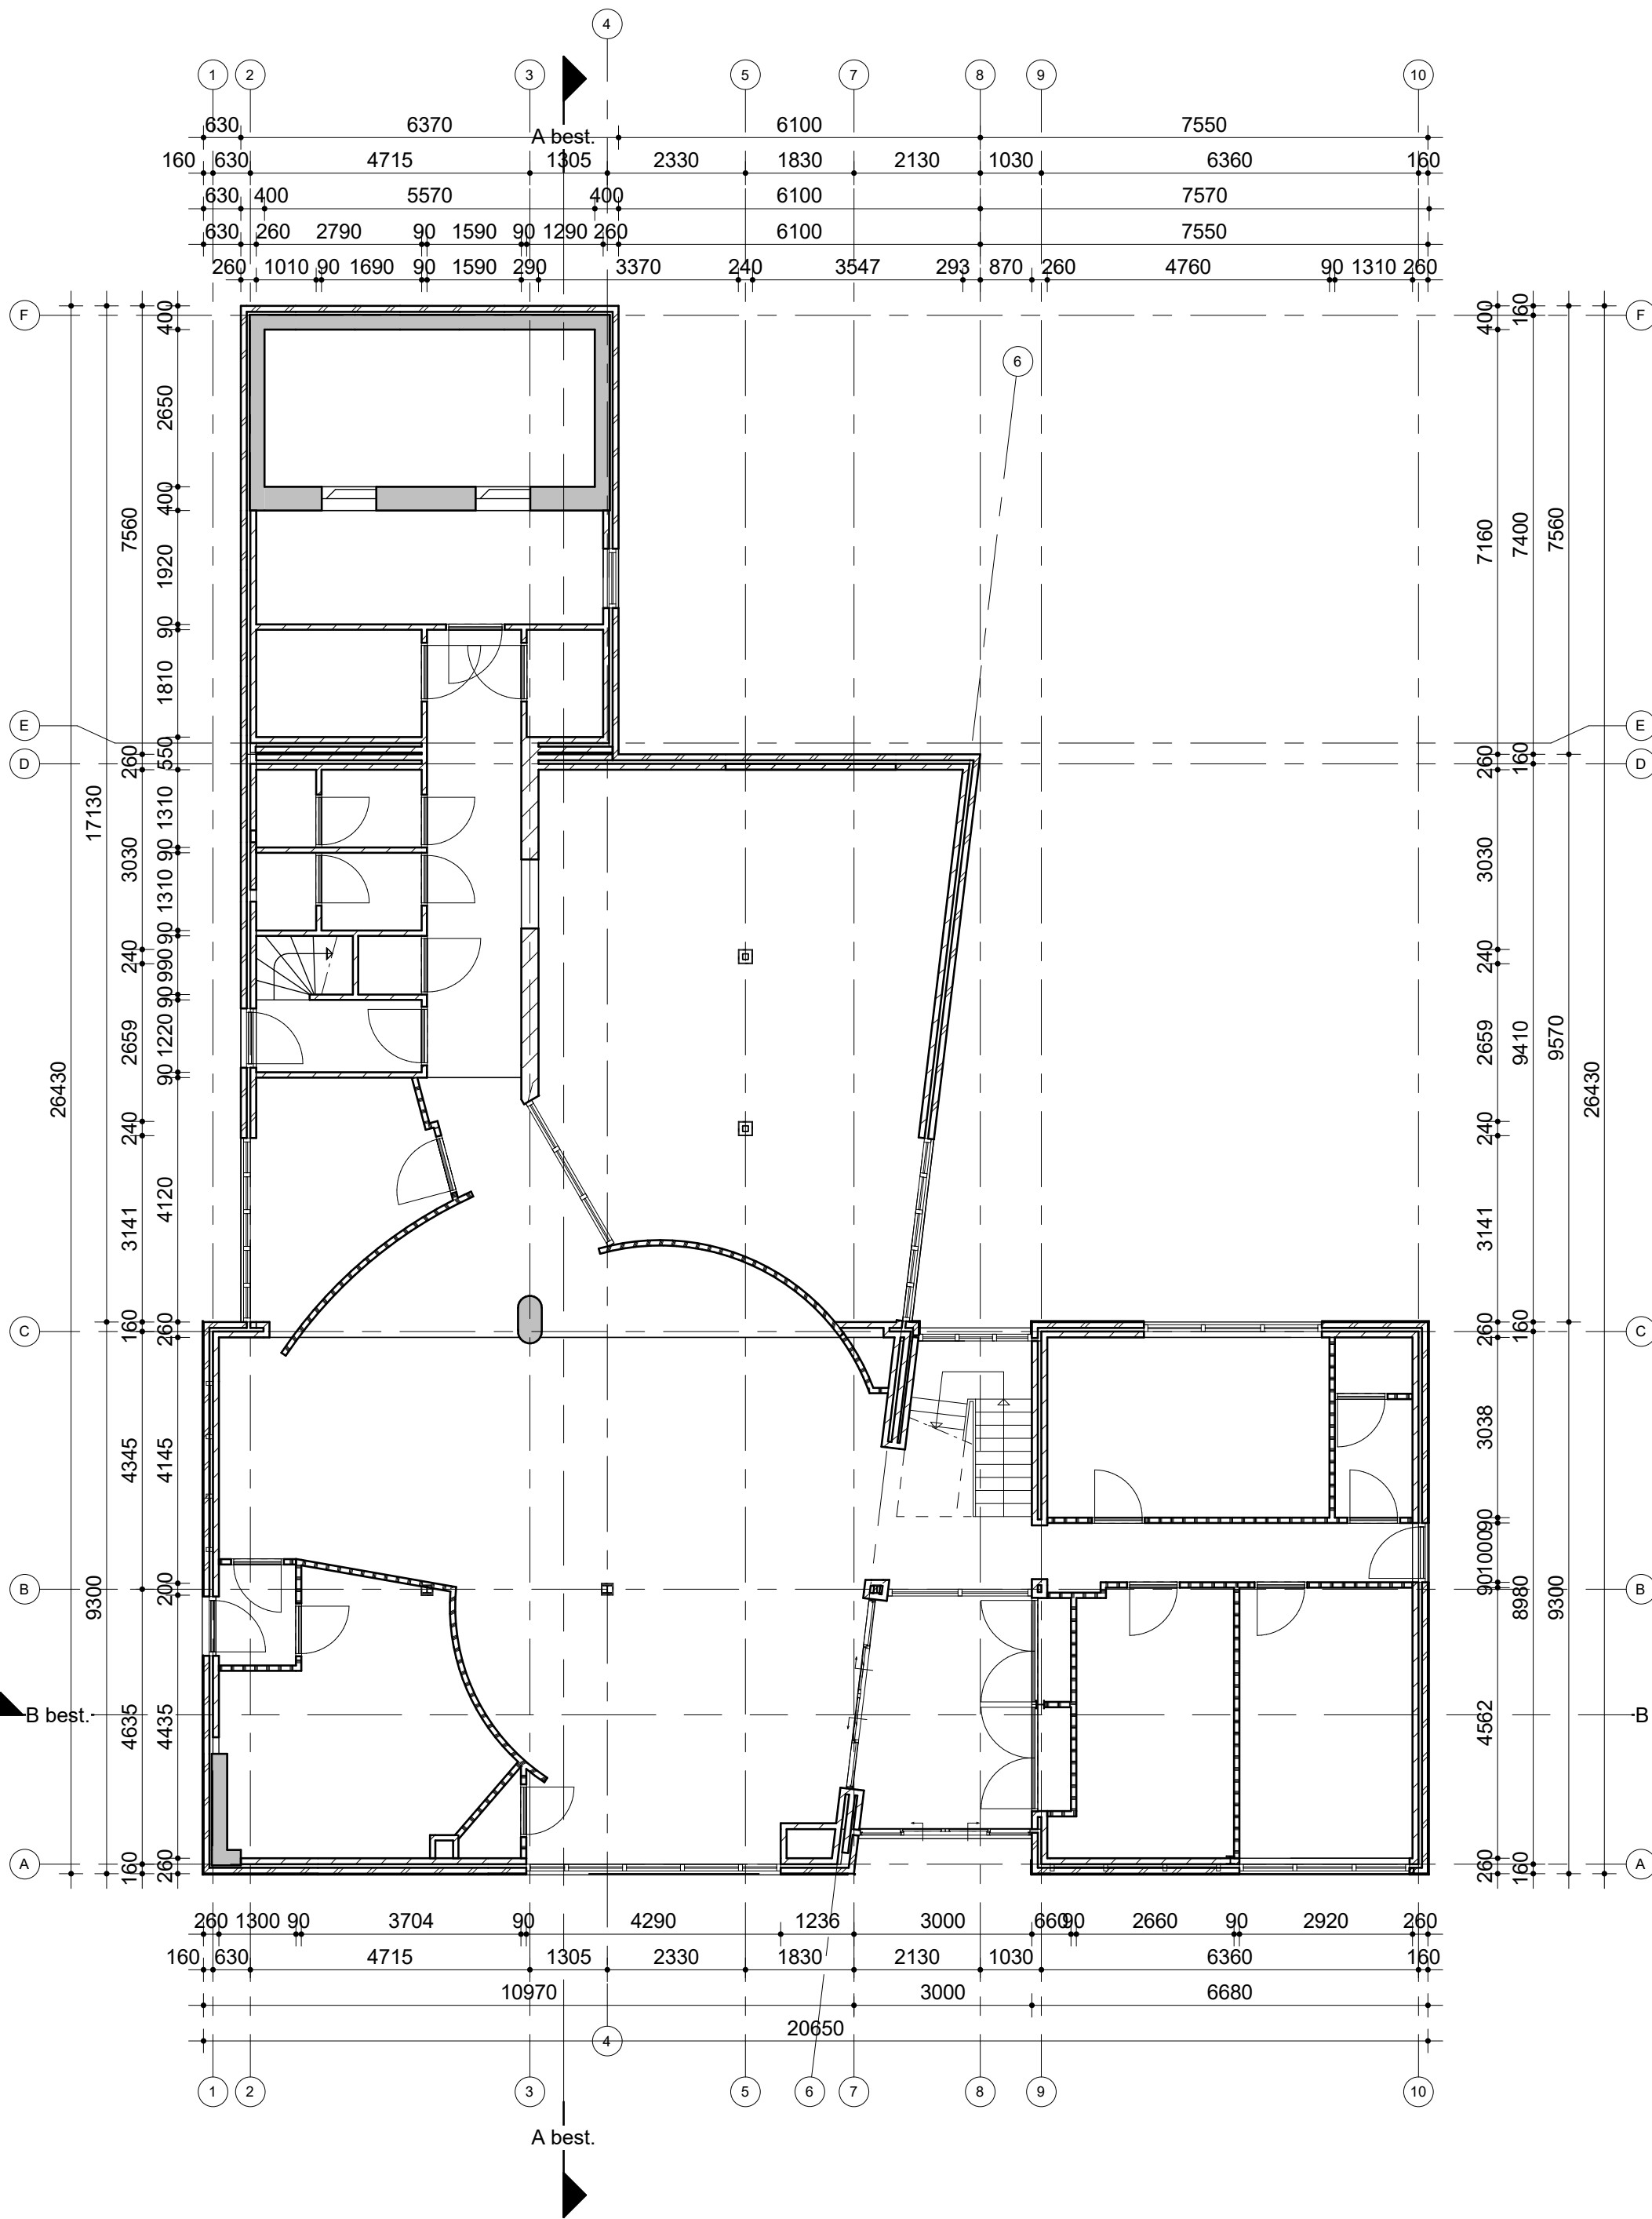


Begane grond
bestaande toestand



Eerste verdieping
bestaande toestand

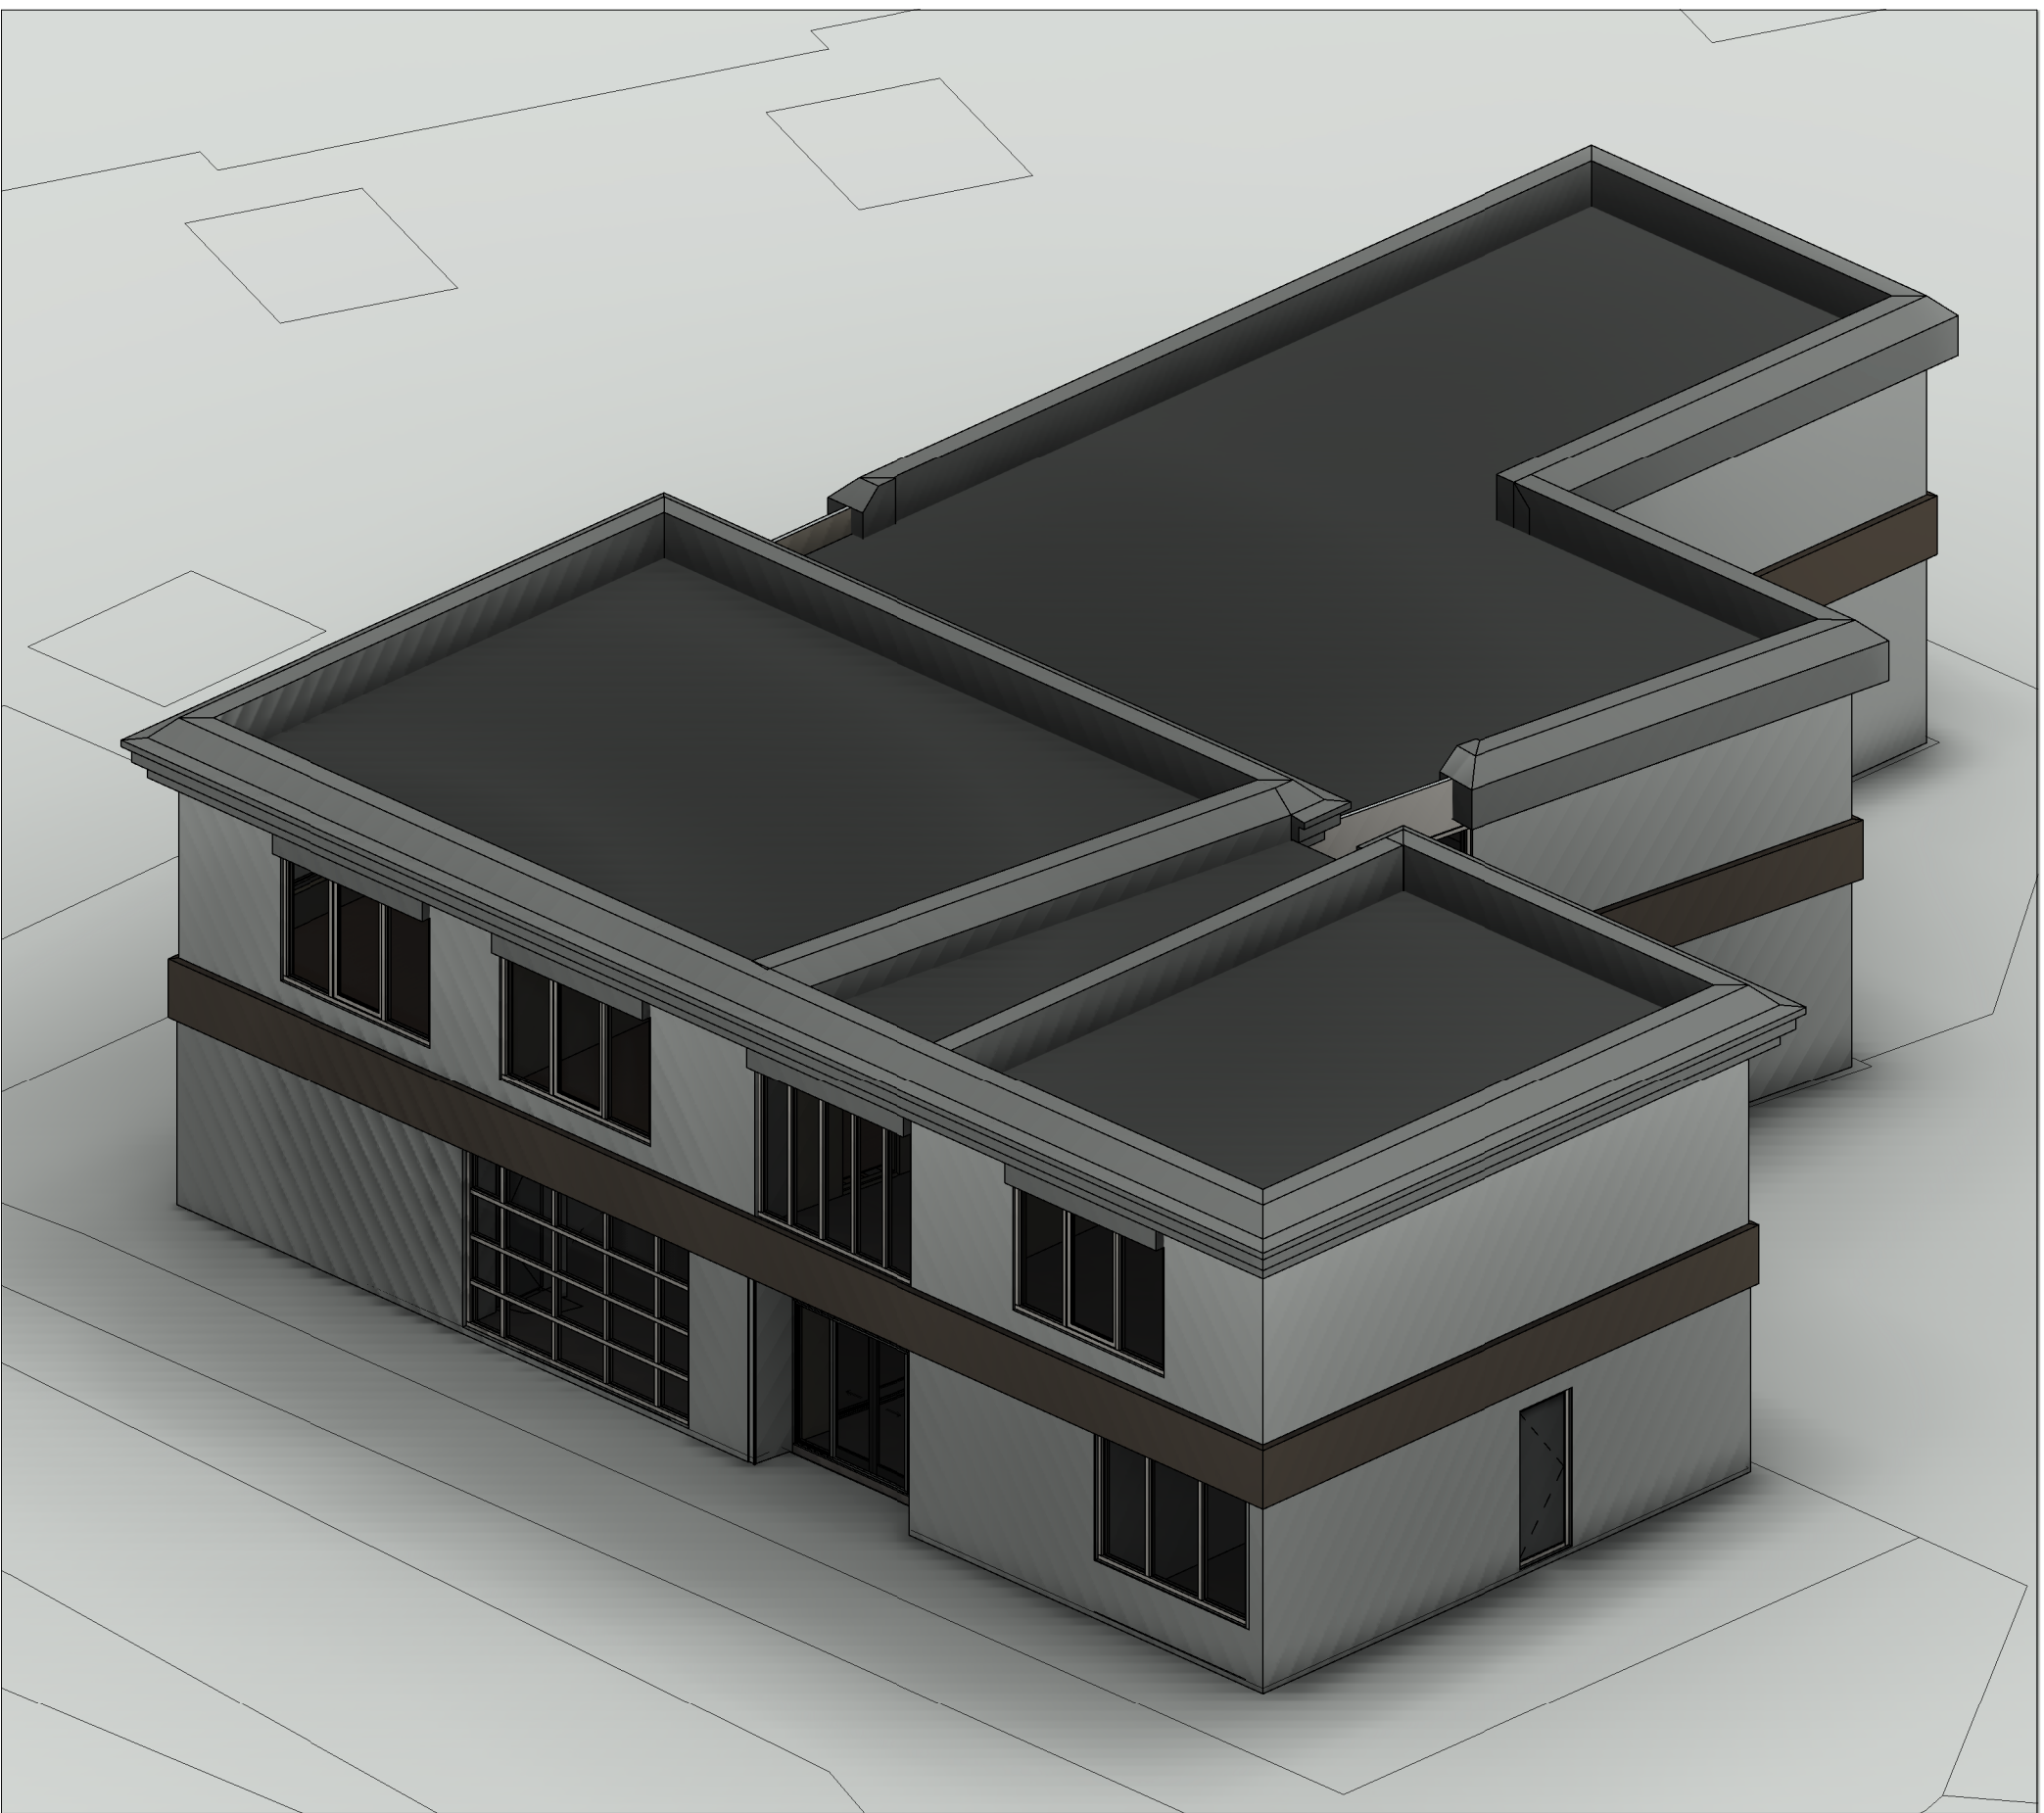

Impression bestaande toestand

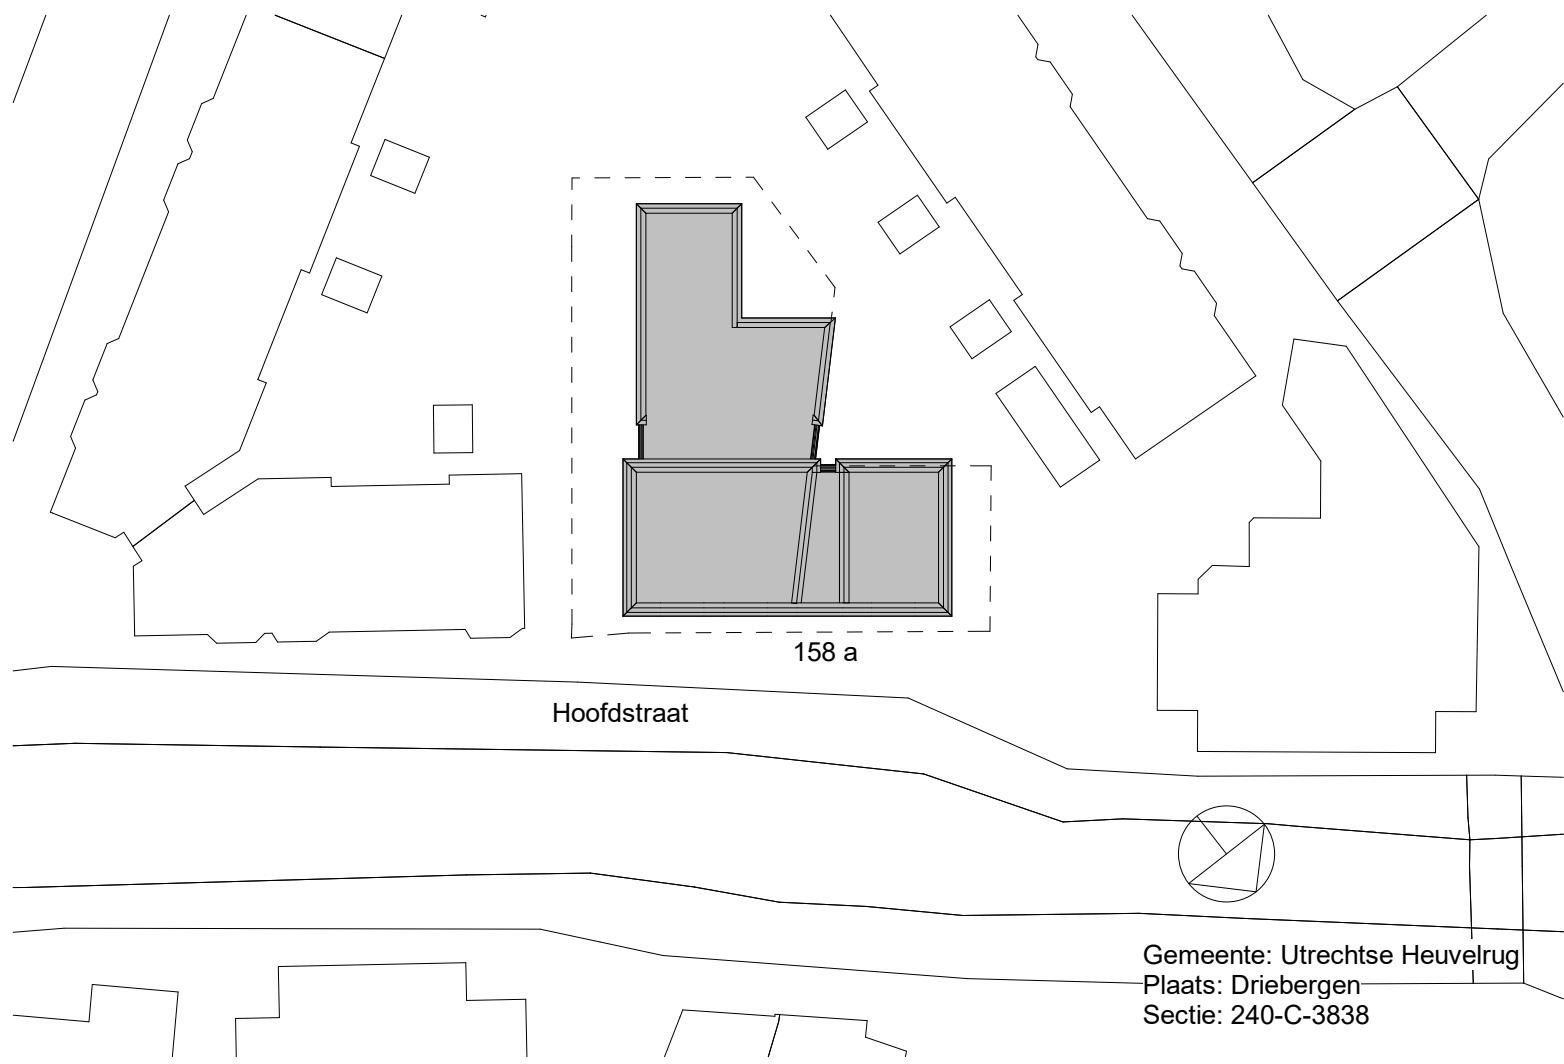

Situatie bestaand
1 : 500