


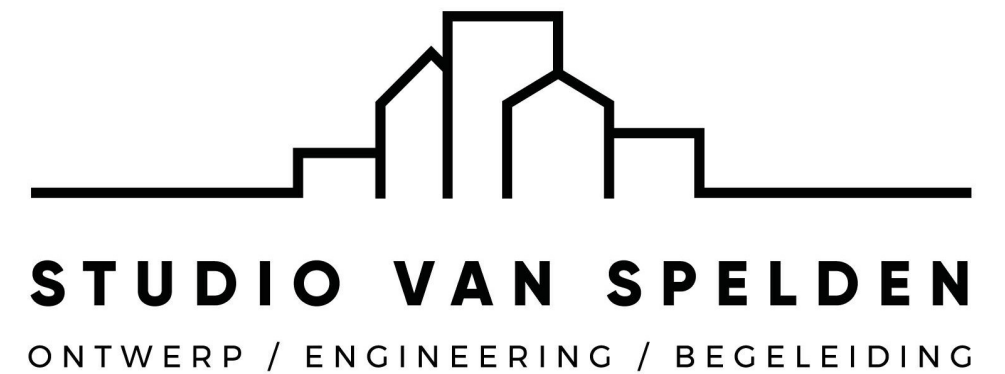


Project	Herbestemming voormalig bankgebouw
Adres	Hoofdstraat 158a 3972 LE DRIEBERGEN
Werknummer	22-0235
Opdrachtgever	L. Vollebregt

Onderdeel	Detailboek			
Fase	Bestektekening	Schaal	1:5	Tekening B-04
Datum	20-11-2023	Formaat	A3	Tekenaar RH / TO

Studio van spelden	Burg. de Jonghkade 19	3143CB Maassluis
info@studiovanspelden.nl	010-7650020	www.studiovanspelden.nl



Voorgevel nieuwe toestand

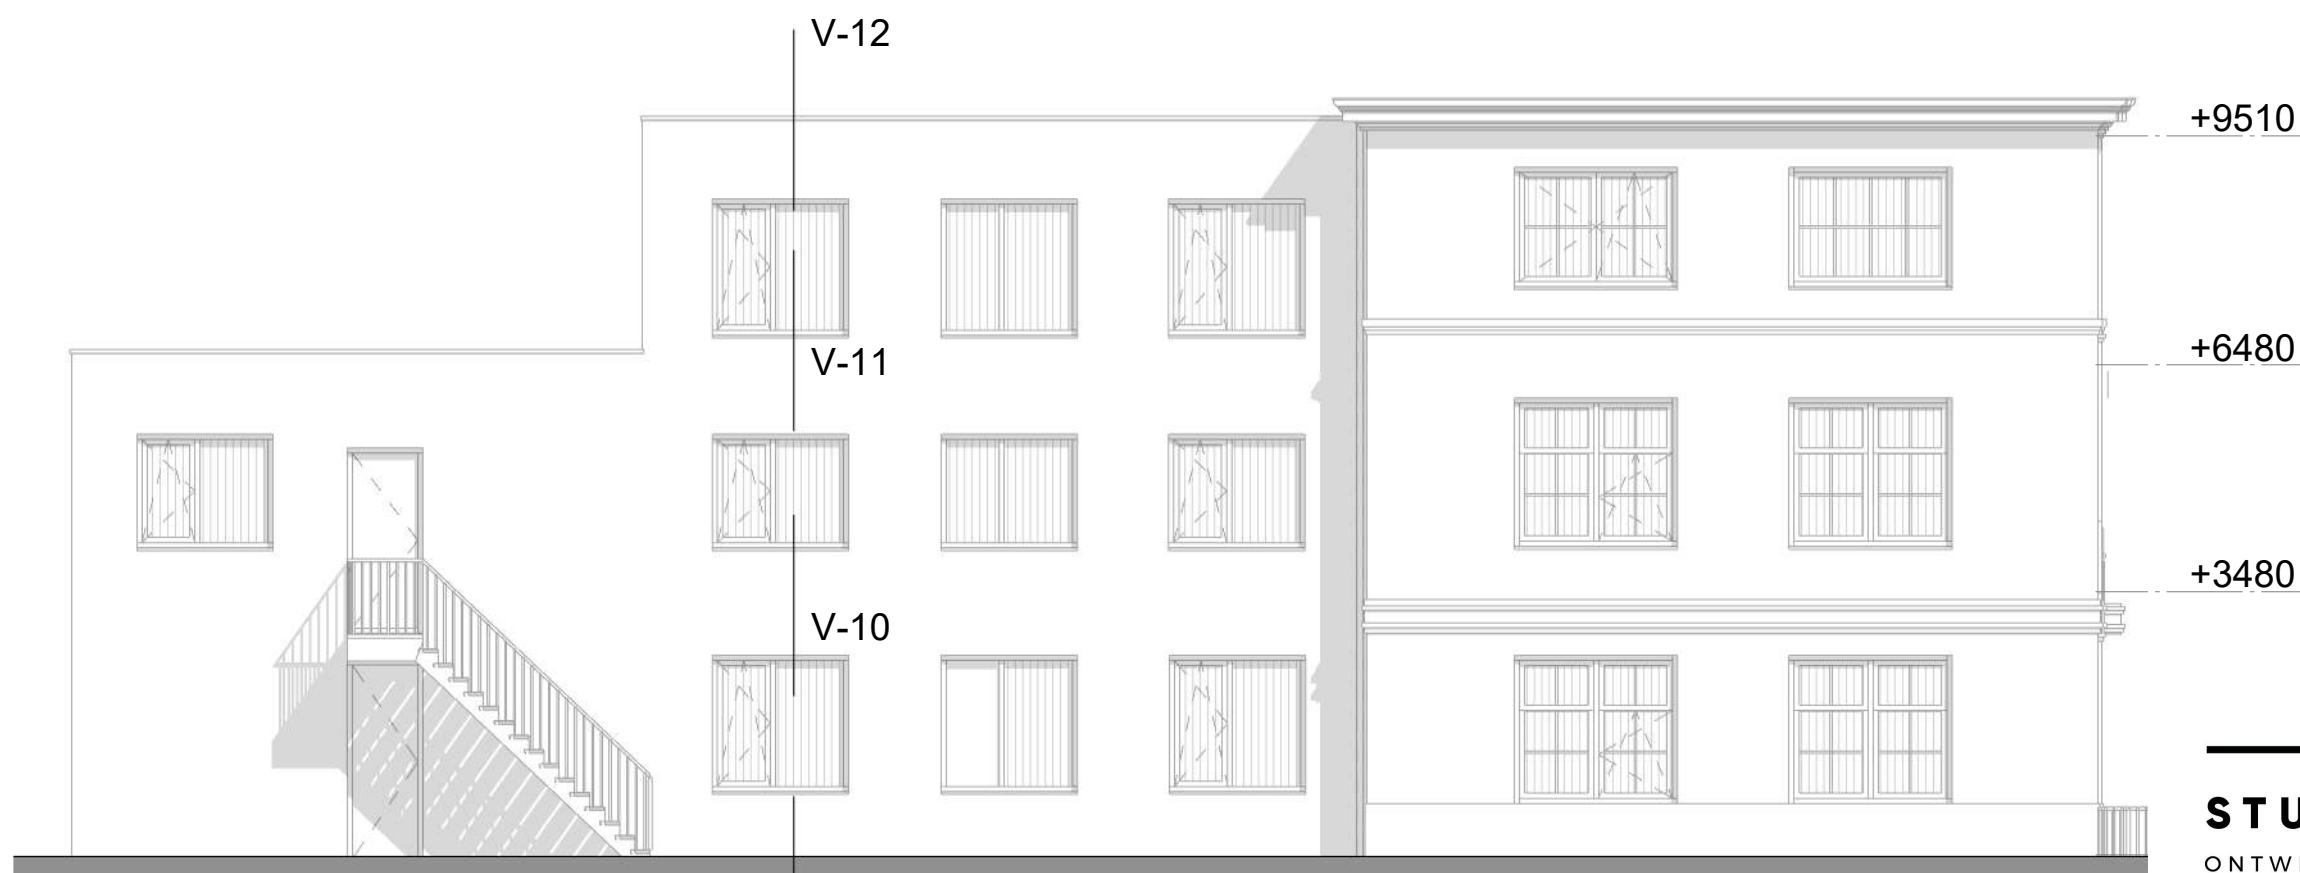

Linkergevel nieuwe toestand



STUDIO VAN SPELDEN



ONTWERP / ENGINEERING / BEGELEIDING

Schaal 1:5

Tekenaar RH / TO

Datum 20-11-2023

Tekening B-04a

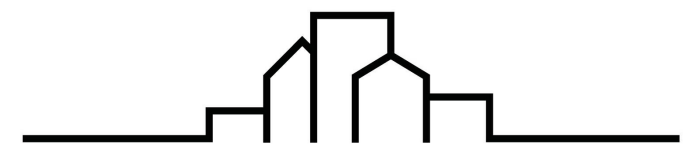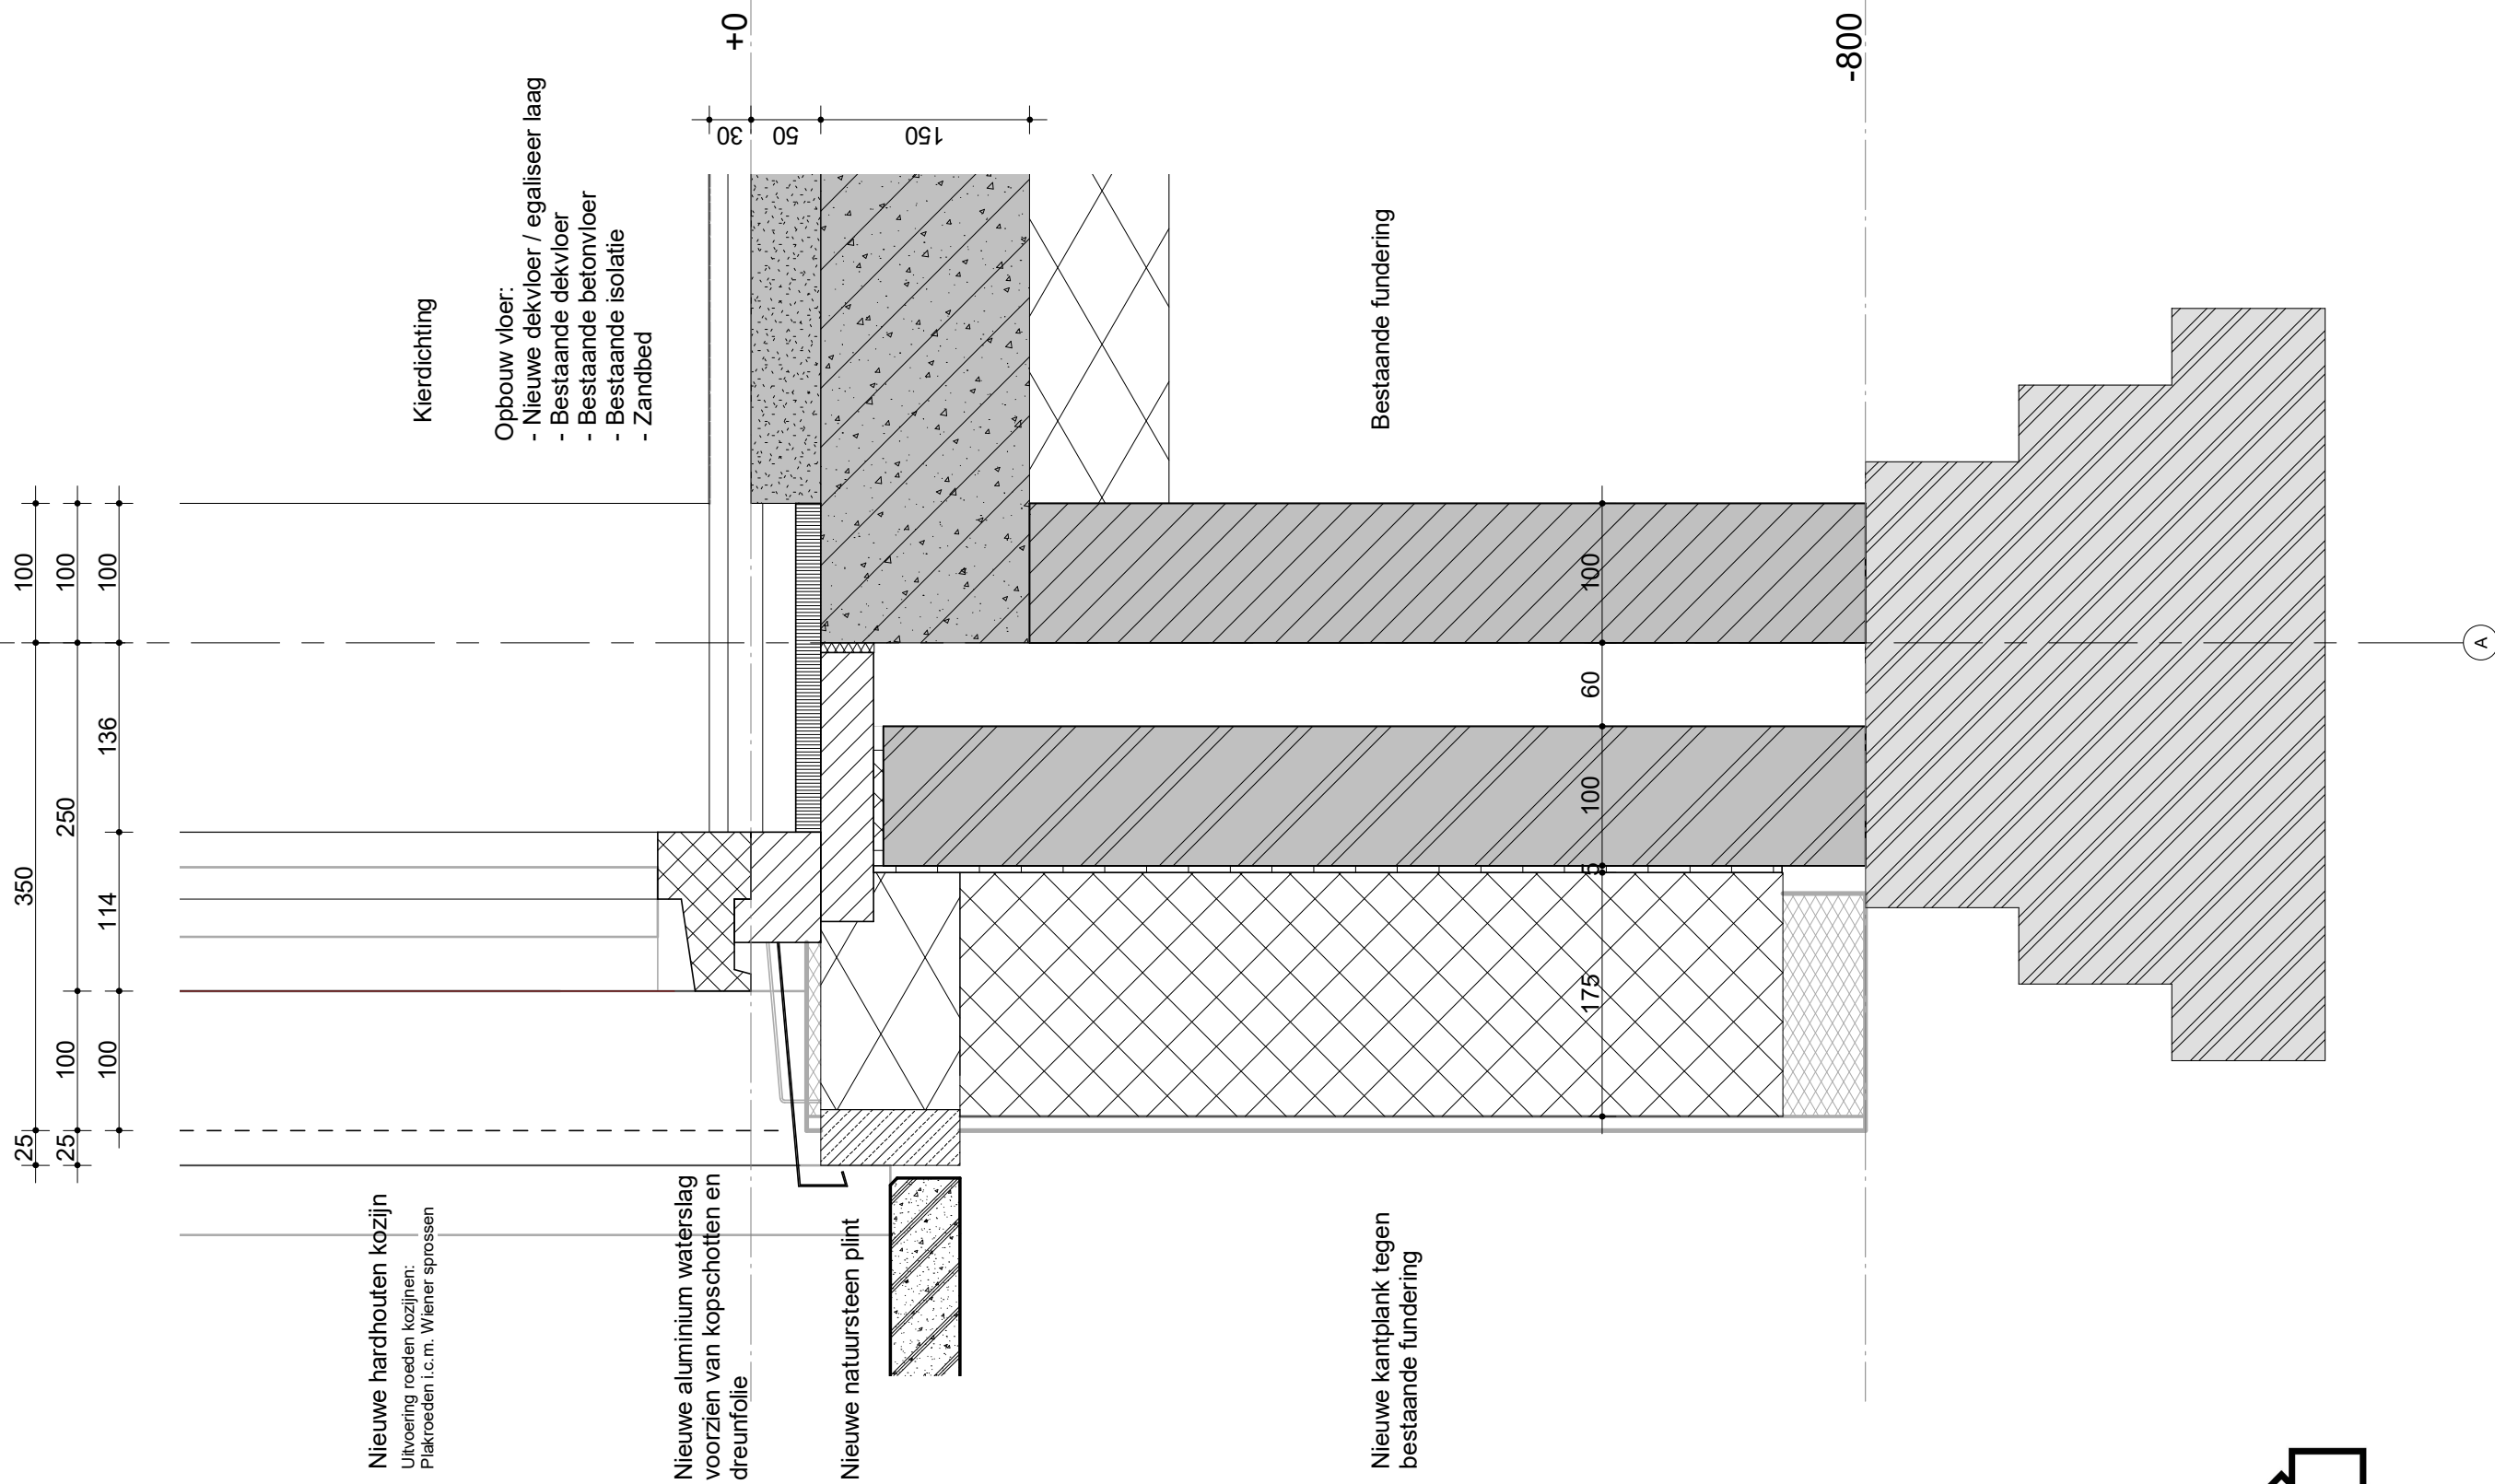

STUDIO VAN SPELDEN

ONTWERP / ENGINEERING / BEGELEIDING

Schaal 1:5

Tekenaar RH / TO

Datum 20-11-2023

Tekening V-01

Frans balkon: spijlen hekwerk

Nieuwe hardhouten kozijn

Uitvoering roeden kozijnen:
Plakroeden i.c.m. Wiener sprossen

Nieuwe aluminium waterslag
voorzien van kopschotten en
dreunfolie

Opbouw nieuwe gevel $R_c \geq 4,7 \text{ m}^2 \text{ K/W}$

- Nieuw gevelstucstelsel
- Luchtsponw / regelw.
- Bestaande spouwconstructie

Diverse pleisterwerk profileringen

Nieuwe hardhouten kozijn

Uitvoering roeden kozijnen:
Plakroeden i.c.m. Wiener sprossen

Opbouw vloer WBDBO 60 minuten:

- Multiplex 20mm
- Isolatie
- Bestaande vloer
- Bestaande houten balklaag
- Isolatie
- Nieuw gipsplaten plafond op rachel

Kierdichting

Preventie Brandoverslag

De bandwerendheid van 60 minuten in de
vloer min wordt verkregen door de nieuw te
plaatsen dubbele gipplaten.

De bandwerendheid van 60 minuten in de
gevel wordt verkregen door de bestaande
spouwconstructie en de vezelcementbeplating

Stalen ligger (bestaand / nieuw)
brandw omkleden



STUDIO VAN SPELDEN


ONTWERP / ENGINEERING / BEGELEIDING

Schaal 1:5

Tekenaar RH / TO

Datum 20-11-2023

Tekening V-02

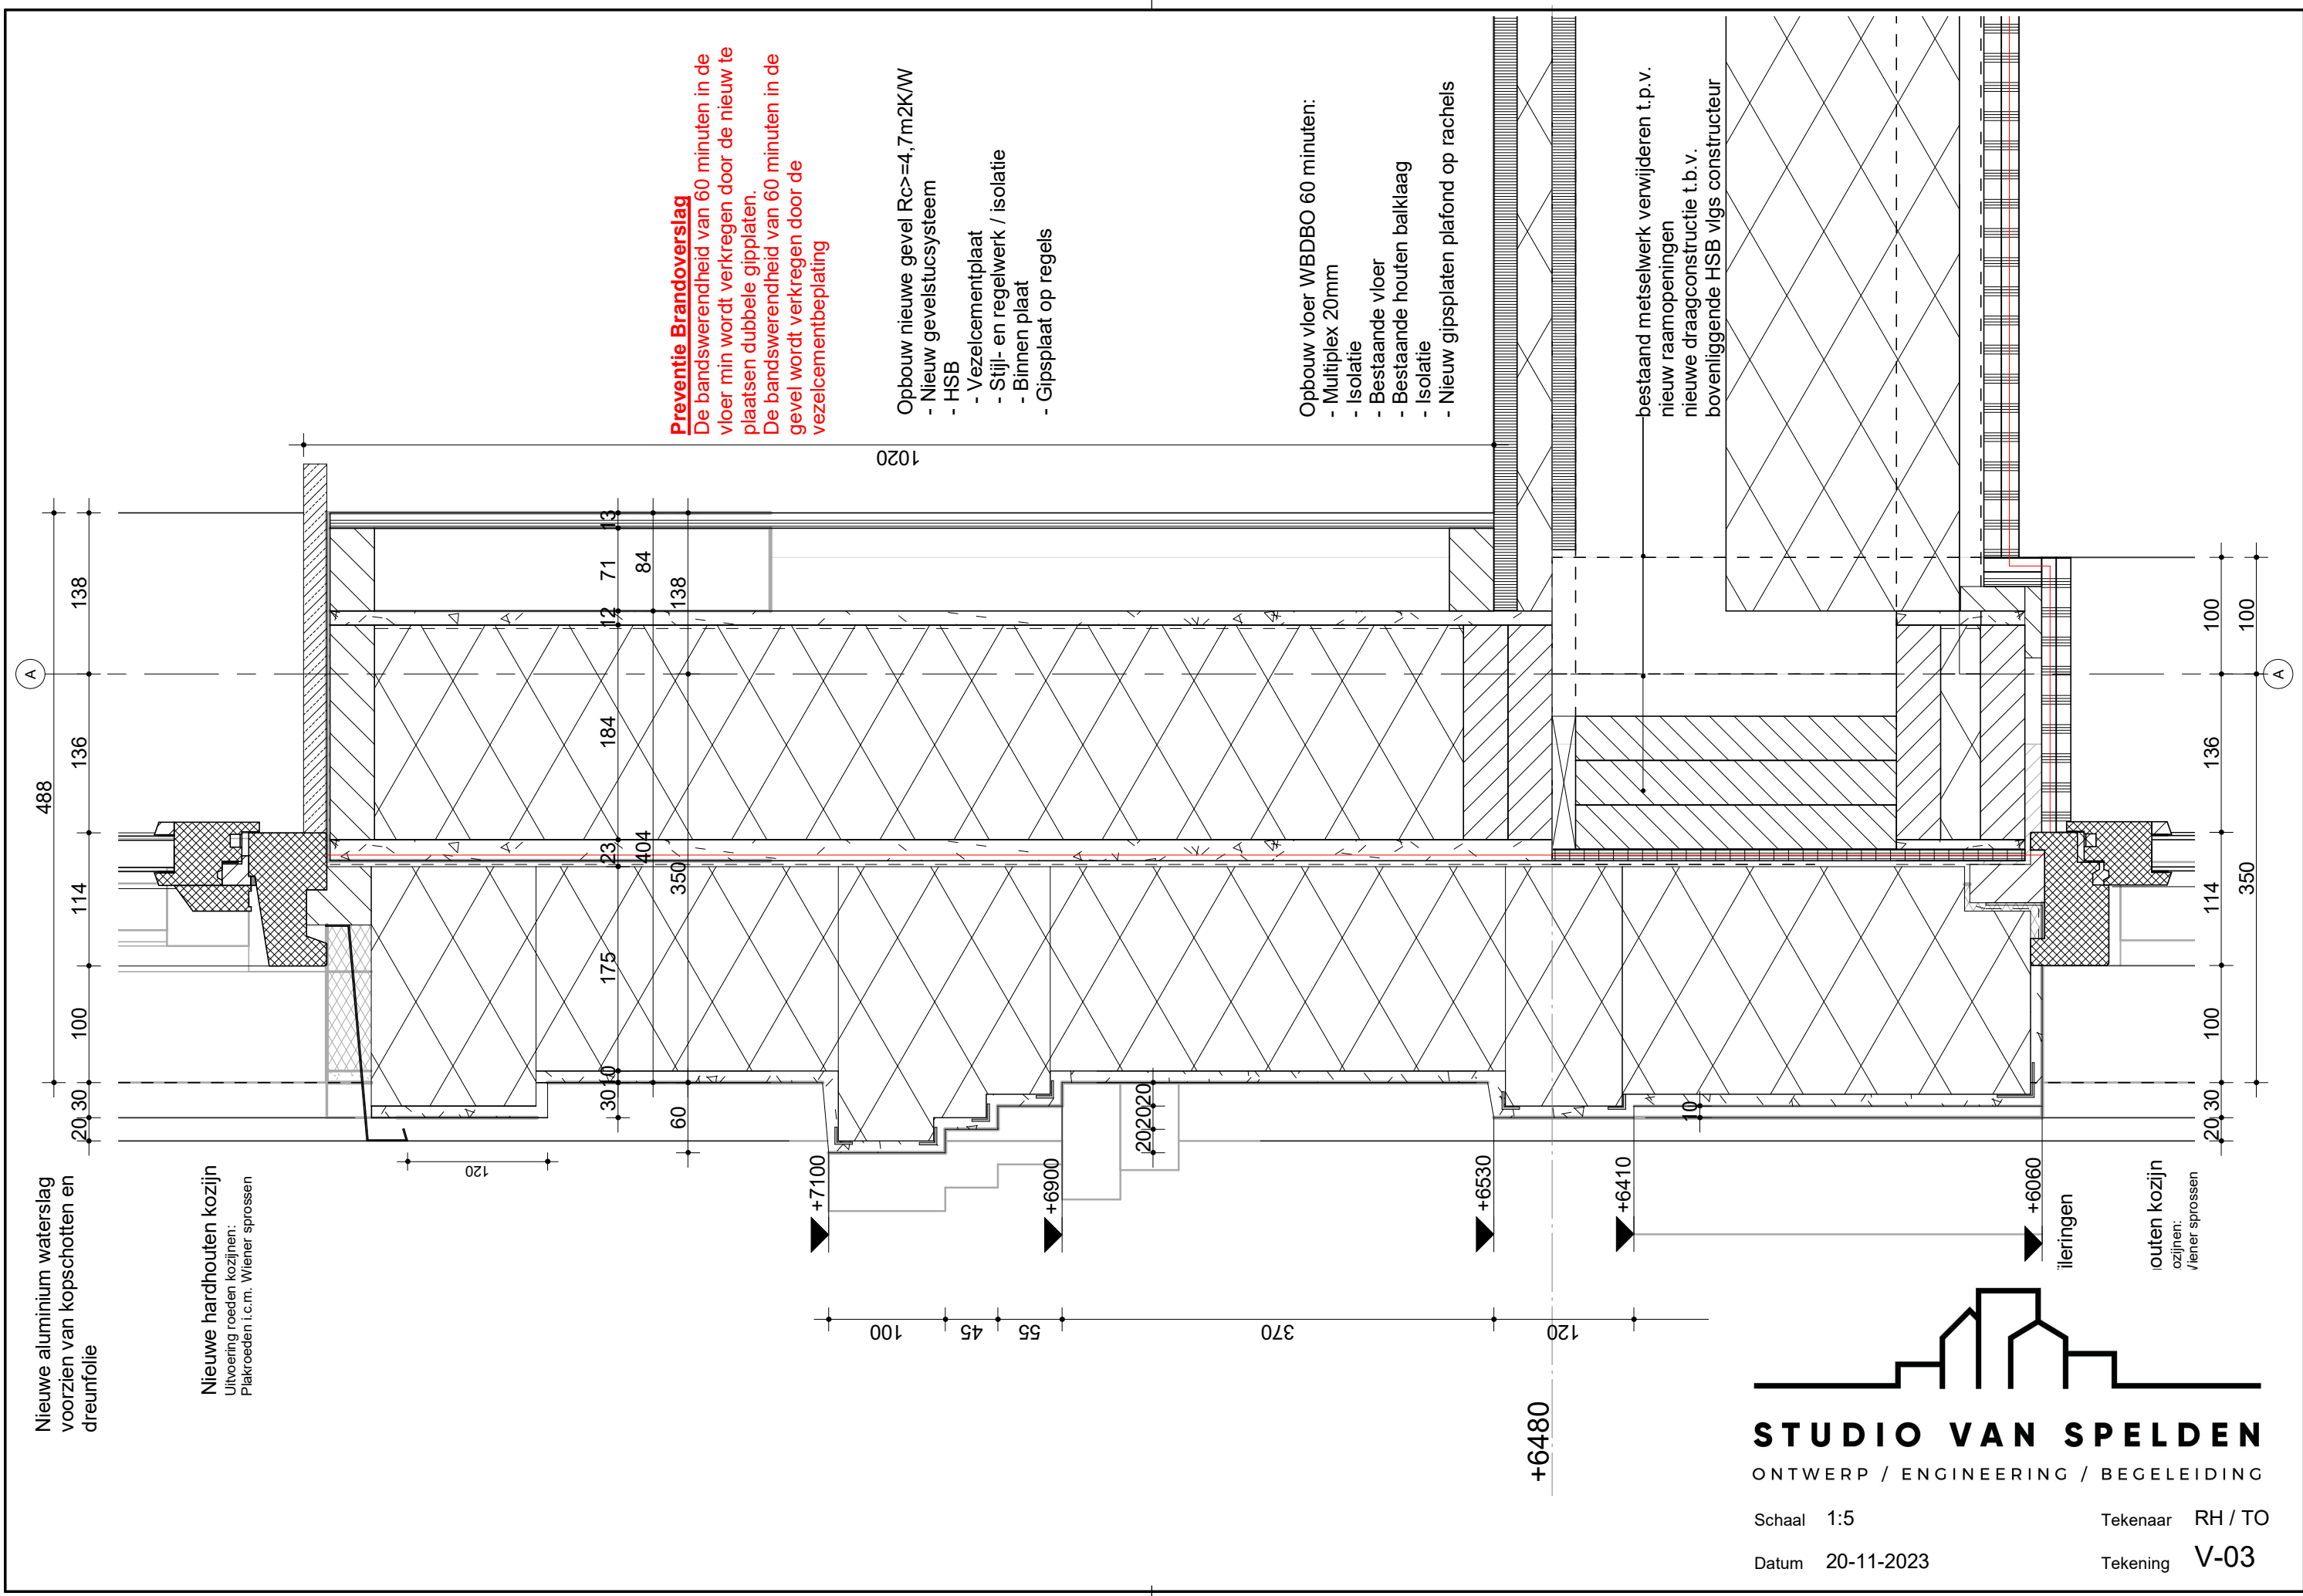

Preventie Brandoverslag
De bandswerendheid van 60 minuten in de vloer min wordt verkregen door de nieuw te plaatsen dubbele gipplaten.
De bandswerendheid van 60 minuten in de gevel wordt verkregen door de vezelcementbeplating

Opbouw nieuwe gevel $R_{c} > 4,7 \text{ m}^2/\text{KW}$
- Nieuw gevelstucstelsysteem
- HSB
- Vezelcementplaat
- Stijl- en regelwerk / isolatie
- Binnen plaat
- Gipsplaat op regels


Opbouw vloer WBDO 60 minuten:
- Multiplex 20mm
- Isolatie
- Bestaande vloer
- Bestaande houten balklaag
- Isolatie
- Nieuw gipsplaten plafond op rachsels

bestaand metselwerk verwijderen t.p.v. nieuw raamopeningen
nieuwe draagconstructie t.b.v. bovenliggende HSB vlags constructeur



STUDIO VAN SPELDEN
ONTWERP / ENGINEERING / BEGELEIDING

Schaal 1:5
Datum 20-11-2023
Tekenaar RH / TO
Tekening V-03

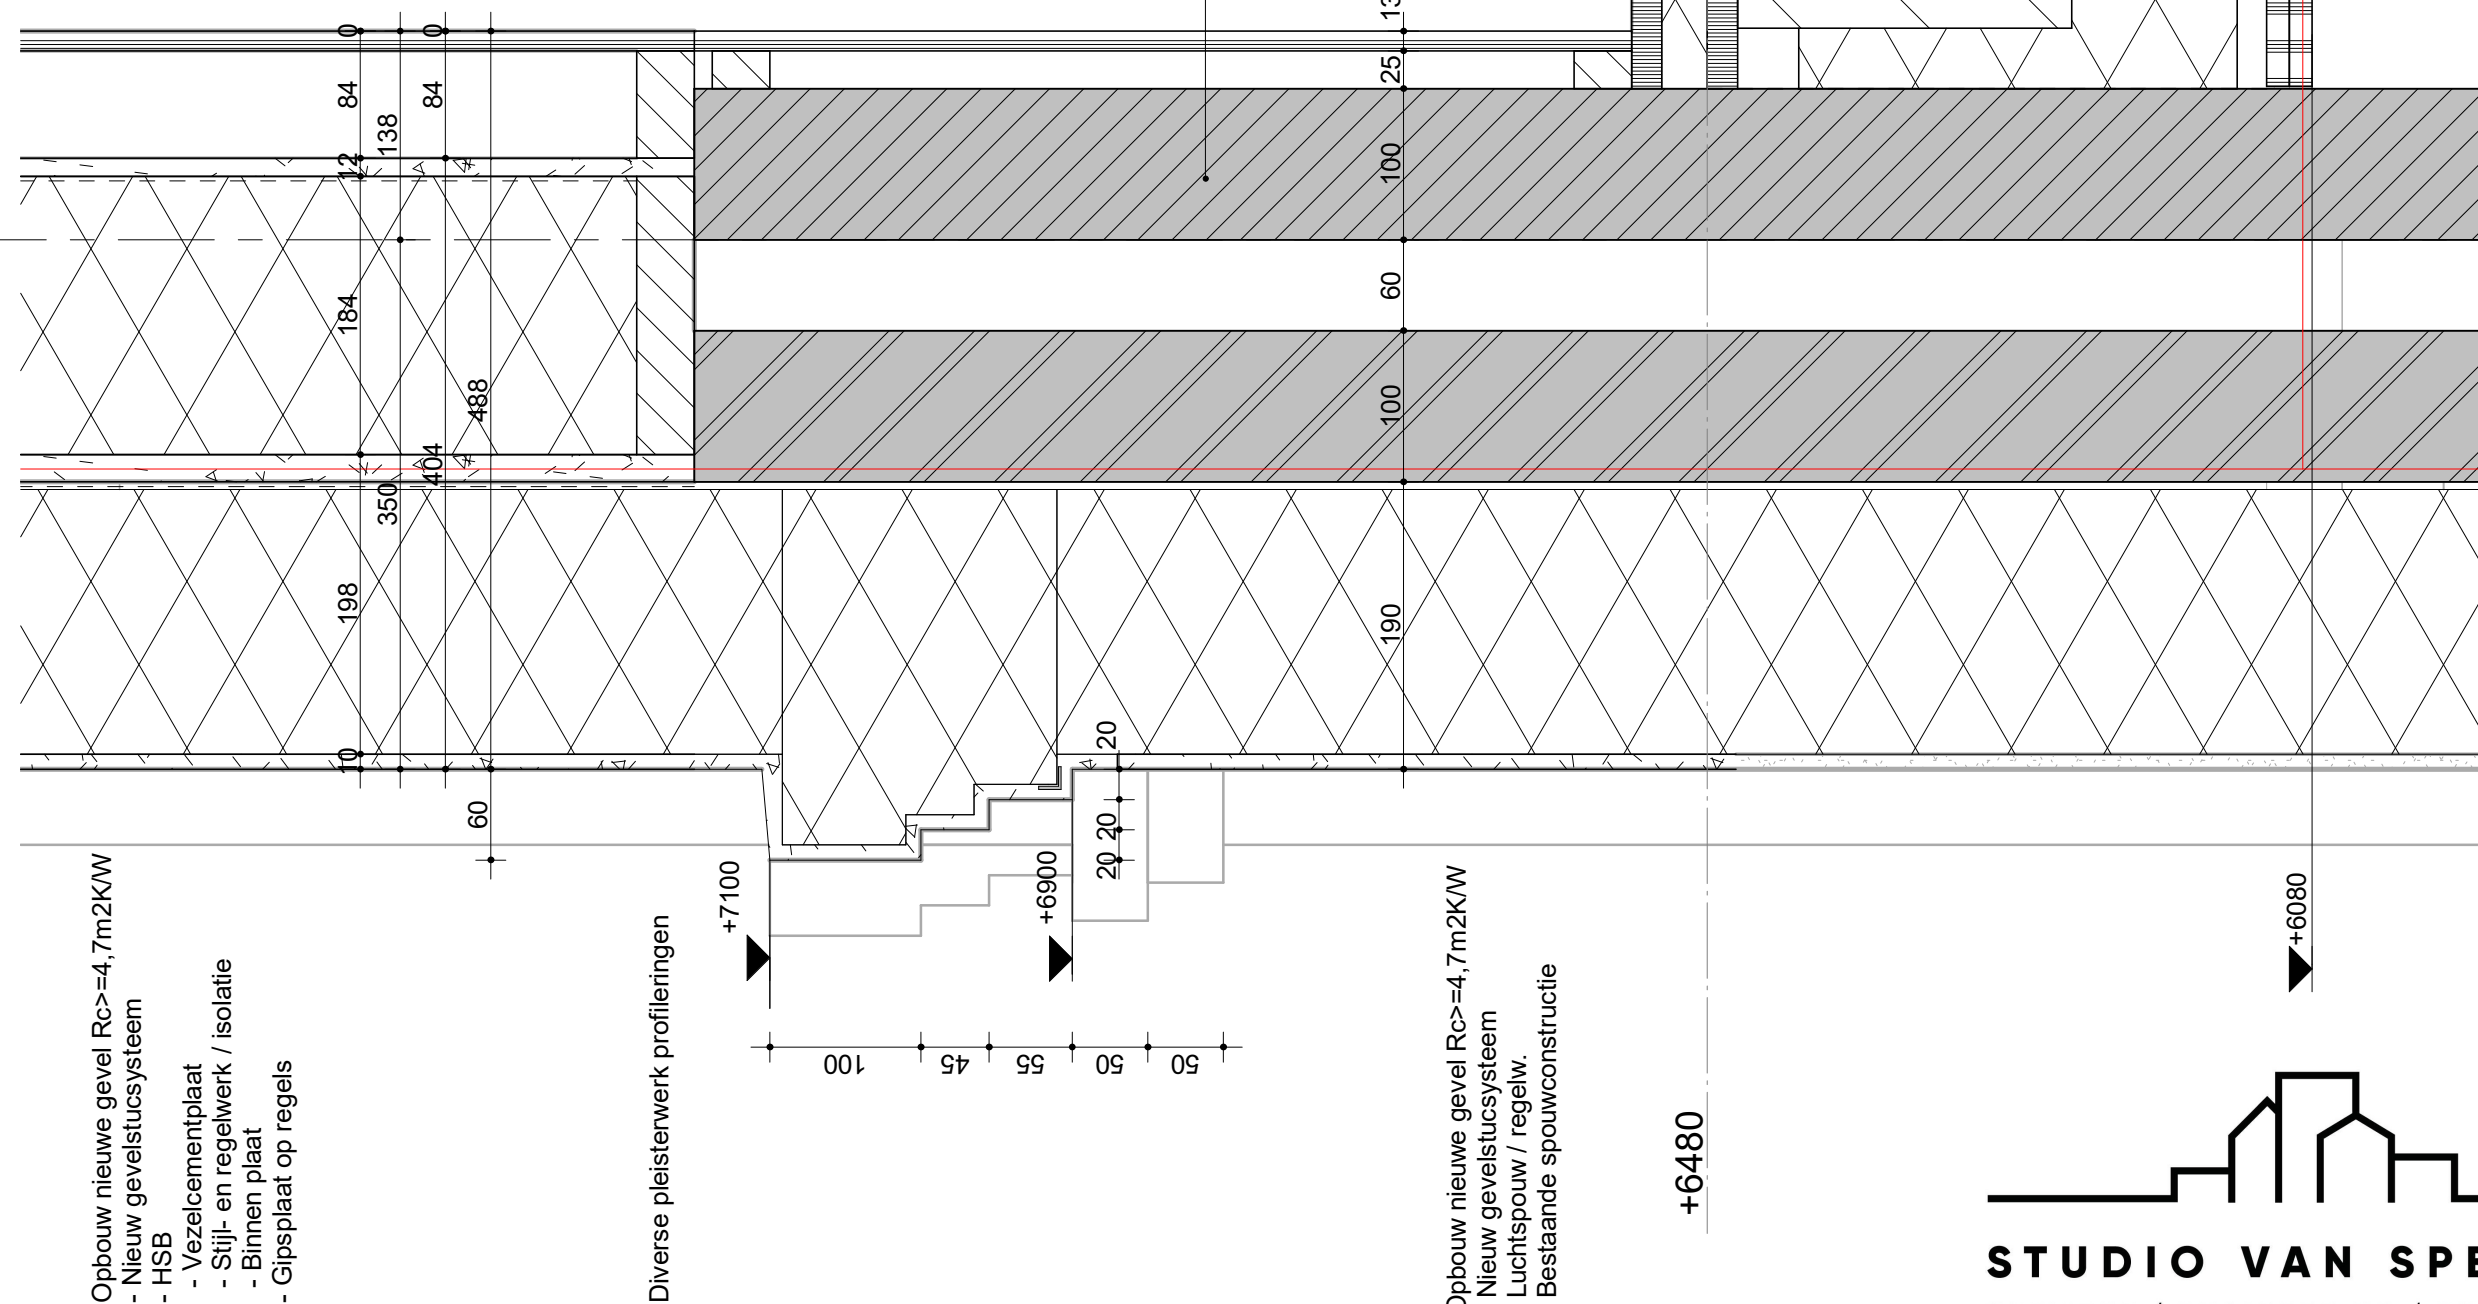

De bandwerendheid van 60 minuten in de vloer min wordt verkregen door de nieuw te plaatsen dubbele gipplaten.

bestaand metselwerk verwijderen t.p.v.
nieuw raamopeningen
nieuwe draagconstructie t.b.v.
bovenliggende HSB vlgs constructeur

Opbouw vloer WBDO 60 minuten:

- Multiplex 20mm
- Isolatie
- Bestaande vloer
- Bestaande houten balklaag
- Isolatie
- Nieuw gipsplaten plafond op rachels

Tekening V-03a

Geprofileerde houten dakrand WRC

Zinken dakrand afdekking
WBP multiplex

832

60

+10020

166

156

98

370

+9600

152

169

482

31

129

152

169

482

31

129

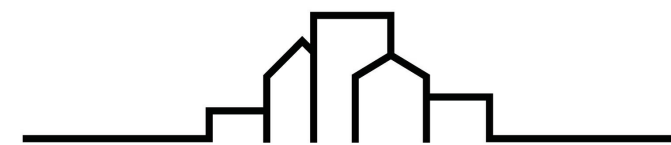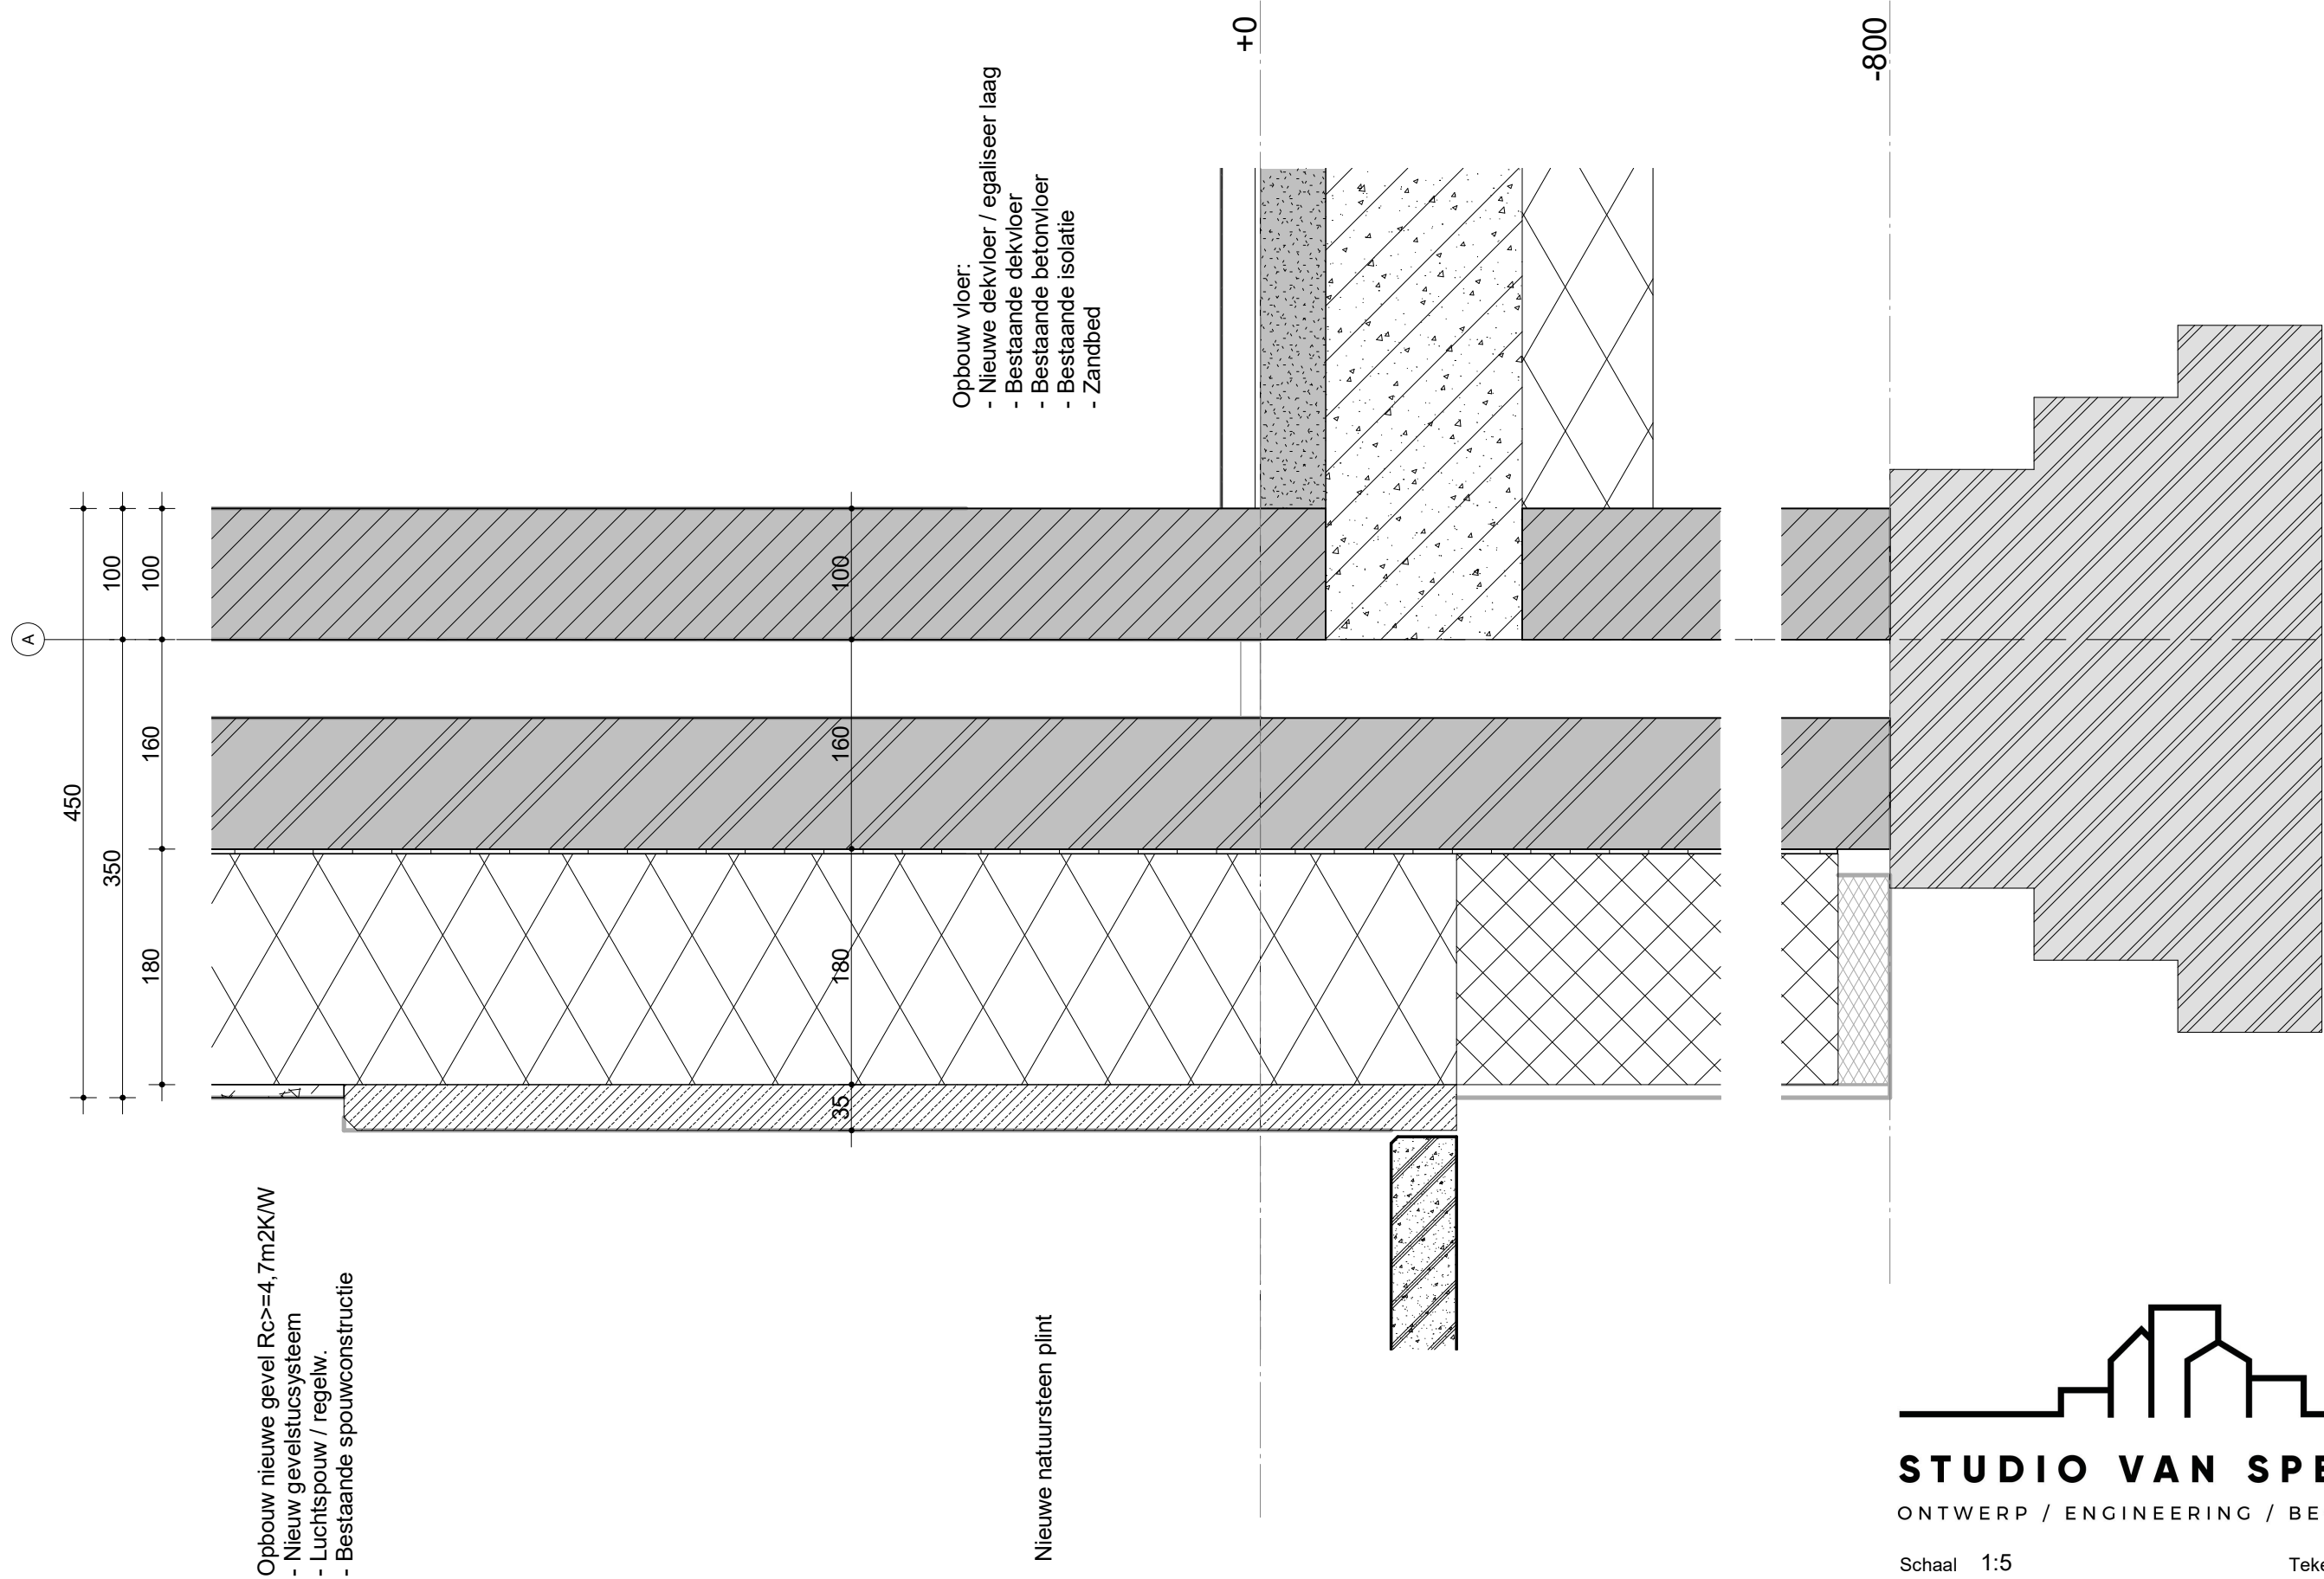

STUDIO VAN SPELDEN


ONTWERP / ENGINEERING / BEGELEIDING

Schaal 1:5

Tekenaar RH / TO

Datum 20-11-2023


Tekening V-05

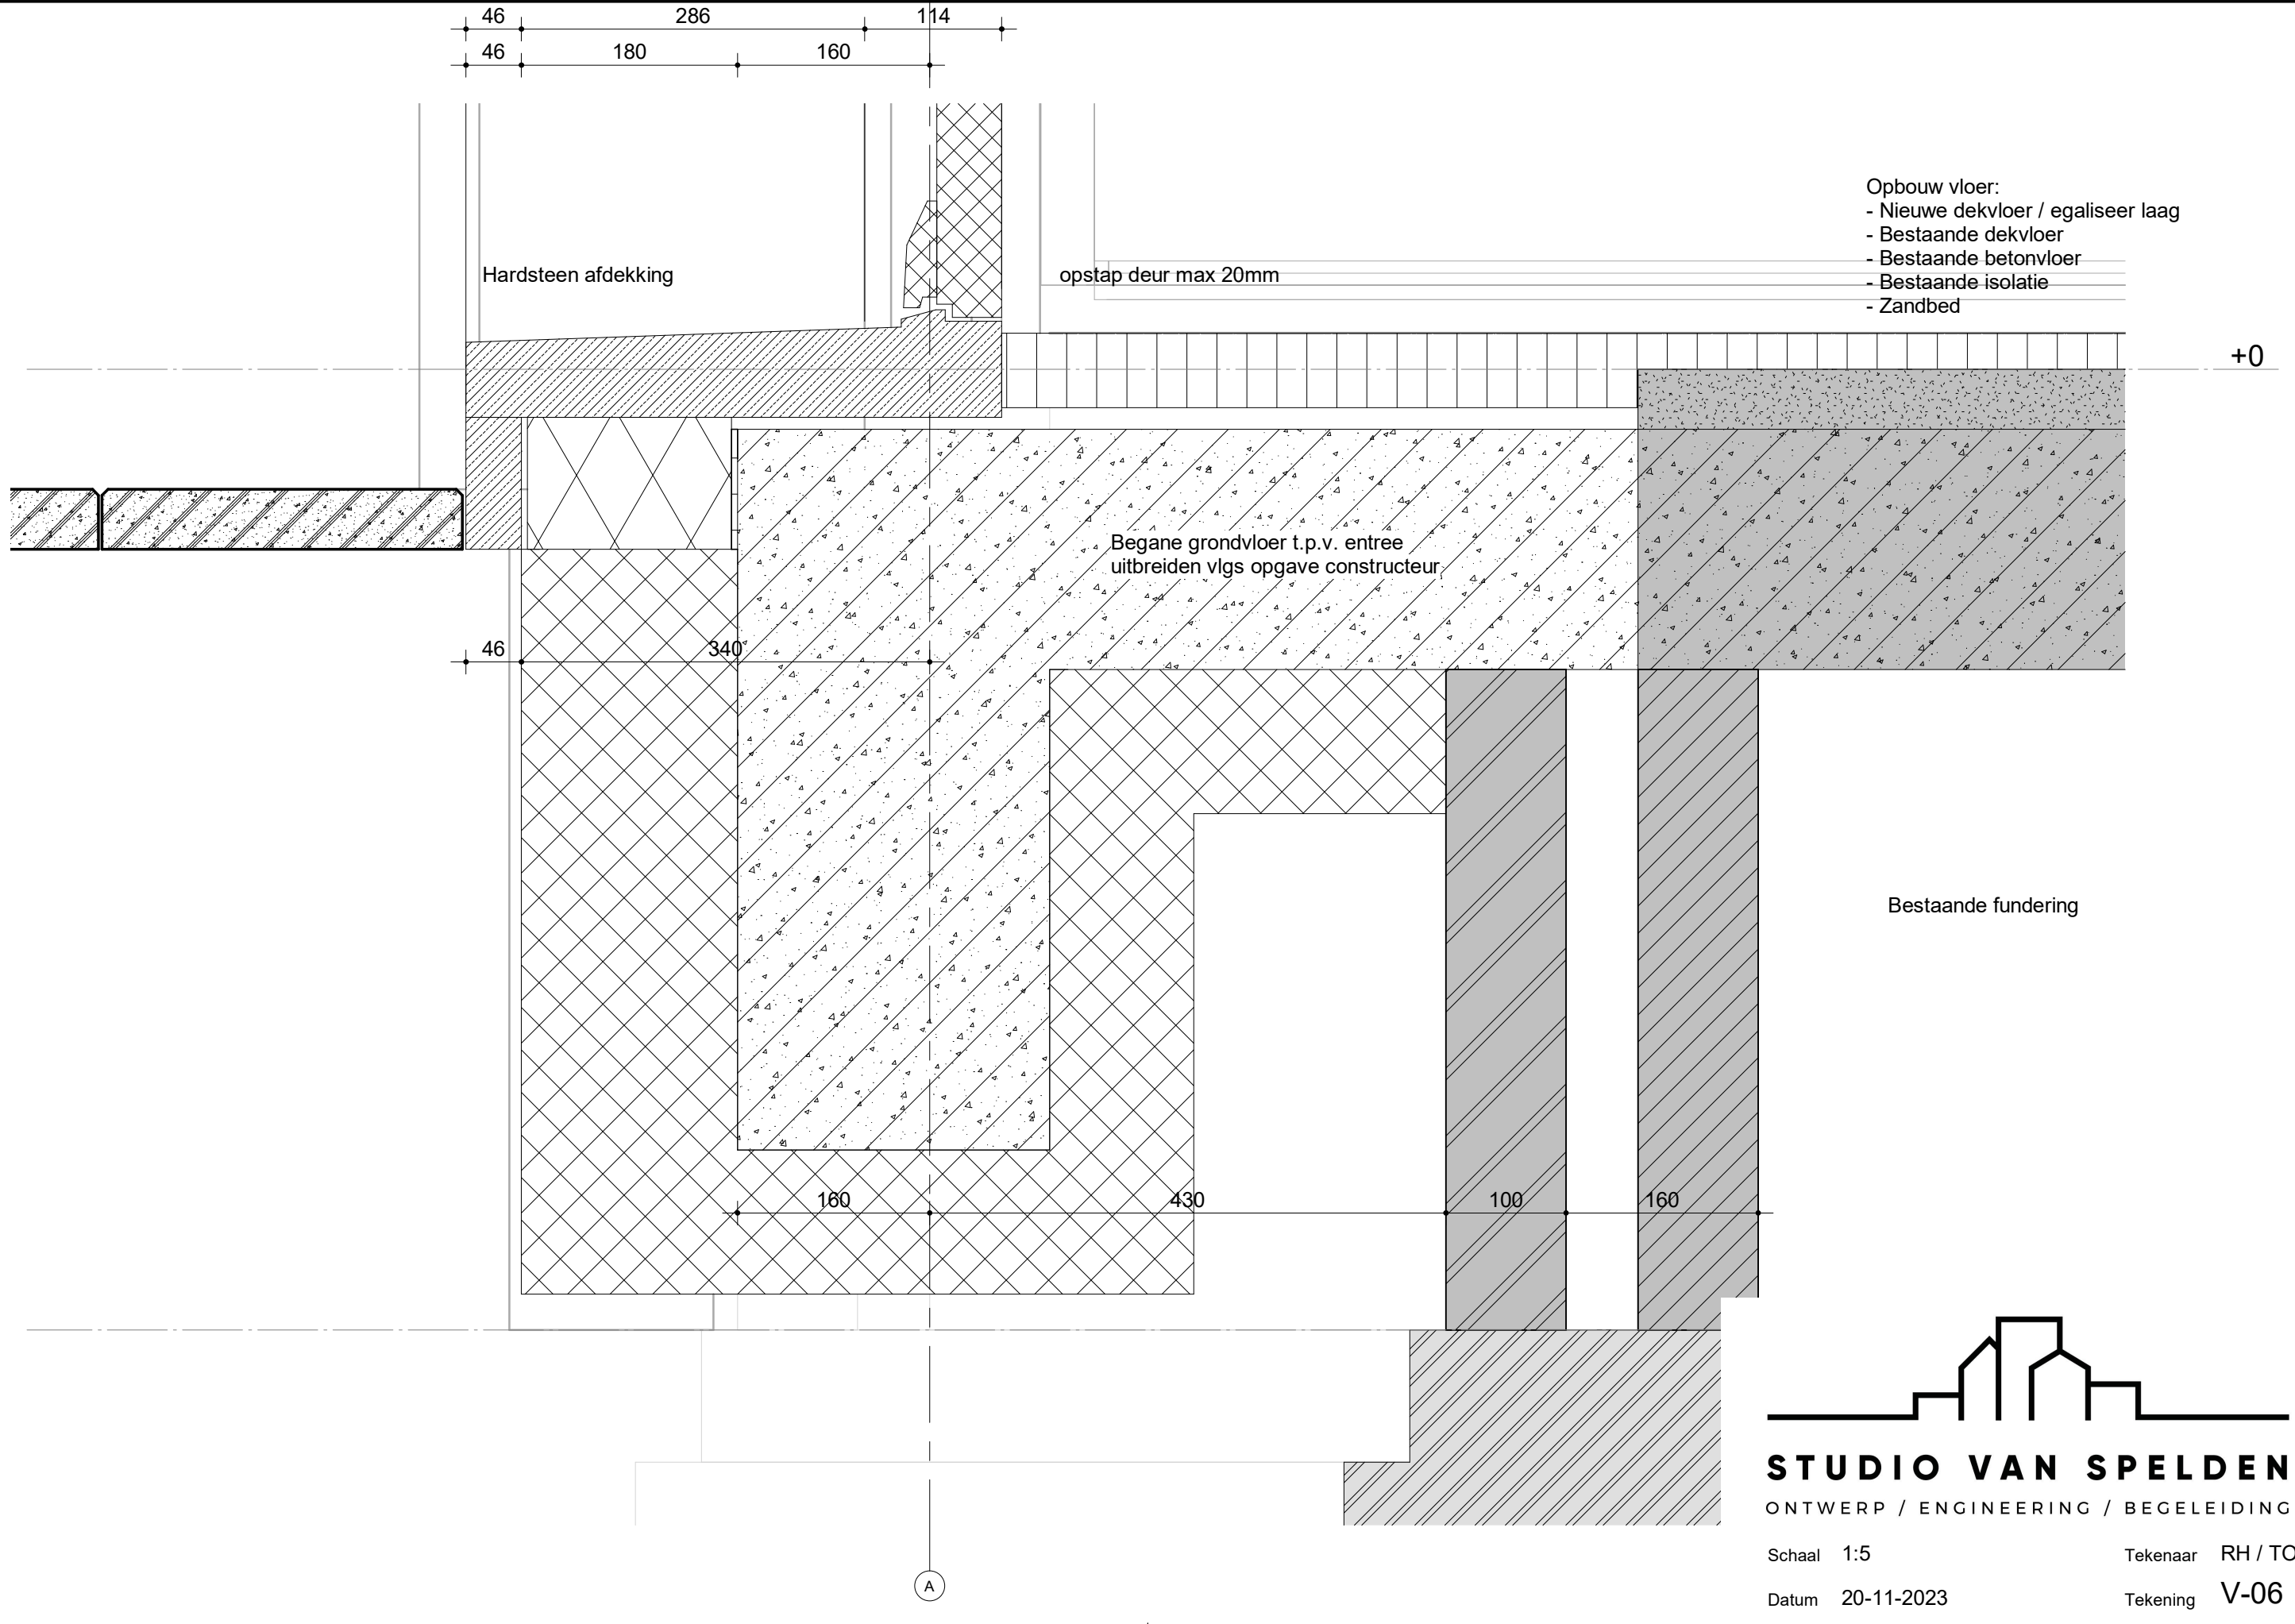

- Opbouw vloer:
- Nieuwe dekvloer / egaliseer laag
 - Bestaande dekvloer
 - Bestaande betonvloer
 - Bestaande isolatie
 - Zandbed


+0

Bestaande fundering

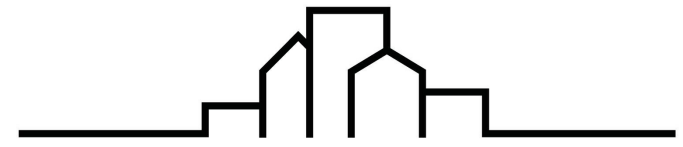

STUDIO VAN SPELDEN
ONTWERP / ENGINEERING / BEGELEIDING

Schaal 1:5 Tekenaar RH / TO
Datum 20-11-2023 Tekening V-06

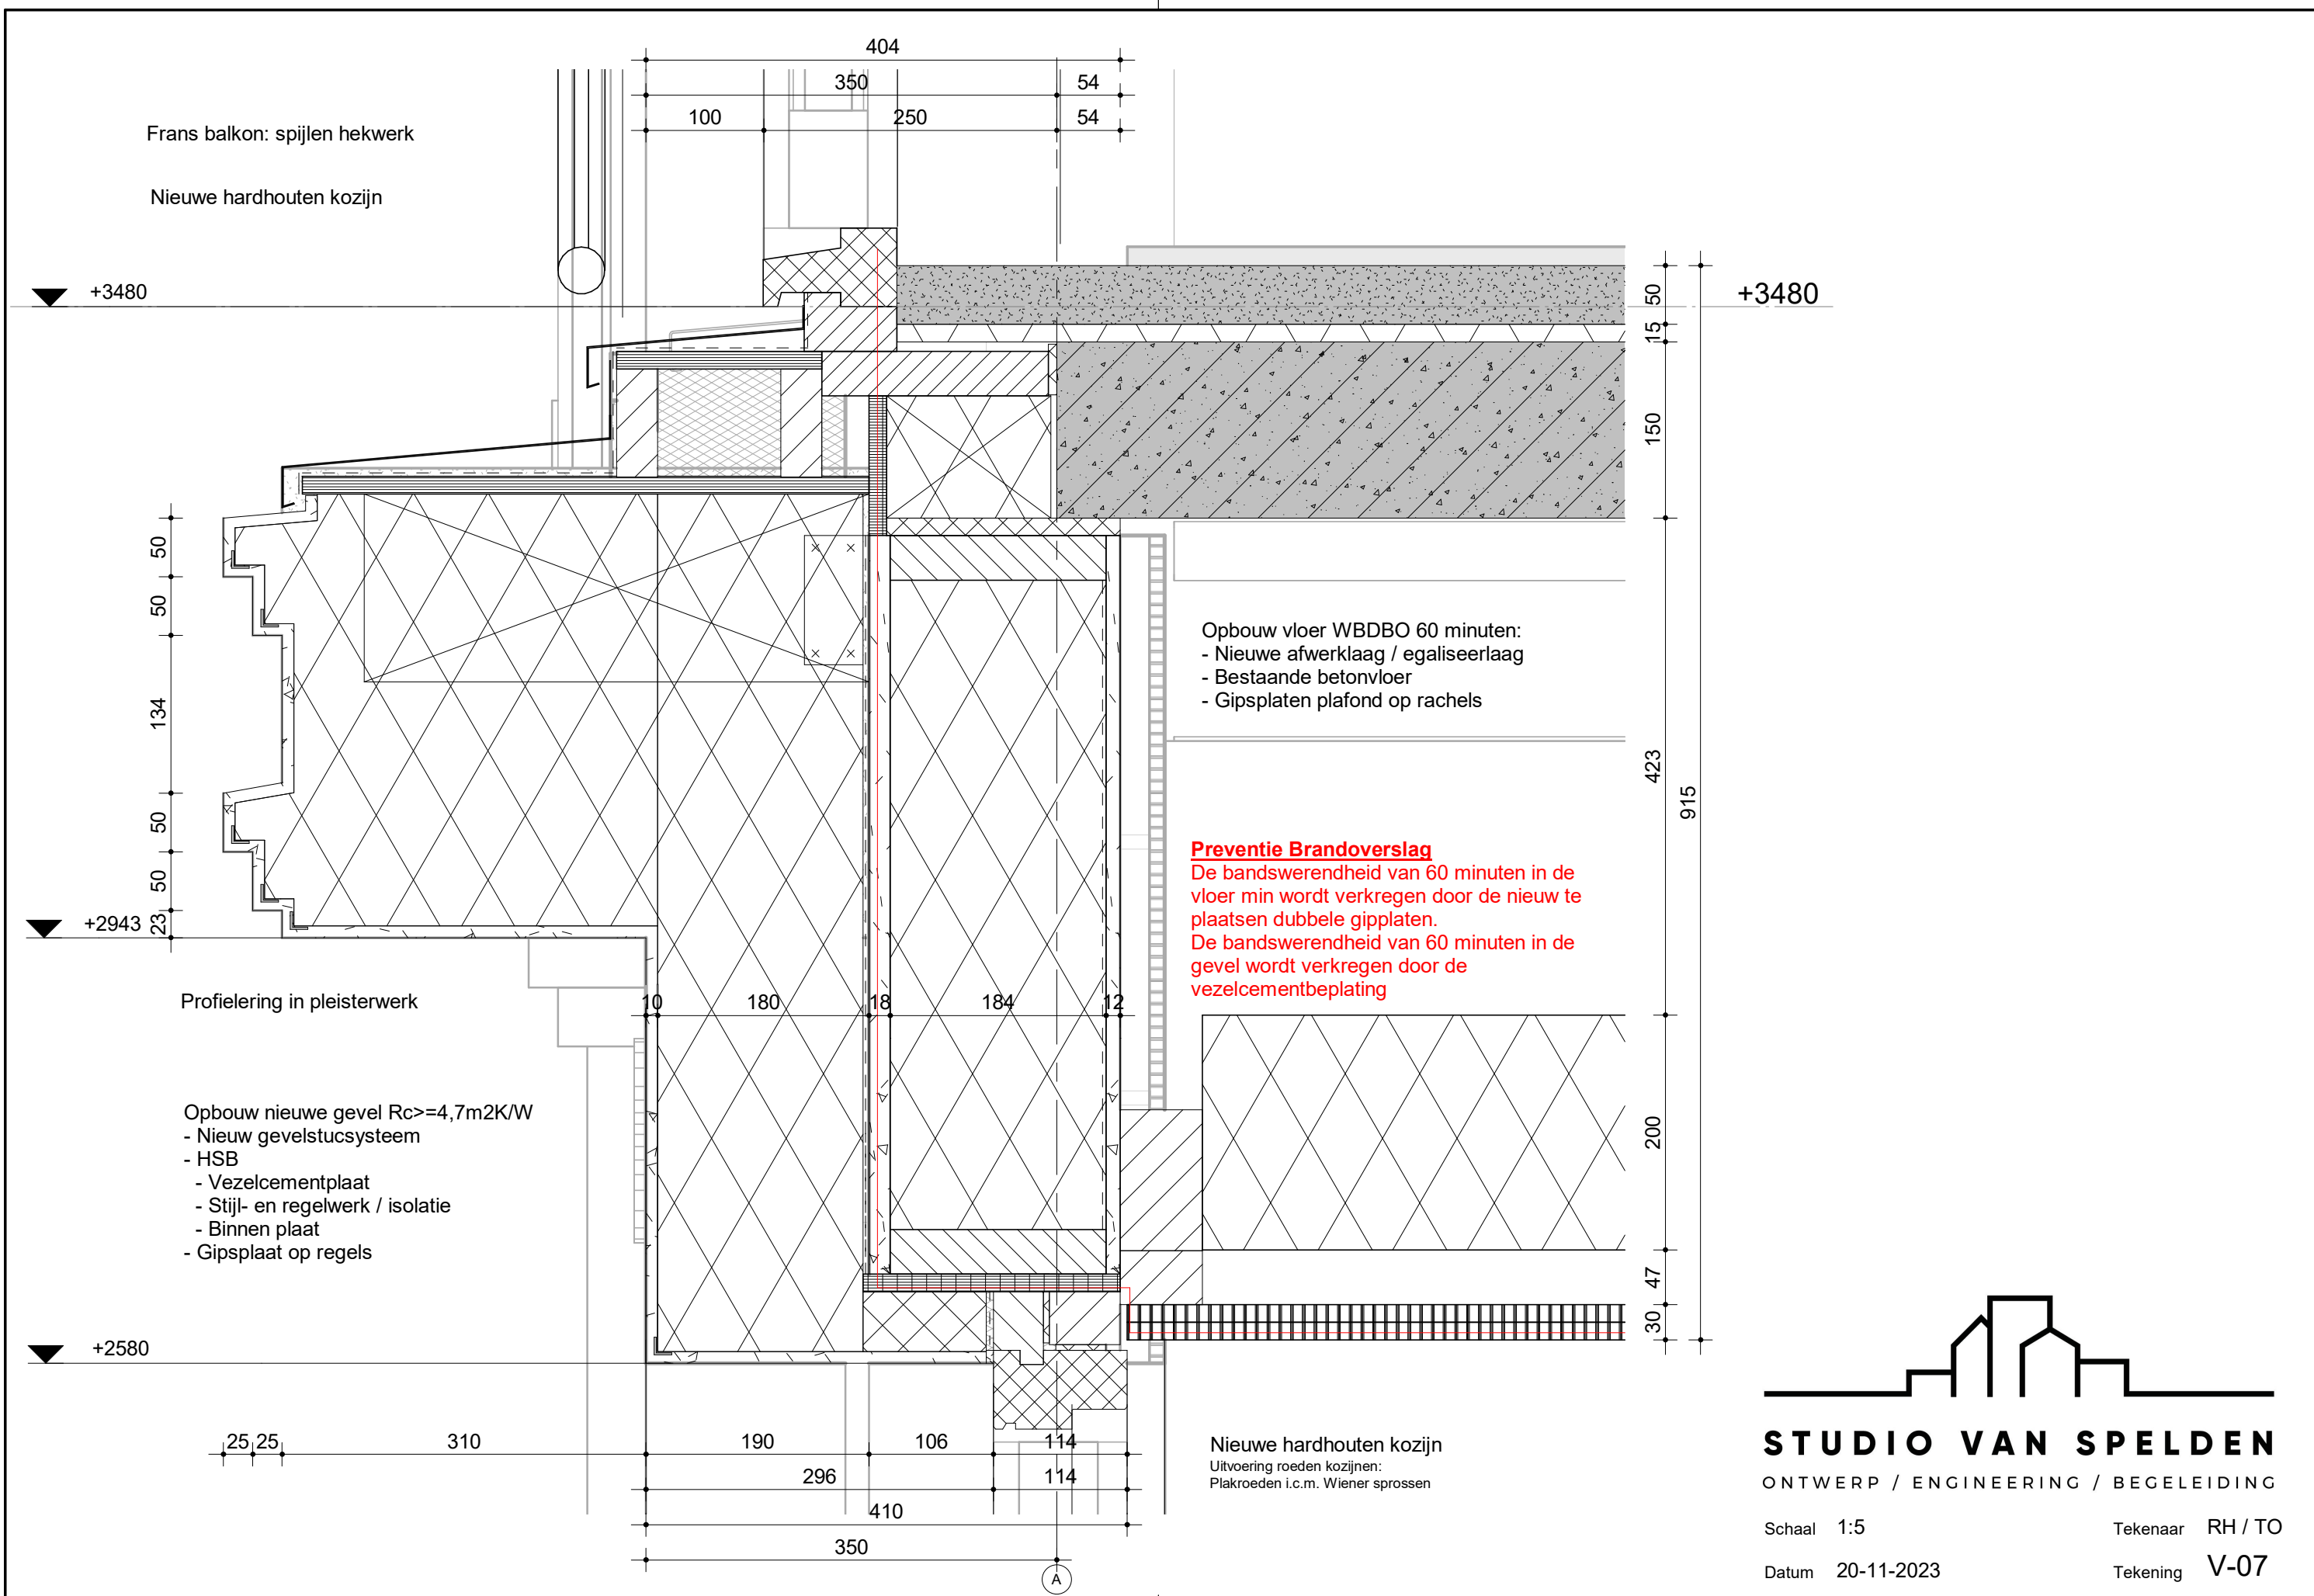



Opbouw nieuwe gevel Rc>=4,7m2KW

- Nieuw gevelstucstelsysteem
- HSB
- Vezelcementplaat
- Stijl- en regelwerk / isolatie
- Binnen plaat
- Gipsplaat op regels



- Opbouw vloer WBDBO 60 minuten:
- Multiplex 20mm
- Isolatie
- Bestaande vloer
- Bestaande houten balklaag
- Isolatie
- Nieuw gipsplaten plafond op rachsels

bestaand metselwerk verwijderen t.p.v.
nieuw raamopeningen
nieuwe draagconstructie t.b.v.
bovenliggende HSB vlgs constructeur

Nieuwe hardhouten kozijn
Uitvoering roeden kozijnen:
Plakroeden i.c.m. Wiener sprossen



Tekening **V-08**

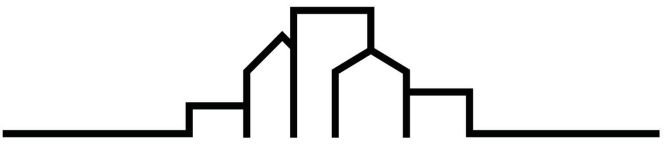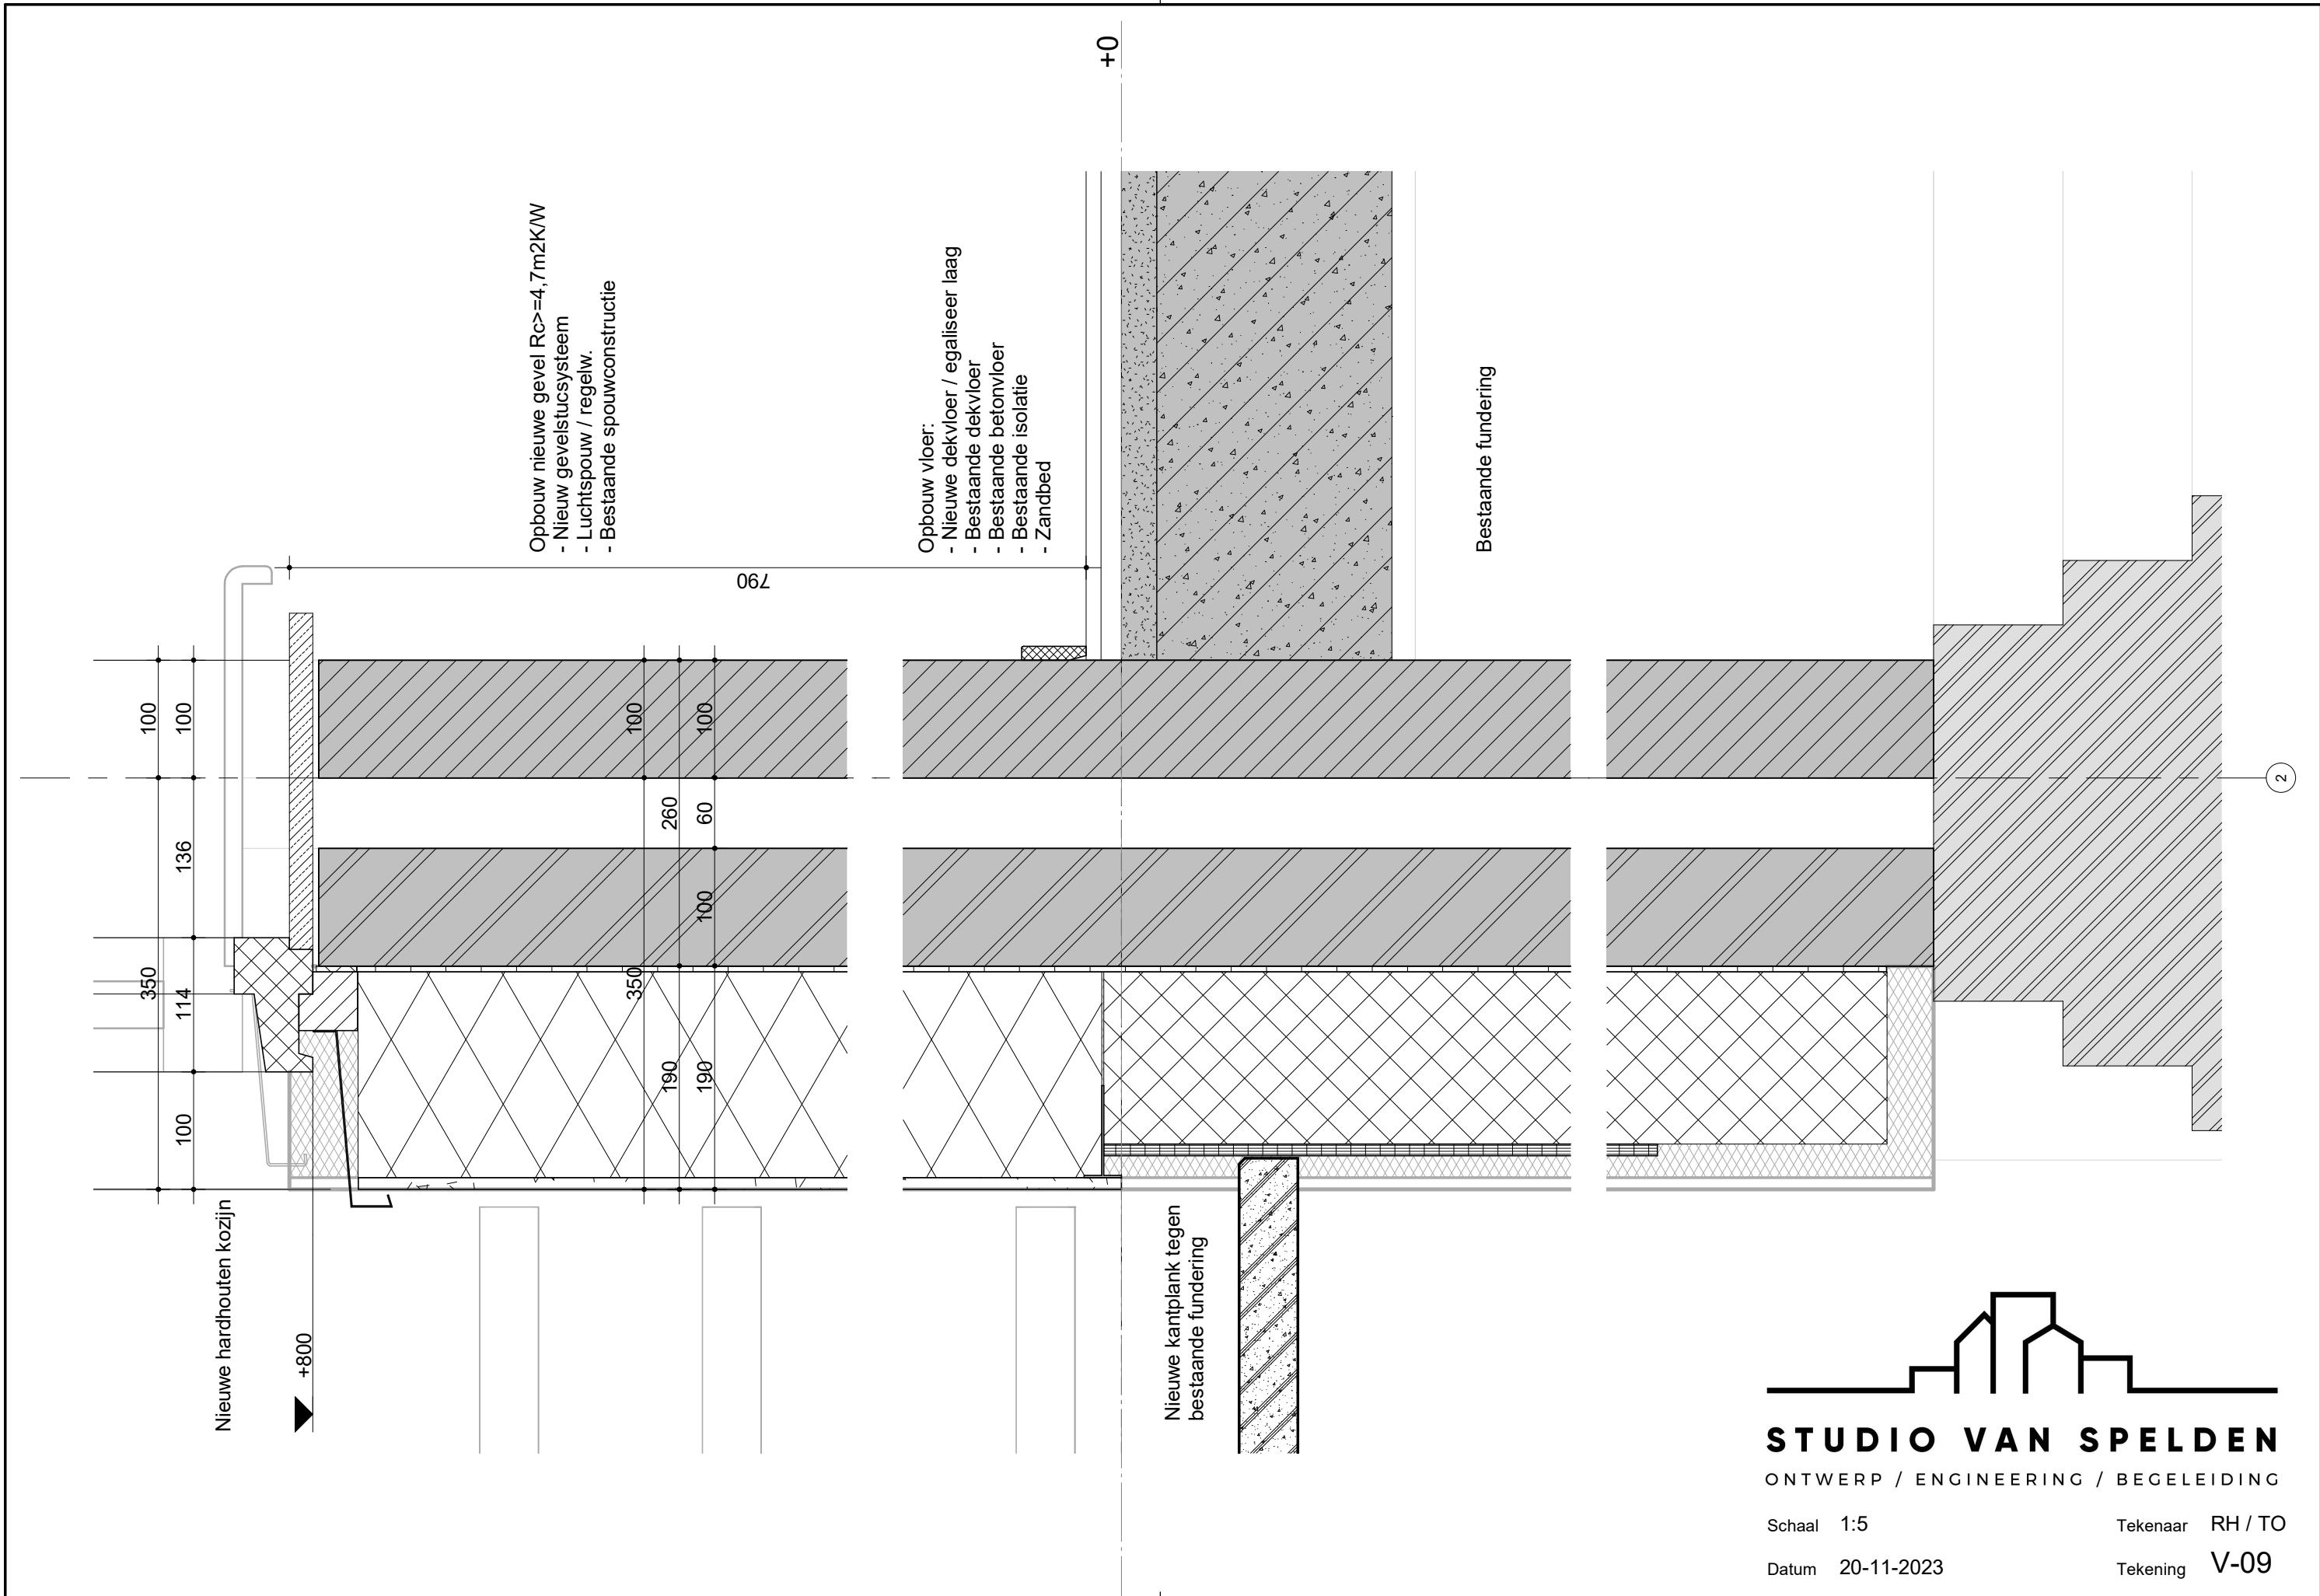

STUDIO VAN SPELDEN

ONTWERP / ENGINEERING / BEGELEIDING

Schaal 1:5

Tekenaar RH / TO

Datum 20-11-2023

Tekening V-09

Nieuwe hardhouten kozijn
Nieuwe aluminium waterslag
voorzien van kopschotten en
dreunfolie

▼ +6890

Opbouw nieuwe gevel $R_c \geq 4,7 \text{ m}^2 \text{K/W}$

- Nieuw gevelstucstelsysteem
- HSB
- Vezelcementplaat
- Stijl- en regelwerk / isolatie
- Binnen plaat
- Gipsplaat op regels

+6480

Preventie Brandoverslag

De bandswerendheid van 60 minuten in de vloer min wordt verkregen door de nieuw te plaatsen dubbele gipplaten.
De bandswerendheid van 60 minuten in de gevel wordt verkregen door de bestaande spouwconstructie en de vezelcementbeplating

in nader overleg met constructeur, event. metselwerk t.p.v. de nieuwe kozijnen verwijderen of draag constructie invoegen e.e.a. als nader aan te geven door constructeur.

Opbouw nieuwe gevel $R_c \geq 4,7 \text{ m}^2 \text{K/W}$


- Nieuw gevelstucstelsysteem
- Luchtsponw / regelw.
- Bestaande spouwconstructie

▼ +5910

▼ +5580

Opbouw vloer WBDO 60 minuten:

- Multiplex 20mm
- Isolatie
- Bestaande vloer
- Bestaande houten balklaag
- Isolatie
- Nieuw gipsplaten plafond op racheis

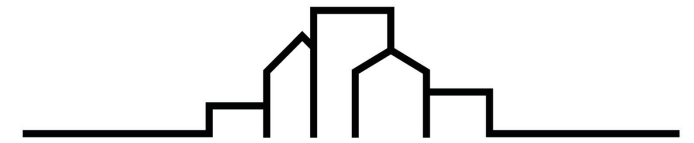

STUDIO VAN SPELDEN


ONTWERP / ENGINEERING / BEGELEIDING

Schaal 1:5

Tekenaar RH / TO

Datum 20-11-2023

Tekening V-11

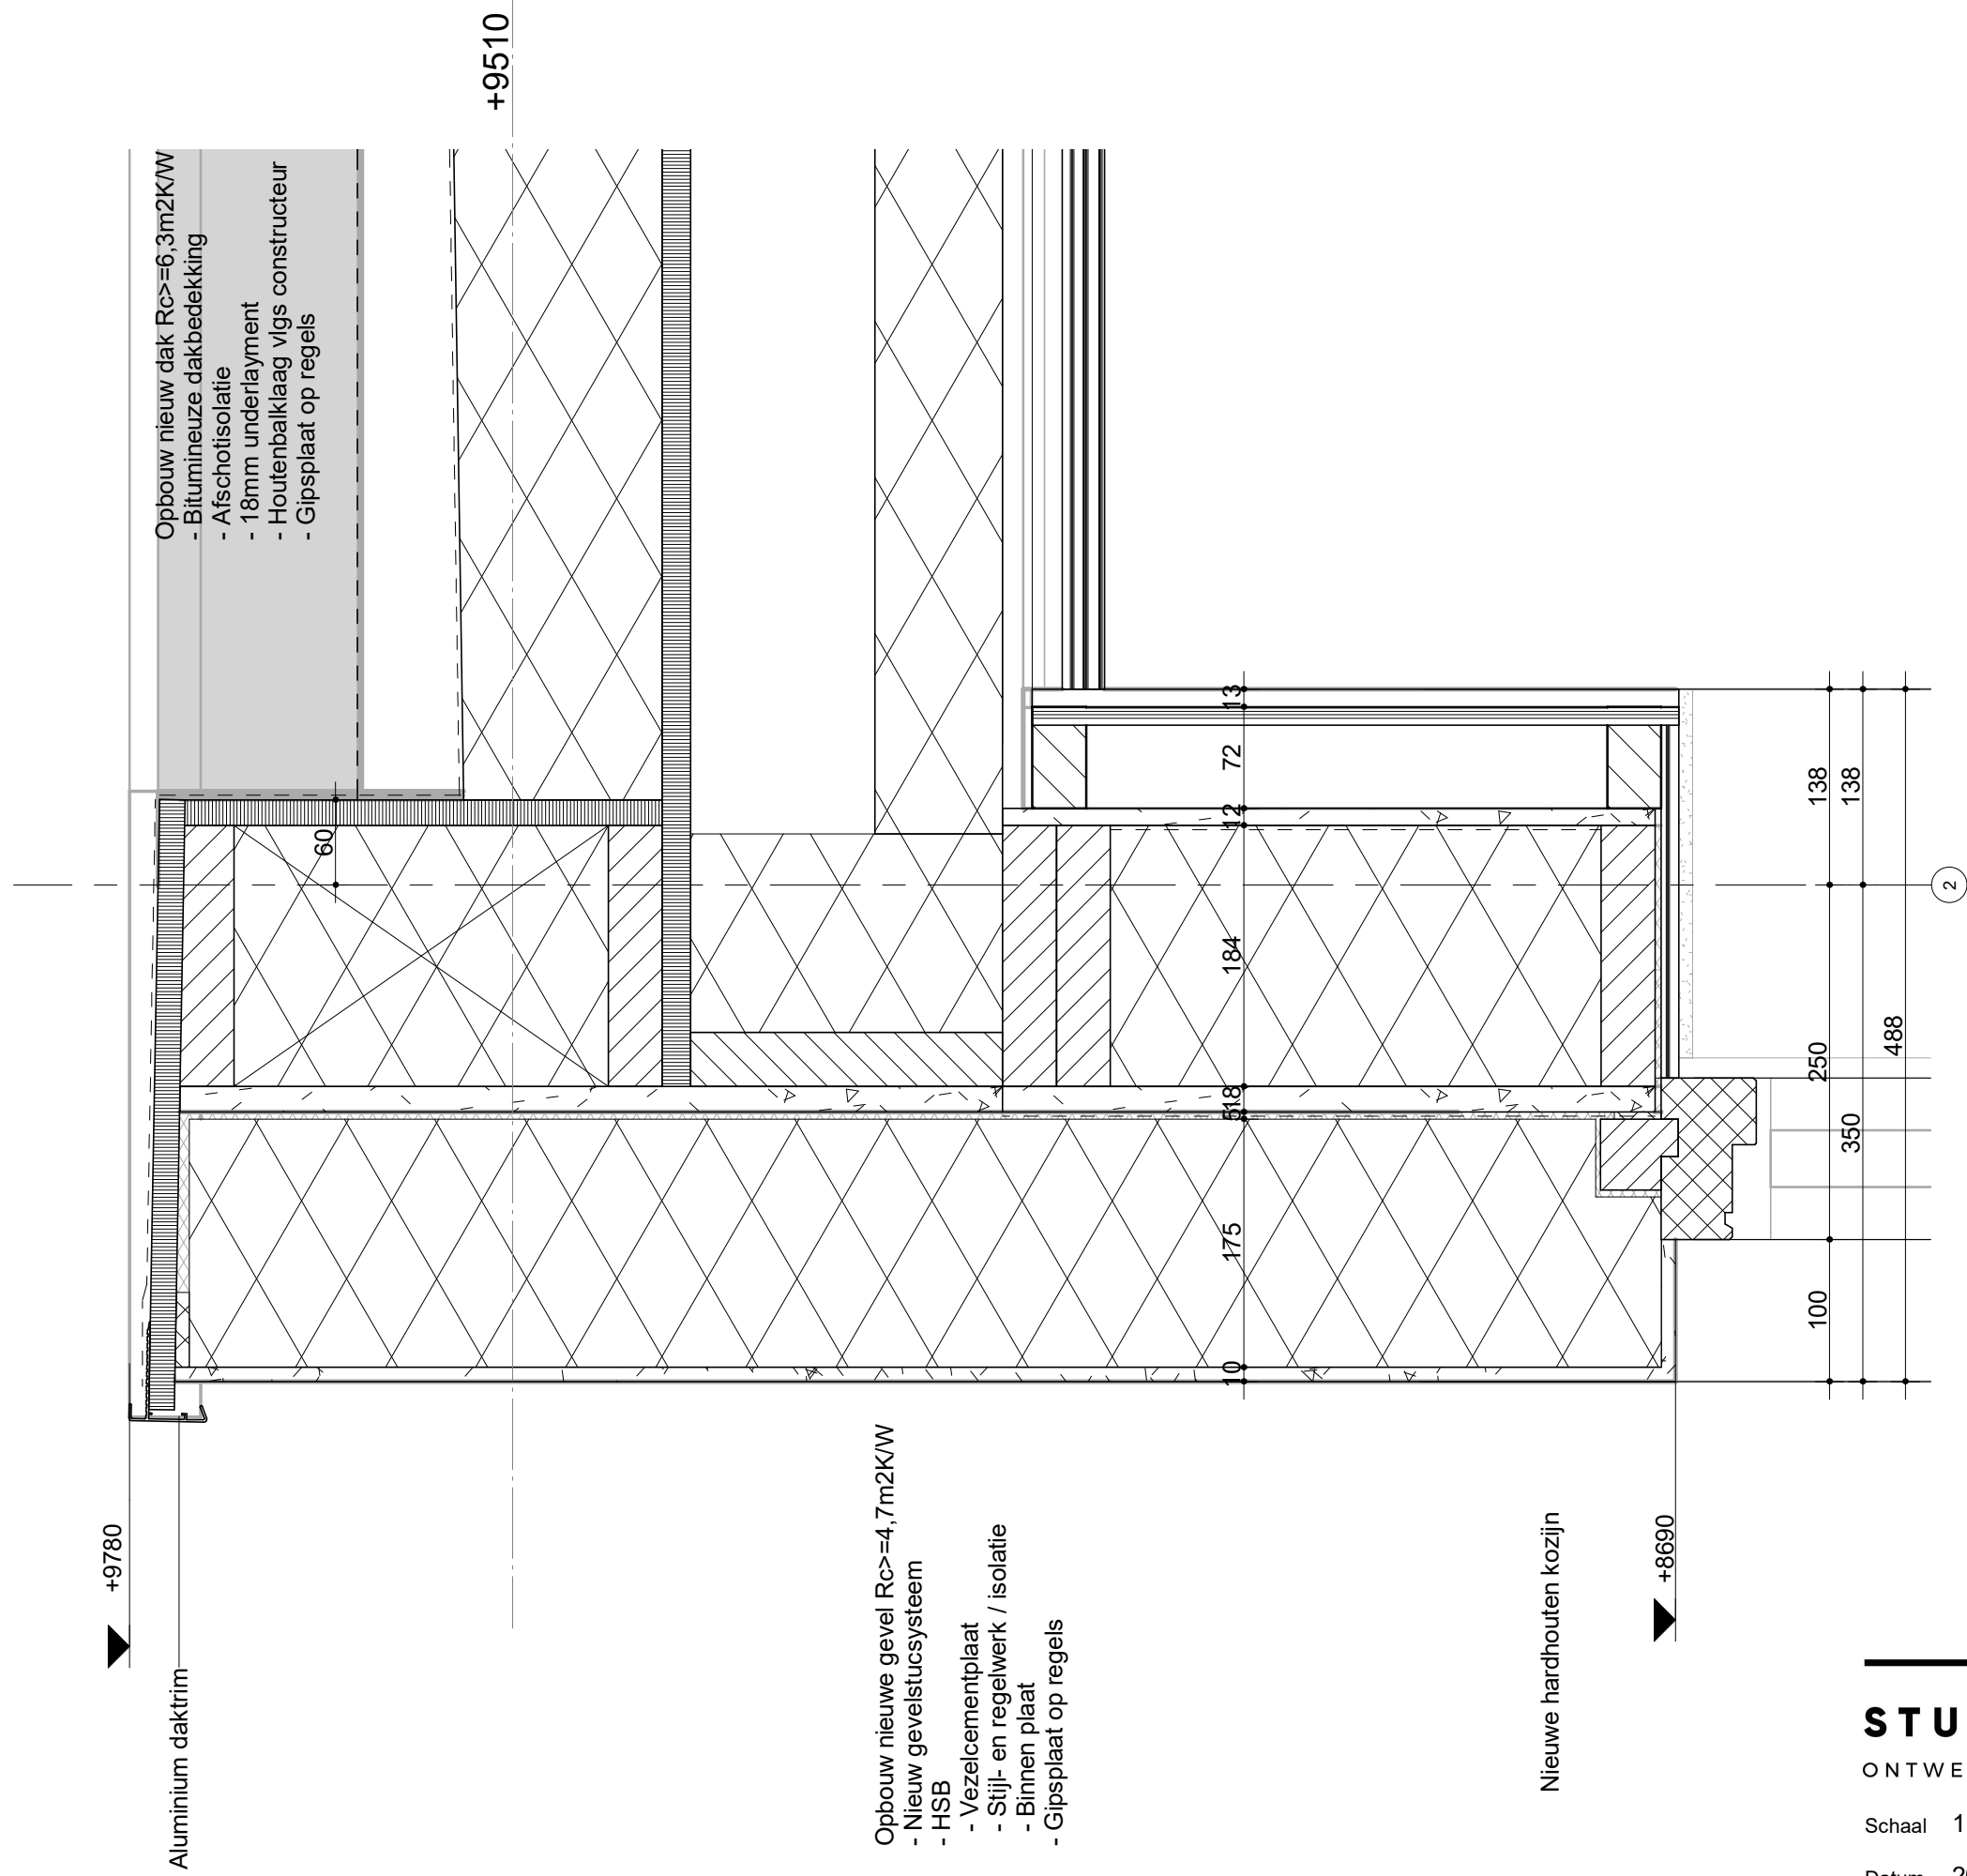

▼ +9780

Aluminium daktrim

Opbouw nieuw dak $R_c \geq 6.3 \text{ m}^2/\text{KW}$

- Bitumineuze dakbedekking
- Afschotisolatie
- 18mm underlayment
- Houtenbalklaag vlg constructeur
- Gipsplaat op regels


+9510

Opbouw nieuwe gevel $R_c \geq 4.7 \text{ m}^2/\text{KW}$

- Nieuw gevelstucstelsysteem
- HSB
- Vezelcementplaat
- Stijl- en regelwerk / isolatie
- Binnen plaat
- Gipsplaat op regels

Nieuwe hardhouten kozijn

▼ +8690

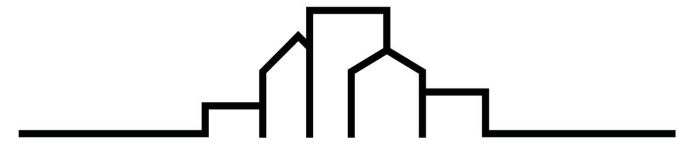

STUDIO VAN SPELDEN

ONTWERP / ENGINEERING / BEGELEIDING

Schaal 1:5

Tekenaar RH / TO

Datum 20-11-2023

Tekening V-12