




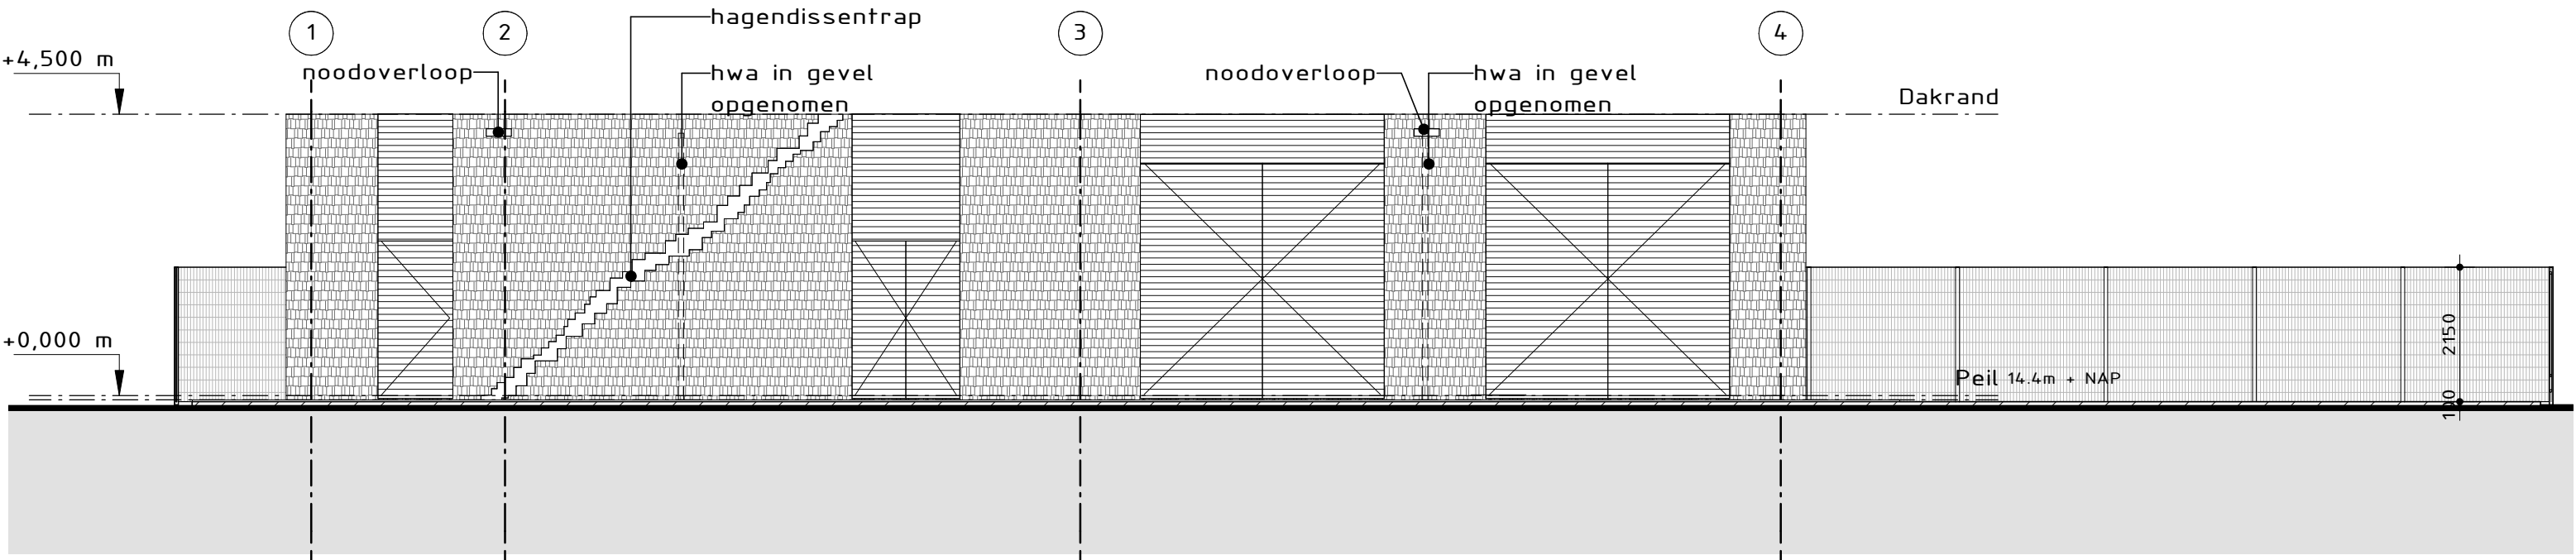


Zuidgevel
Schaal 1 : 100

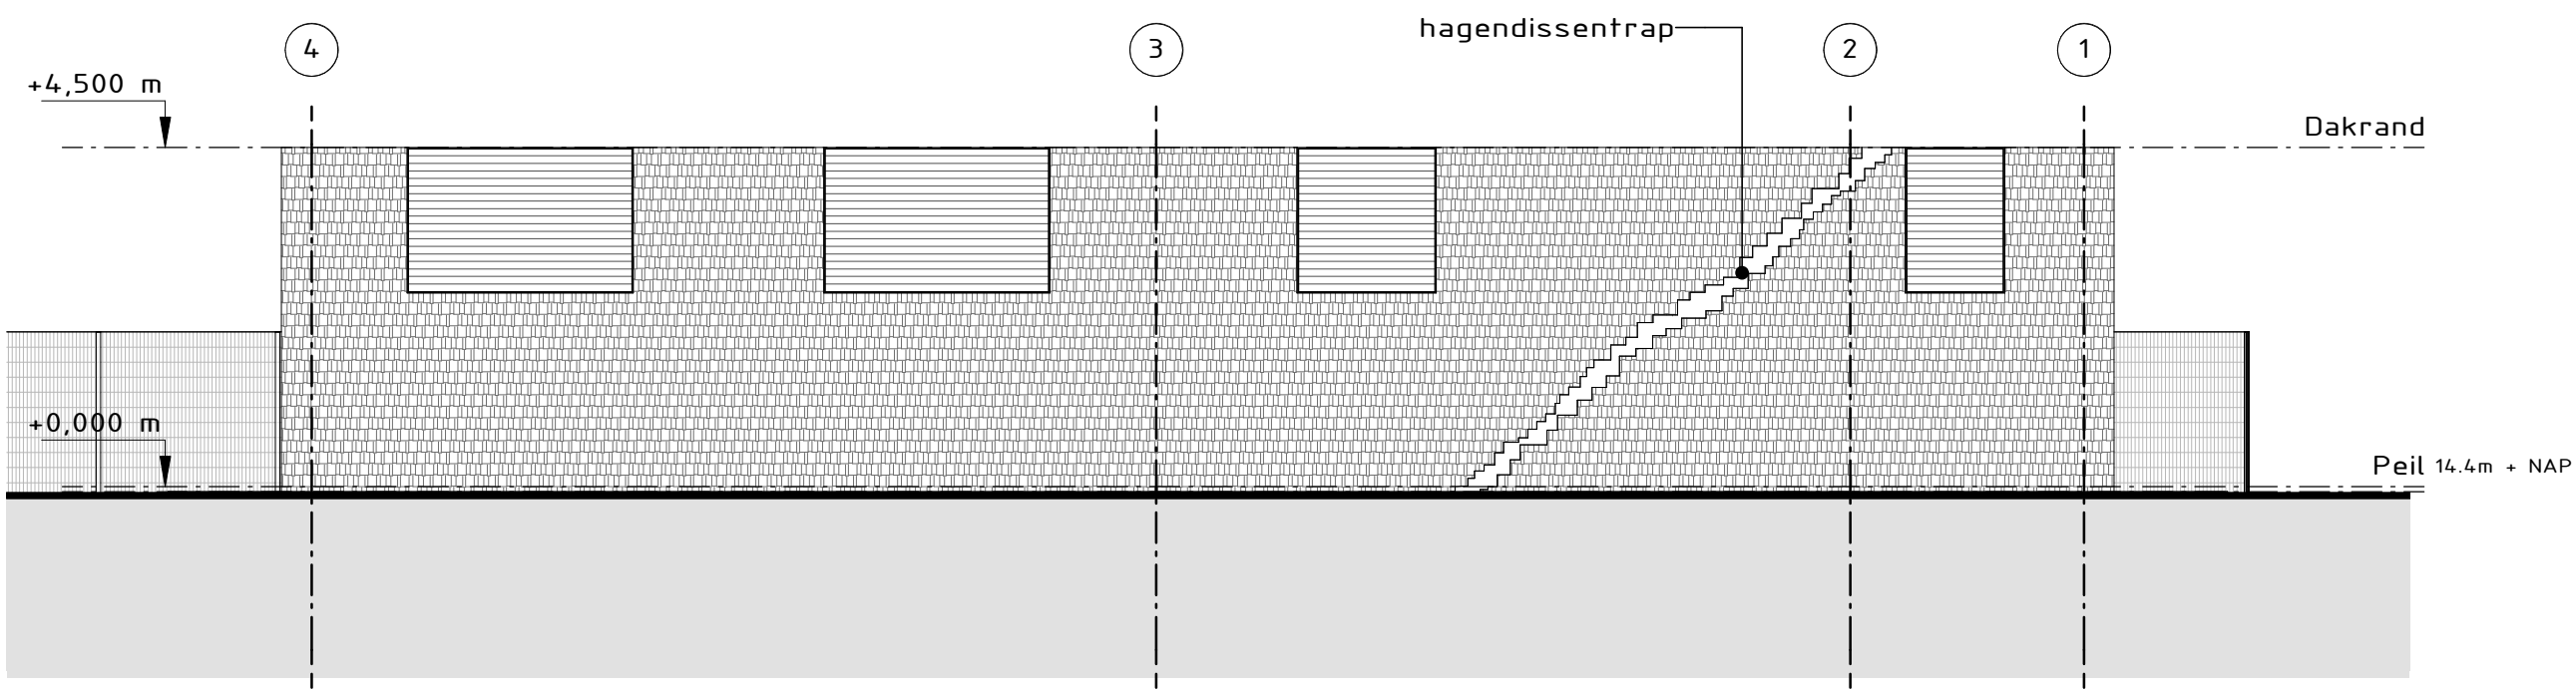


Noordgevel
Schaal 1 : 100

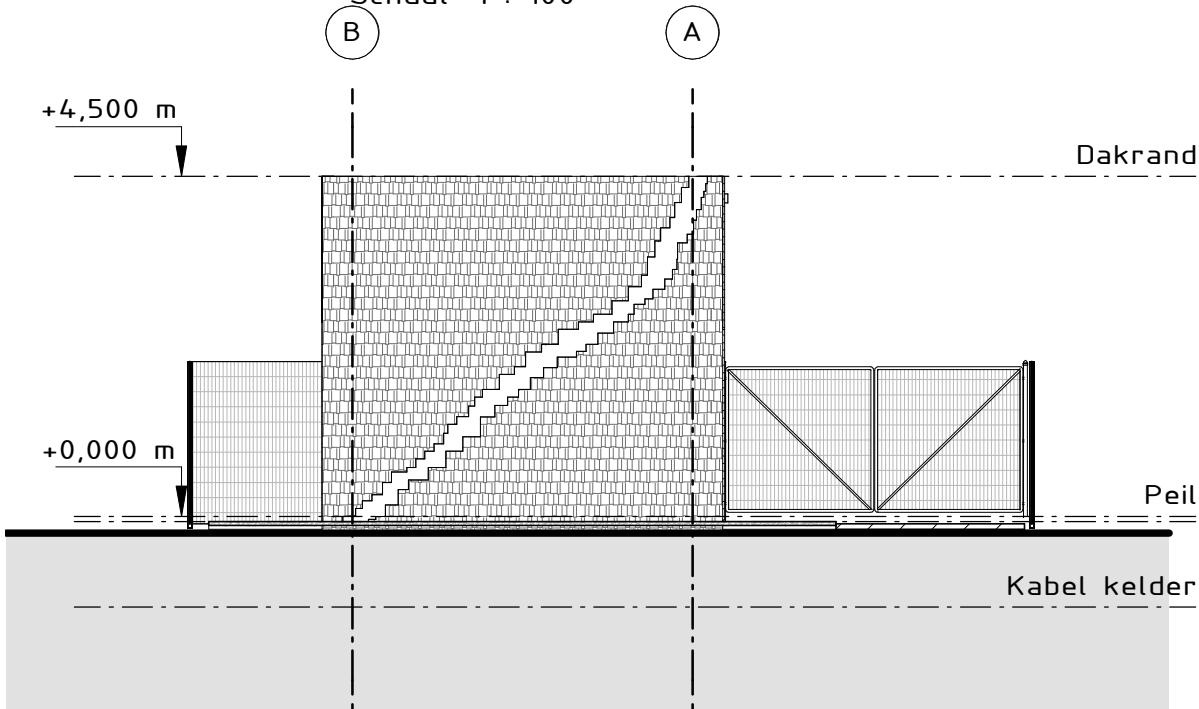

Westgevel
Schaal 1 : 100

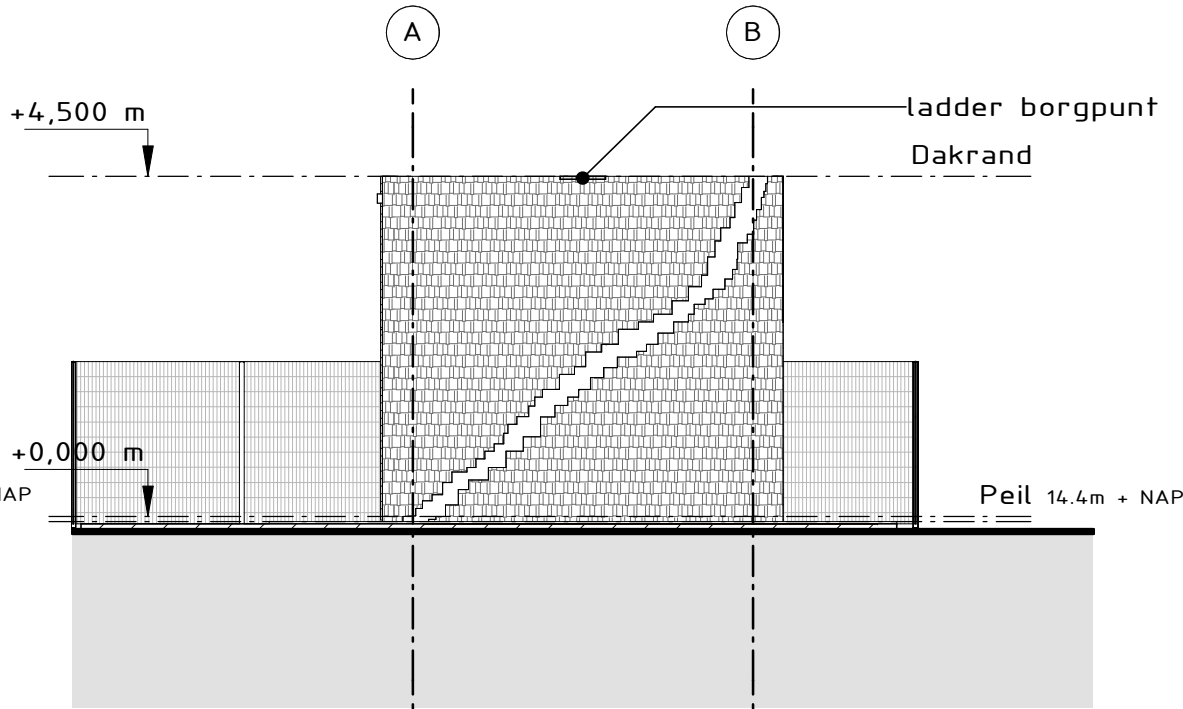

Oostgevel
Schaal 1 : 100

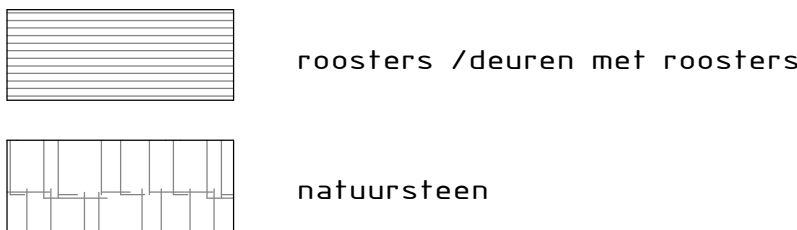

renvooi gevels

F.1				
F	aangepassing, hekwerk gevel, roosters	KV	J. Andre	02-12-2020
E	Diverse aanpassingen	KV	J. Andre	09-09-2020
D	Concept	M.Filip	J. Andre	02/06/2020
Versie:	Omschrijving:	Gecontroleerd:	Vrijgegeven:	Datum:

Opdrachtgever		Contact
ProRail		ProRail
Advies- en Ingenieurorganisatie		
ARCADIS Design & Consultancy for natural and built assets		
Project		Contact
Verzwarend Onderstation		J. Andre
Projectnummer	: E07051.000219.0126	
Fase	: Schetsontwerp	
Onderwerp	: Gevels	
Schaal	: As indicated	Bladformaat:
Contract nummer	:	Bladnummer:
Tekeningnummer	: OS-DBA_ARC_ZXX_XX_DR_BE_VO_002	Status
geogr. code	: 035	Concept
km 50.850		Versie :
km 50.890		F.1

