




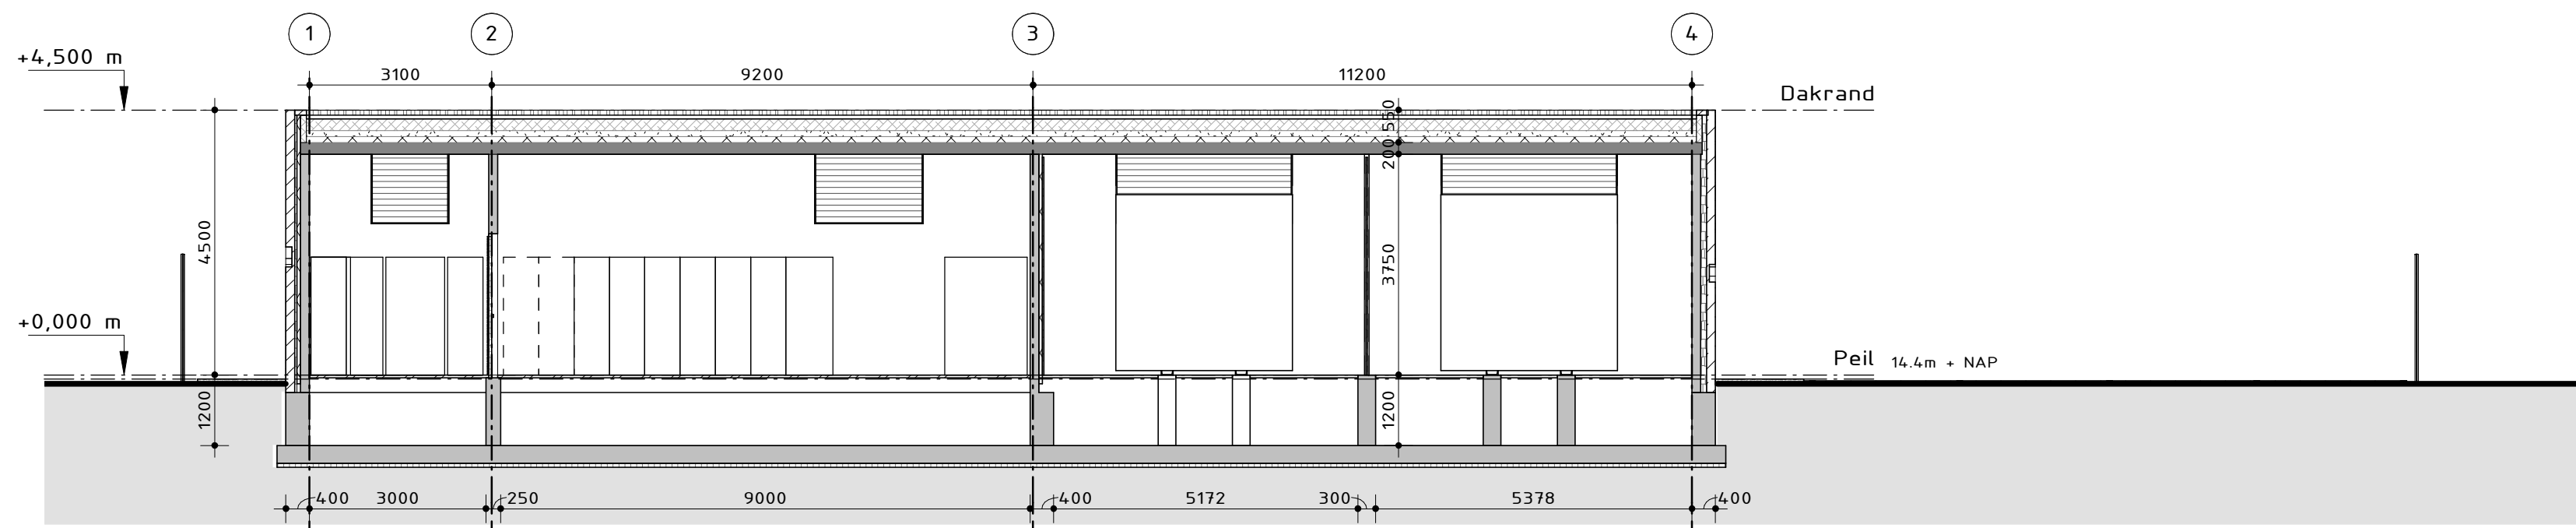


Doorsnede A-A
Schaal 1 : 100

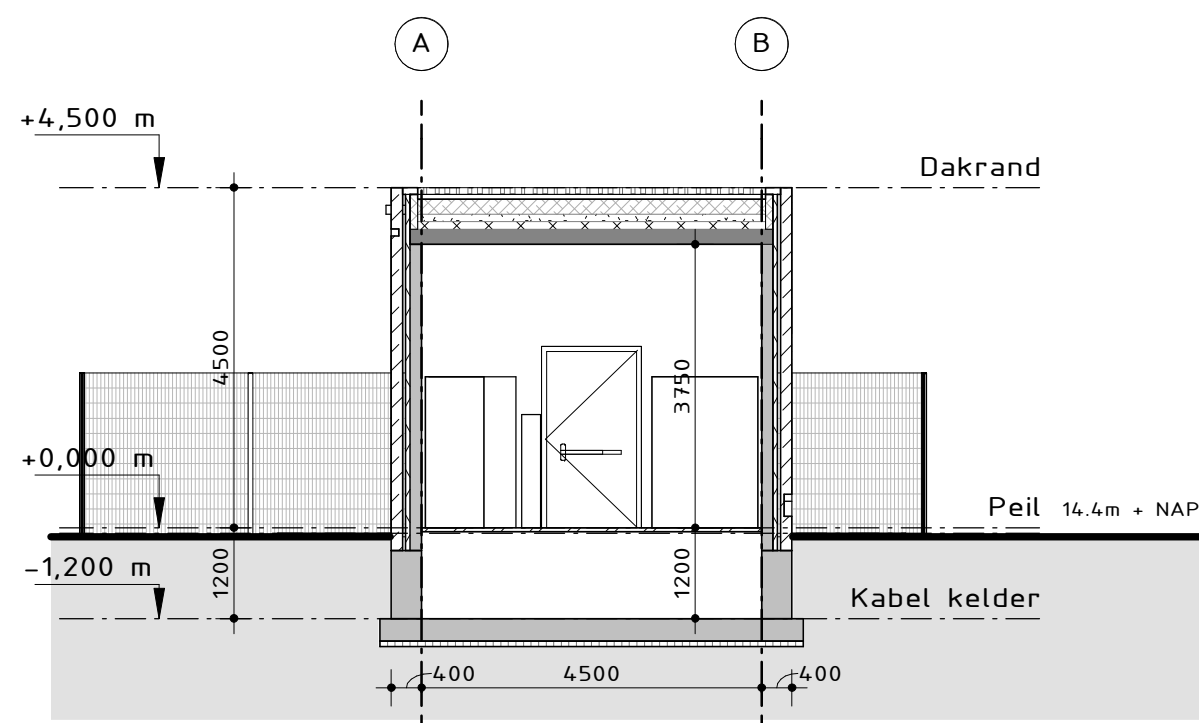

Doorsnede B-B
Schaal 1 : 100

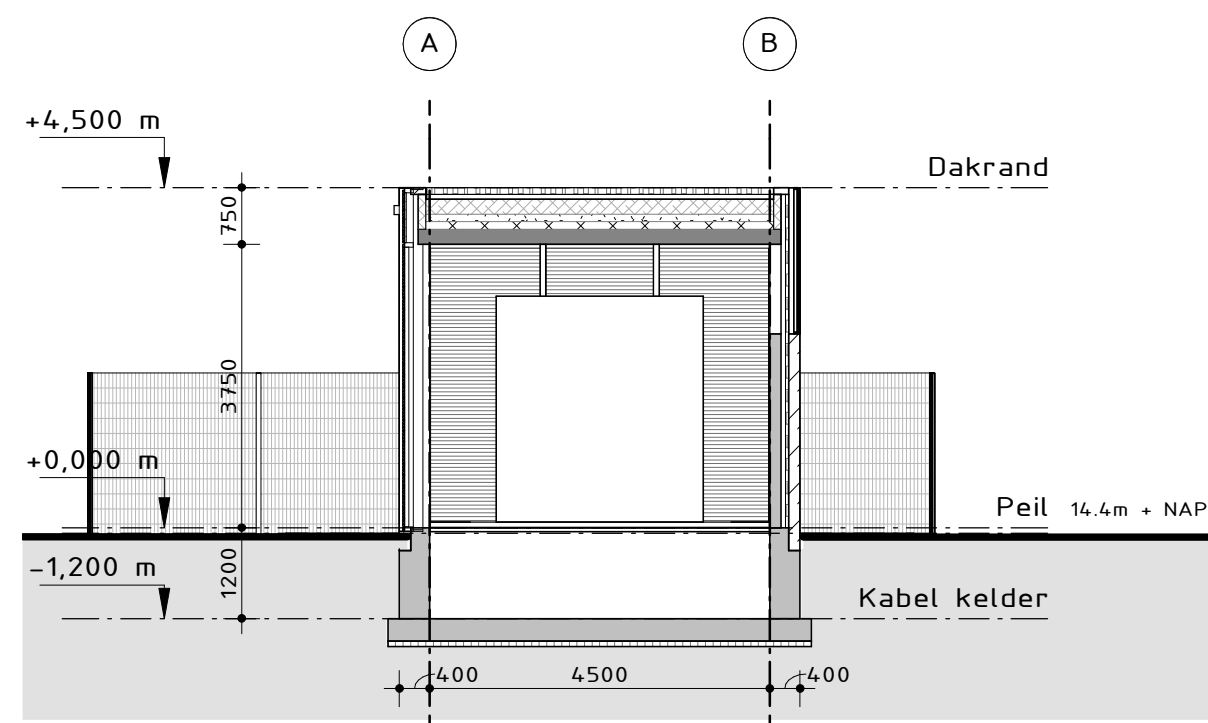

Doorsnede C-C
Schaal 1 : 100

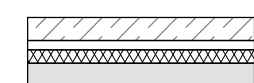

Gevel: beton, isolatie, spouw, natuursteen



binnenwand: beton

renvooi materialen

F.1				
F	aangepassing, hekwerk gevel, roosters	KV	J. Andre	02-12-2020
E	Diverse aanpassingen	KV	J. Andre	09-09-2020
D	Concept	M.Filip	J. Andre	02/06/2020
Versie:	Omschrijving:	Gecontroleerd:	Vrijgegeven:	Datum:

Opdrachtgever

Contact
ProRail

ProRail

Advies- en Ingenieurorganisatie

ARCADIS Design & Consultancy
for natural and built assets

Project

Contact
J. Andre

Verzwarend Onderstation

Projectnummer : E07051.000219.0126
Fase :

Onderwerp : Doorsneden

Schaal : As indicated Bladformaat: Status
Contract nummer: Bladnummer:

Tekeningnummer :
OS-DBA_ARC_ZXX_XX_DR_BE_VO_003

Versie :
F.1

geogr. code : 035 km -50.850 km 50.890

