


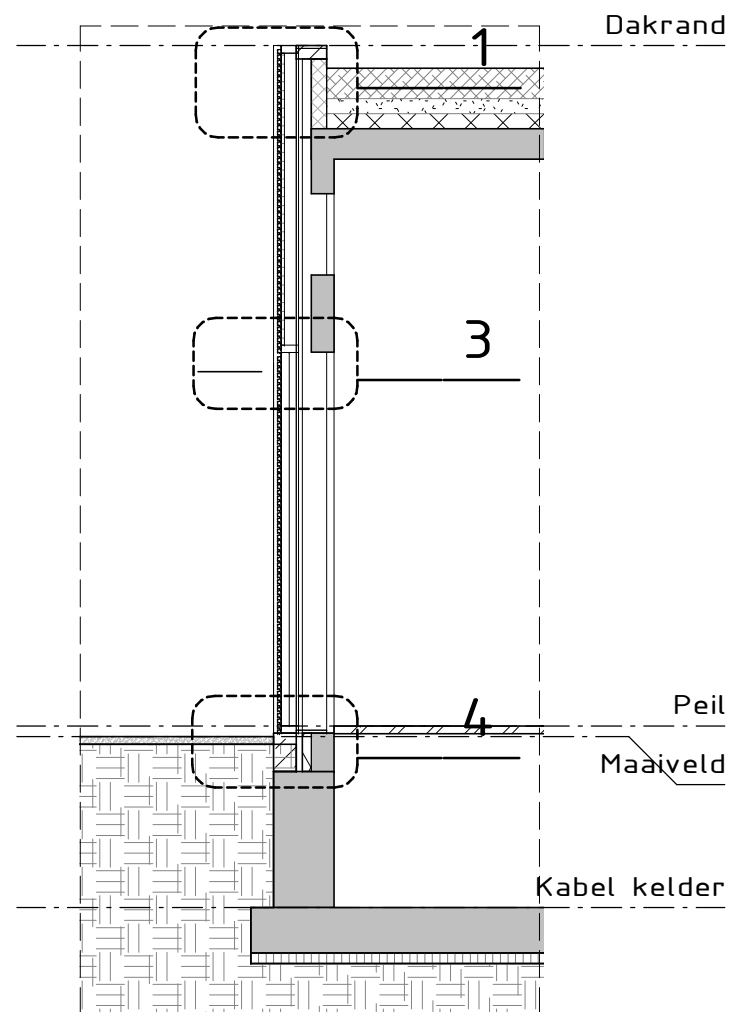

Dakrand


Peil

Maaiveld

Kabel kelder


Doorsnede

Schaal 1 : 50

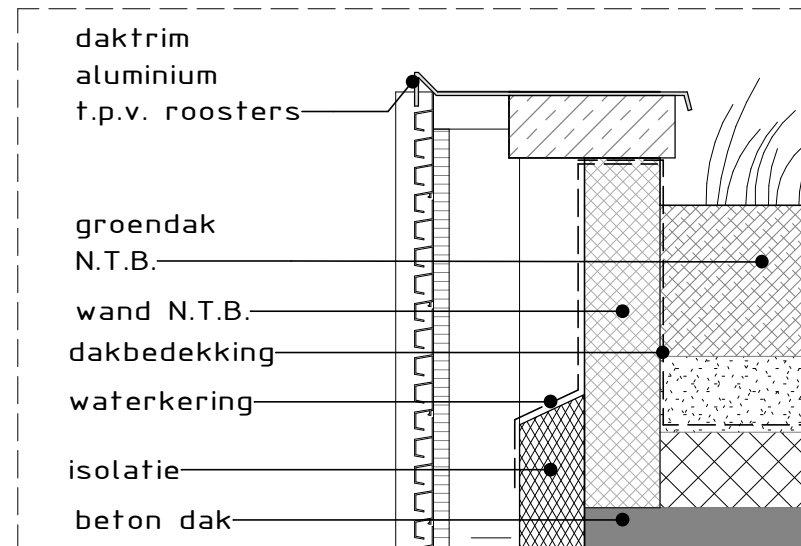


Detail 1

Schaal 1 : 10

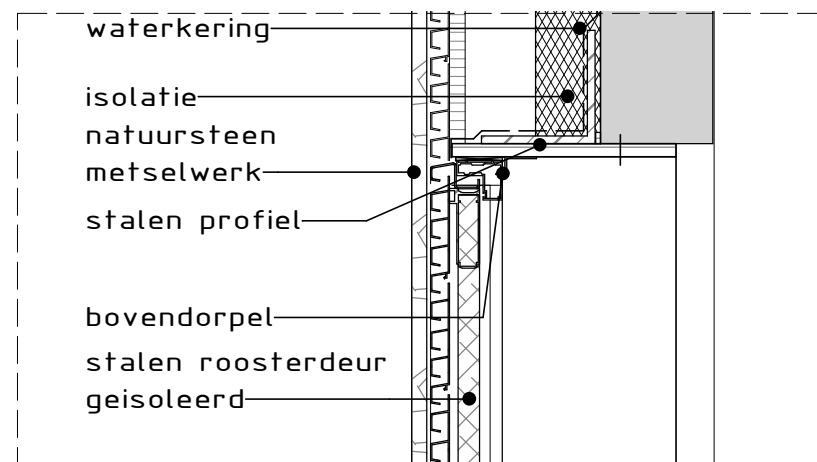


Detail 3

Schaal 1 : 10

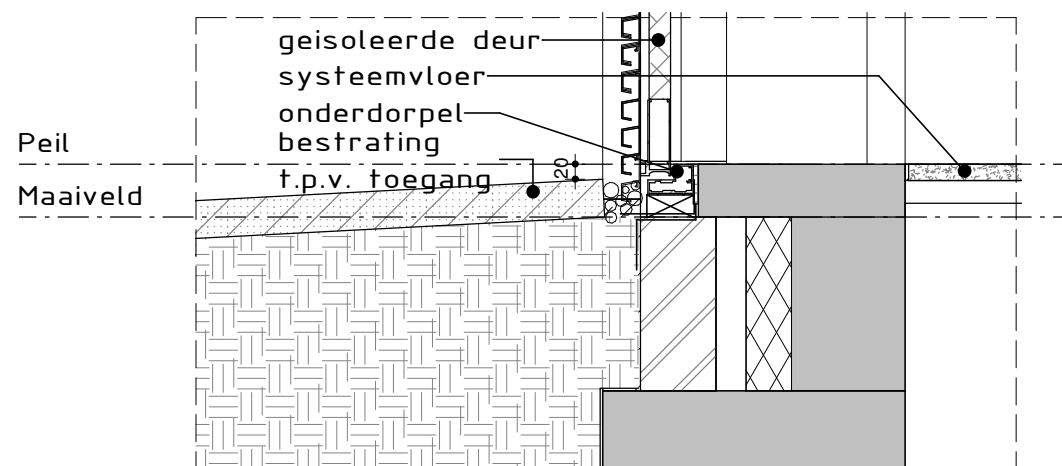

Detail 4

Schaal 1 : 10

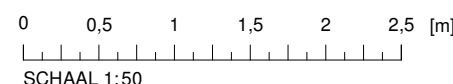

C	aangepassing, hekwerk gevel, roosters	KV	J. Andre	02-12-2020
B	Diverse aanpassingen	KV	J. Andre	09-09-2020
A	principe details aangepast	KV		05/08/020
Versie:	Omschrijving:	Gecontroleerd:	Vrijgegeven:	Datum:

Opdrachtgever

Contact
ProRail

ProRail

Advies- en Ingenieurorganisatie

ARCADIS | Design & Consultancy
for natural and built assets

Project

Contact
J. Andre

Verzwarend Onderstation

Projectnummer : E07051.000219.0126
Fase :

Onderwerp : Principe Details

Schaal : As indicated

Bladformaat:

Status

Contract nummer :

Bladnummer:

Tekeningnummer :

OS-DBA_ARC_ZXX_XX_DR_BE_VO_005

Versie :

C

geogr. code : 035

km 50.850

km 50.890