
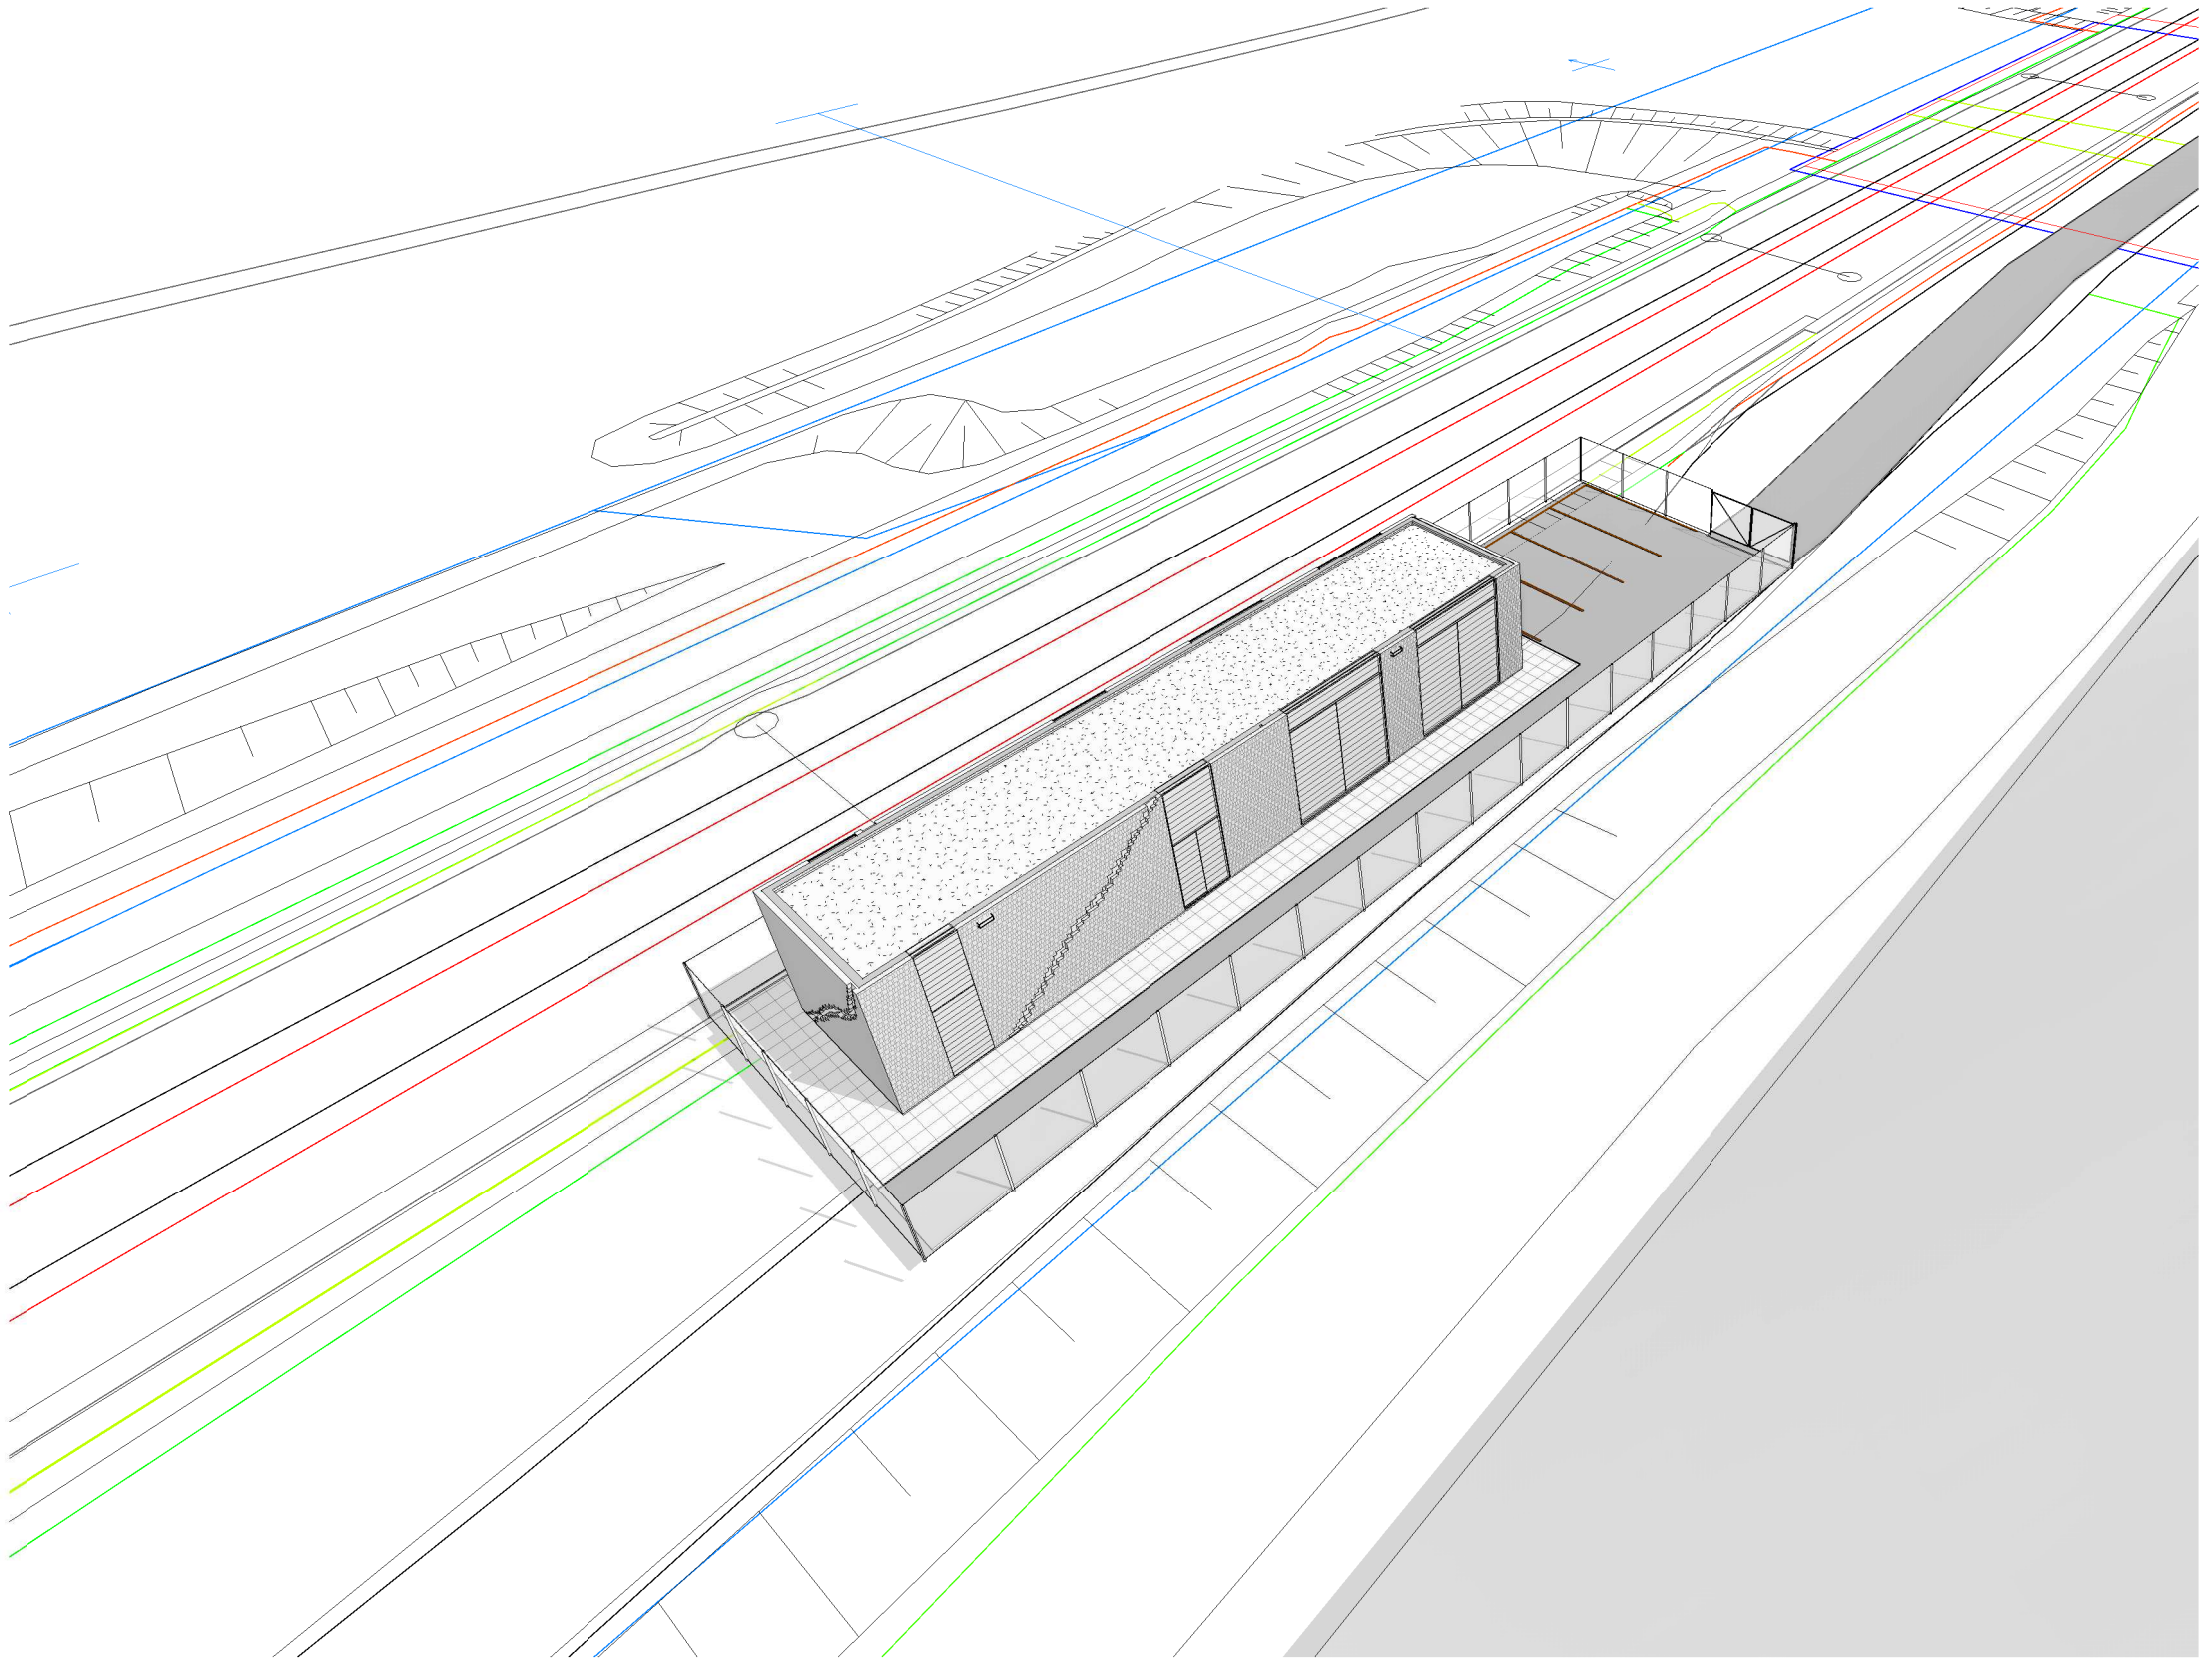
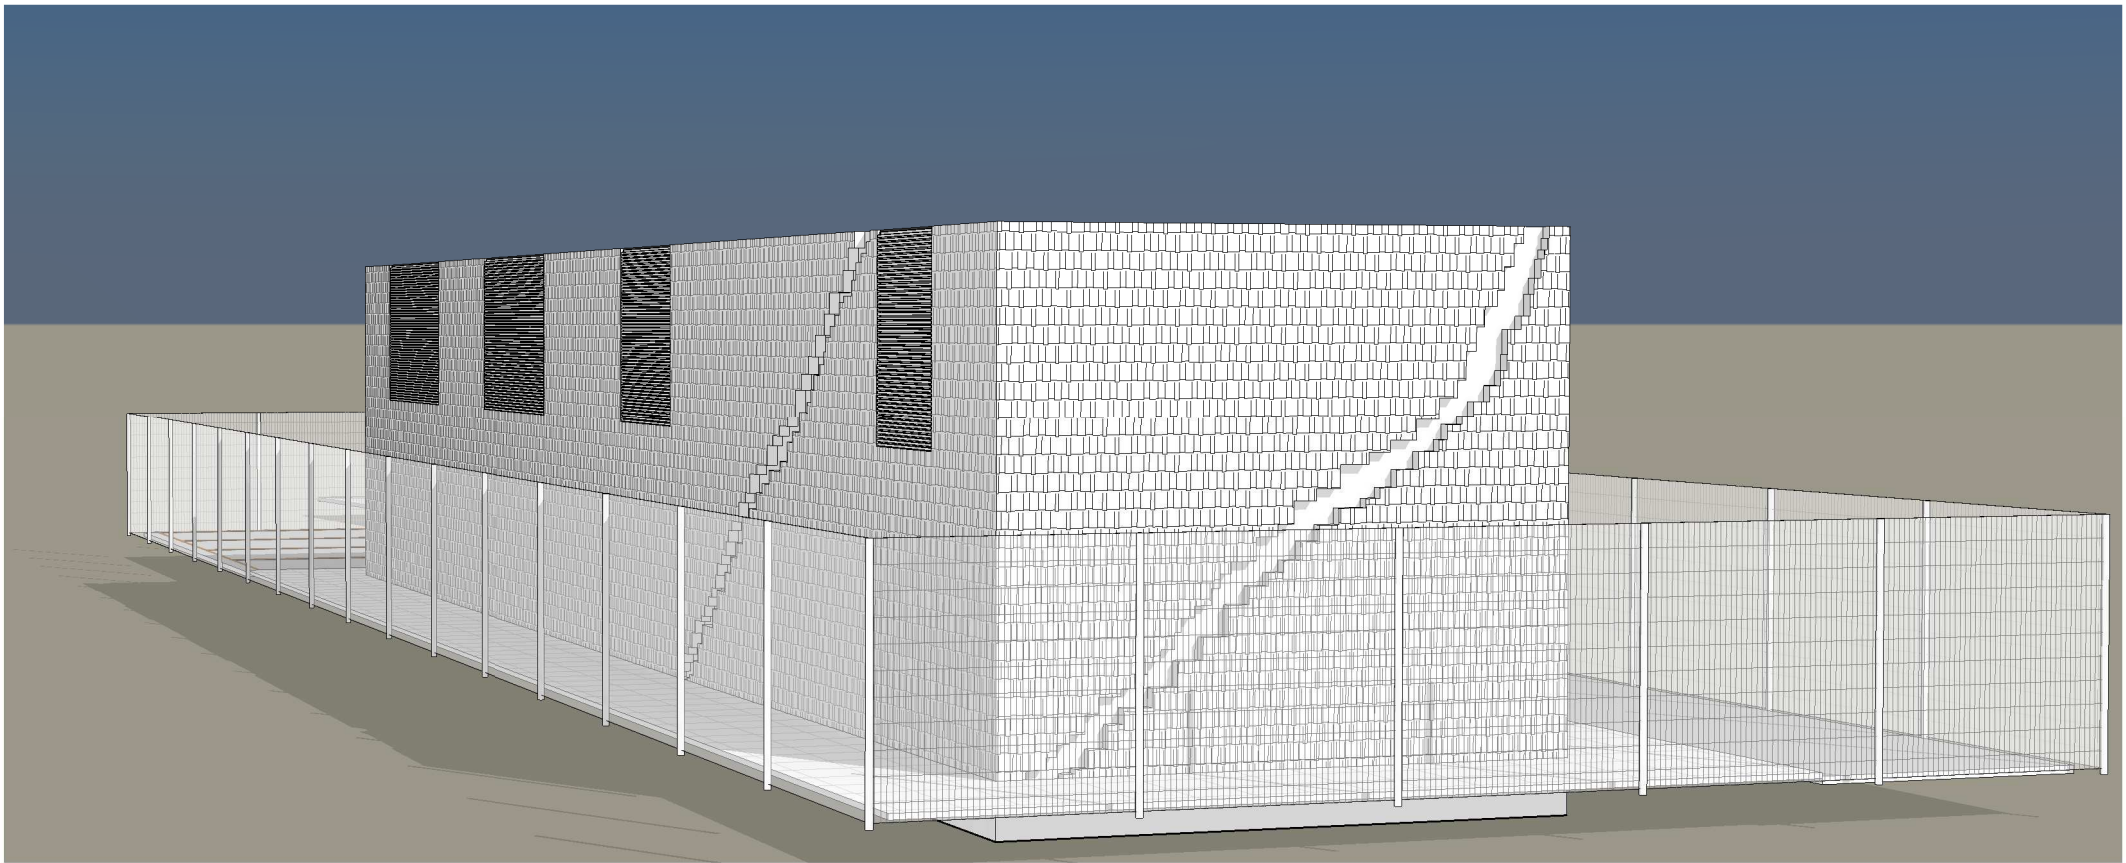
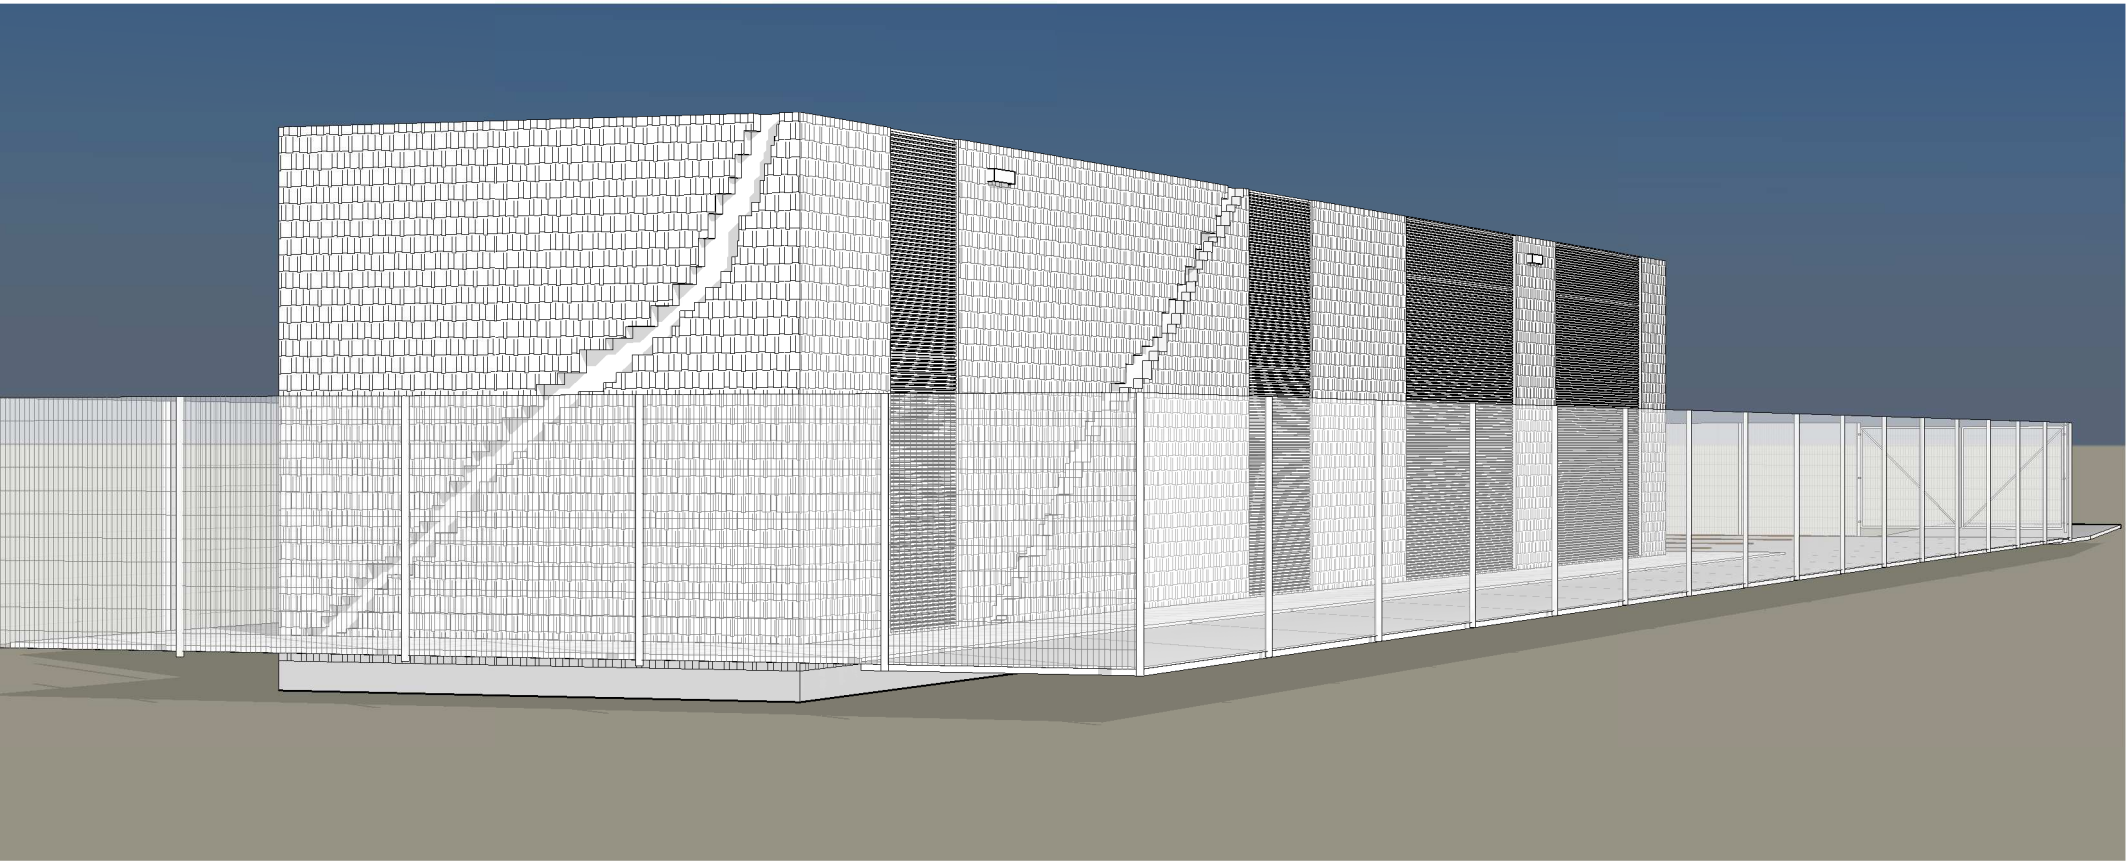


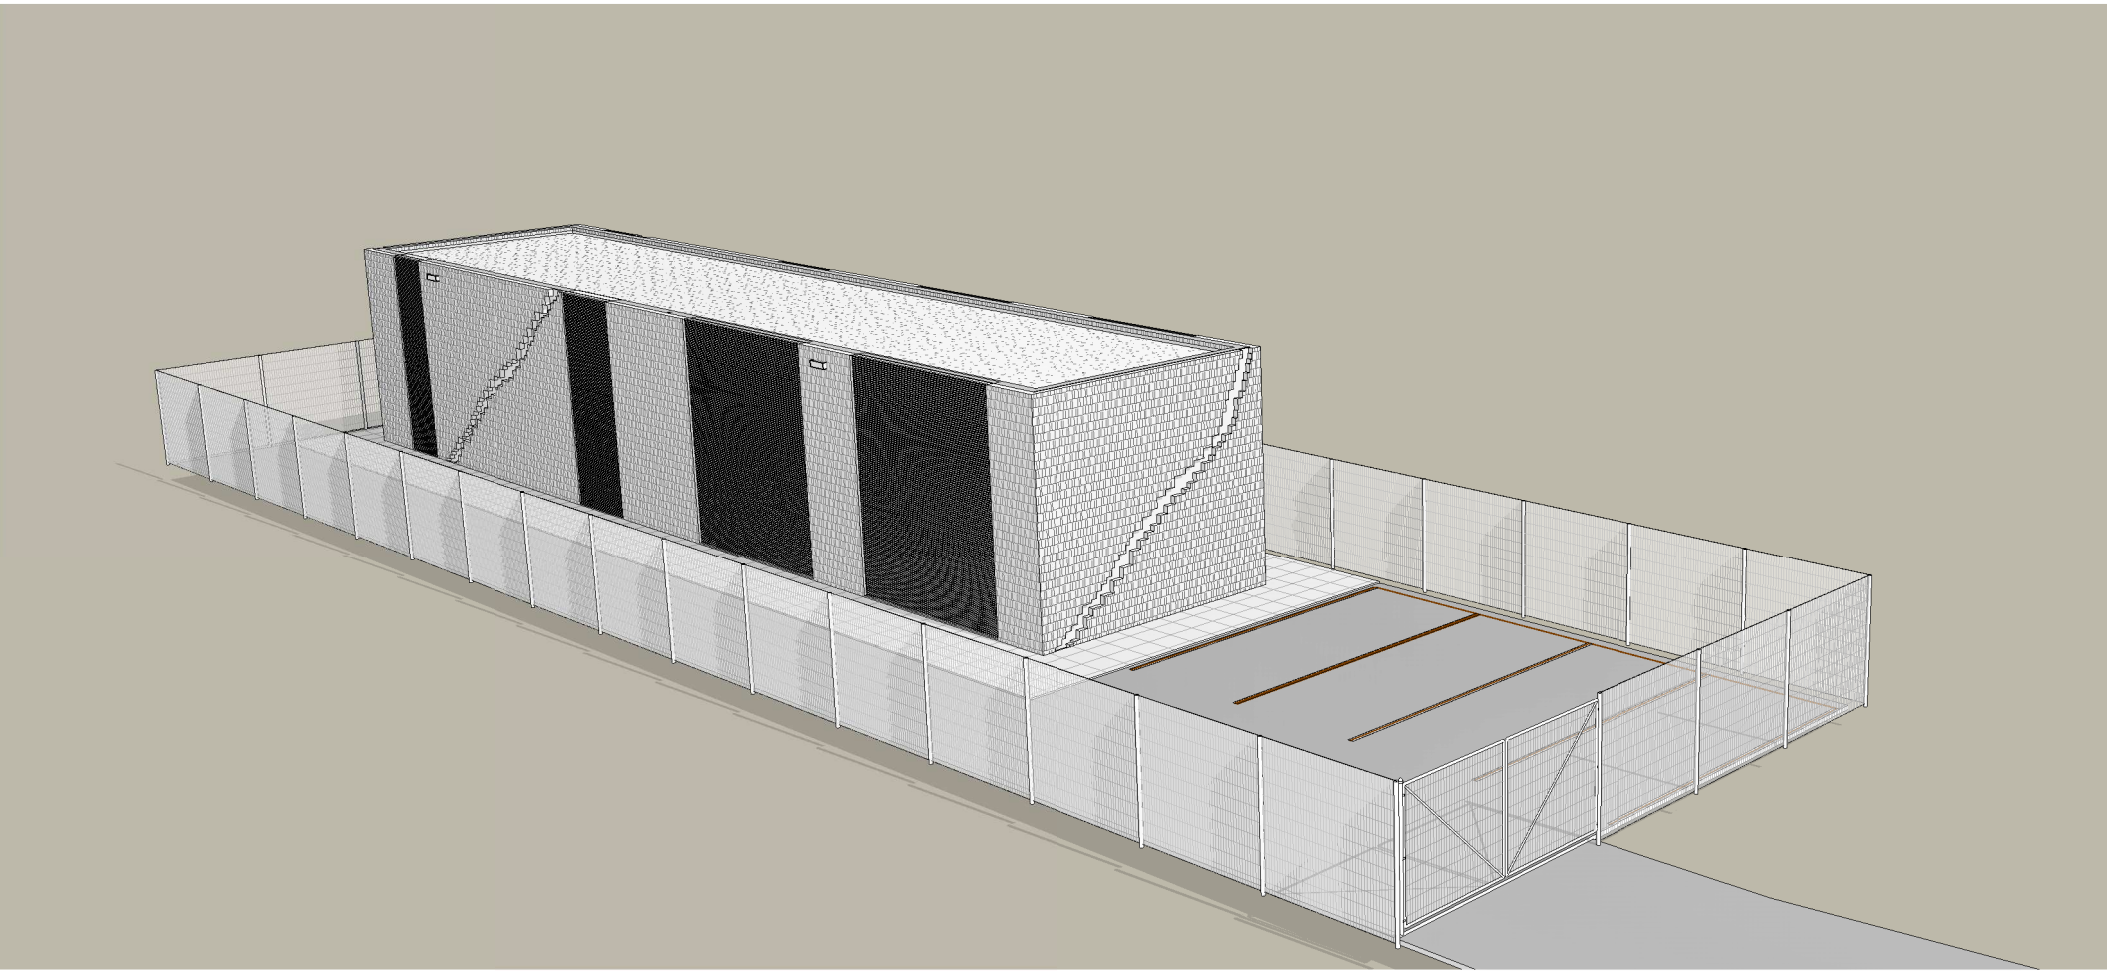

F.1				
F	aangepassing, hekwerk gevel, roosters	KV	J. Andre	02-12-2020
E	Diverse aanpassingen	KV	J. Andre	09-09-2020
D	Concept	M.Filip	J. Andre	02/06/2020
Versie:		Omschrijving:	Gecontroleerd:	Vrijgegeven:
				Datum:

Opdrachtgever		Contact
ProRail		ProRail
Advies- en Ingenieurorganisatie		
ARCADIS		Design & Consultancy for natural and built assets
Project		Contact
Verzwarend Onderstation		J. Andre
Projectnummer : E07051.000219.0126		
Fase : Schetsontwerp		
Onderwerp : 3D Views		
Schaal :	Bladformaat:	Status
Contract nummer :	Bladnummer:	Concept
Tekeningnummer :		Versie :
OS-DBA_ARC_ZXX_XX_DR_BE_VO_004		F.1
geogr. code : 035		km 50.850 km 50.890

0 0,5 1 1,5 2 2,5 [m]
SCHAAL 1:50